



MDT  
septembre 2020

Maitrise d'œuvre  
dolphins 180i

Maitrise d'ouvrage  
L'ESPACE HABITAT

Bureau de contrôle  
d'architecte

**Titre du document**  
**Plot C : Façades et coupes transversales**

Echelle : 1/50<sup>ème</sup>      Date : 14/09/2020

**Révisions**

**Commentaires**

Lot 01 :  
- Optimisation TP

Lot 02 :  
- Recalage files + respect largeur stationnement  
File A2 - 12cm  
File A3 - 12cm  
File A4 - 6cm  
- Sols - cm travée A3-A4 = reprise appartement

Lot 03 :  
- Trait rouge = MCB OSB12 + FB145 + FV hygro  
- Revêtements exterieurs  
- Plancher bois sur ossature bois des balcons  
- CCTP - ajout tableaux ext

Lot 04 :  
- poutres + chaudières de ventilation  
- trétes coulissantes laquées

Lot 05 :  
- CCTP - suppression tableaux ext + volets + portes palières

Lot 06 :  
- serrures grille acier galvanisé + lisse bois

Lot 07 :  
- combles perdus en ouate de cellulose 400mm + FV hygro  
- doublage BA13 + Tris 45 compris tableaux intérieurs  
- suppression placards

Lot 08 :  
- mur rouge non enduit

Lot 09 :  
- suppression placards (sauf placards balcons thermo)  
- pose de tableaux intérieurs sur mur rouge


Lot 10 :  
- CCTP - plinthes bois

Lot 11 :  
- peinture sur mur rouge (doublage) + plinthes bois


Lot 12 :  
- pose d'isolation sur mur rouge  
- suppression visio

Lot 13 :  
- raccords eau froide dans isolant sous chape  
- poêle et fumisterie acots


Lot 14 15 et 16 : RAS

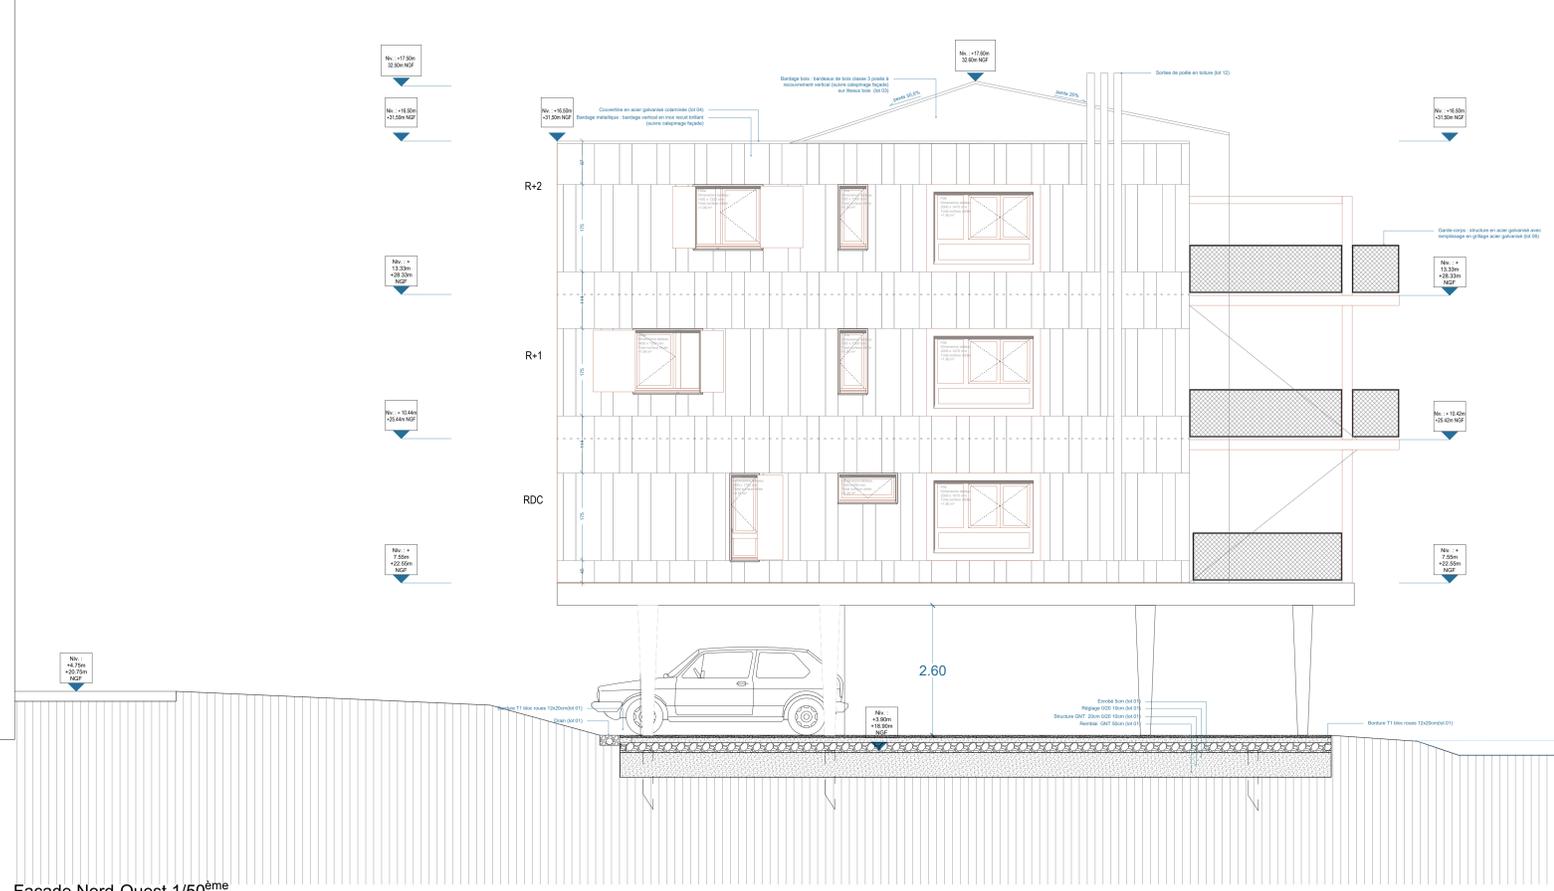

Façade Nord-Ouest 1/50<sup>ème</sup>

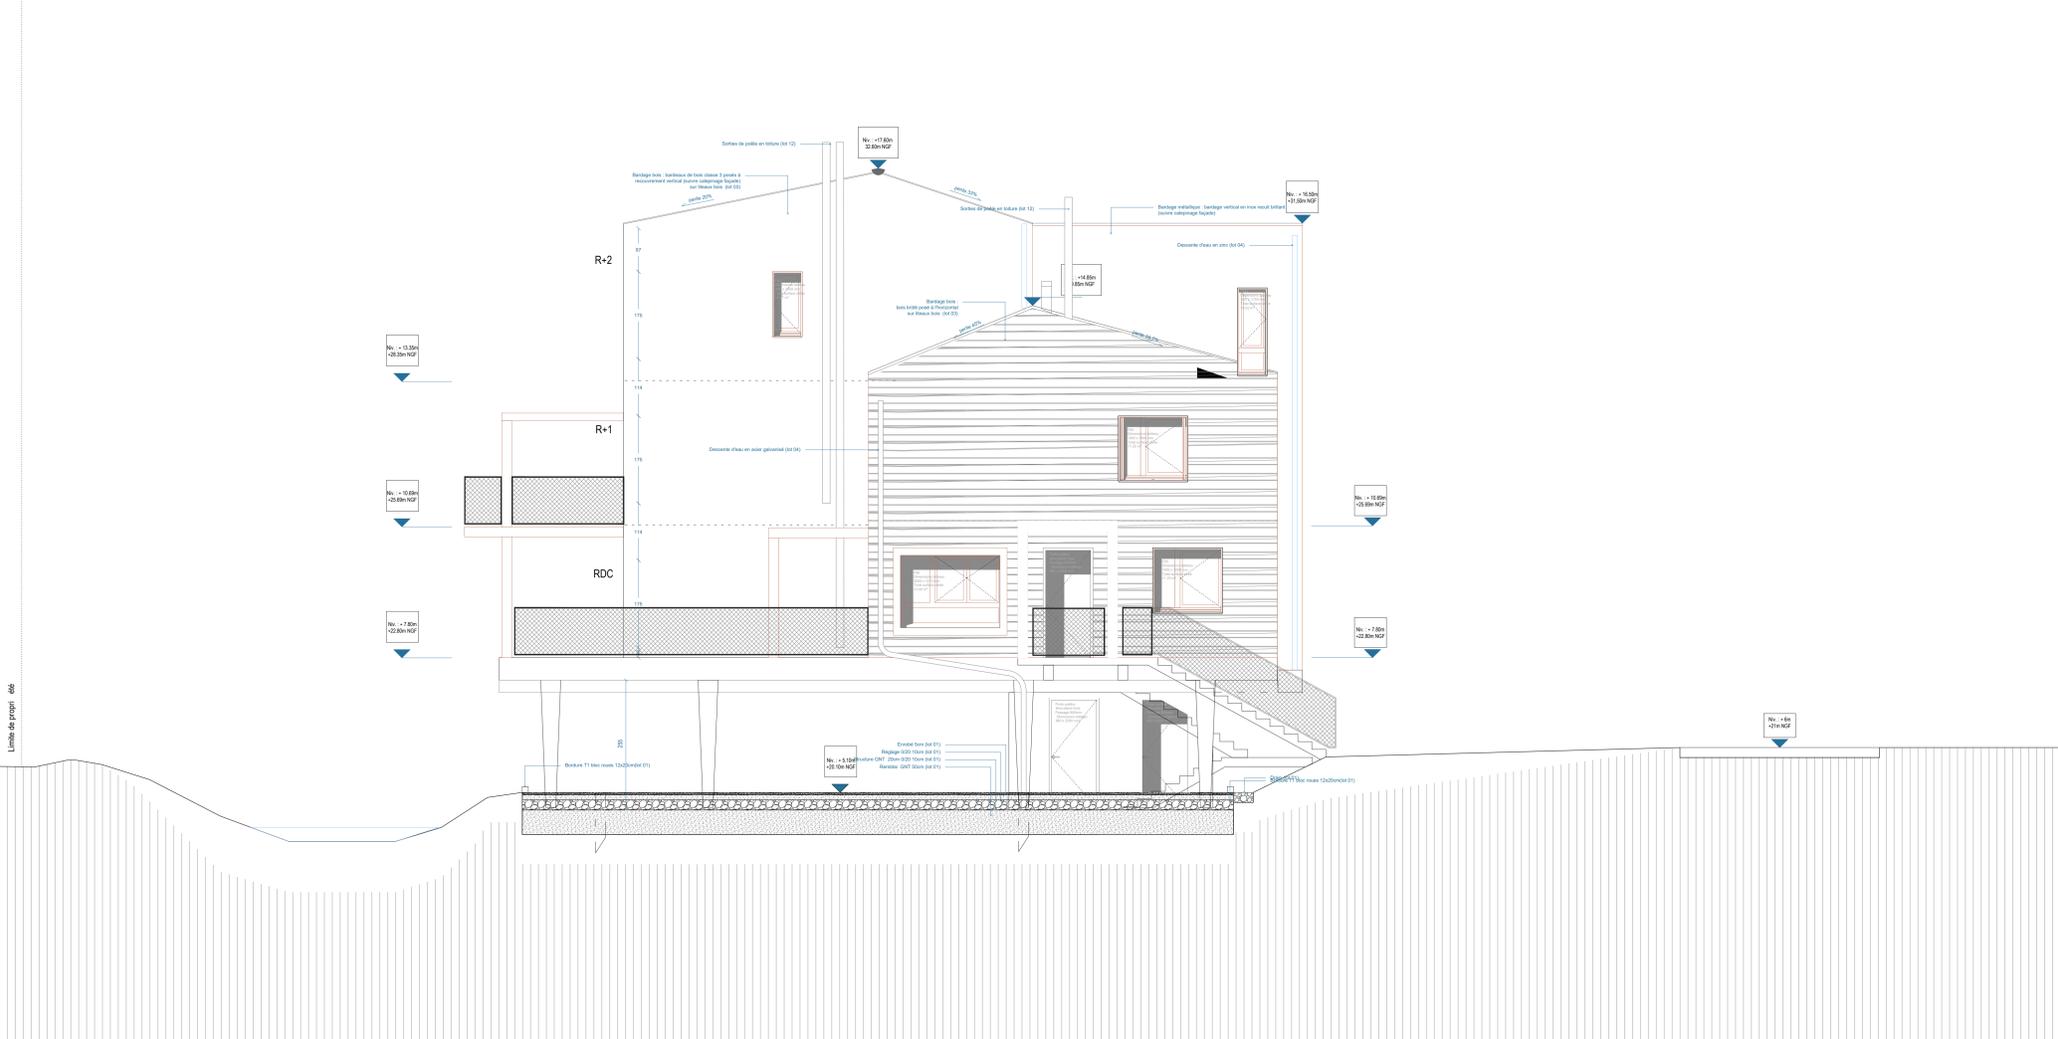

Façade Sud-Est 1/50<sup>ème</sup>

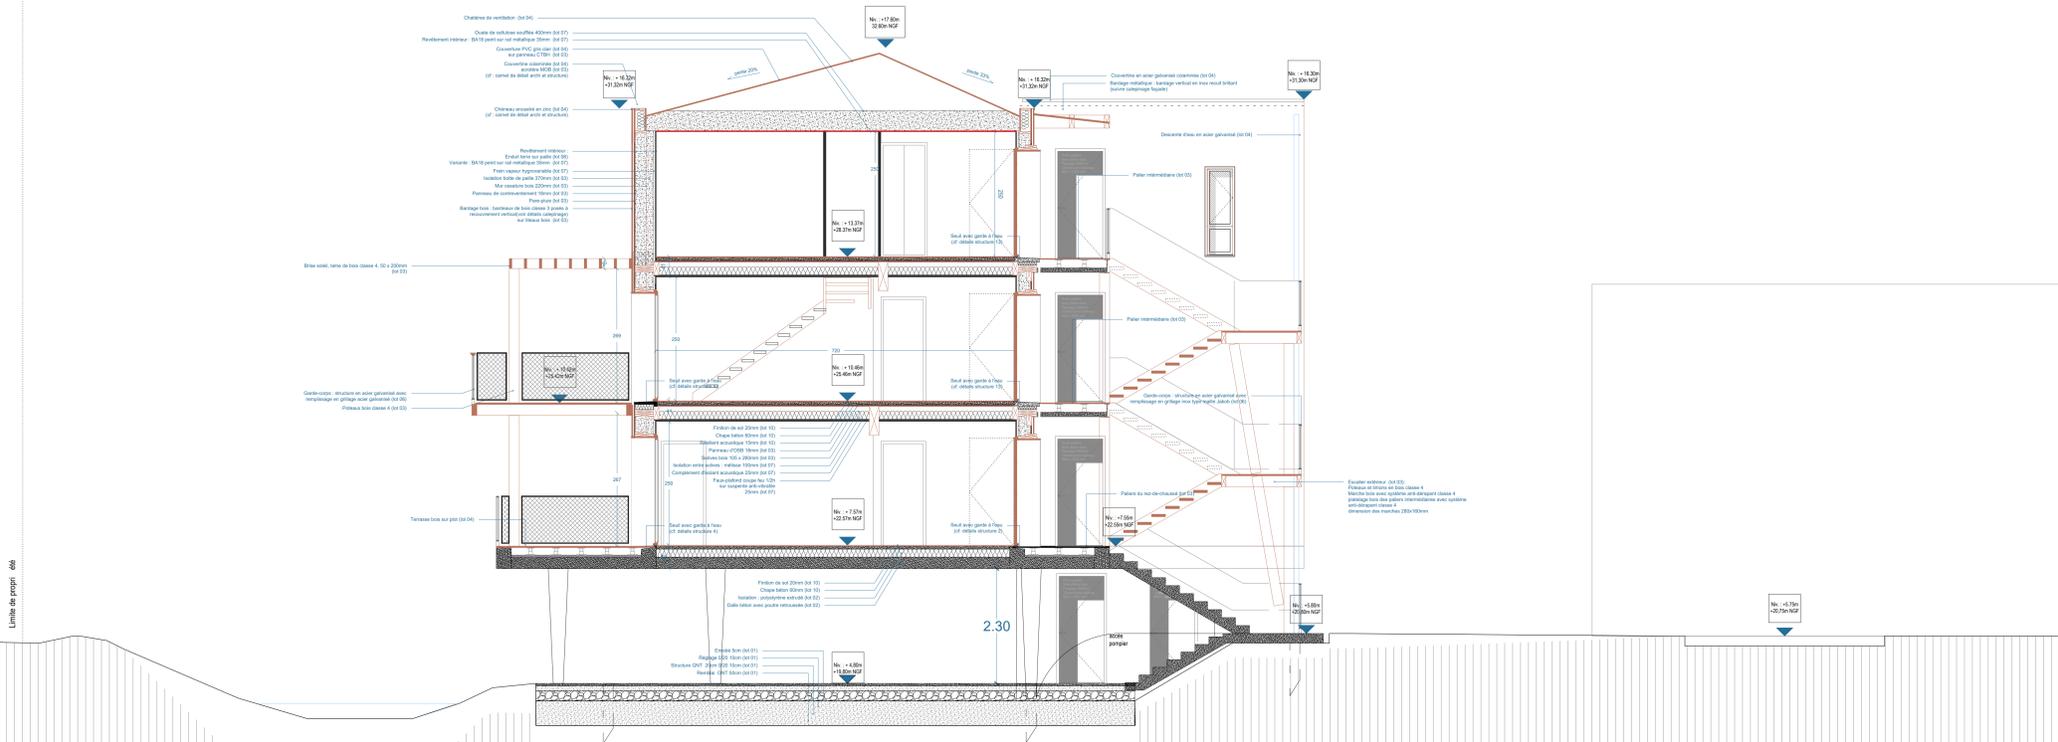

Coupe BB' 1/50<sup>ème</sup>