



Titre du document
Plot D :
Façades et coupes transversales

Echelle : 1/50^{ème} Date : 14/09/2020

Révisions

N°	Description	Date


- Commentaires**
- Lot 01 : - Optimisation TP
 - Lot 02 : - Revêtement de sol : respect largeur stationnement
 - Fie A2 = 12cm
 - Fie A3 = 12cm
 - Fie A4 = 4cm
 - delta + cm travée A3-A4 = reprise appartement
 - Lot 03 : - baill rouge = MOB GSB12 + FB145 + FV hygro
 - Remède + scorie
 - Potreau escalier
 - gainage bois sur ossature bois des balcons
 - CCTP : apuit tableaux ext
 - Lot 04 : - chaudières de ventilation
 - fives colonnées laquées
 - Lot 05 : - CCTP : suppression tableaux ext + volets + portes palières
 - Lot 06 : - variante grillage acier galvanisé + lisse bois
 - Lot 07 : - combles perdus en caote de cellules 400mm + FV hygro
 - double BA13 + Trio 45 compris tableaux intérieurs
 - suppression placards
 - Lot 08 : - mur rouge non enduit
 - Lot 09 : - suppression placards (sauf placards ballons thermo)
 - pas de tableau intérieur sur mur rouge
 - Lot 10 : - CCTP : plinthes bois
 - Lot 11 : - peinture sur mur rouge (double) + plinthes bois
 - Lot 12 : - pas d'incorporation sur mur rouge
 - suppression visio
 - Lot 13 : - incorporation eau froide dans isolant sous chape
 - poêle et fumisterie alatis
 - Lot 14 15 et 16 : RAS

MDT septembre 2020


Maitrise d'œuvre
douph ins 180i

Maitrise d'ouvrage
MAIRIE DE LA VILLE DE VITRÉ


Bureau de contrôle
ATDCC
AGNE BRUGERON
ILIC

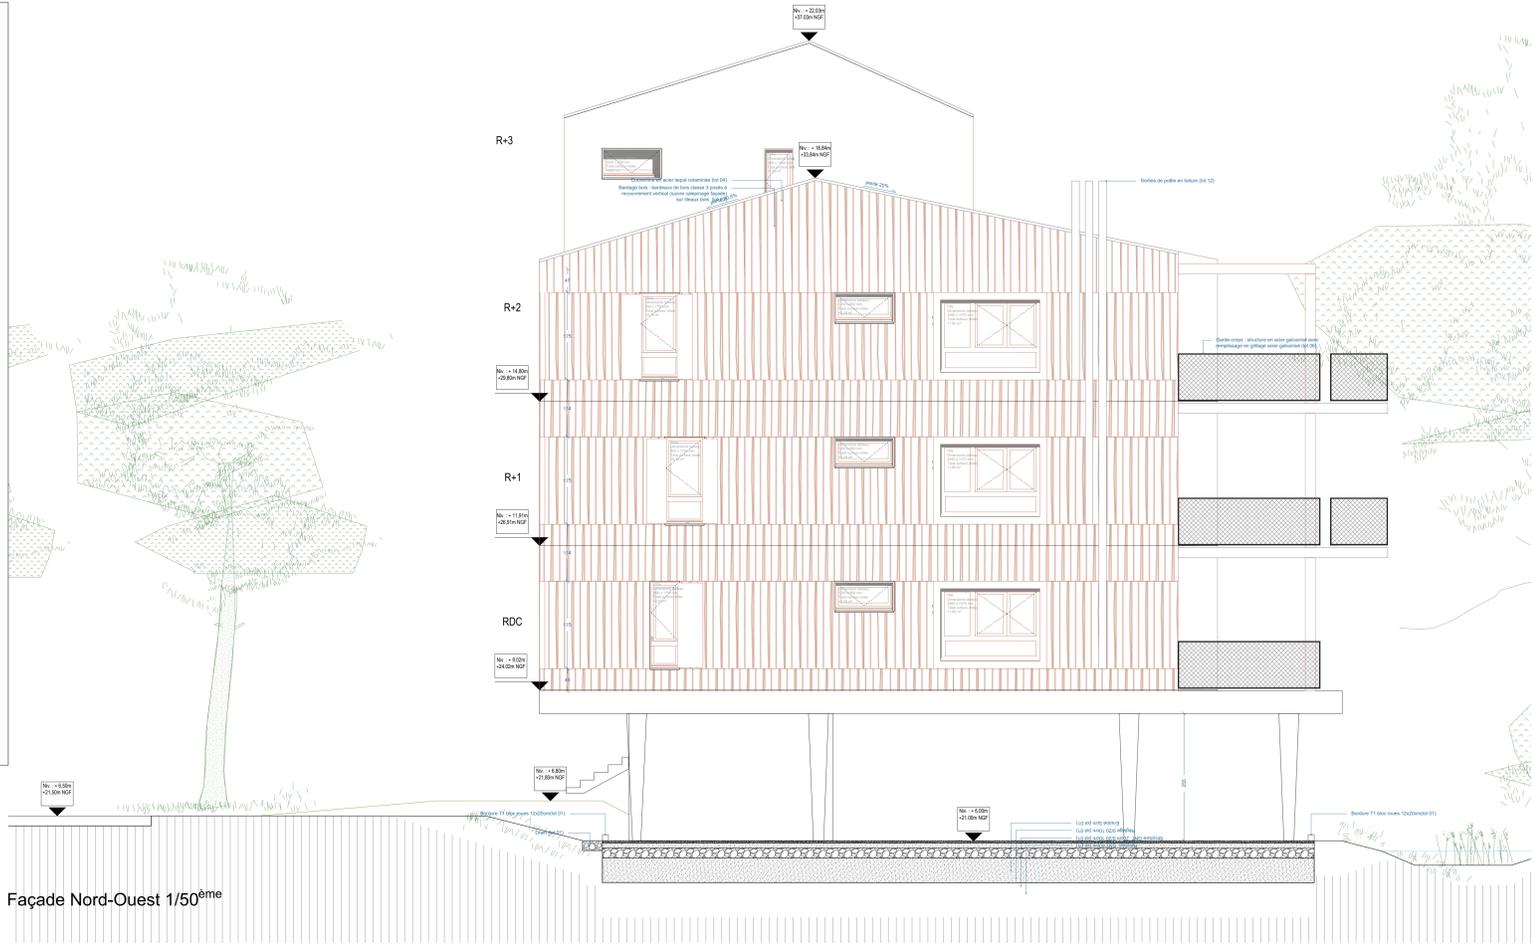

Façade Nord-Ouest 1/50^{ème}

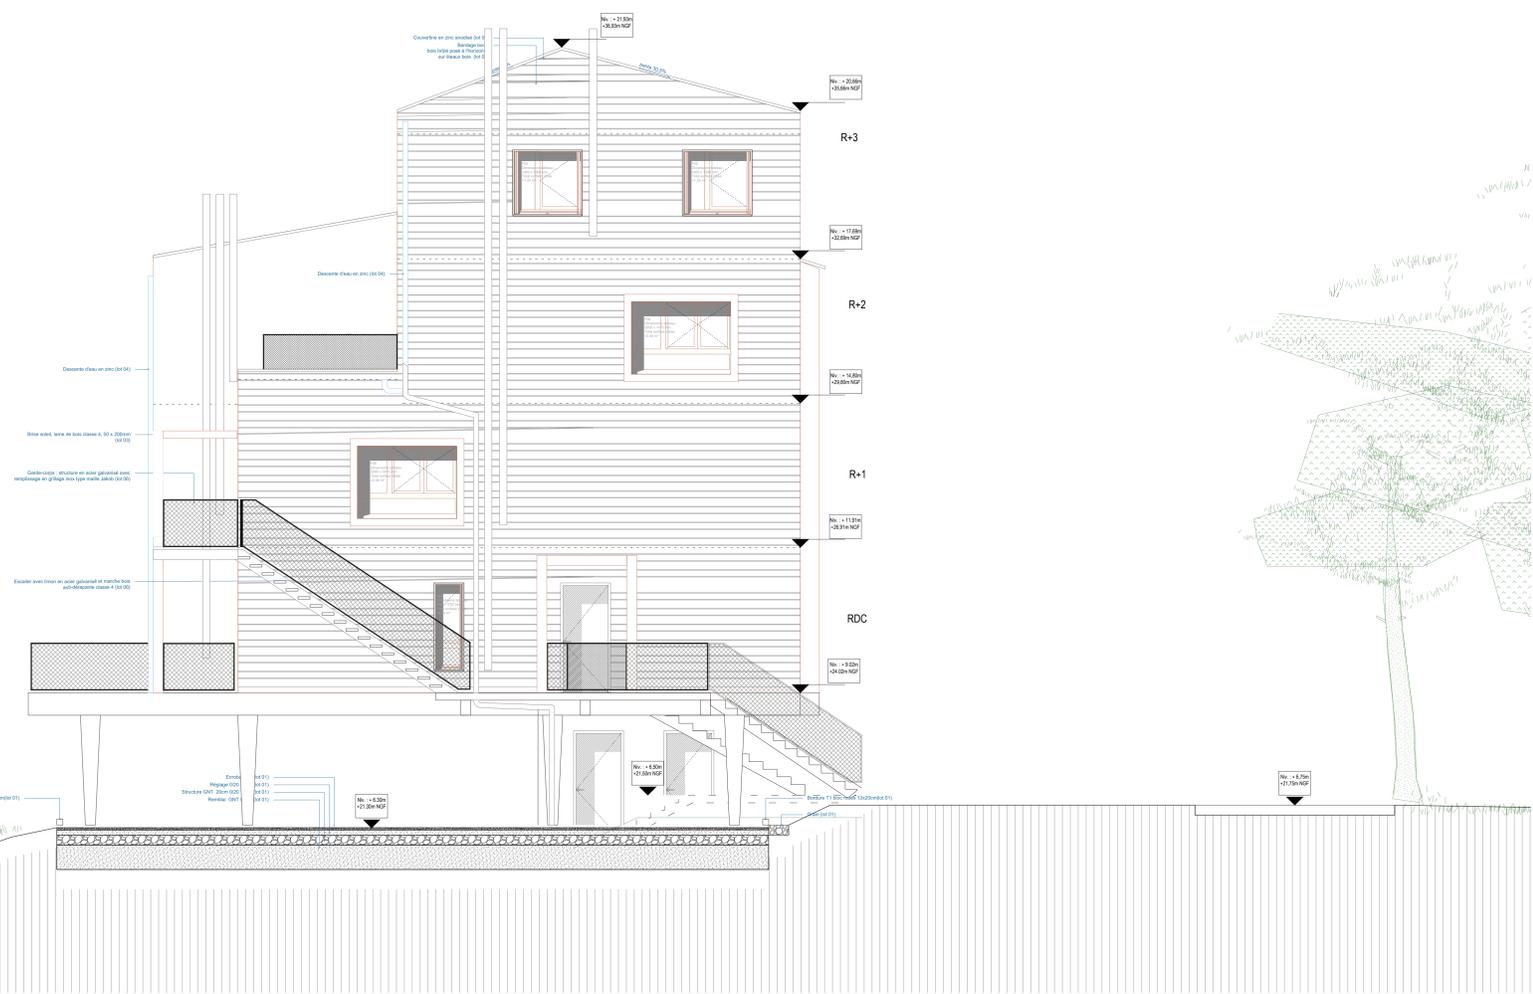

Façade Sud-Est 1/50^{ème}

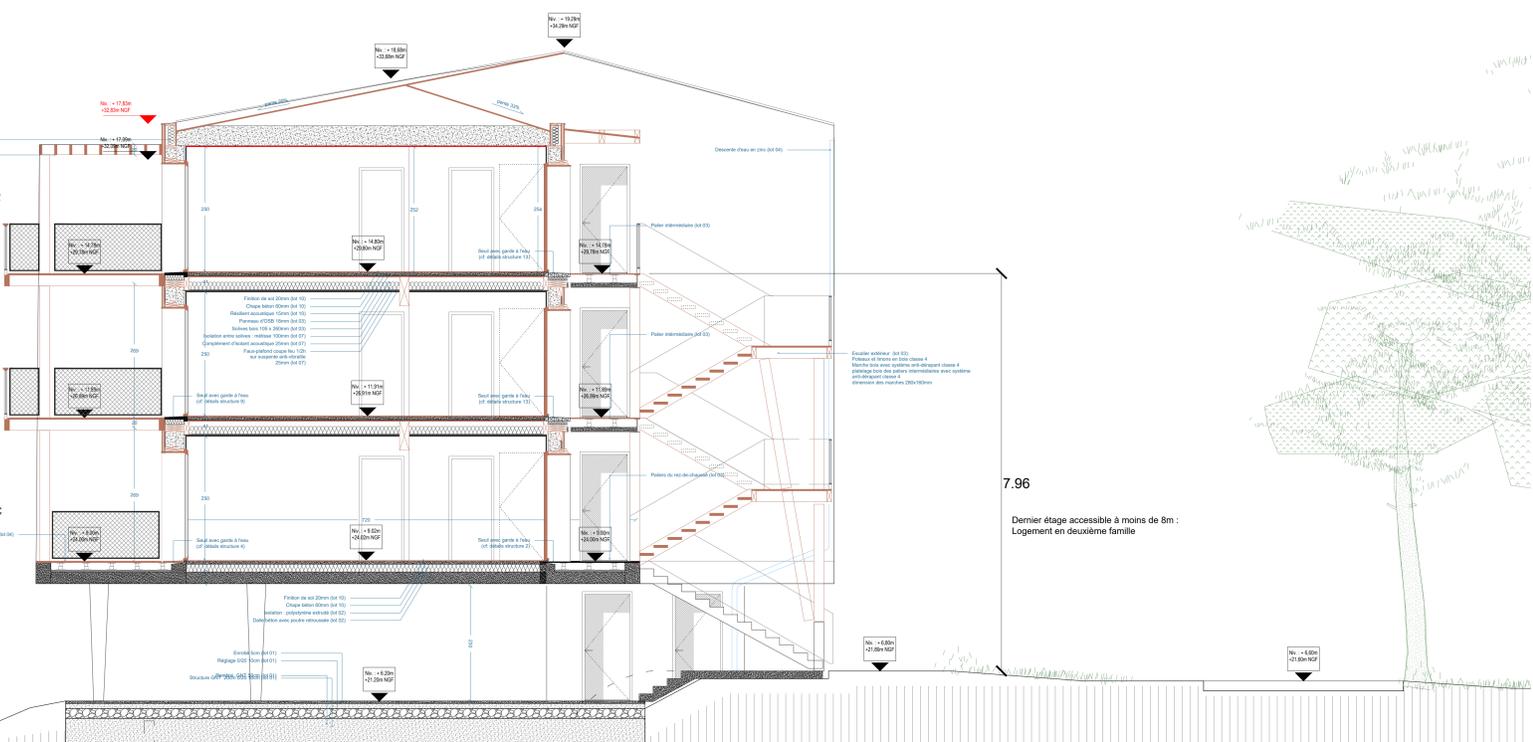

Coupe BB' 1/50^{ème}