MDT
septembre 2020

0296
RÉSIDENCE DES 37 logements / Lot B3
DU SANTEY-VILLE à MEUTES-LE-CAQUYAR

Mairise d'ouvrage

MAIRIE DE MEUTES-LE-CAQUYAR
Place du Général Leclerc
T : 03 00 00 00 00
M : meutes-le-caquyar@mairie.fr

MAIRIE DU SANTEY-VILLE
Place du Général Leclerc
T : 03 00 00 00 00
M : santey-ville@mairie.fr

Mairise d'oeuvre

dauphins 180
Architecture
Zi de la Vallée Verte
F - 03000 MOULINS
T : 04 70 44 00 00
M : contact@dauphins-180.com

AGNES BRUGERON
Paysagiste
5 rue Jacquemart
F - 03000 MOULINS
T : 04 70 44 00 00
M : contact@agnesbrugeron.com

ABZ BOIS
Charpente bois
ZI de Vieure Sarcelle
F - 03340 DEUIL LA BARRE
T : 04 70 44 00 00
M : contact@abz-bois.com

BET R&B
Fluides
ZI de la Vallée Verte
F - 03000 MOULINS
T : 04 70 44 00 00
M : contact@rb-fluides.com

BET IBB
Structures
ZI de la Vallée Verte
F - 03000 MOULINS
T : 04 70 44 00 00
M : contact@ibb-structures.com

Bureau de contrôle

ALPES CONTROLES
Contrôle technique
ZI de la Vallée Verte
F - 03000 MOULINS
T : 04 70 44 00 00
M : contact@alpes-controles.com

Titre du document
Plans Plot A :
RDJ / RDC / R+1

Échelle: 1/50ème
Date: 24/08/2020

Révisions

Commentaires

Lot 01 :
- Optimisation TP

Lot 02 :
- Recalage files + respect largeur stationnement
File A2 -12cm
File A3 +12cm
File A4 - 6cm
> delta + -cm travée A3-A4 = reprise appartement

Lot 03 :
- trait rouge = MOB OSB12 + FB145 + FV hygro
- fermette + accotère
- Poteau excalier
- platelage bois sur oseature bois des balcons
- CCTP : ajout tableaux ext

Lot 04 :
- noues + chatières de ventilation
- rives colaminées laquées

Lot 05 :
- CCTP : suppression tableaux ext + volets + portes palières

Lot 06 :
- variante grillage acier galvanisé = lisse bois

Lot 07 :
- combles perdus en ouate de cellulose 400mm + FV hygro
- doublage BA13 +Trio 45 compris tableaux intérieurs
- suppression placards

Lot 08 :
- mur rouge non enduit

Lot 09 :
- suppression placards (sauf placards ballons thermo)
- pas de tableau intérieur sur mur rouge

Lot 10 :
- CCTP : plinthes bois

Lot 11 :
- peinture sur mur rouge (doublage) + plinthes bois

Lot 12 :
- pas d'incorporation sur mur rouge
- suppression visio

Lot 13 :
- incorpo eau froide dans isolant sous chape
- poêle et furnisterie alotis

Lot 14 15 et 16 : RAS

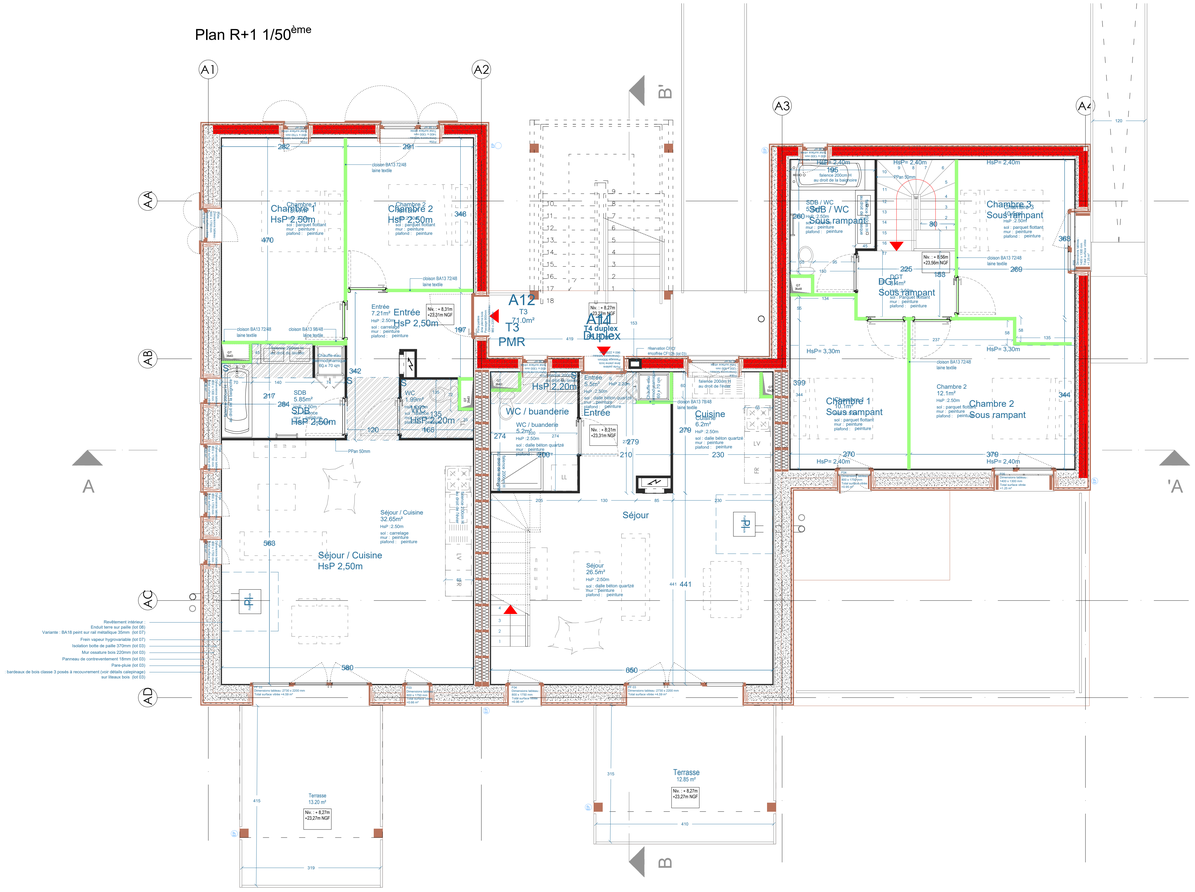

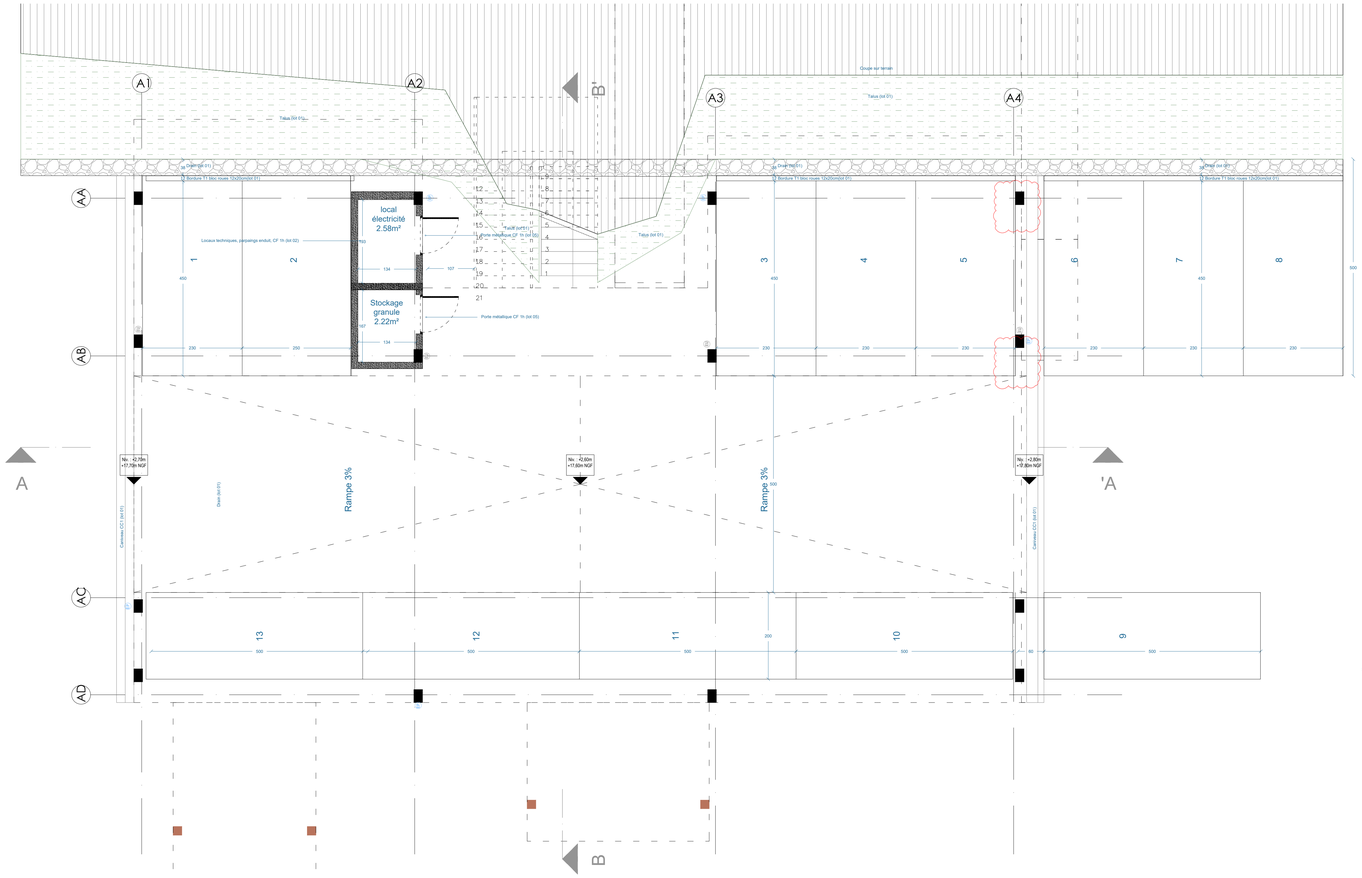

Plan du rez-de-jardin 1/50ème

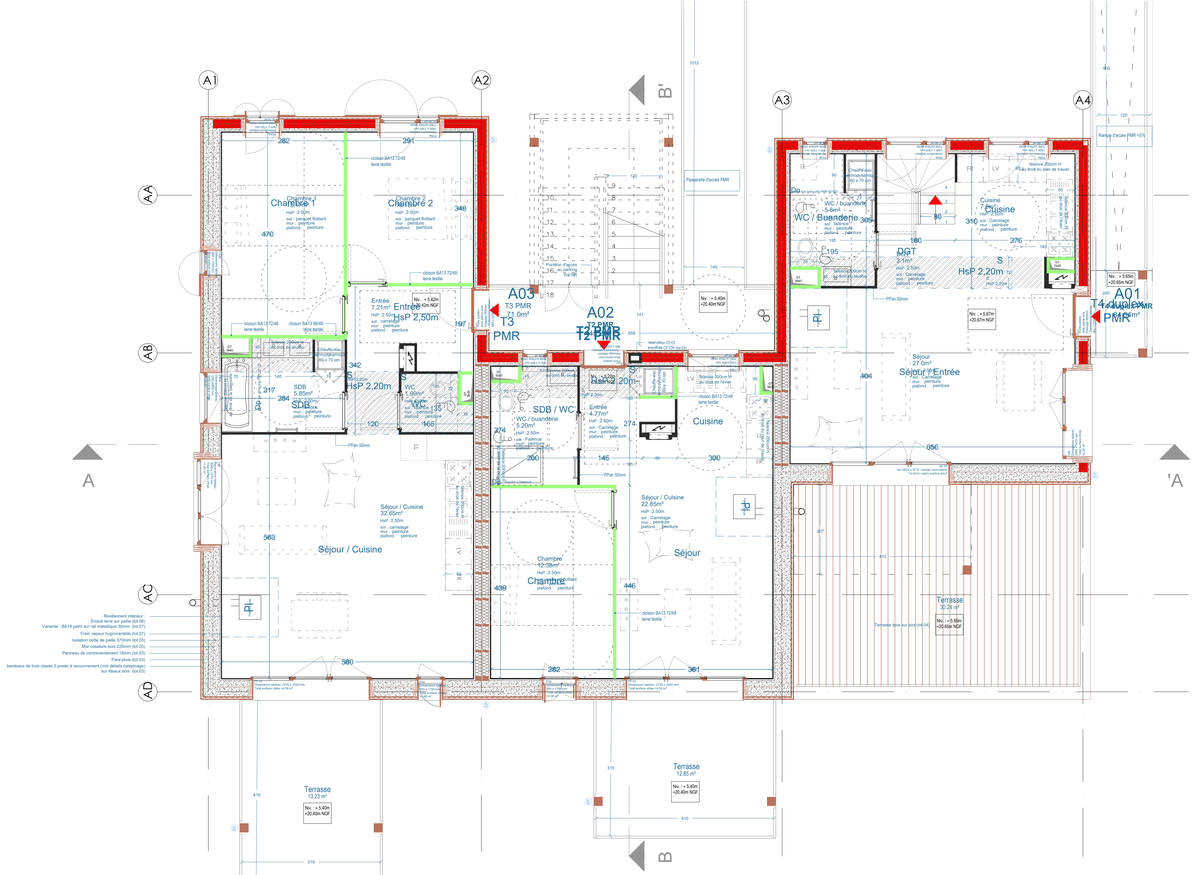

Plan du rez-de-chaussée 1/50ème