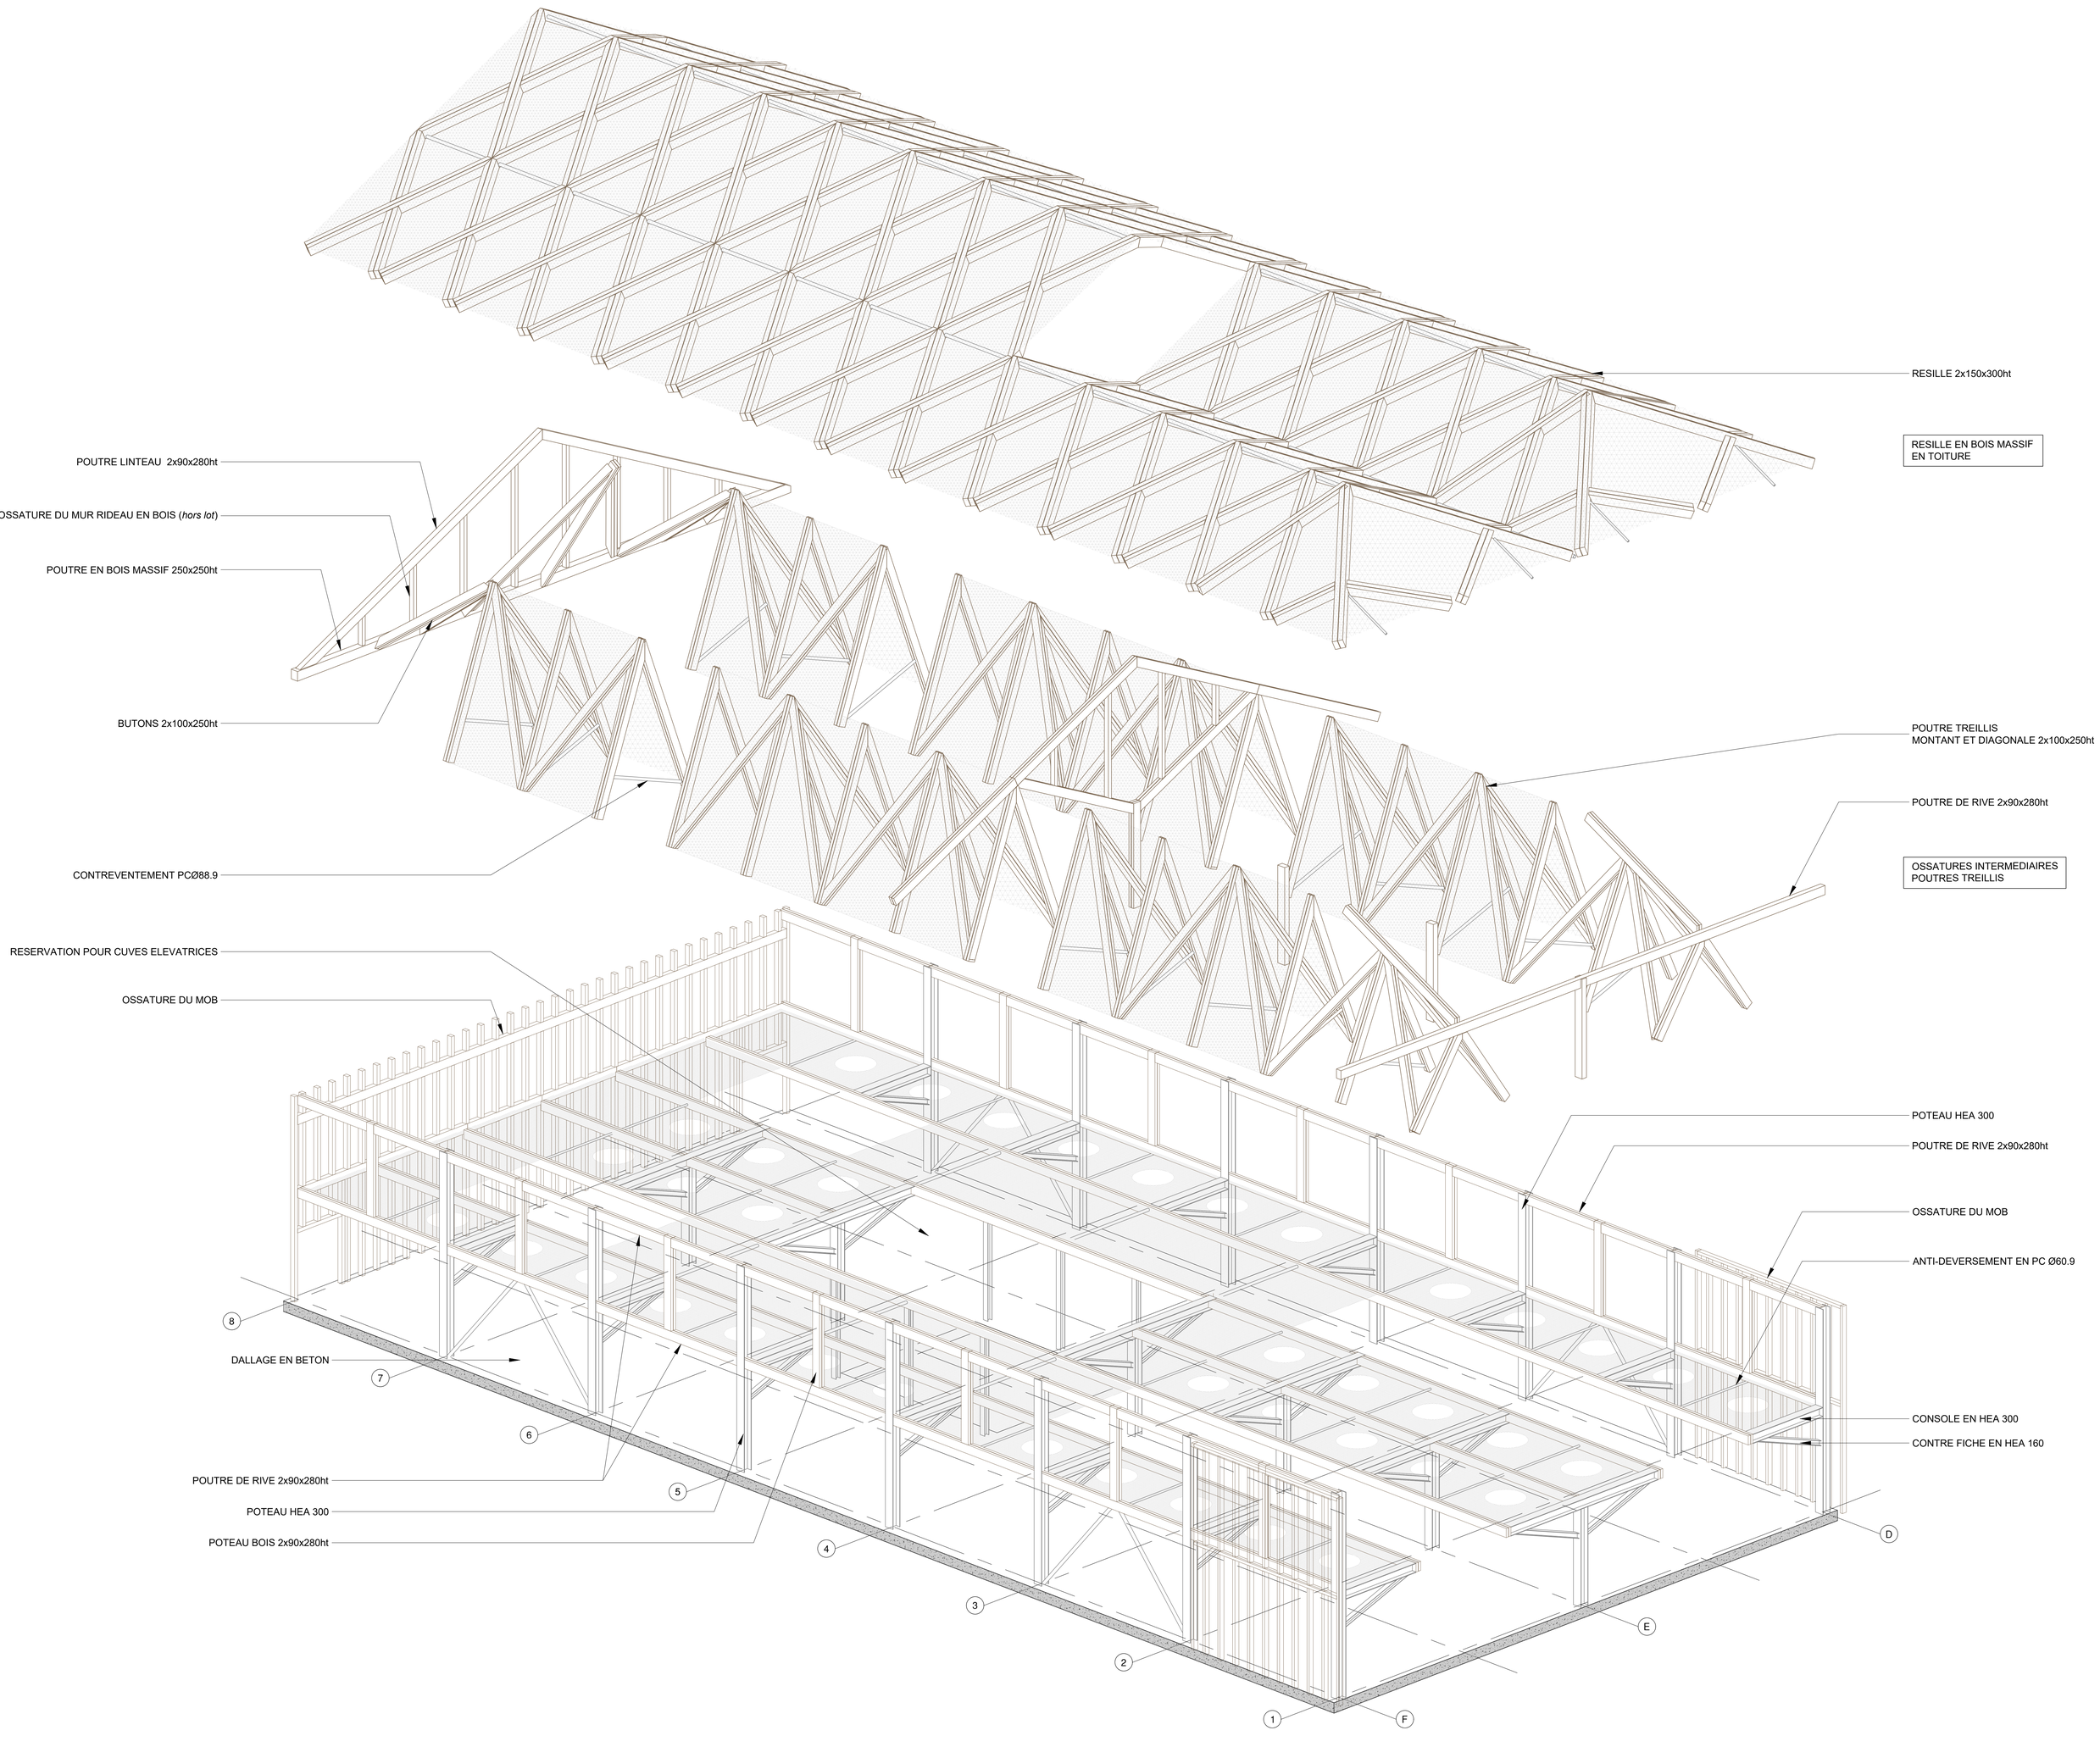
RESILLE 2x150x300ht
RESILLE EN BOIS MASSIF
EN TOITURE
POUTRE LINTEAU 2x90x280ht
OSSATURE DU MUR RIDEAU EN BOIS (*hors lot*)
POUTRE EN BOIS MASSIF 250x250ht
BUTONS 2x100x250ht
POUTRE TREILLIS
MONTANT ET DIAGONALE 2x100x250ht
POUTRE DE RIVE 2x90x280ht
OSSATURES INTERMEDIAIRES
POUTRES TREILLIS
CONTREVENTEMENT PCØ88.9
RESERVATION POUR CUVES ELEVATRICES
OSSATURE DU MOB
POTEAU HEA 300
POUTRE DE RIVE 2x90x280ht
OSSATURE DU MOB
ANTI-DEVERSEMENT EN PC Ø60.9
DALLAGE EN BETON
CONSOLE EN HEA 300
CONTRE FICHE EN HEA 160
POUTRE DE RIVE 2x90x280ht
POTEAU HEA 300
POTEAU BOIS 2x90x280ht
8
7
6
5
4
3
2
1
D
E
F