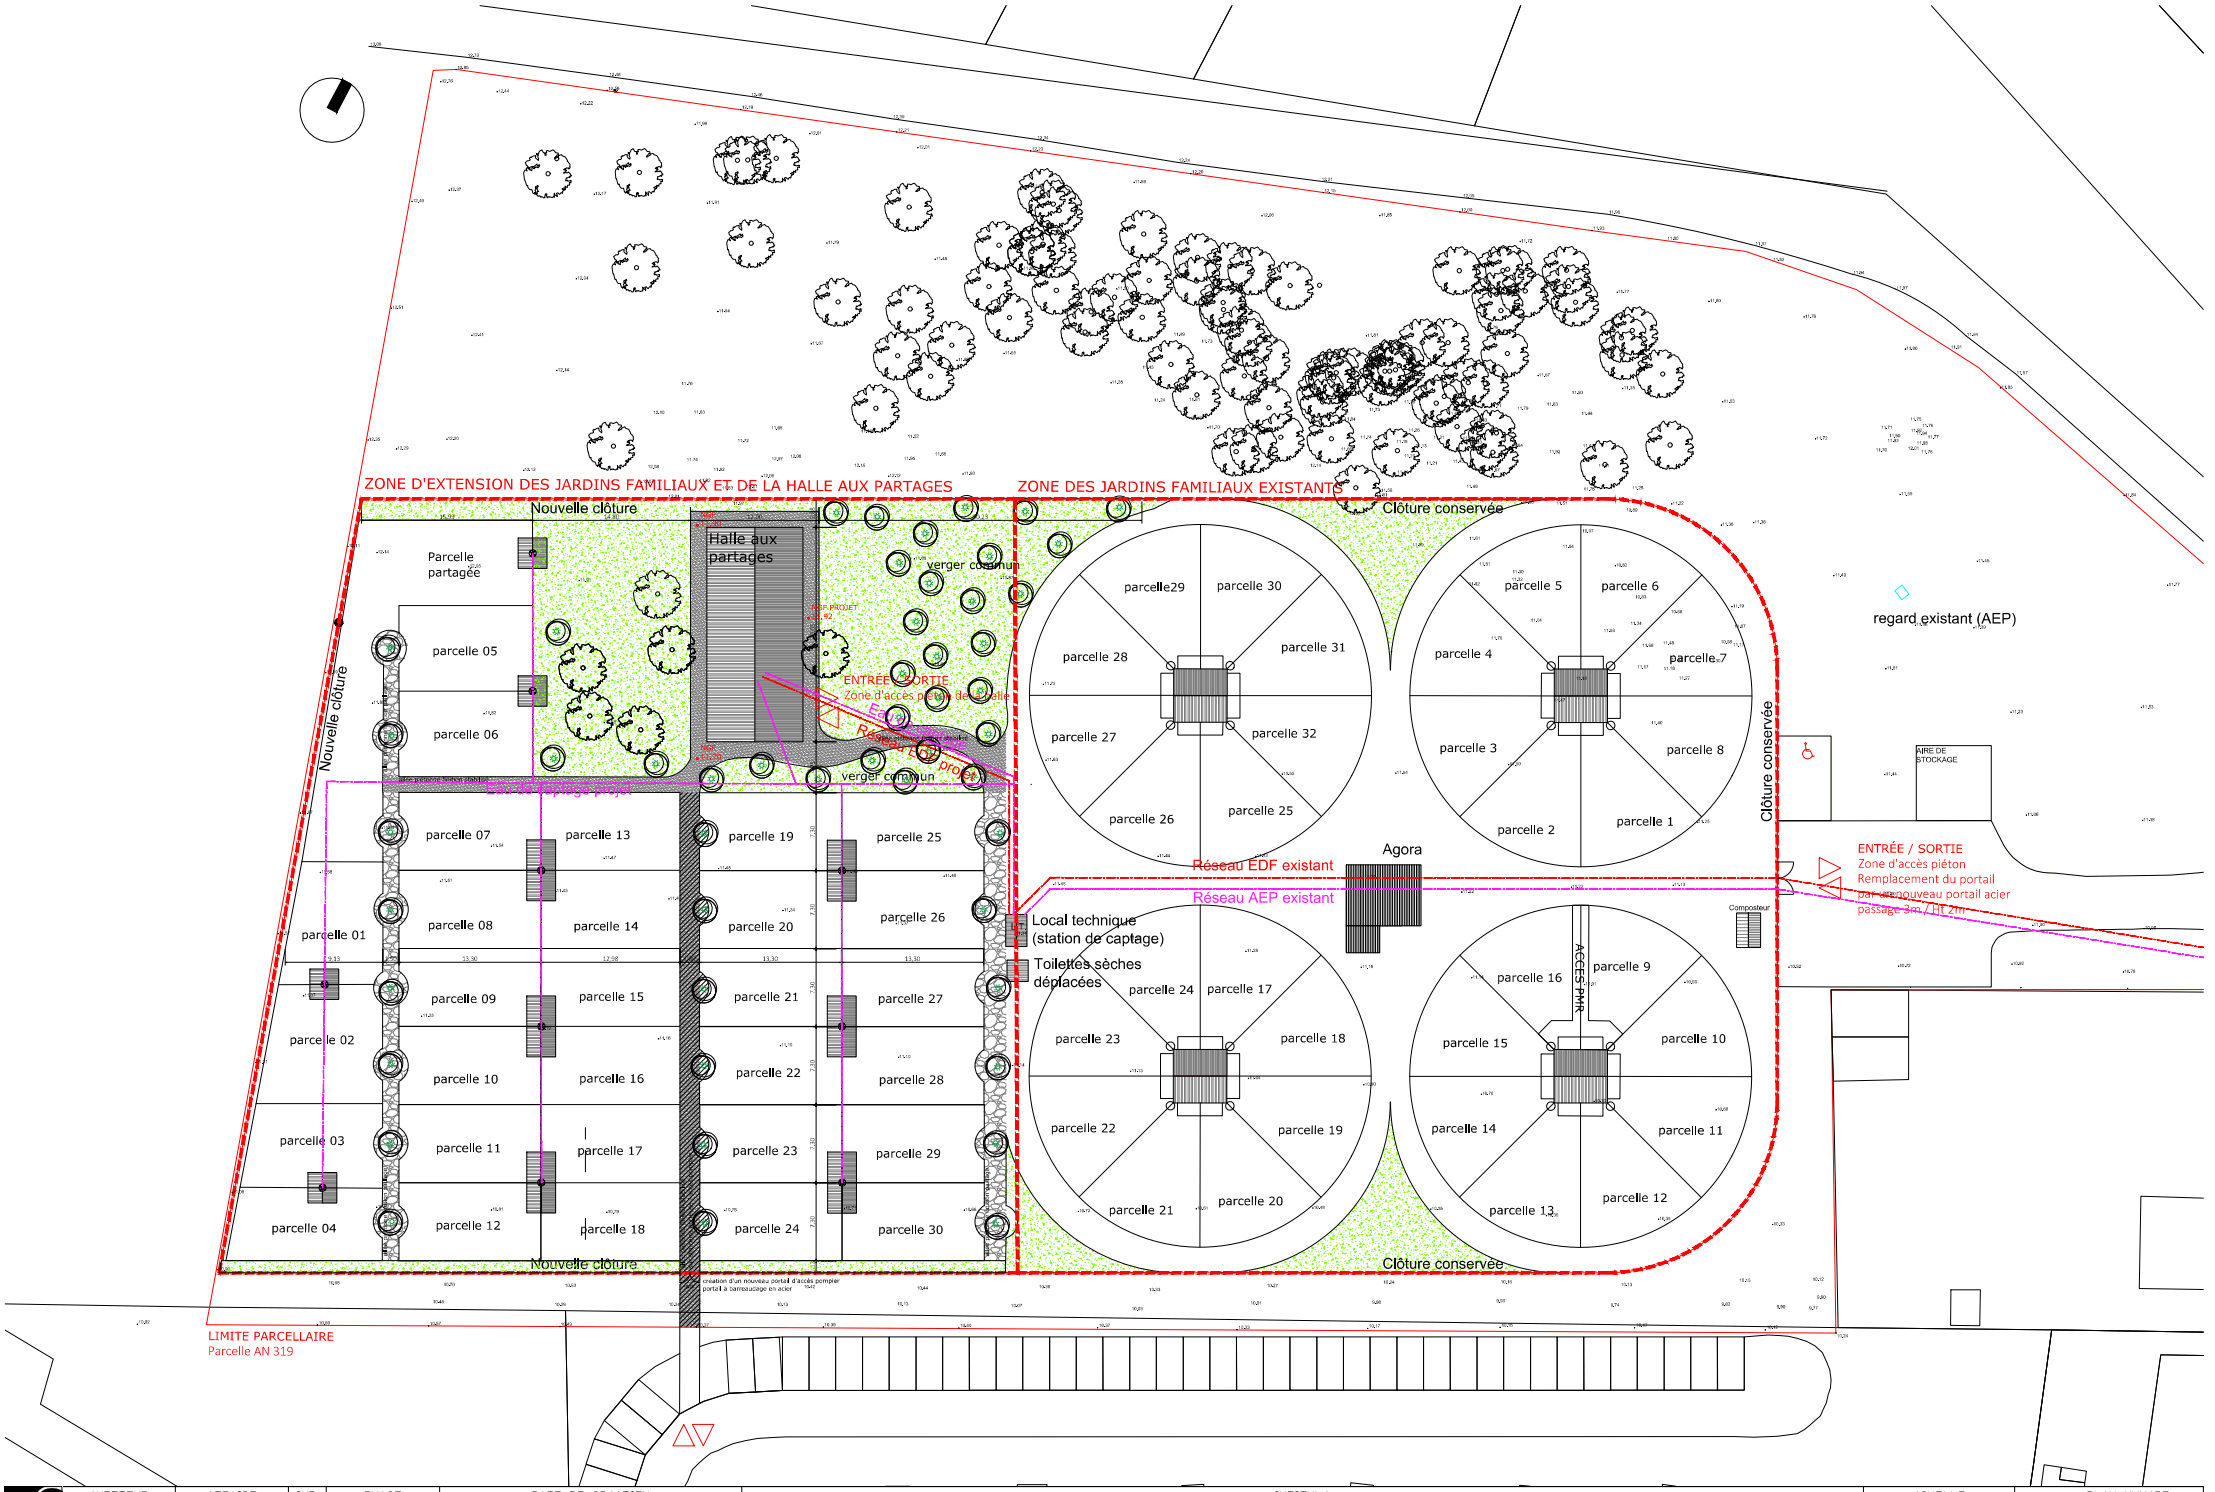

ÉMETTEUR	AFFAIRE	IND.	PHASE	DATE DE CRÉATION	INTITULÉ	ÉCHELLE	PLAN NUMÉRO
ARC	0 6 9		PRO	0 2 0 8 2 0 2 1	PLA.03_PLAN MASSE DU PROJET	1 5 0 0	P L A 0 3