



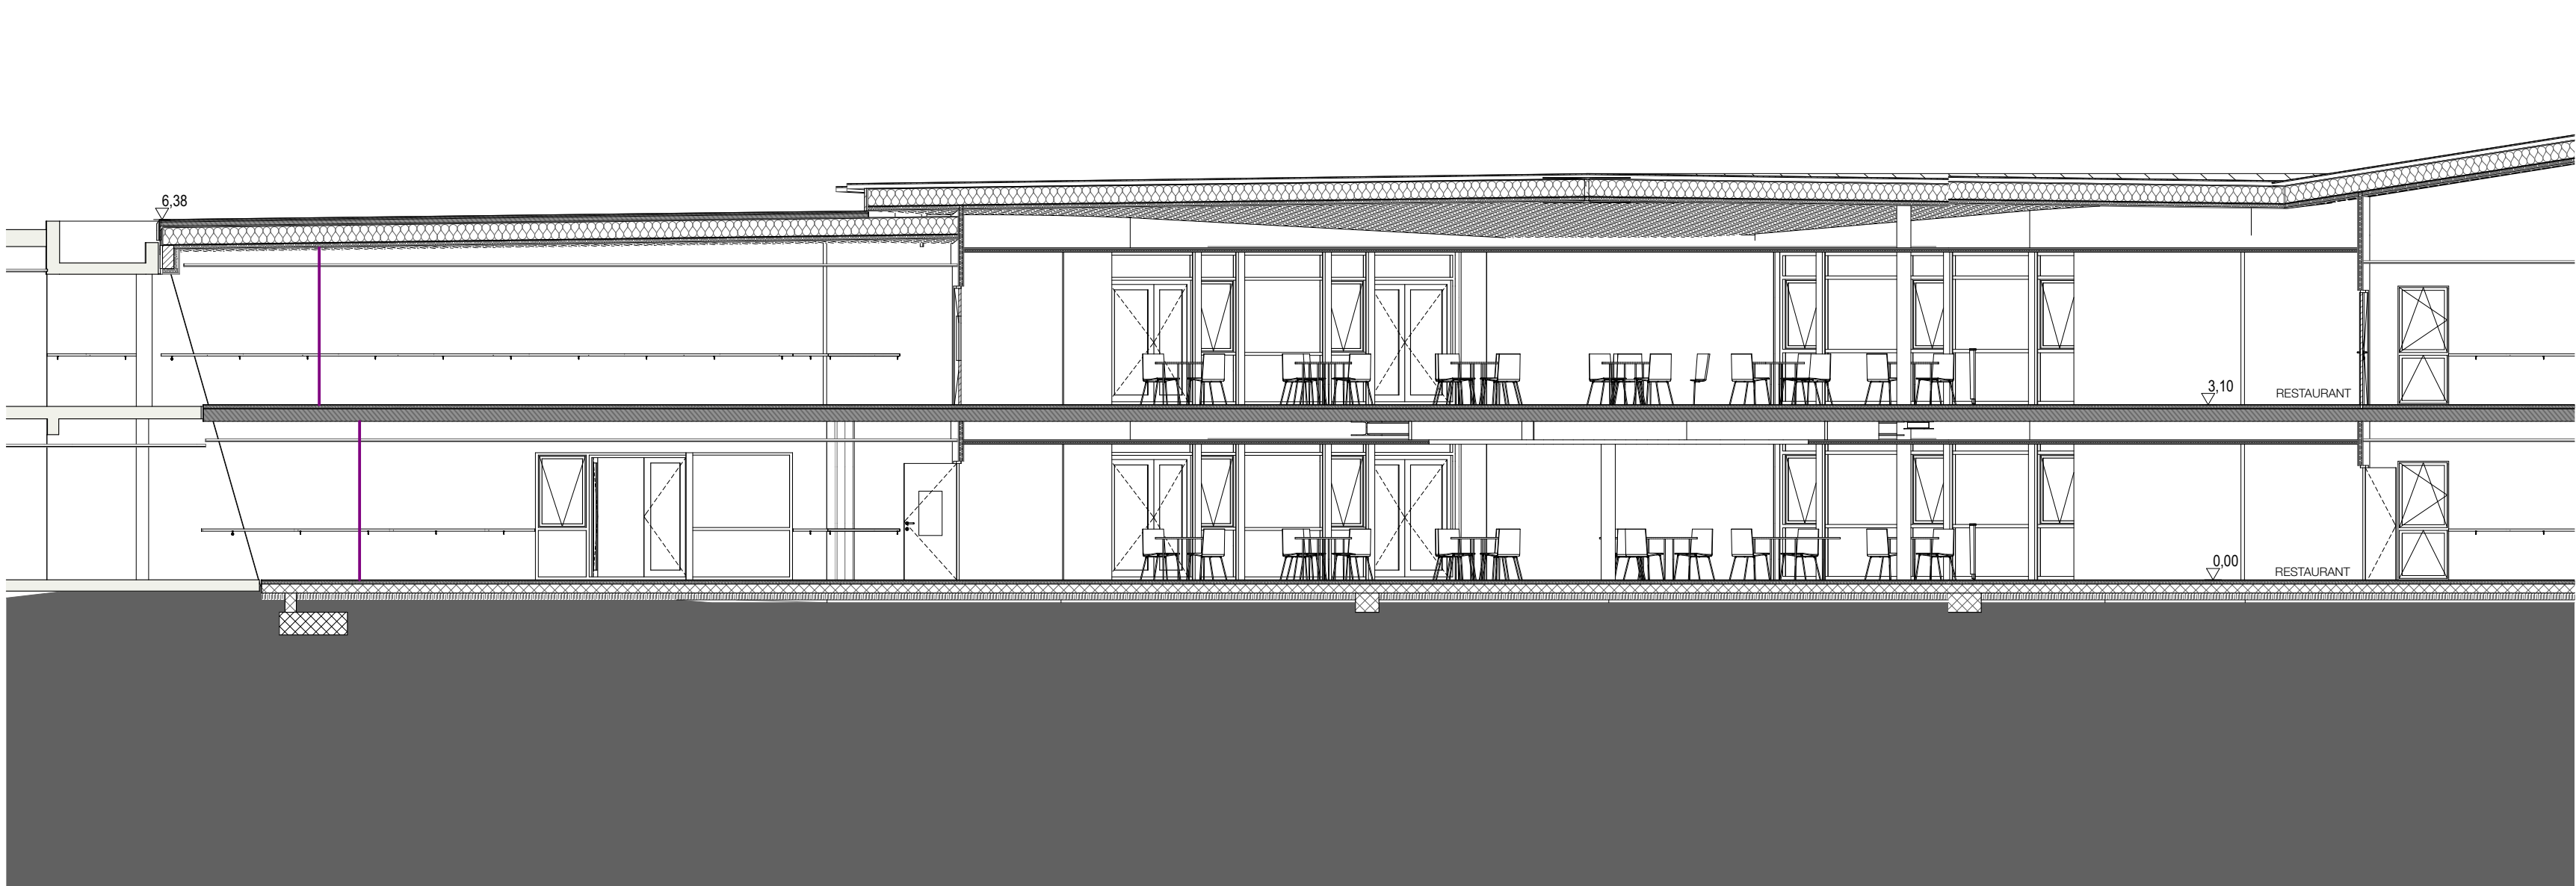

AA


Coupe Restaurant

1:100 AA'

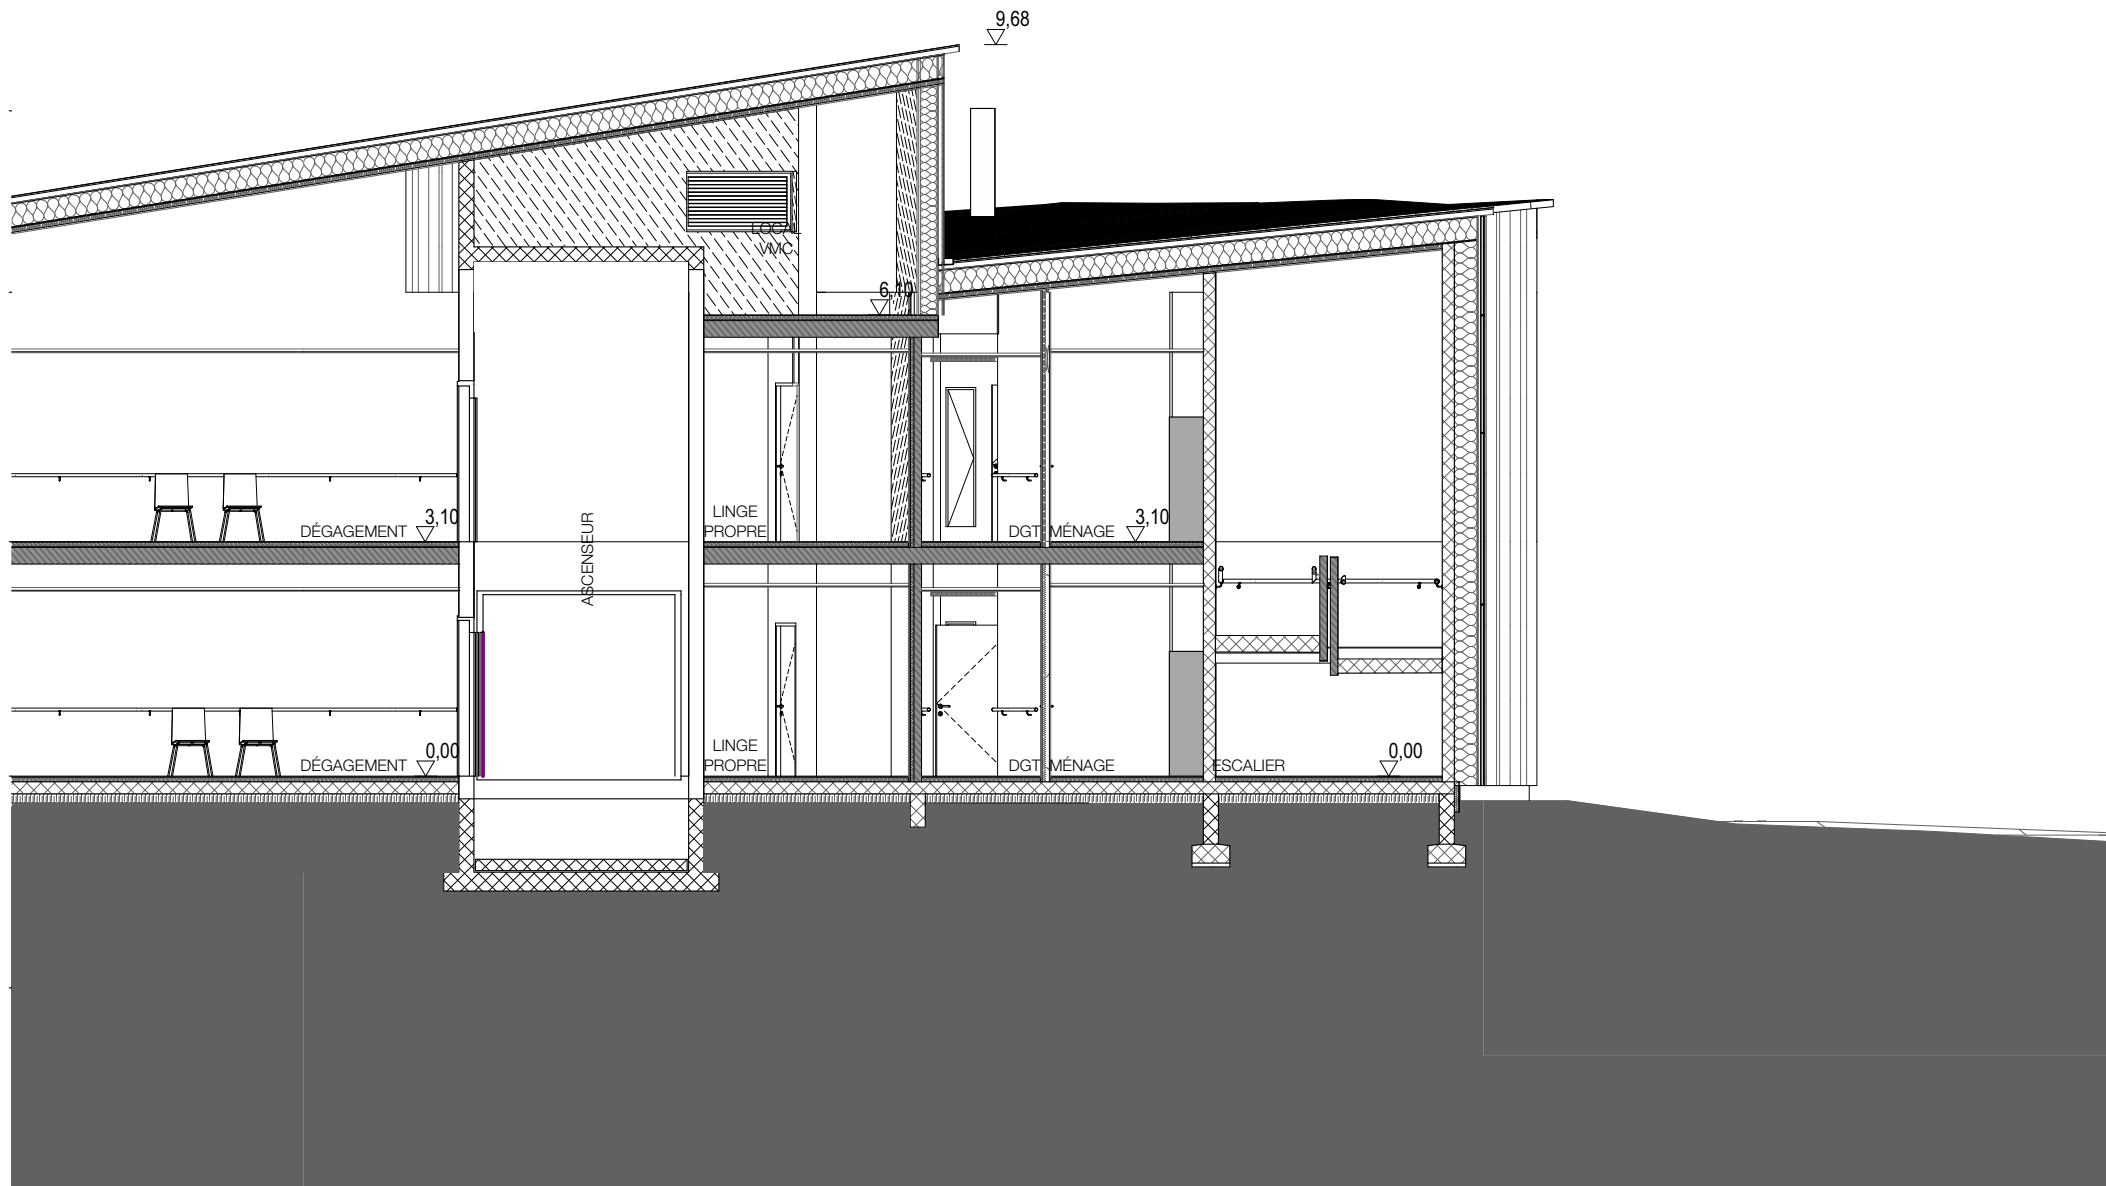

Extension - Escalier


1:100

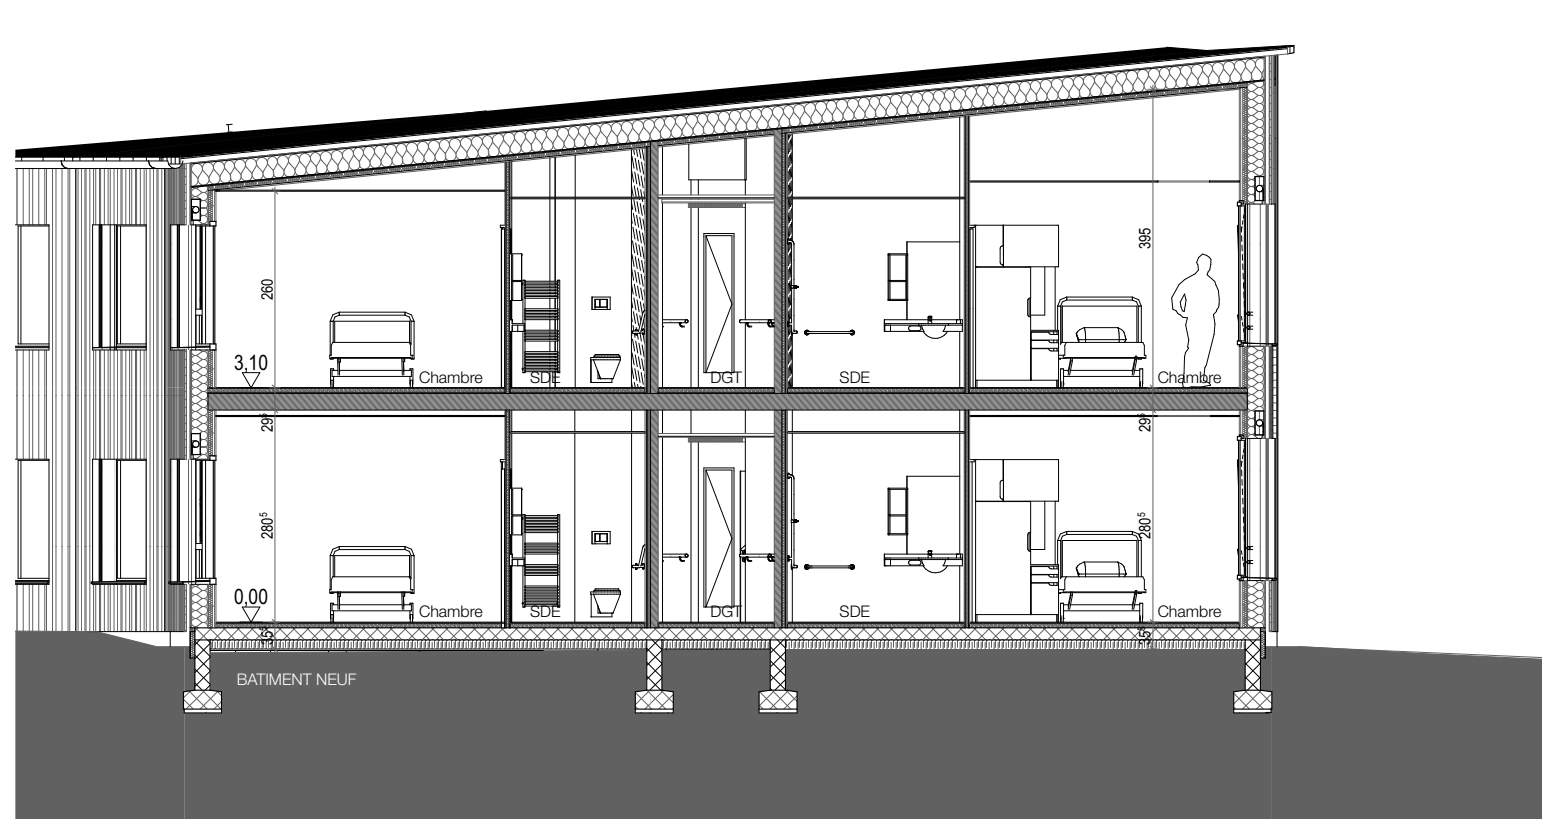

BB

Extension - Chambres/SDE


1:100

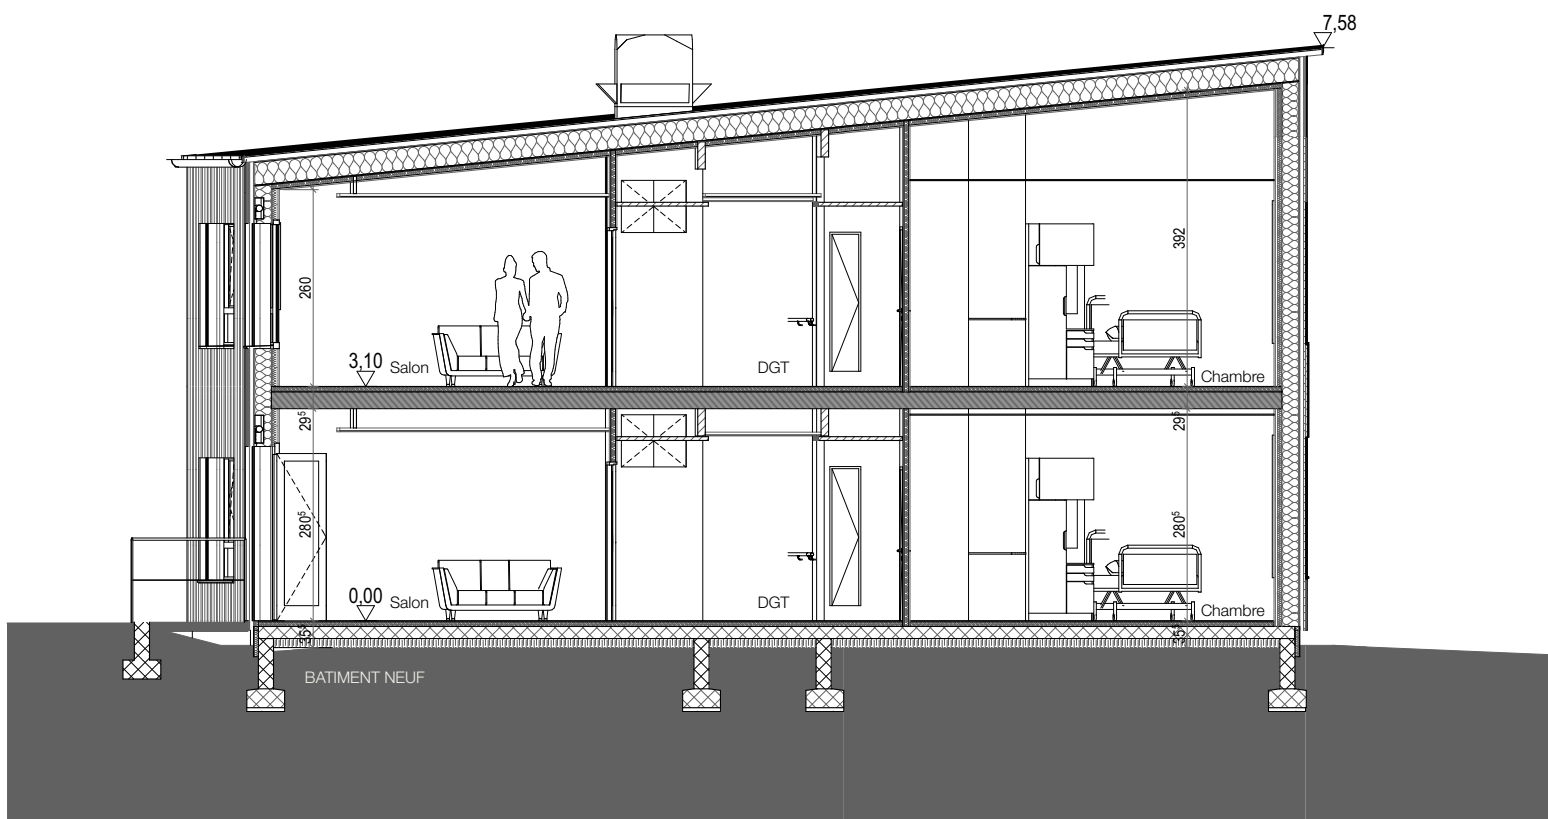

CC

Extension - Chambre/Salon

1:100

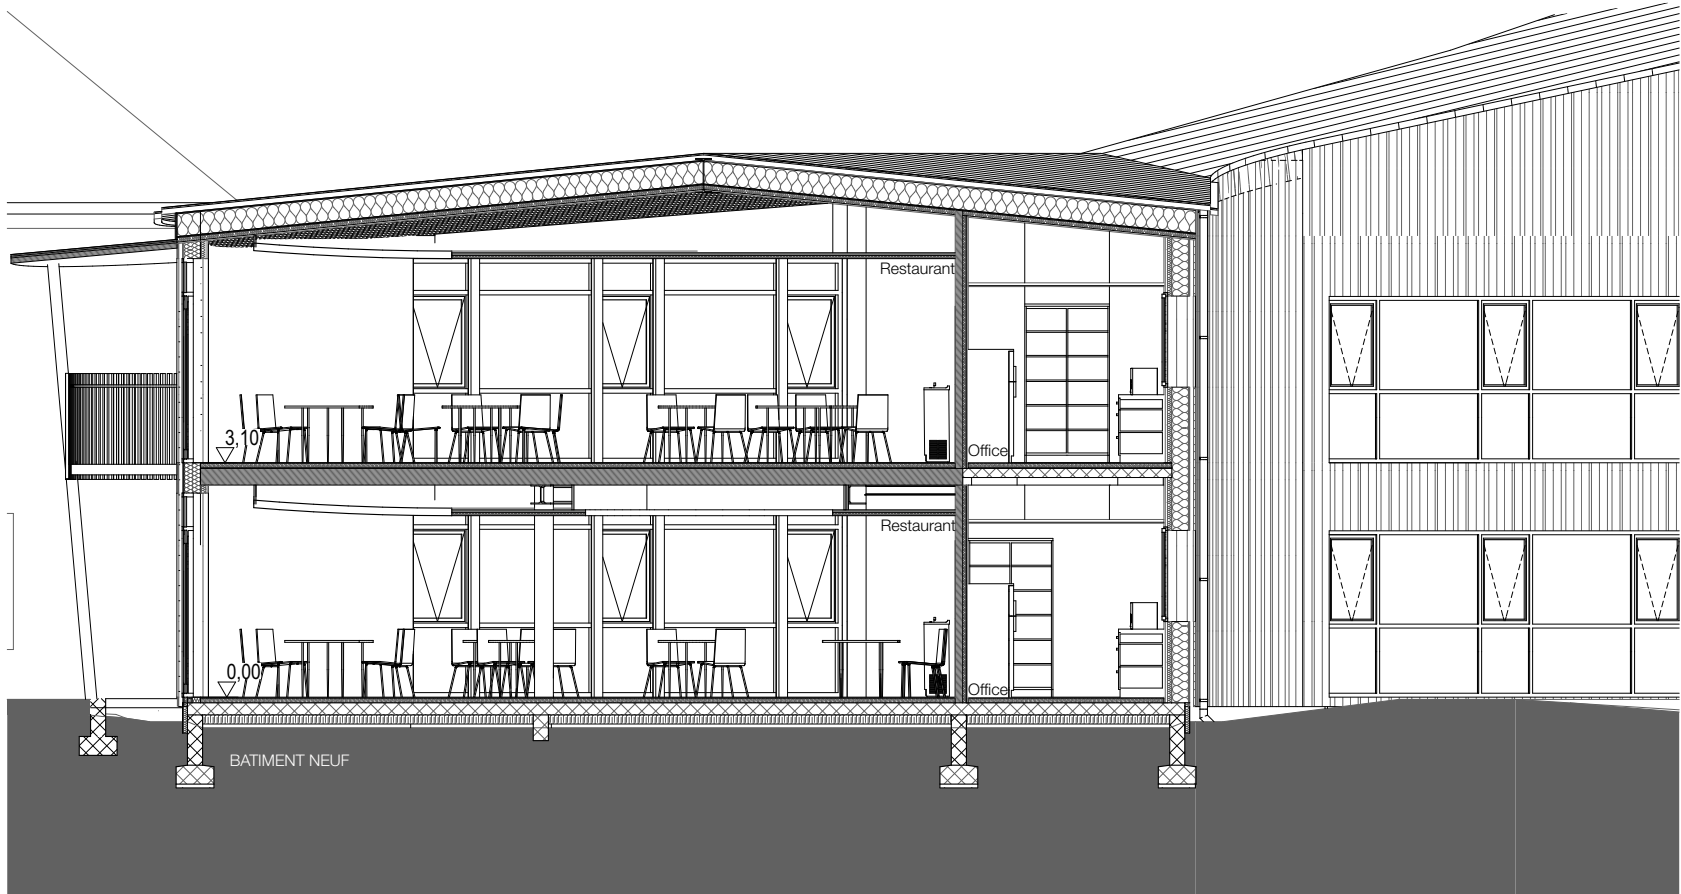

DD

Transversale restaurant

1:100

EHPAD Le Lac

Restructuration et extension de l'EHPAD



14 avenue Camille Jouffrault
Argenton-les-Vallées
79150 ARGENTONNAY



Maître d'ouvrage :

EHPAD Le Lac
14 avenue Camille Jouffrault
79150 ARGENTONNAY
05 49 65 70 29
direction@lelac79.fr

Assistant au maître d'ouvrage :

ACOPA - Steve ROUSSEAU
1 Le Colombier
79200 SAINT-GERMAIN-L.C.
05 49 70 27 51
steve.rousseau@acoba.eu



PHASE	DCE
DATE	26/05/2021
DATE indice	
ÉCHELLE	1:100



Architecte
Ad Hoc architecture

31 rue Georges Lafont 44300 Nantes
0240737599

BE Économie
ECB Nantes
BE Fluides
Isocrate
BE Structure
ATES Niort
BE Acoustique
Alhyange
VRD Paysage
Territoires Partagés



10 rue de la Communauté - 44140 Le Bignon
02 51 78 25 35 - sctnantes@ecb-nantes.fr
6 rue des Sasseffras - 44301 NANTES CEDEX 03
02 51 69 77 50 - secretariat@isocrate.com
28 rue Blaise Pascal BP 3074 - 79012 NIORT
05 49 06 91 11 - info@ates.fr
1 bd Paul Chabas - 44200 NANTES
02 85 67 00 62 - ydeduc@alhyange.fr
48 boulevard de la Solidarité - 44100 Nantes
02 85 52 48 78 - contact@territoires-partages.fr

Contrôle technique
Qualiconsult
CSPS
Apave



2 avenue René Monory, ZA Futuroscope - 85530 Chasseneuil du Poitou
05 49 00 67 69 94 - potiers.qc@qualiconsult.fr
1 rue Pierre Simon de Laplace - 79028 Niort Cedex
05 49 77 16 00 - stephane.tainon@apave.com

Coupes

DCE-27