





Bât. F - Façade Ouest 1:100



Restau. - Façade Nord 1:100

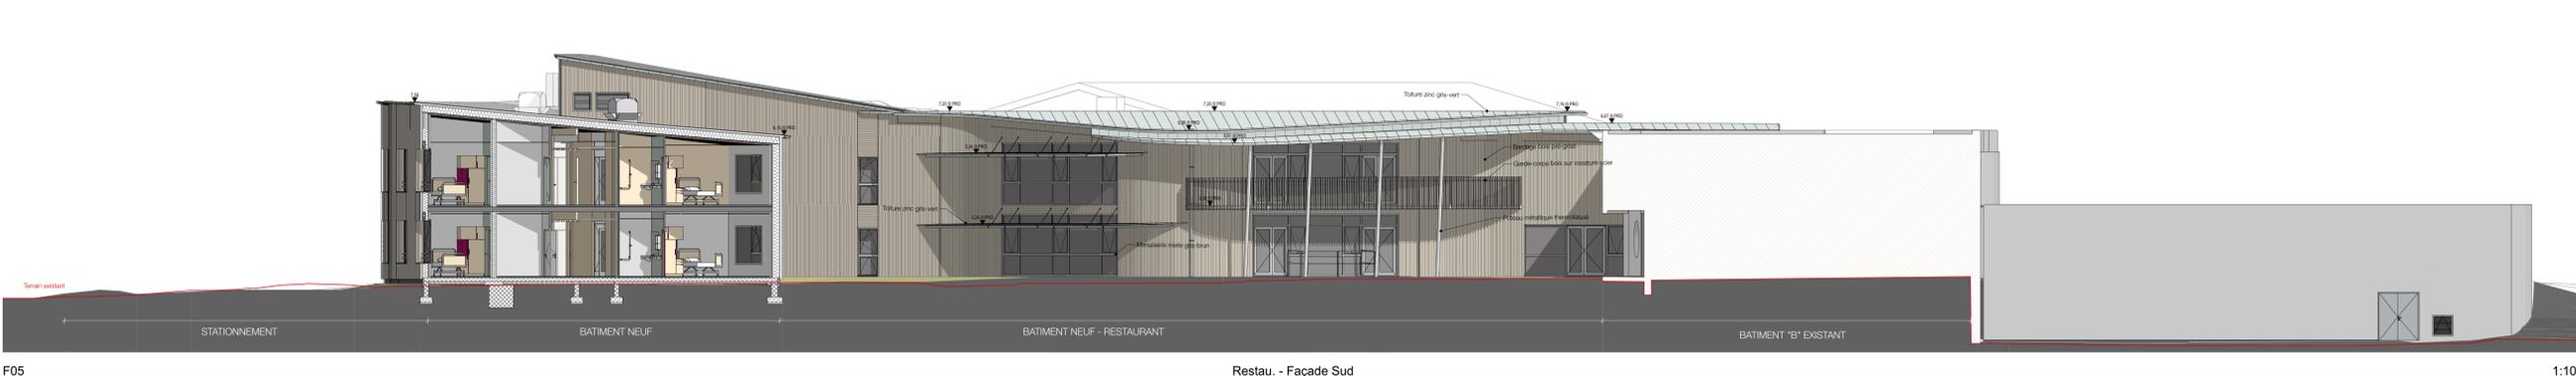

Restau. - Façade Sud 1:100

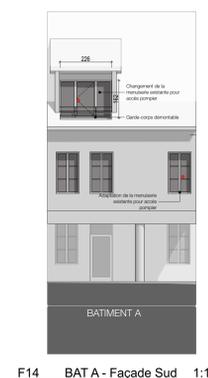


BAT A - Façade Sud 1:100




Bât. F Façade Nord-Est 1:100




Bât. F Façade Sud-Est 1:100

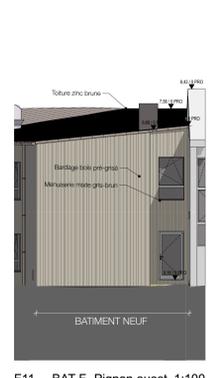


BAT F -Pignon ouest 1:100

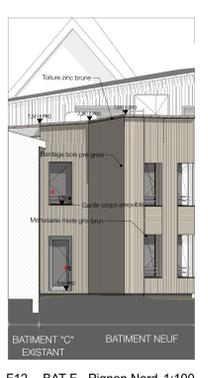


BAT F - Pignon Nord 1:100

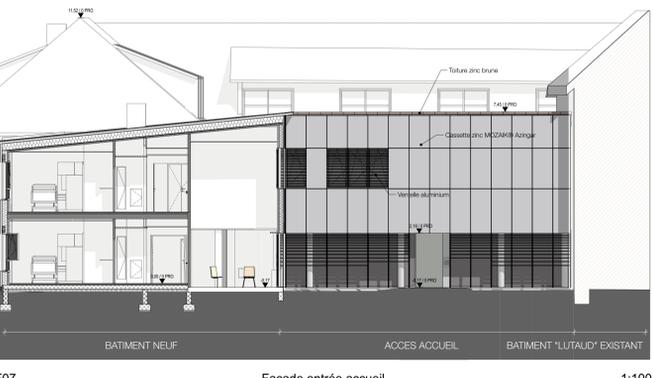


Façade entrée accueil 1:100

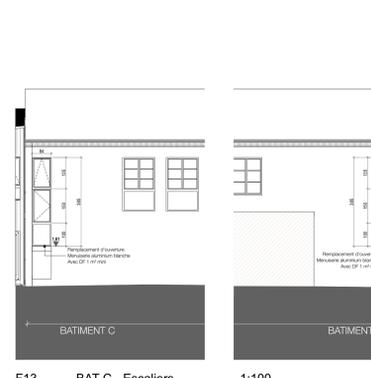


BAT C - Escaliers 1:100

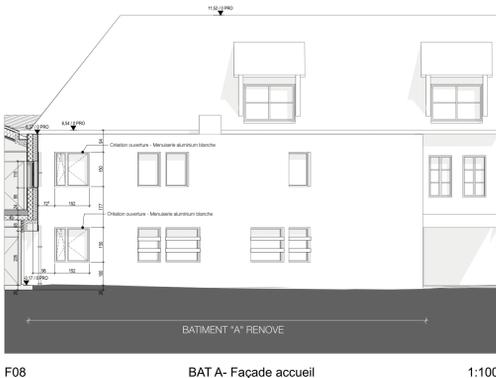

BAT A - Façade accueil 1:100

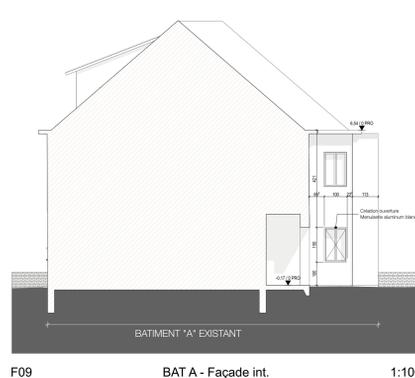

BAT A - Façade int. 1:100

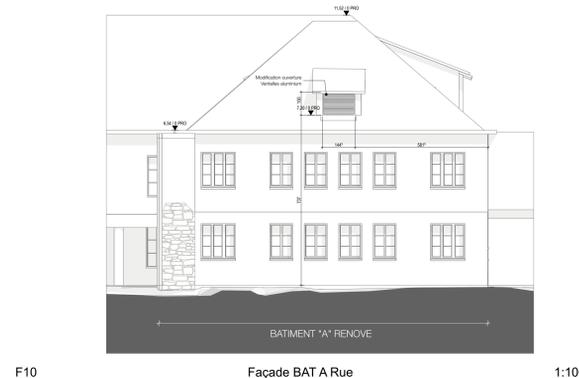

Façade BAT A Rue 1:100



Comble R+2 1:100

EHPAD Le Lac

Restructuration et extension de l'EHPAD

14 avenue Camille Jouffraud
Argenton-les-Vallées
79150 ARGENTONNAY

Maître d'ouvrage :
EHPAD Le Lac
14 avenue Camille Jouffraud
79150 ARGENTONNAY
05 49 65 70 29
direction@lelac79.fr

Assistant au maître d'ouvrage :
ACOBA - Steve ROUSSEAU
1 Le Colombier
79200 SAINT-GERMAIN-L.C.
05 49 70 27 51
steve.rousseau@acoba.eu

	PHASE	DCE	
	DATE	30/04/2021	
	ÉCHELLE	1:100	

Architecte
Ad Hoc architecture
31 rue Georges Lafont 44300 Nantes
0240737599

BE Économie
ECB Nantes
10 rue de la Communauté - 44140 La Bignon
02 51 73 23 31 - economie@ad-hoc.fr

BE Fluides
Isocrate
6 rue des Saussaies - 44001 NANTES CEDEX 03
02 51 88 77 50 - secretariat@isocrate.com

BE Structure
ATES Nord
28 rue Blaise Pascal BP 1016 - 79112 MORTIER
05 49 66 91 11 - info@ates.fr

BE Acoustique
Alphayage
1 bd Paul Chabas - 44000 NANTES
02 51 01 01 01 - jean.dupuy@alphayage.fr

VIGI Proximité
Territoires Partagés
45 boulevard de la Solidarité - 44100 Nantes
02 85 52 48 78 - contact@territoires-partages.fr

Contrôle technique
Qualiconsult
2 avenue René Morisy - ZA Paurandreaux - 85000 Châteaufort du Poitou
05 49 02 01 01 - info@qualiconsult.fr

CGP
Apave
1 rue Pierre Simon de Laplace - 79003 NANTES CEDEX
05 49 77 16 00 - stephane.lancon@apave.com

Façades projet DCE-28