



COUPE LONGITUDINALE AA DANS LES SALLES EST DU R+1

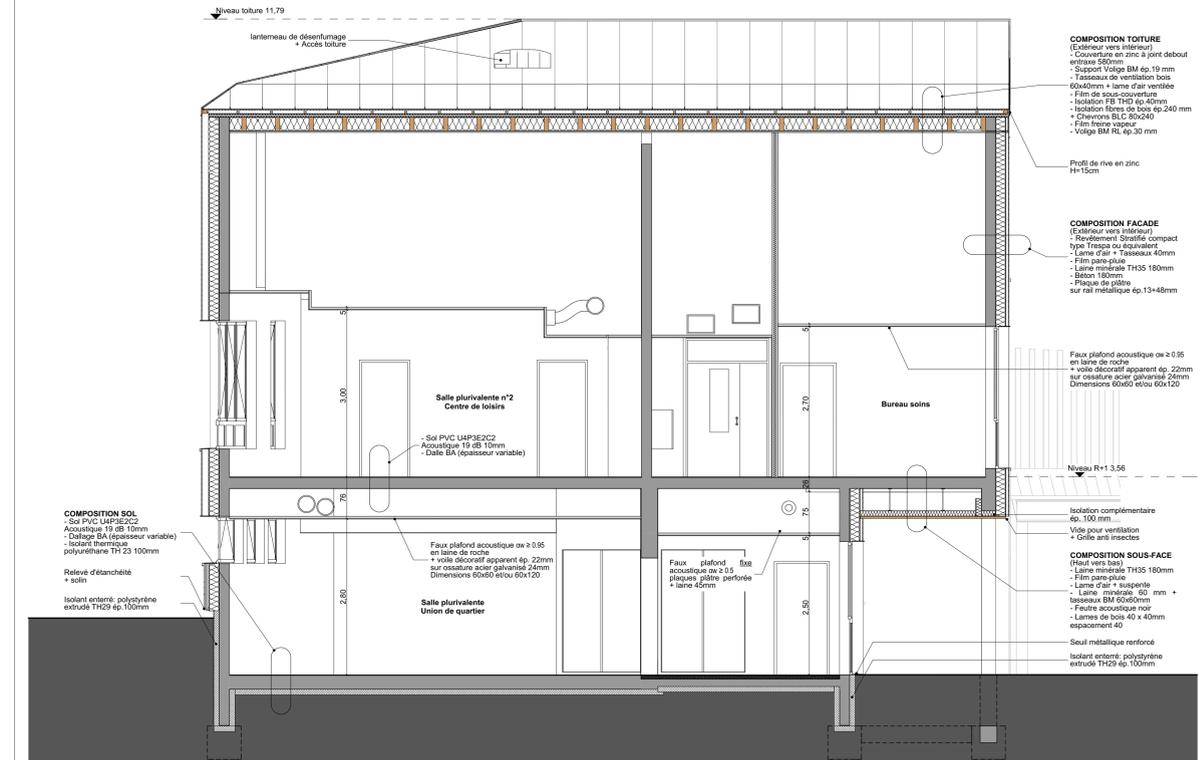


COUPE TRANSVERSALE H3 SUR CENTRE DE LOISIRS

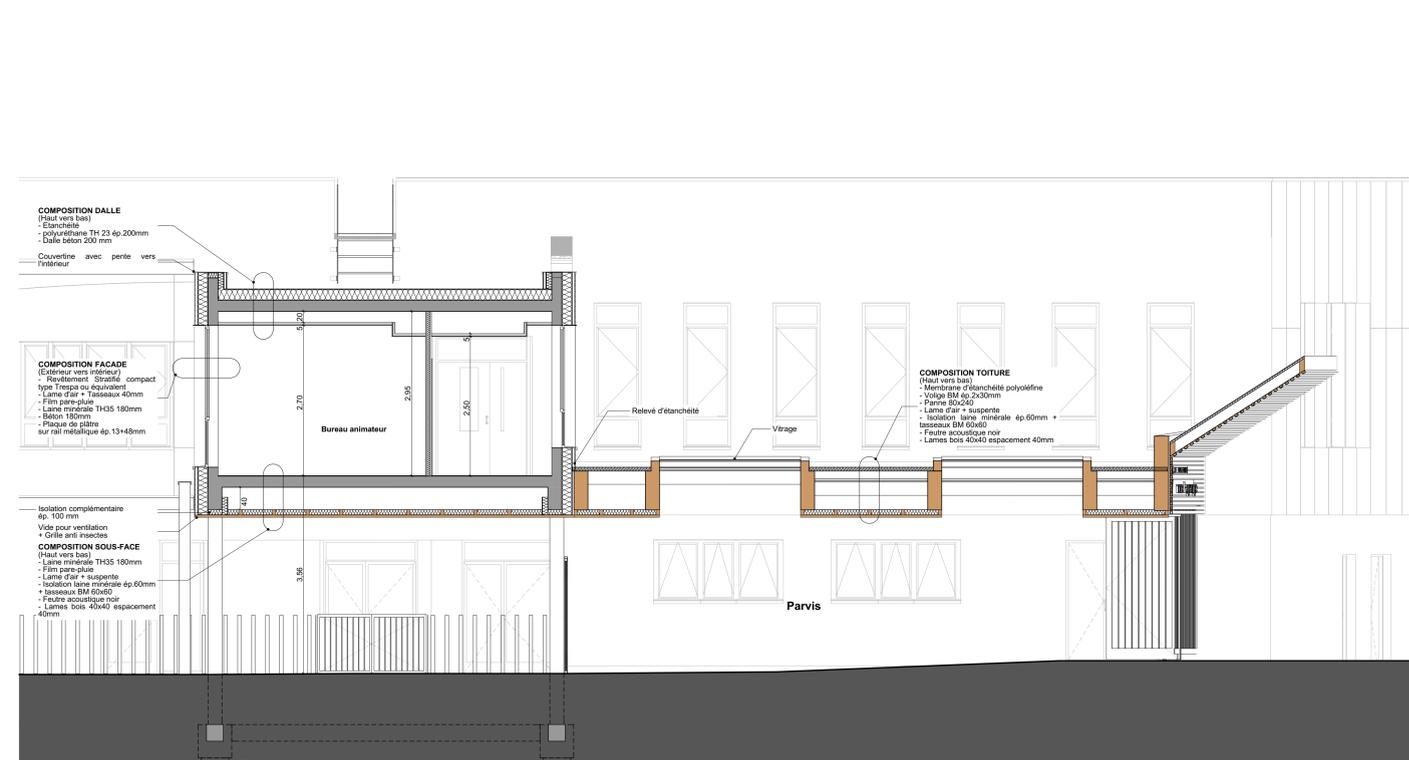

COUPE H1 SUR PARVIS D'ENTRÉE

PLAN DE REPERAGE DES COUPES

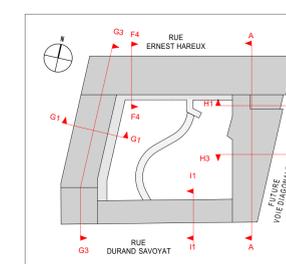

CONSTRUCTION DU GROUPE SCOLAIRE SIMONE LAGRANGE GRENOBLE (38)

DOSSIER:	N° PLAN:	INDICE:
2013-P14	211.22	1-50, 1-1000
DATE: 11/06/2018		
ECHELLE: 1:50, 1:1000		
Nom de changement: CHD, CHD, REV02		

- MAITRISE D'OUVRAGE:**
 • MAITRE D'OUVRAGE : VILLE DE GRENOBLE
 M. Eric CHABAL - M. Karim ELHAWAJ - M. François DEWEZ
 Service maîtrise d'ouvrage
 8 rue Charles Teissou - 38000 GRENOBLE
 Tel: 04 78 07 07 79 - Fax: 04 78 12 25 46
 mail: eric.chabal.fr, karim.elhawaj@chabal.fr, francois.dewez@chabal.fr
- MAITRISE D'OEUVRE:**
 • ARCHITECTE MANDATAIRE: CHABAL ARCHITECTES
 M. Eric CHABAL - M. Karim ELHAWAJ - M. François DEWEZ
 8 rue Charles Teissou - 38000 GRENOBLE
 Tel: 04 78 07 07 79 - Fax: 04 78 12 25 46
 mail: eric.chabal.fr, karim.elhawaj@chabal.fr, francois.dewez@chabal.fr
- MANDATAIRE:**
 • CONDUCTEUR D'OPERATION : ISERE AMENAGEMENT
 M. Grégoire GALETTI
 34 rue Gustave Eiffel, Les Reflets du Drac
 38028 GRENOBLE Cedex 1
 Tel: 04 76 70 97 38 - Fax: 04 76 48 07 03
 mail: gregory.galletti@iseream.fr
- AUTRES INTERVENANTS:**
 • BUREAU DE CONTROLE : SOCOTEC AGENCE DE GRENOBLE
 M. Benoit MORAS
 1 rue Docteur Pascal - 38434 ECHIRROLLES CEDEX
 Tel: 04 76 22 34 45 - Fax: 04 76 09 09 50
 mail: benoit.moras@socotec.com, benoit.moras@socotec.fr
- BET Structure bois : GAUJARD TECHNOLOGIE SCOP
 Mme. Amélie MARCHAND
 Le Sirois - 355 rue Pierre-Seghers - 84 000 Ardenne
 Tel: 04 90 86 18 98 - Fax: 04 90 86 95 00
 mail: amelie.marchand@bet-gaujard.com
- BET Fluides : CET
 M. Paul CARROLL, M. Gilles HABERER, M. Olivier BERGER
 47, chemin de la Taille - BP 117 - 38243 MEYLAN
 Tel: 04 76 62 19 34 - Fax: 04 76 62 19 34
 mail: paul.carroll@bet-cet.fr, gilles.haberer@bet-cet.fr, o.berger@bet-cet.fr
- COORDONATEUR SPS : BUREAU VERTAS
 M. Serge BUNAELIS
 Inrovalles - 405 Rue Lavossier - MONTBONNOT SAINT MARTIN
 38334 SAINT ISMIER
 Tel: 04 78 24 00 29 - Fax: 04 76 62 04 14
 mail: serge.bunaelis@bureauvertas.com
- BET HGE : CANOPEE
 M. Arnaud BEAUGARD, M. Sébastien MAUREL
 47, chemin de la Taille - BP 117 - 38243 MEYLAN
 Tel: 04 76 62 19 34 - Fax: 04 76 62 19 34
 mail: a.beaugard@bet-canopee.fr, s.maurel@bet-canopee.fr
- OPC : IBSE
 M. Sébastien CHALLEY
 33 rue Normandie Niemen - 38130 ECHIRROLLES
 Tel: 04 38 21 25 50 - Fax: 04 38 21 25 99
 mail: sebastien.challey@ibse.eu
- BET Acoustique : EAI
 M. Frédéric DUBOIS
 22, rue Ludovic Bortin - Bât. K - 69020 VENISSIEUX
 Tel: 04 72 89 71 10 - Fax: 04 72 89 71 19
 mail: eai.acoustique@wanadoo.fr
- BET VRD et Paysage : H2MPC
 M. Hugues de MONTAL
 Lieu Du Mollard - 38700 LE SAPPEY EN CHARTREUSE
 Tel: 09 81 32 48 69 - 06 79 12 31 38
 mail: h2mp@orange.fr