




COUPE LONGITUDINALE G3 SUR MATERNELLE

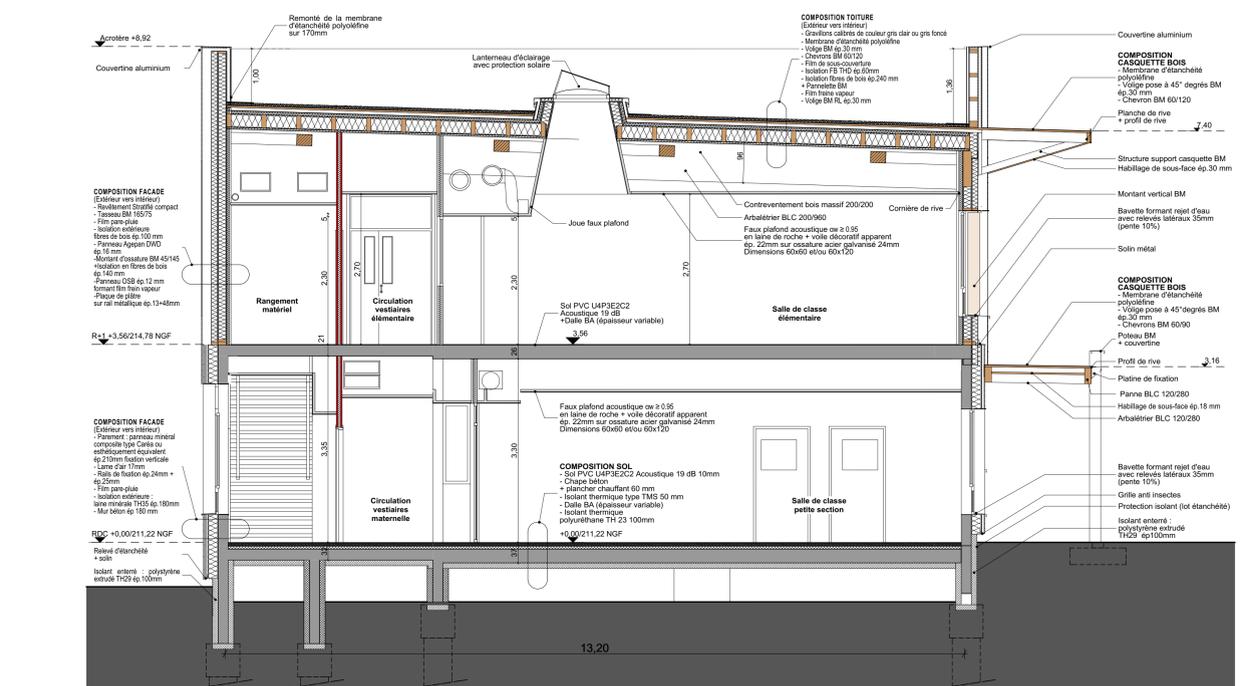


COUPE F4 SUR CLASSE ELEMENTAIRE

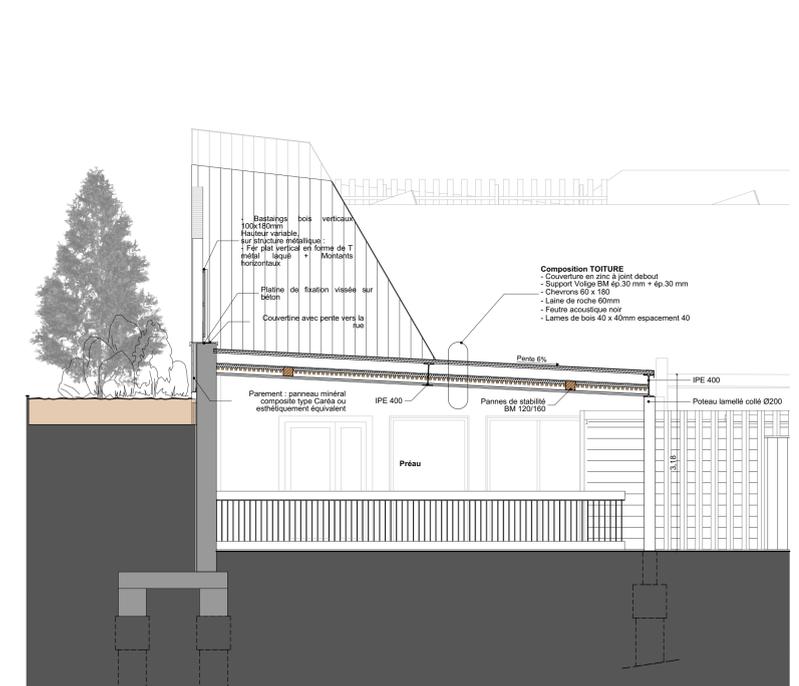

COUPE I1 SUR PRAEU

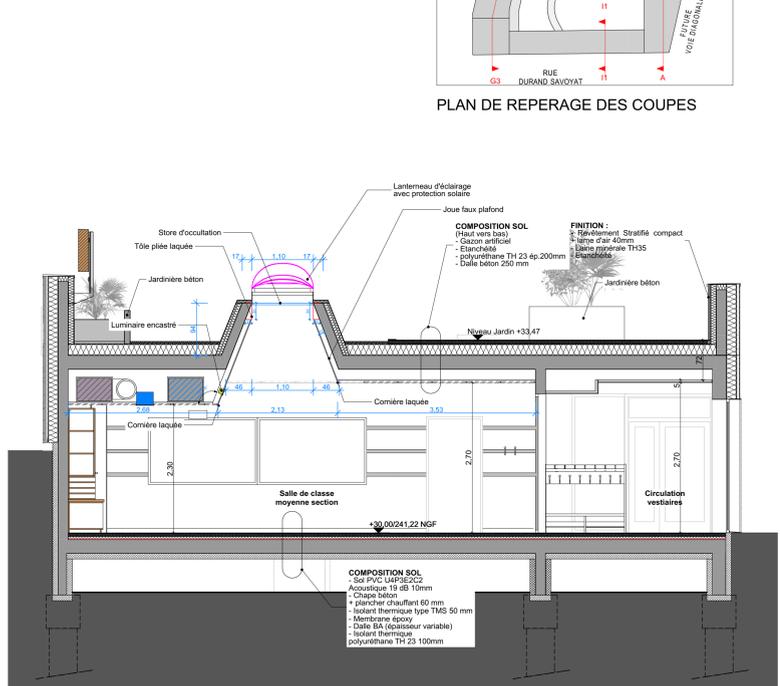

COUPE G1 SUR SALLE DE CLASSE MATERNELLE

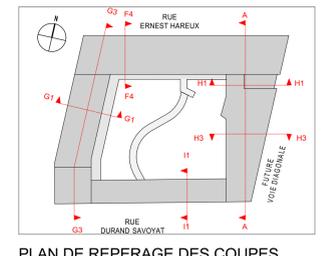

PLAN DE REPERAGE DES COUPES

CONSTRUCTION DU GROUPE SCOLAIRE SIMONE LAGRANGE GRENOBLE (38)

DOSSIER: **DOE A202**

N° AFFAIRE: 2013-P14 NIV: 0.00 DATE: 11/06/2018 ECHELLE: 1:50

MAITRISE D'OUVRAGE:
 ■ MAITRE D'OUVRAGE : VILLE DE GRENOBLE
 M. Eric CHABAL - M. Karim SENHANI - M. François DEWEZ
 Service maîtrise d'ouvrage
 8 rue Charles Testout - 38000 GRENOBLE
 Tel : 04 78 07 00 79 - Fax : 04 78 12 25 46
 mail : em@chabal.fr, chabal-architectes@chabal.fr
 mail : claire.nowak@grenoble.fr

MAITRISE D'OEUVRE :
 ■ ARCHITECTE MANDATEAIRE : CHABAL ARCHITECTES
 M. Eric CHABAL - M. Karim SENHANI - M. François DEWEZ
 8 rue Charles Testout - 38000 GRENOBLE
 Tel : 04 78 07 00 79 - Fax : 04 78 12 25 46
 mail : em@chabal.fr, chabal-architectes@chabal.fr
 mail : claire.nowak@grenoble.fr

MANDATAIRE:
 ■ CONDUCTEUR D'OPERATION : ISERE AMENAGEMENT
 M. Gregory GALETTI
 34 rue Gustave Eiffel, Les Reflets du Drac
 38028 GRENOBLE Cedex 1
 Tel : 04 76 70 97 38 - Fax : 04 76 48 07 03
 mail : gregory.galetti@iseream.fr

AUTRES INTERVENANTS :
 ■ BUREAU DE CONTROLE : SOCOTEC AGENCE DE GRENOBLE
 M. Benoît MORAS
 1 rue Docteur Pascal - 38434 ECHIRROLLES CEDEX
 Tel : 04 76 22 34 45 - Fax : 04 76 09 09 50
 mail : construction.grenoble@socotec.com, benoit.moras@socotec.fr

■ BET Structure bois : GAUJARD TECHNOLOGIE SCOP
 Mme. Amélie MARCHAND
 Le Sirois - 355 rue Pierre-Seghers - 84 000 Ardon
 Tel : 04 90 86 18 98 - Fax : 04 90 86 95 00
 mail : amemarchand@bet-gaujard.com

■ BET Structure BA : CTG
 M. Paul POIRRIER
 110 route de la Libération - 38000 GRENOBLE
 Tel : 04 76 96 42 83 - Fax : 04 76 96 98 43
 mail : paul.poirrier@ctg.fr

■ BET Fluides : CET
 M. Paul CAROLLA, M. Gilles HABERER, M. Olivier BERGER
 47, chemin de la Taille - BP 117 - 38243 MENTAN
 Tel : 04 76 85 18 34 - Fax : 04 76 85 18 34
 mail : paul.carolla@cet-ber.fr, gilles.haberer@cet-ber.fr, o.berger@ce-ber.fr

■ BET HSE : CANOPÉE
 M. Arnaud Beaupré, M. Sébastien Maurel
 47, chemin de la Taille - BP 117 - 38243 MENTAN
 Tel : 04 76 85 08 95 - Fax : 04 76 85 04 71
 mail : a.beaupre@canopee.fr, s.maurel@canopee.fr

■ COORDONATEUR SPS : BUREAU VERTAS
 M. Serge BUNALES
 Incoval - 405 Rue Lavossier - MONTIONNOT SAINT MARTIN
 38334 SAINT ISMIER
 Tel : 04 78 24 00 29 - Fax : 04 76 62 94 14
 mail : serge.bunales@bureauvertas.com

■ OPC : HSE
 M. Sébastien CHALLEY
 33 rue Normandie Niemen - 38130 ECHIRROLLES
 Tel : 04 38 21 25 50 - Fax : 04 38 21 25 99
 mail : sebastien.challey@hse.fr

■ BET Acoustique : SA
 M. Frédéric DUBOIS
 22, rue Ludovic Bortin - Bat. K - 69200 VENISSIEUX
 Tel : 04 72 82 71 10 - Fax : 04 72 82 71 19
 mail : e.acoustique@wanadoo.fr

■ BET VRD et Paysage : H2MPC
 M. Hugues de MONTAL
 Lieu Dû la Mollard - 38700 LE SAPPEY EN CHARTREUSE
 Tel : 09 81 22 48 09 - 06 79 12 31 38
 mail : h2mp@orange.fr