

+ 8.80 | 1394.92 NGF Faltage

A

B

C

D

E

Faltage ventille

Toiture type montage
Bac-acier profil sinusoidal

penne 69%

penne 63%

Toiture type montage
Bac-acier profil sinusoidal
Chéneau encastré

+ 5.65 | 1391.77 NGF Rive Sud

1391.46NGF

Ligne basse entree/sa haute

Garde-corps type
SER.01a

+ 3.27 | 1389.39 NGF R+1

1389.36NGF

Ligne entree/sa R+1

Garde-corps
type SER.01b

+ 0.00 | 1386.12 NGF RDC

1386.10NGF

1386.10 NGF

B.01
Salle de soins



A.01
Cabinet Consult.

1386.12NGF

159-1386.10NGF

1386.10NGF

1386.10NGF

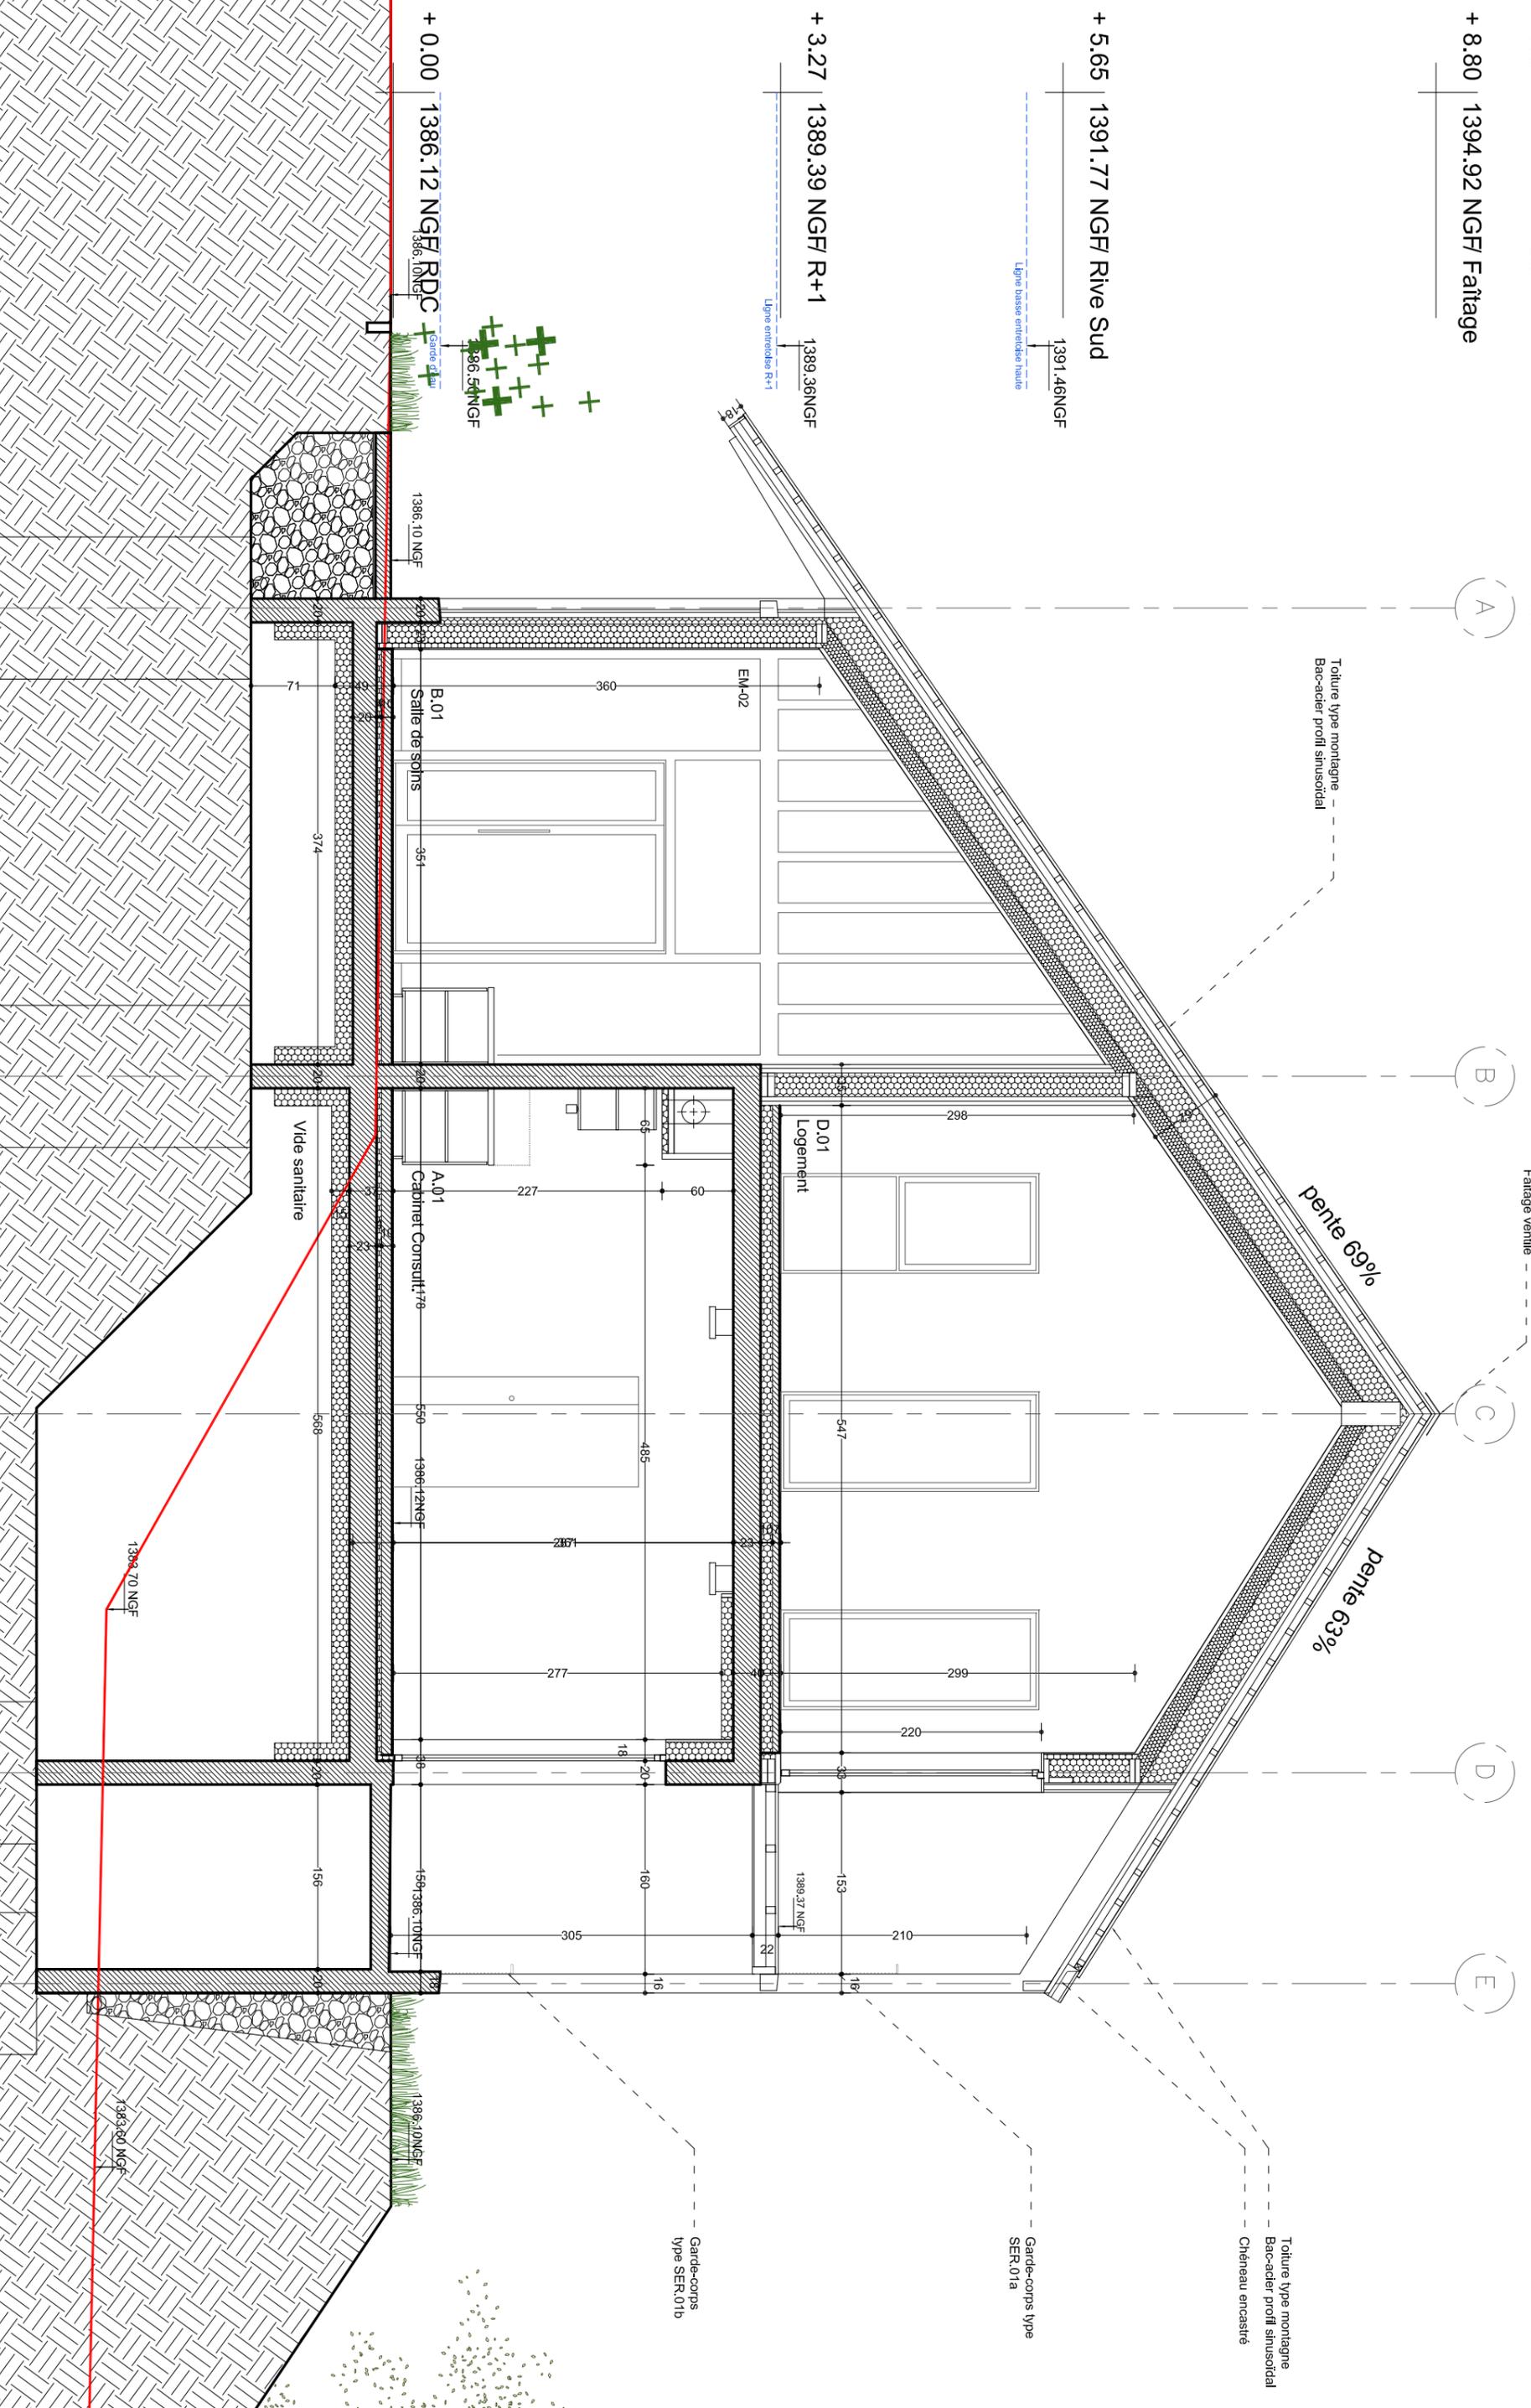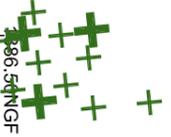

MAISON DE SANTE DU PONTILLAS

Maison de santé pluridisciplinaire et ses aménagements extérieurs
Adresse de l'opération : Les Jardins - 05240 La Salle Les Alpes

Les présentes pièces graphiques ne sont pas des études d'exécution. Elles ne peuvent pas être utilisées pour l'exécution des travaux.

PIECE N°
CP 01

PLANS DE SECTION
COUPE TRANSVERSALE A-A

ECHELLE
1:50

DATE
14.02.24

EMETTEUR
IOTA

PHASE
DOE

INDICE
1

IOTA Architecture
9 rue du Général Colaud - 05100 Briançon
T 06 88 78 53 23
c.valette@iota-architecture.com

