





DT01c - Intégration de menuiserie - 1/10

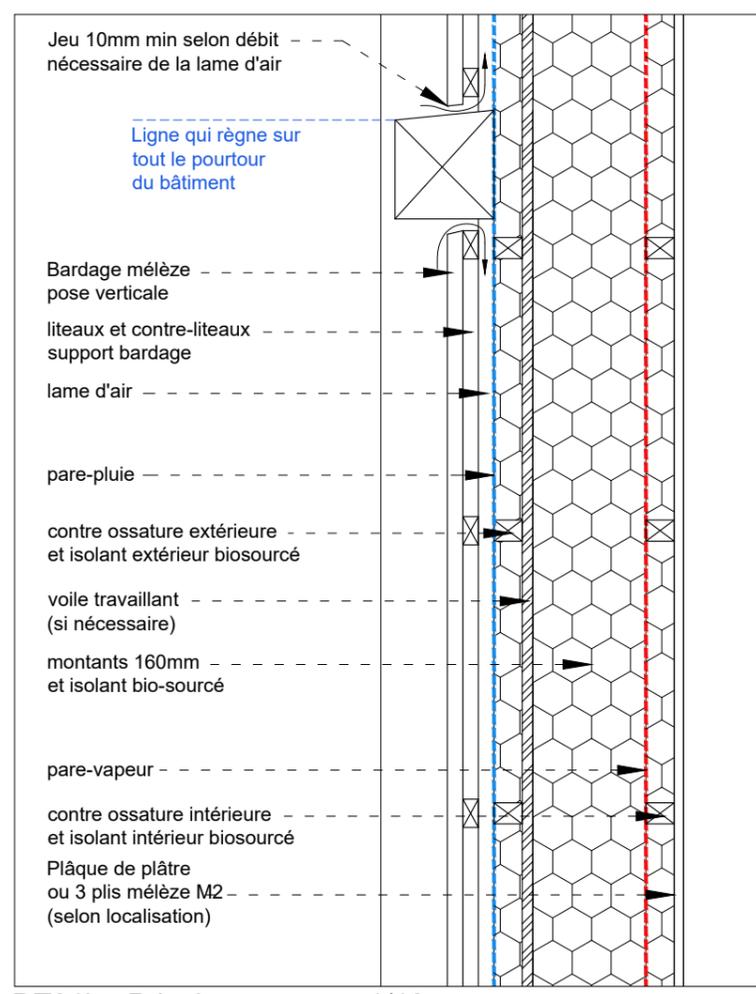

DT01b - Principe courant - 1/10

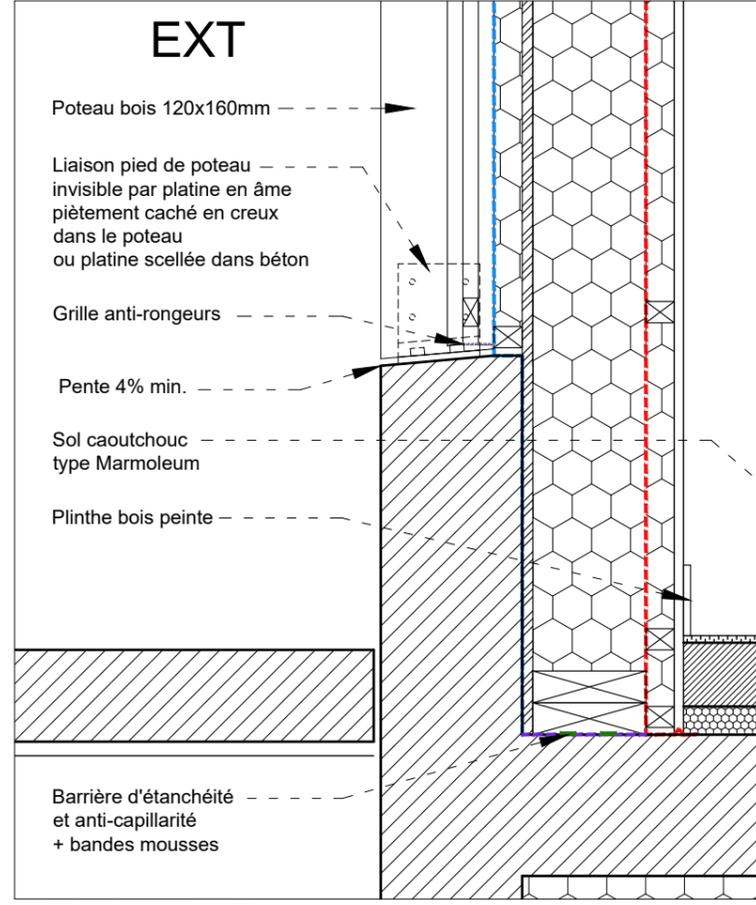


DT01a - Pied de façade - 1/10

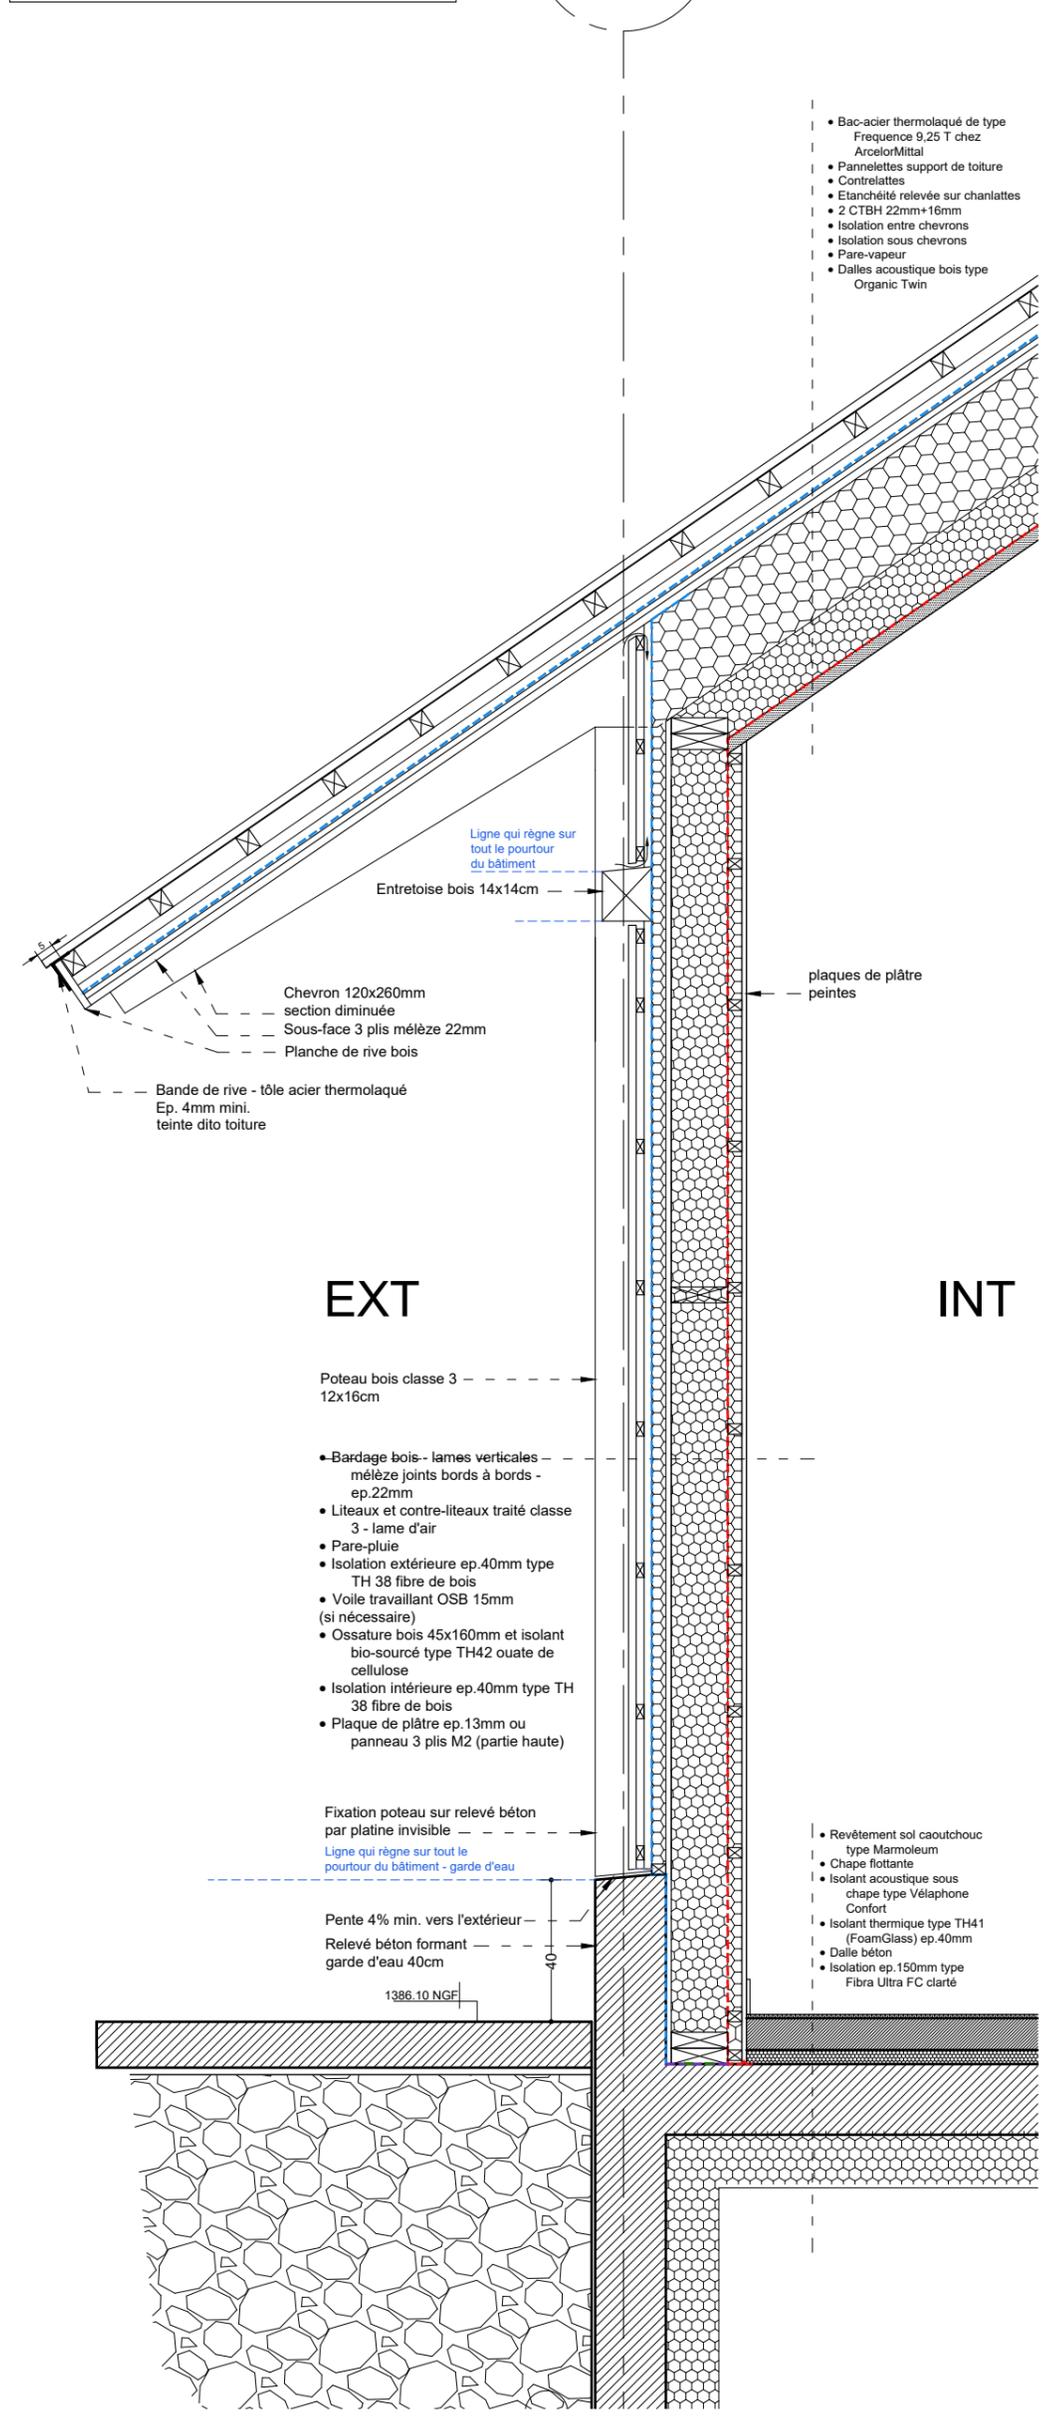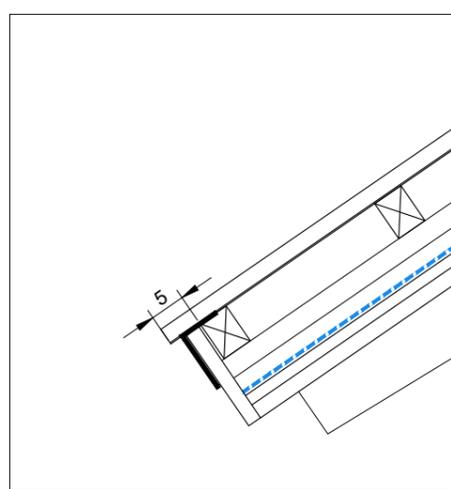


EXT

INT


MARCHE

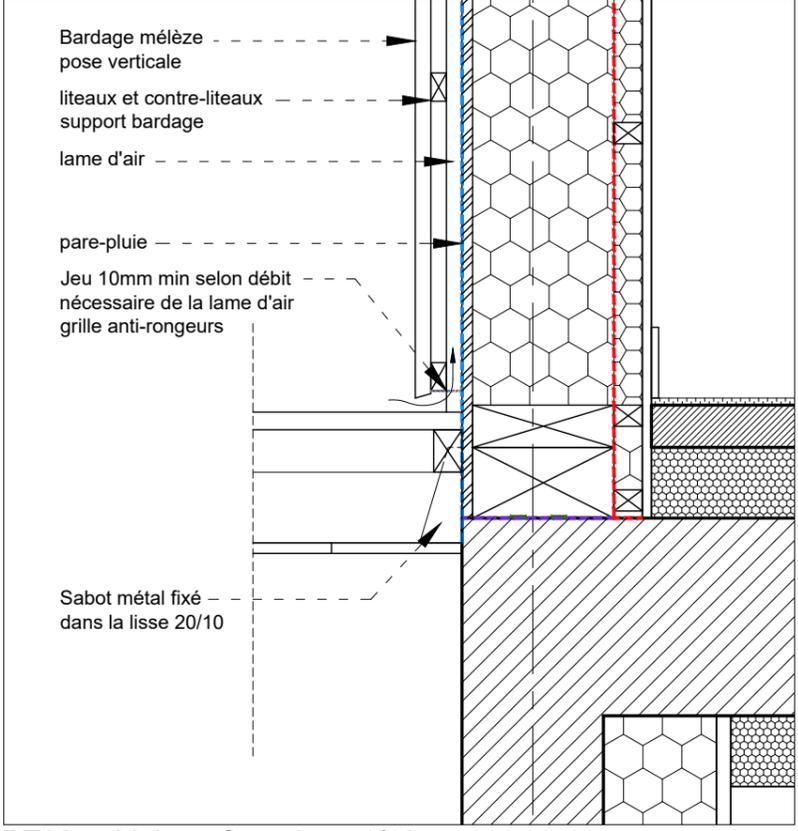


DT02c - Liaison Coursive - 1/10

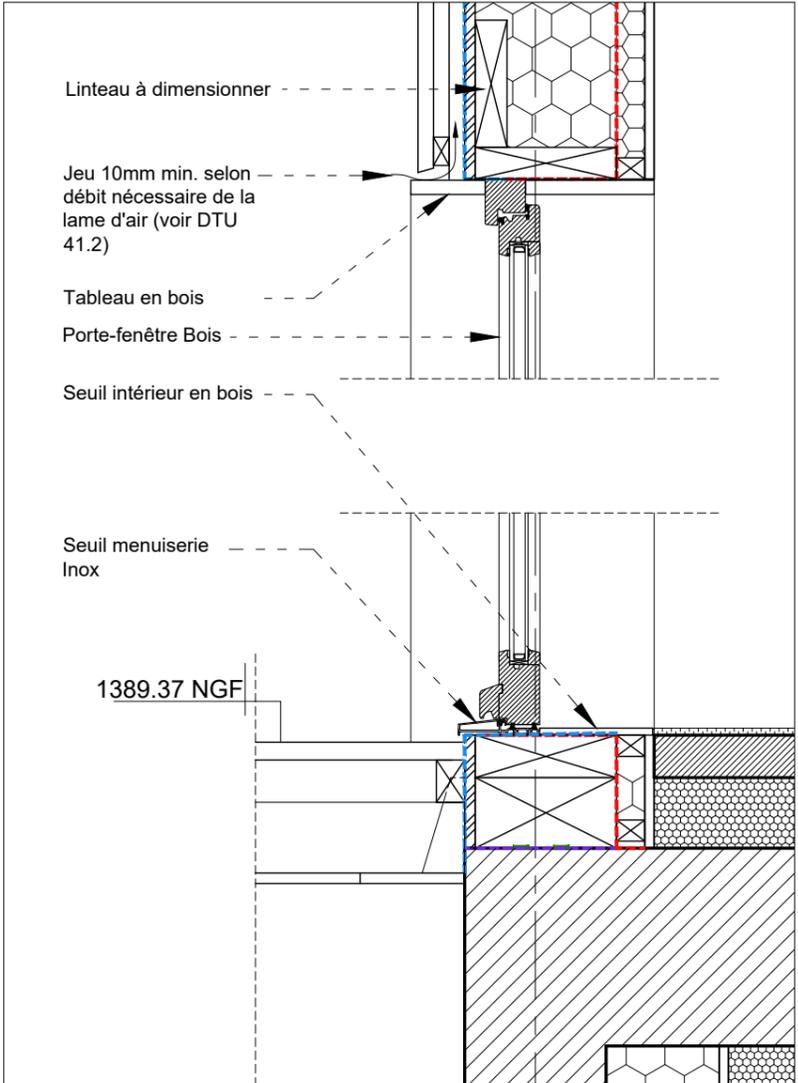


DT02b - Intégration Porte-Fenêtre à R+1 - 1/10

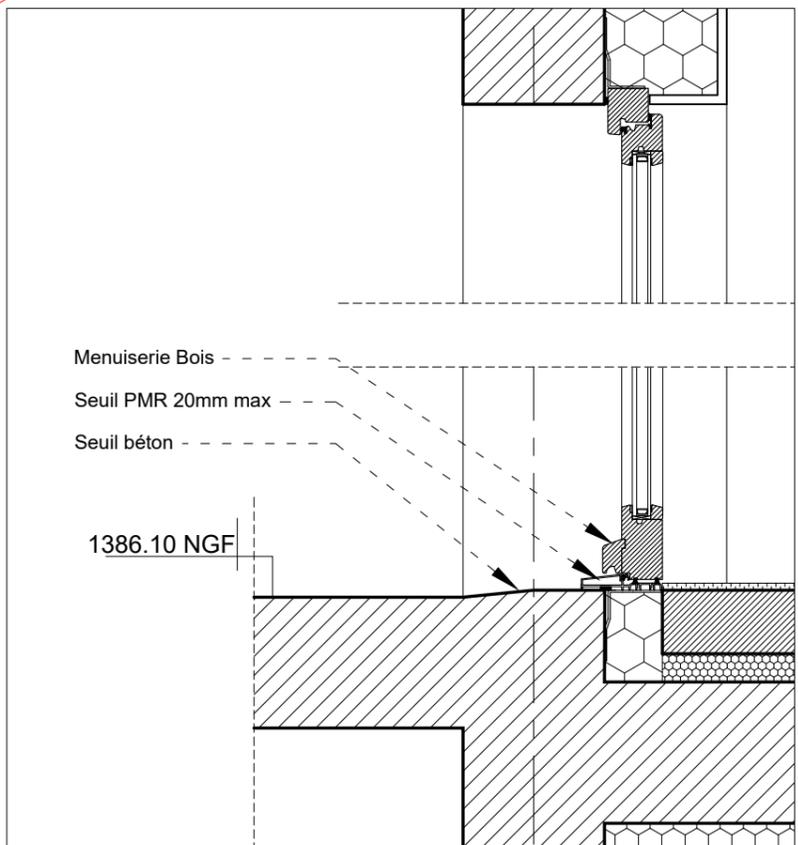


DT02b - Intégration Porte-Fenêtre à RDC - 1/10

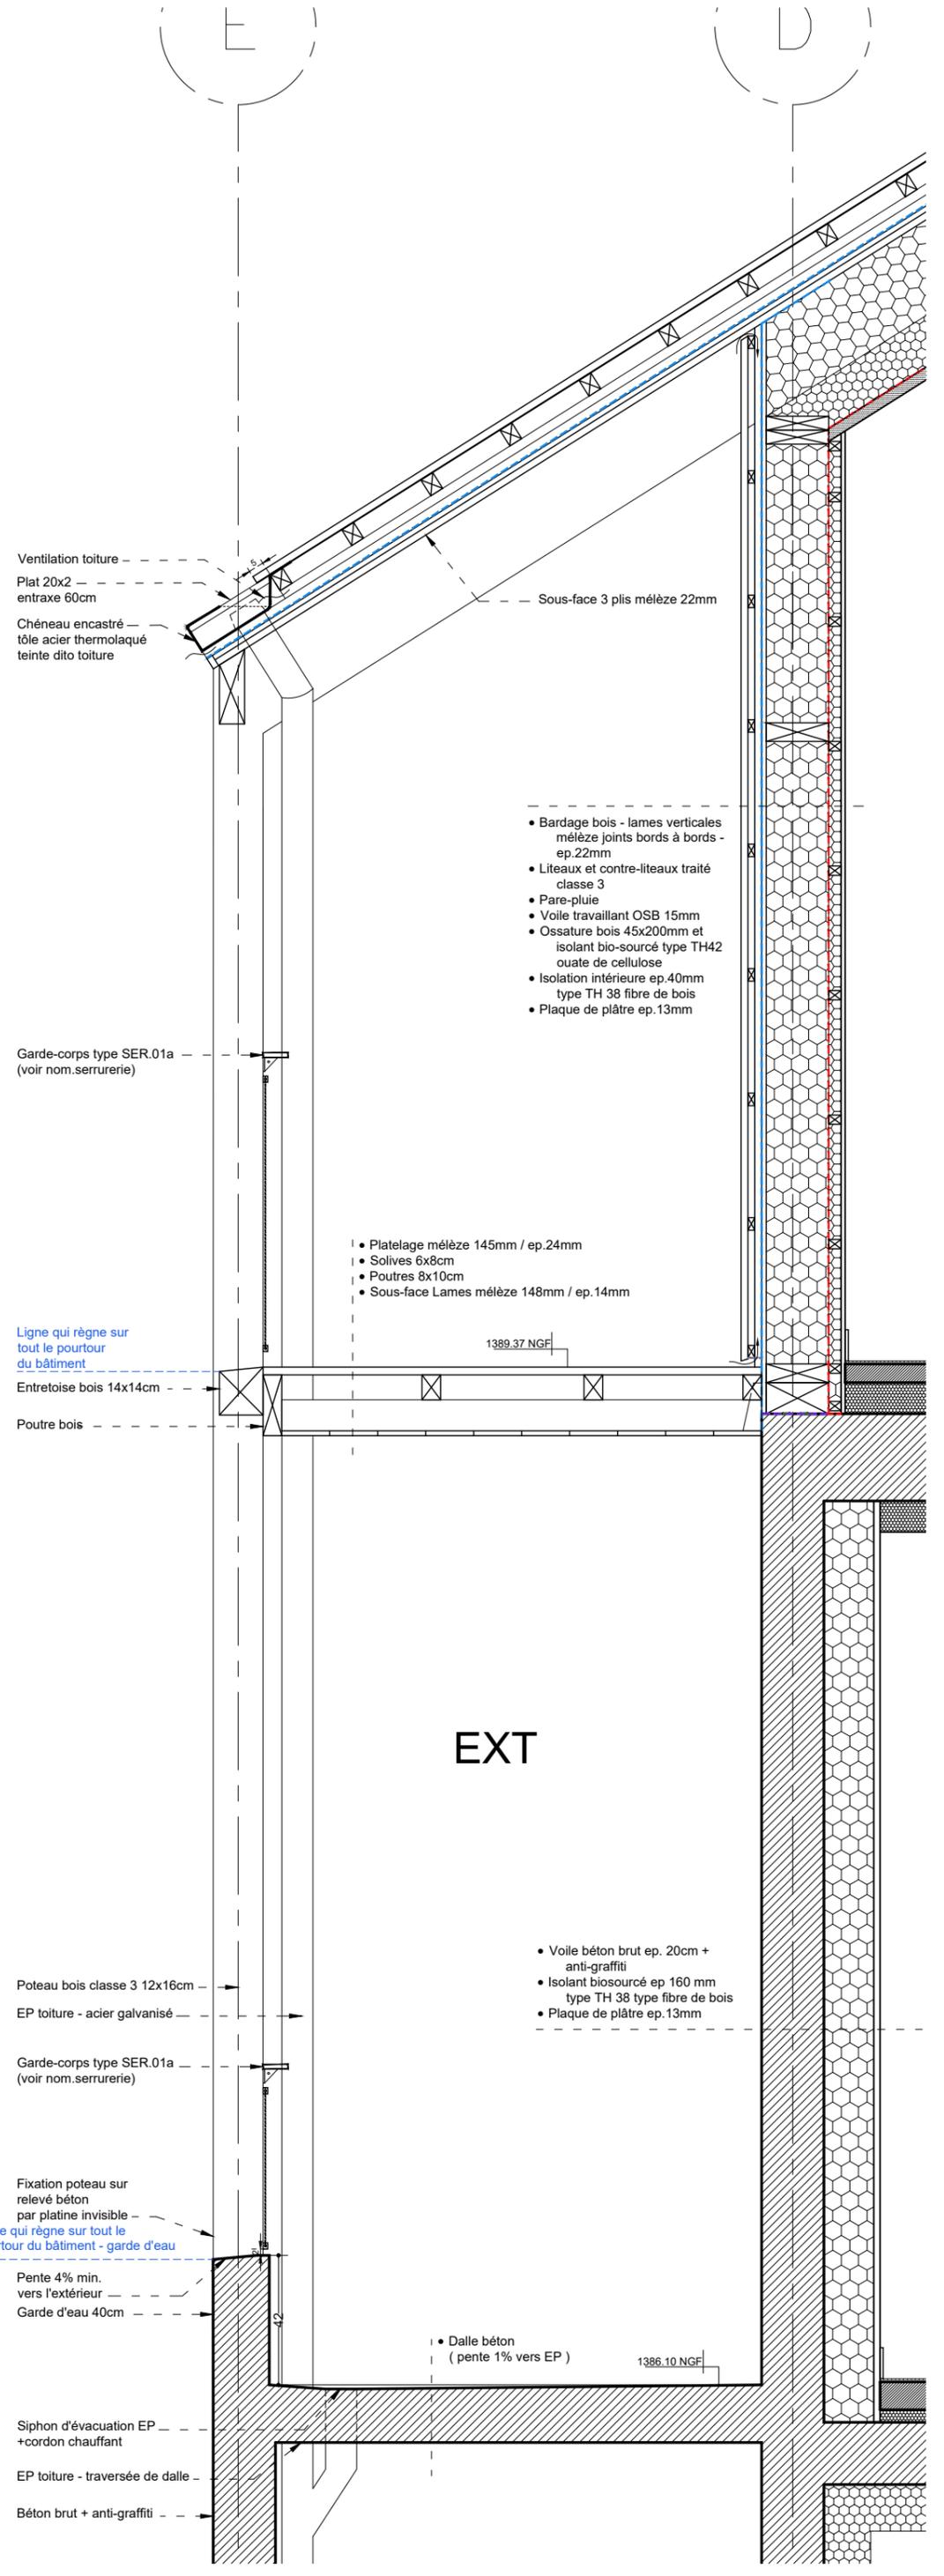


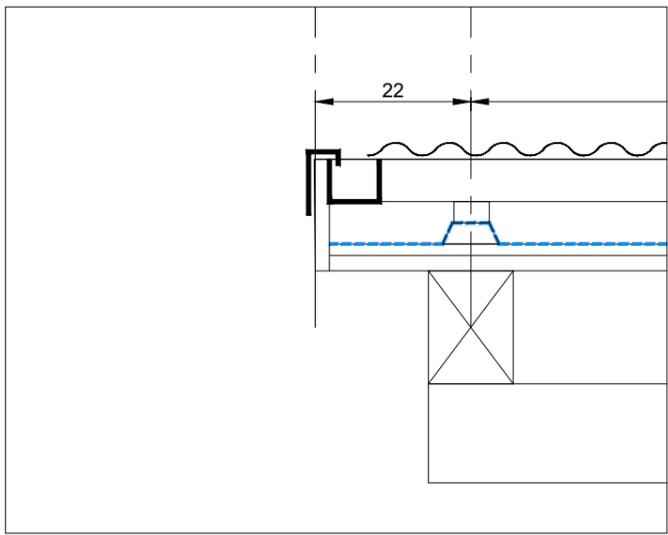


DT03c - Rives latérales - Pan de toiture Sud - 1/10

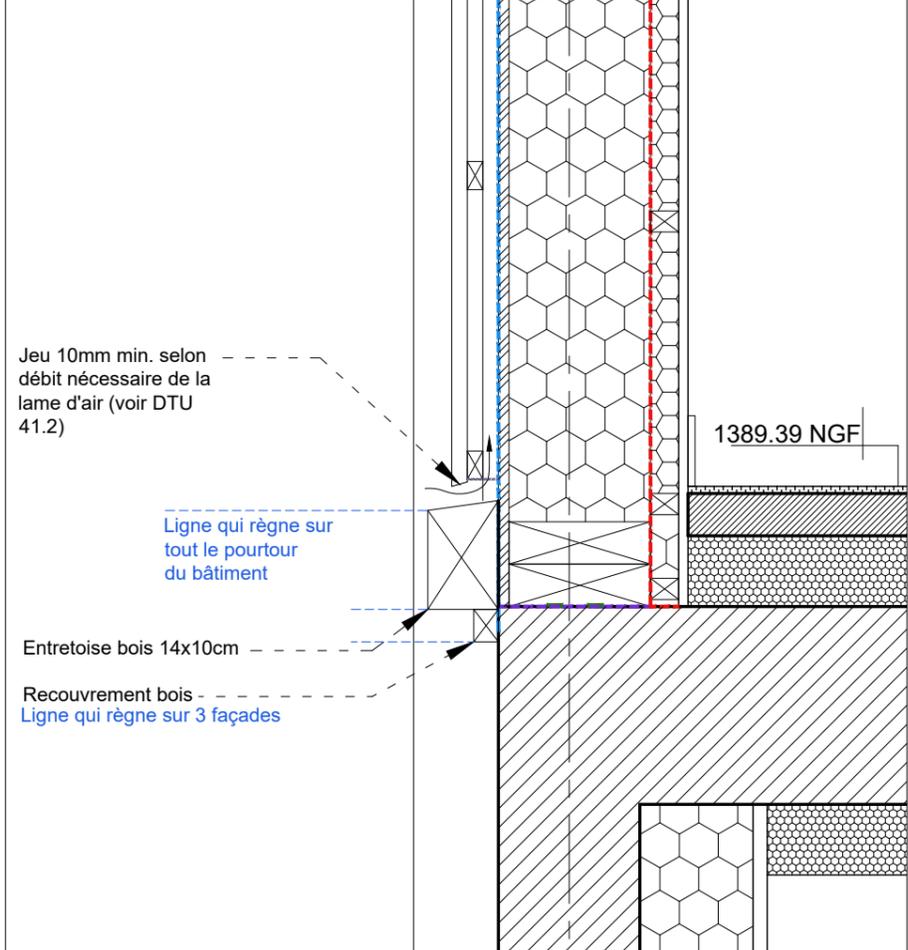

DT03b - Jonction Mur béton/Façade bois - 1/10

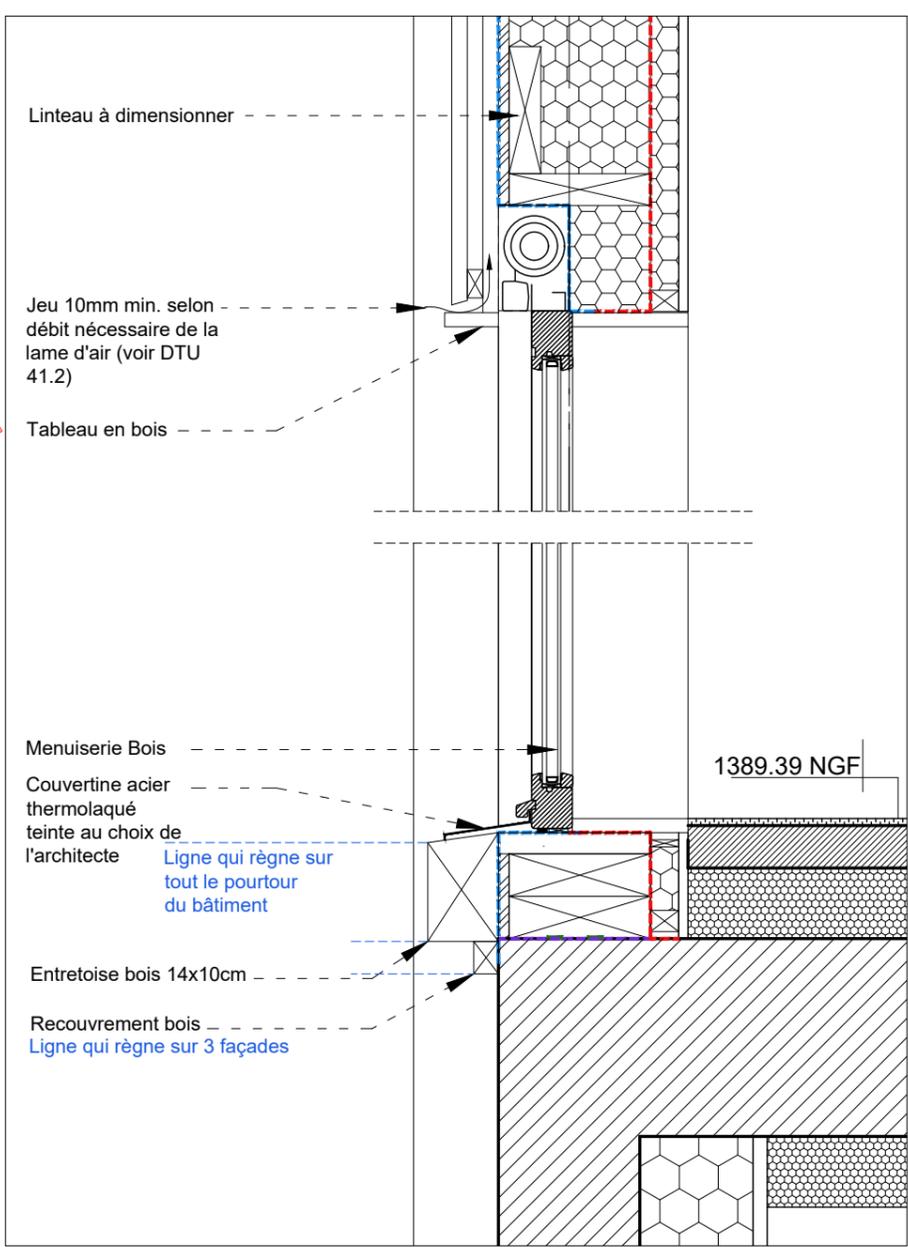

DT03a - Intégration menuiseries à R+1 - 1/10

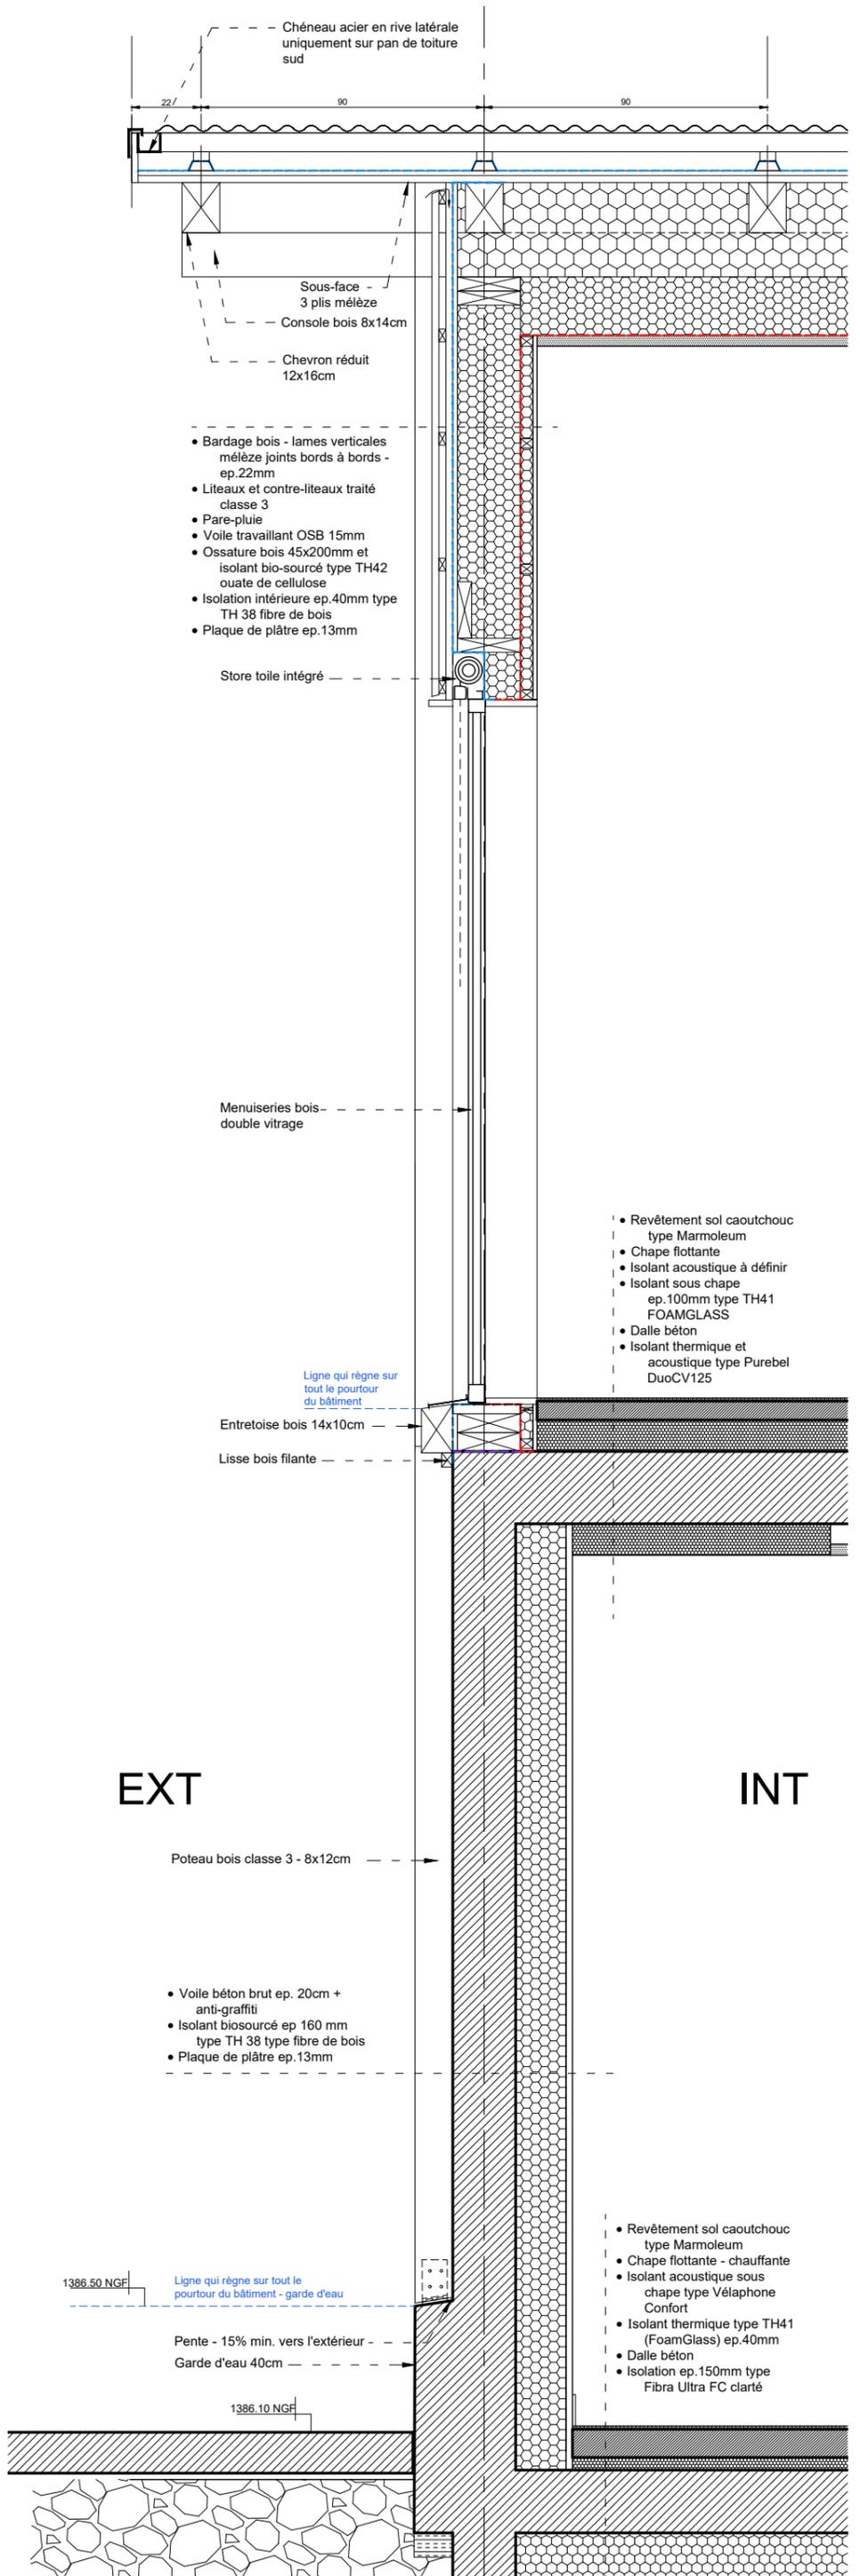

EXT **INT**


- Chéneau acier en rive latérale uniquement sur pan de toiture sud
- Sous-face - 3 plis mélèze
- Console bois 8x14cm
- Chevron réduit 12x16cm
- Bardage bois - lames verticales mélèze joints bords à bords - ep. 22mm
- Liteaux et contre-liteaux traité classe 3
- Pare-pluie
- Voile travaillant OSB 15mm
- Ossature bois 45x200mm et isolant bio-sourcé type TH42 ouate de cellulose
- Isolation intérieure ep. 40mm type TH 38 fibre de bois
- Plaque de plâtre ep. 13mm
- Store toile intégré
- Menuiseries bois - double vitrage
- Entretoise bois 14x10cm
- Lisse bois filante
- Revêtement sol caoutchouc type Marmoleum
- Chape flottante
- Isolant acoustique à définir
- Isolant sous chape ep. 100mm type TH41 FOAMGLASS
- Dalle béton
- Isolant thermique et acoustique type Purebel DuoCV125
- Voile béton brut ep. 20cm + anti-graffiti
- Isolant biosourcé ep. 160 mm type TH 38 type fibre de bois
- Plaque de plâtre ep. 13mm
- Revêtement sol caoutchouc type Marmoleum
- Chape flottante - chauffante
- Isolant acoustique sous chape type Vélaphone Confort
- Isolant thermique type TH41 (FoamGlass) ep. 40mm
- Dalle béton
- Isolation ep. 150mm type Fibra Ultra FC clarté

Ligne qui règne sur tout le pourtour du bâtiment


Ligne qui règne sur 3 façades

Ligne qui règne sur tout le pourtour du bâtiment - garde d'eau


Pente - 15% min. vers l'extérieur - Garde d'eau 40cm

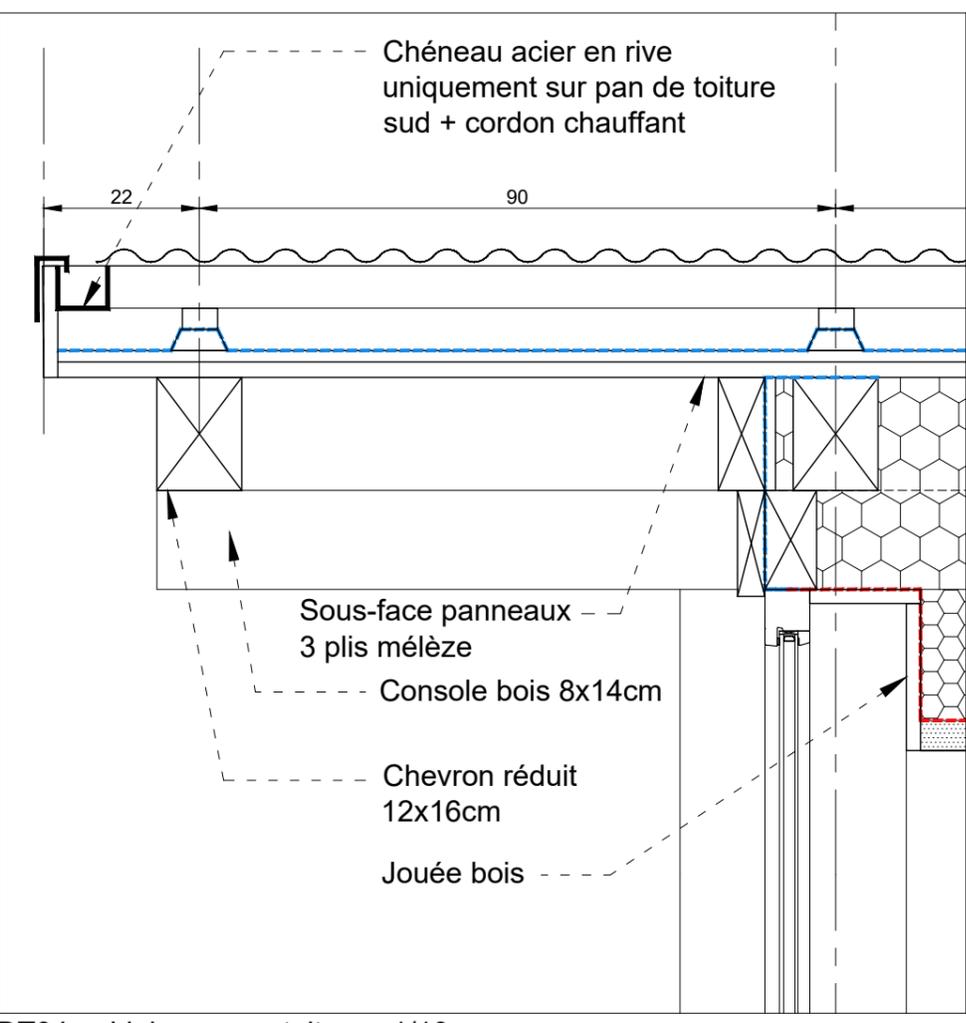


DT04c - Liaison avec toiture - 1/10

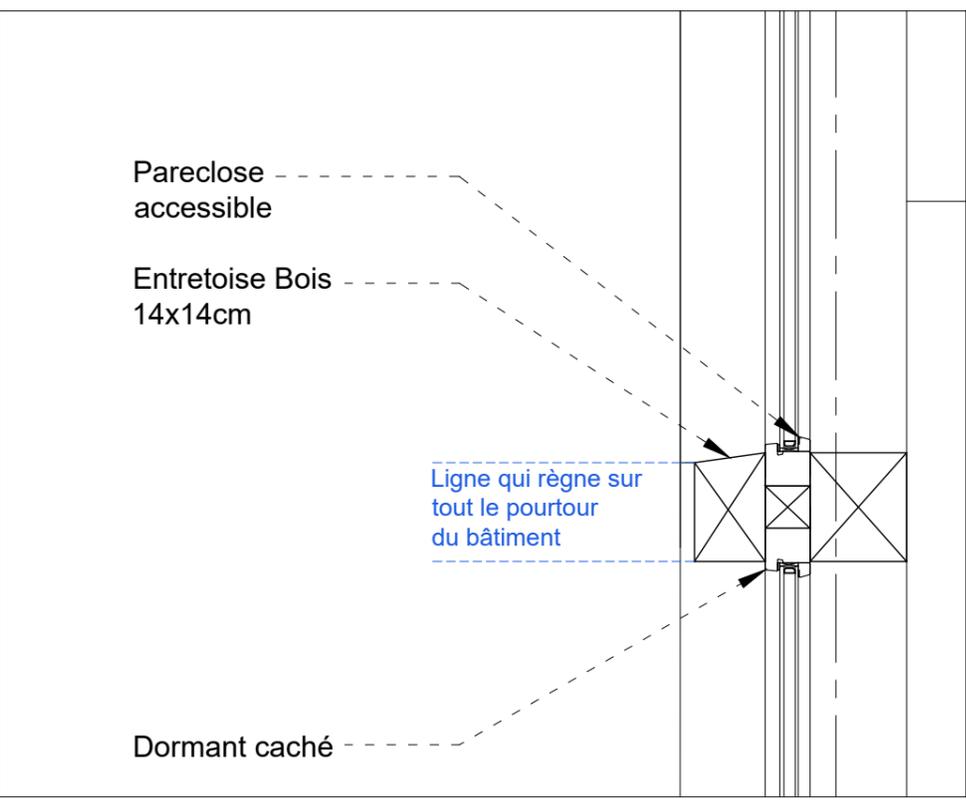

DT04b - Structure intermédiaire - 1/10

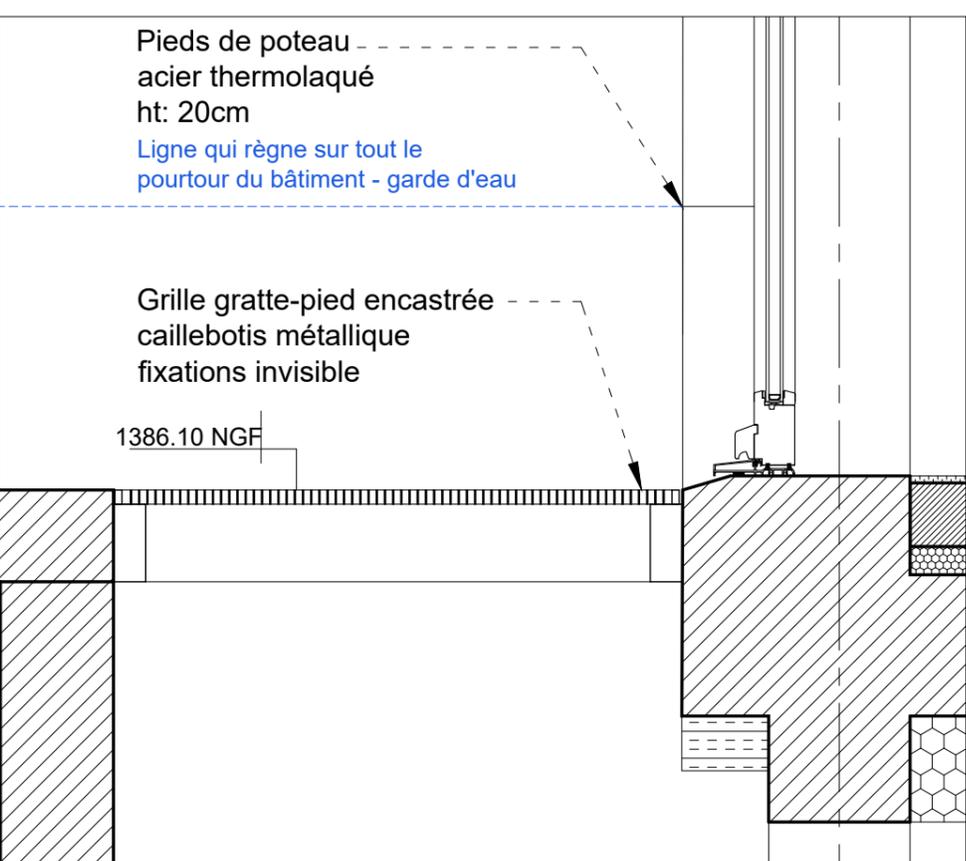

DT04a - Intégration Porte-Fenêtre à RDC - 1/10

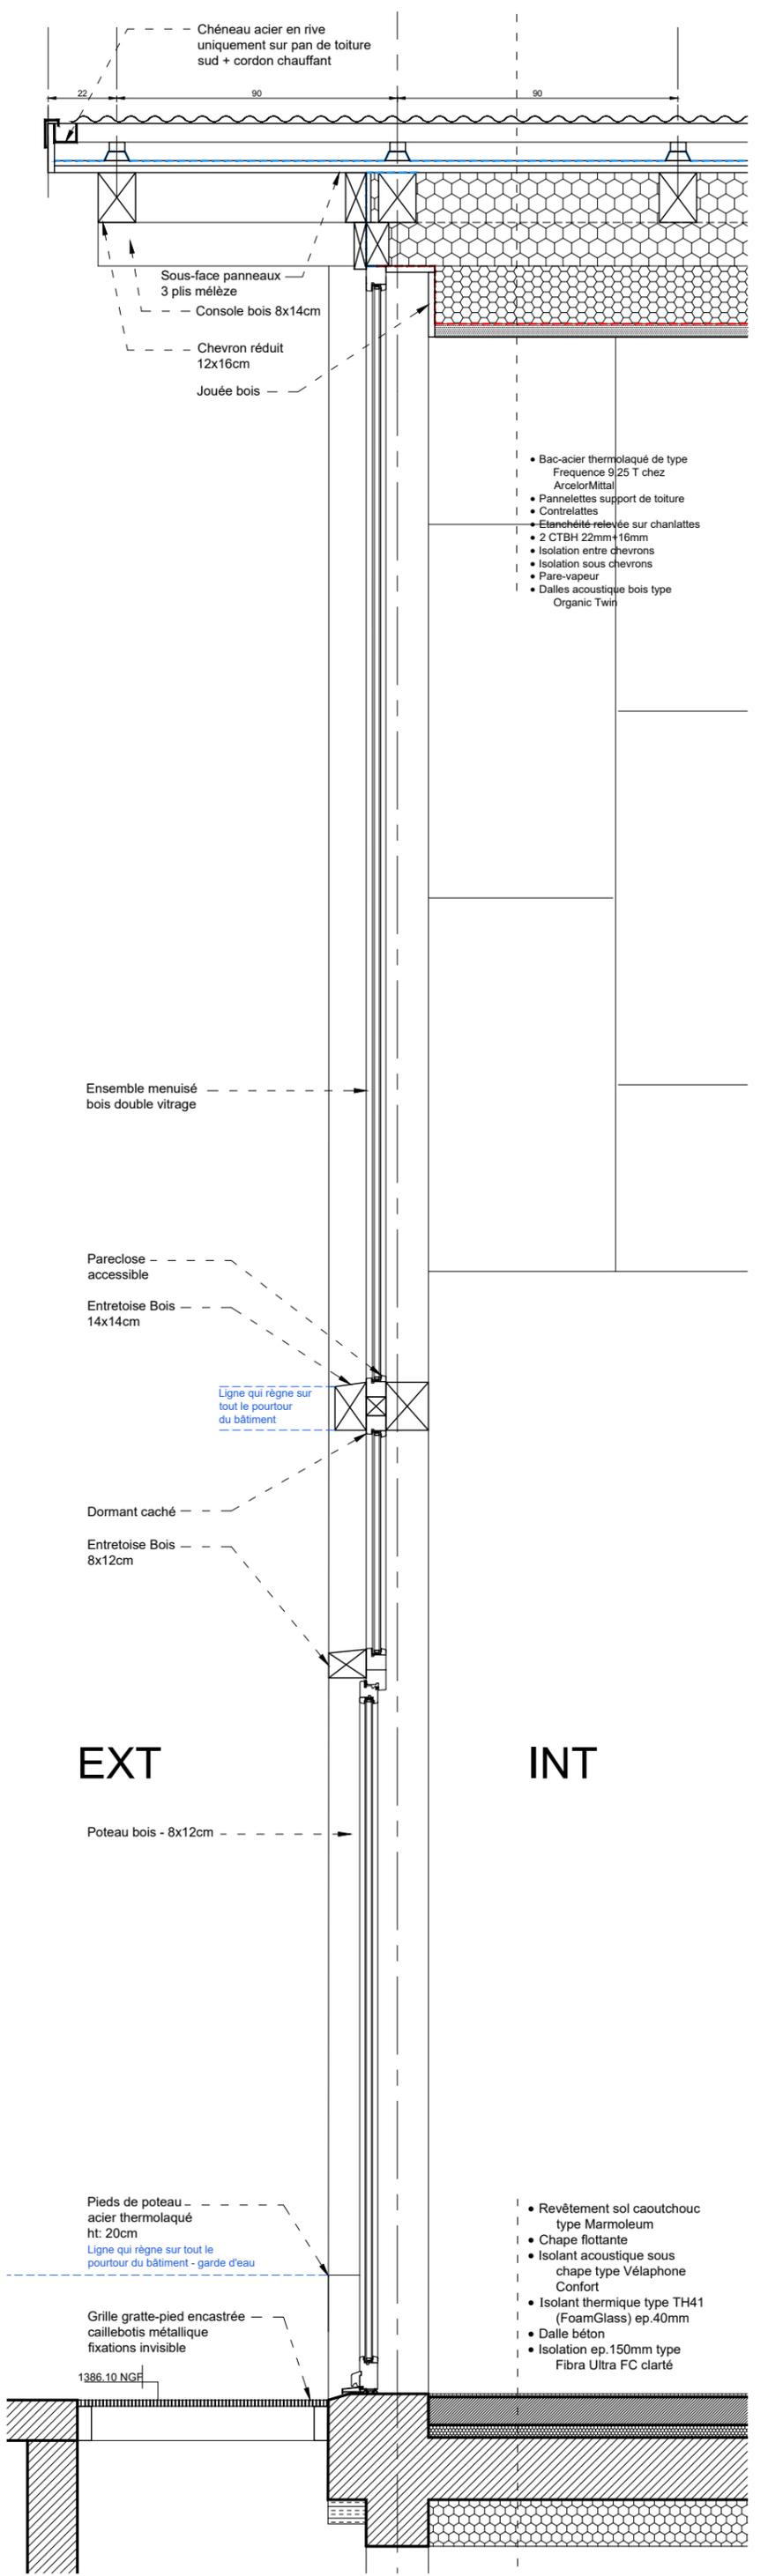

EXT

INT