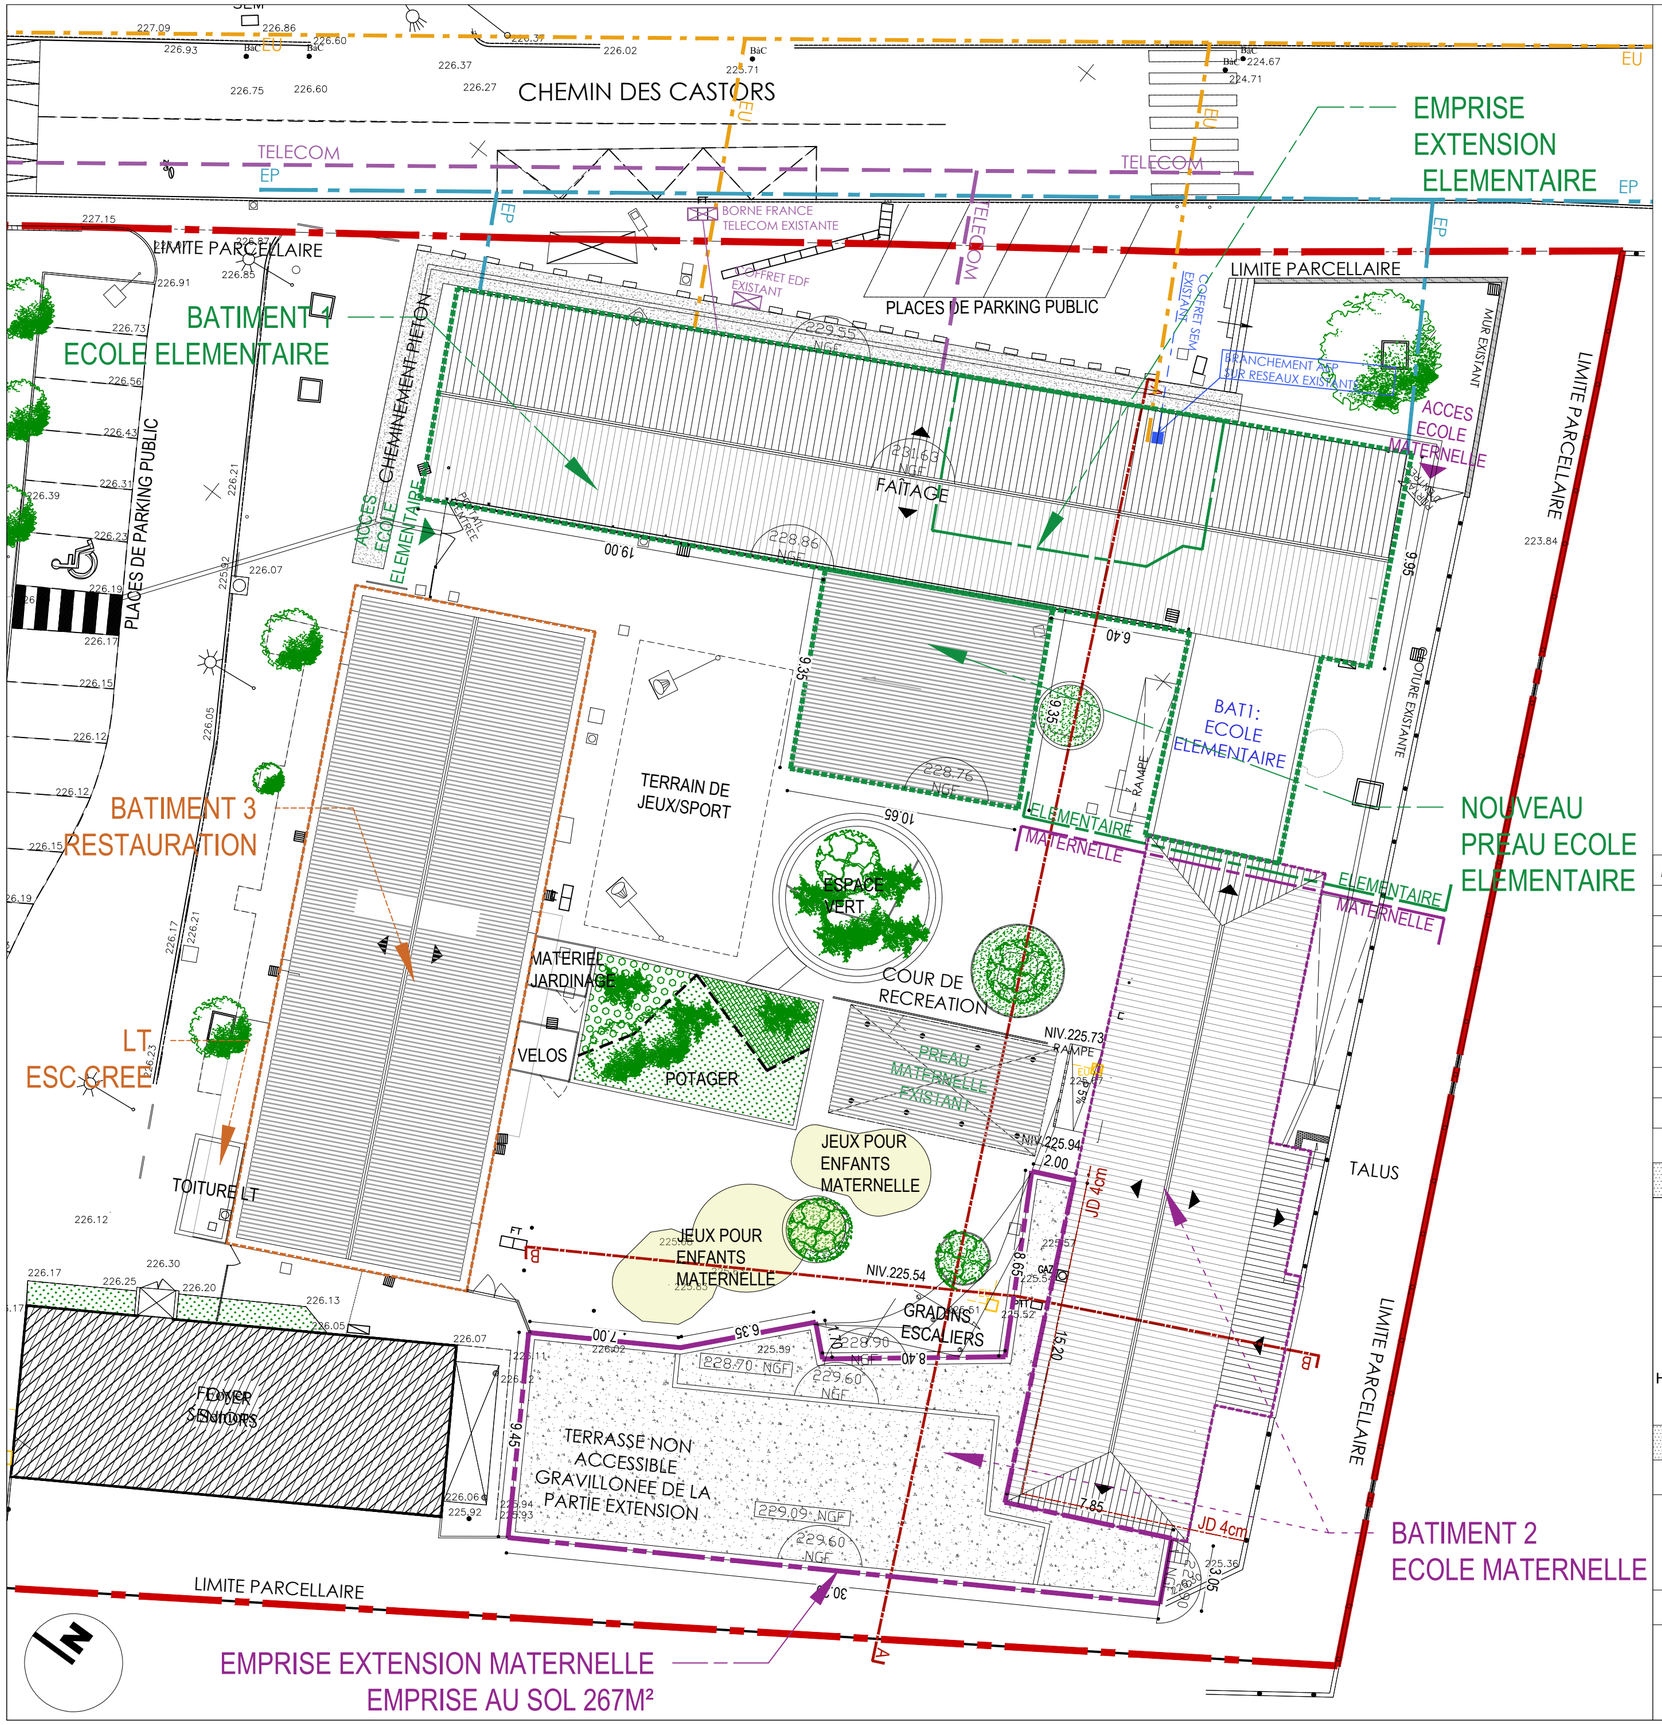

MODIFICATIONS			
INDICE	DATE	AUTEUR	OBJET

MAITRISE D'OUVRAGE

VILLE DE SEPTEMES LES VALLONS

VILLE DE SEPTEMES LES VALLONS
HOTEL DE VILLE - PLACE PIERRE DIDIER TRAMONI
13240 SEPTEMES LES VALLONS

EXTENSION DE L'ECOLE DES CASTORS JEAN CRESPI

DOSSIER DE CONSULTATION DES ENTREPRISES — **DCE**

JANVIER 2023 — ECH: 1/200

PLAN DE MASSE PROJET — A04

MAITRISE D'OEUVRE

ARCHITECTE-OPC

ROSSI-MAURY ARCHITECTES
80, Route d'Aix-en-Provence
13510 EGUILLES
tél: 04.42.92.45.65
mail: rm.architectes@atelier-magma.com

BET STRUCTURE

BET SERENDIP
18, Traverse de Pourrière
13008 MARSEILLE
tél: 04.84.89.45.76
mail: frolando@bet-serendip.fr

ECONOMISTE

EPC
15, Avenue Pierre Grand
84943 CAVAILLON cedex
tél: 04.90.71.33.67
mail: accueil.epc@orange.fr

BET FLUIDES-SSI-THERMIQUE

VR INGENIERIE
31, Avenue de Saint-Roch
13740 LE ROVE
tél : 04.91.46.80.20
mail : contact@vri.fr