
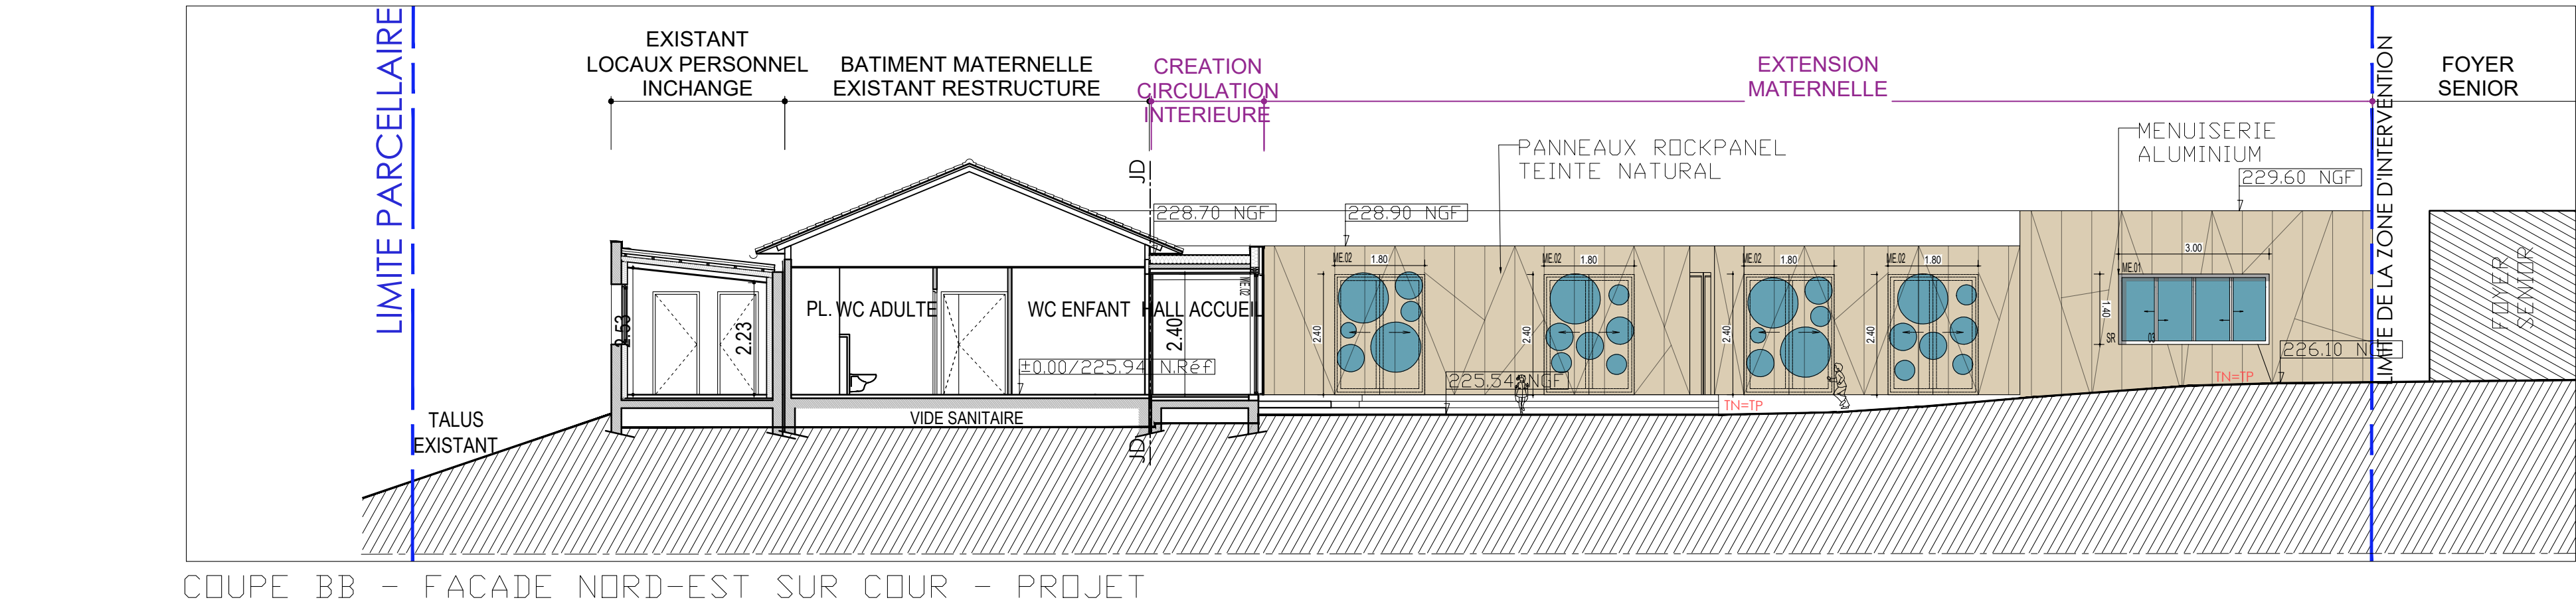
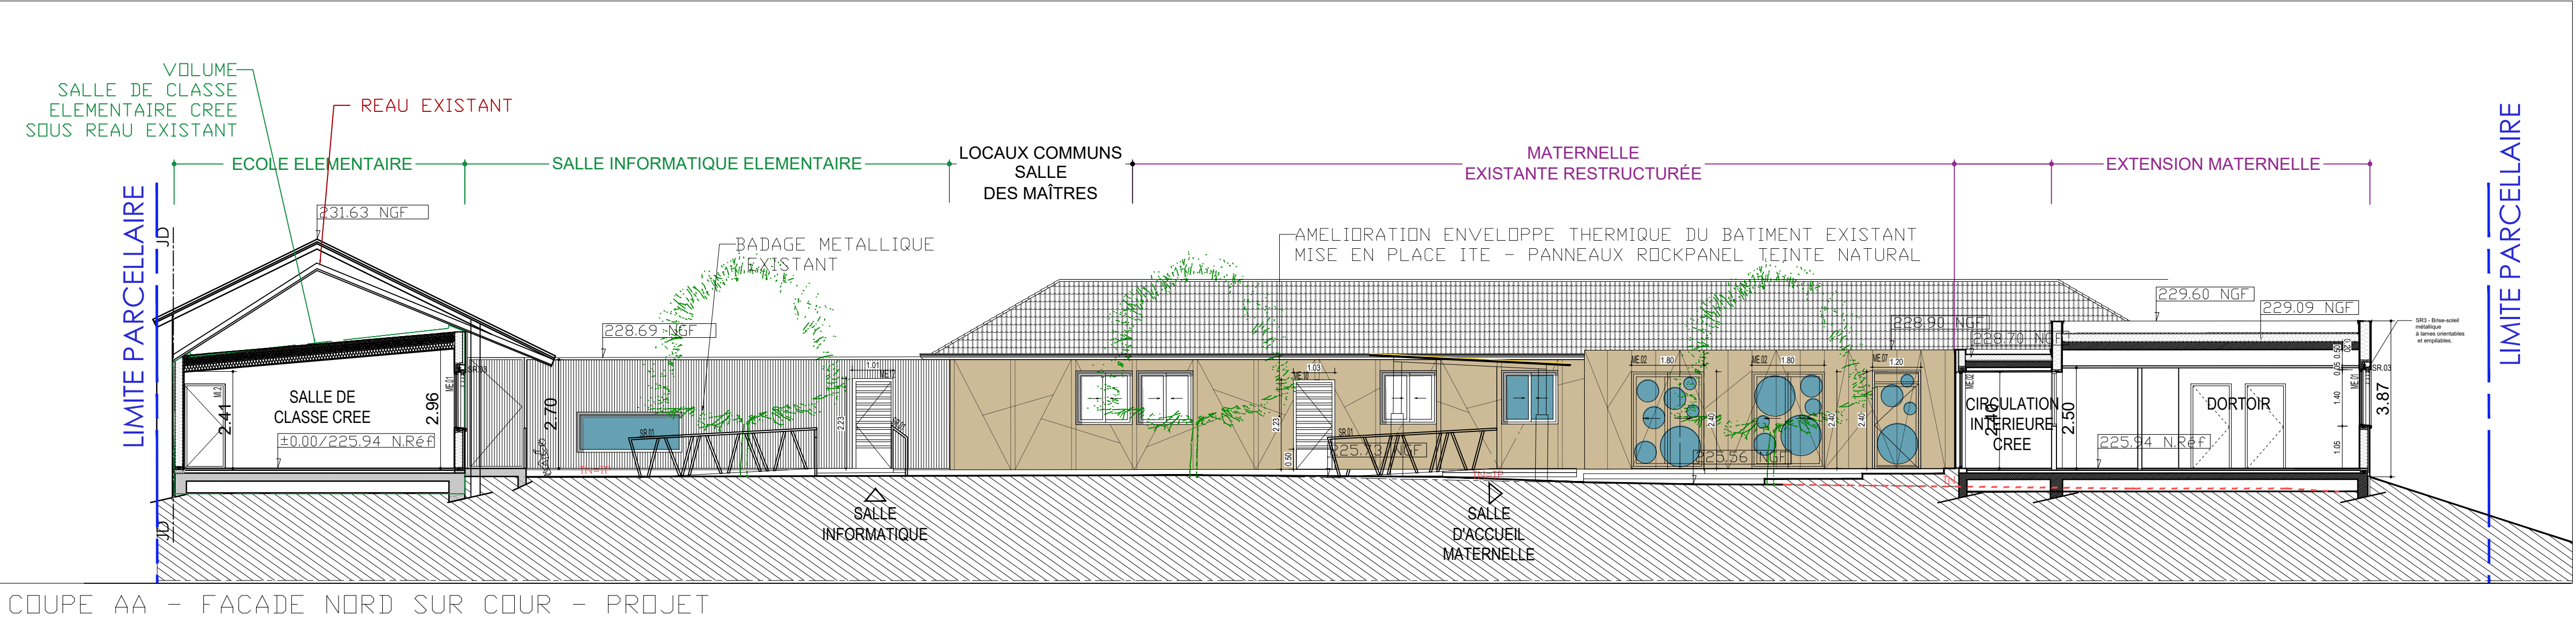


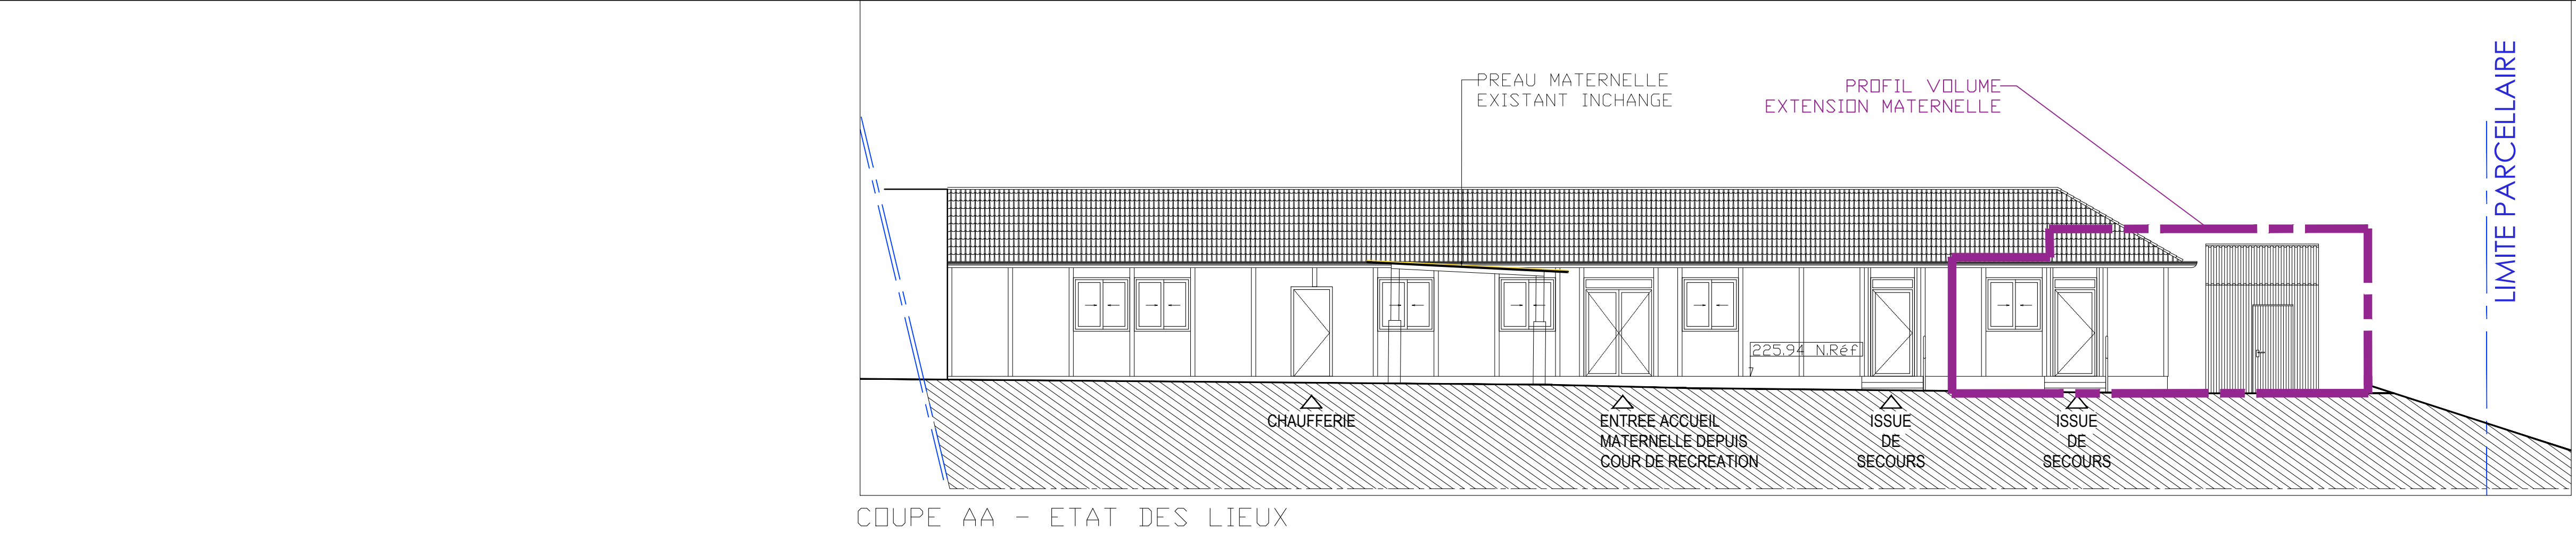

MODIFICATIONS			
INDICE	DATE	AUTEUR	OBJET

MAITRISE D'OUVRAGE		EXTENSION DE L'ECOLE DES CASTORS JEAN CRESPI	
 VILLE DE SEPTEMES LES VALLONS HOTEL DE VILLE - PLACE PIERRE DIDIER TRAMONI 13240 SEPTEMES LES VALLONS	DOSSIER DE CONSULTATION DES ENTREPRISES		DCE
	JANVIER 2023		ECH: 1/100
	COUPE AA - ETAT DES LIEUX COUPE AA / FACADE NORD SUR COUR - PROJET COUPE BB / FACADE NORD-EST SUR COUR EXTENSION		A10
MAITRISE D'OEUVRE			
ARCHITECTE-OPC		BET STRUCTURE	
 ROSSI-MAURY ARCHITECTES 80, Route d'Aix-en-Provence 13510 EGUILLES tél: 04.42.92.45.65 mail: rm.architectes@atelier-magma.com		 BET SERENDIP 18, Traverse de Pourrière 13008 MARSEILLE tél: 04.84.89.45.76 mail: frolando@bet-serendip.fr	
ECONOMISTE		BET FLUIDES-SSI-THERMIQUE	
 EPC 15, Avenue Pierre Grand 84943 CAVAILLON cedex tél: 04.90.71.33.67 mail: accueil.epc@orange.fr		 VR INGENIERIE 31, Avenue de Pourrière 13740 LE ROYE tél: 04.91.46.80.20 mail: contact@vri.fr	