



Coupe AA' Longitudinale
Echelle 1:250

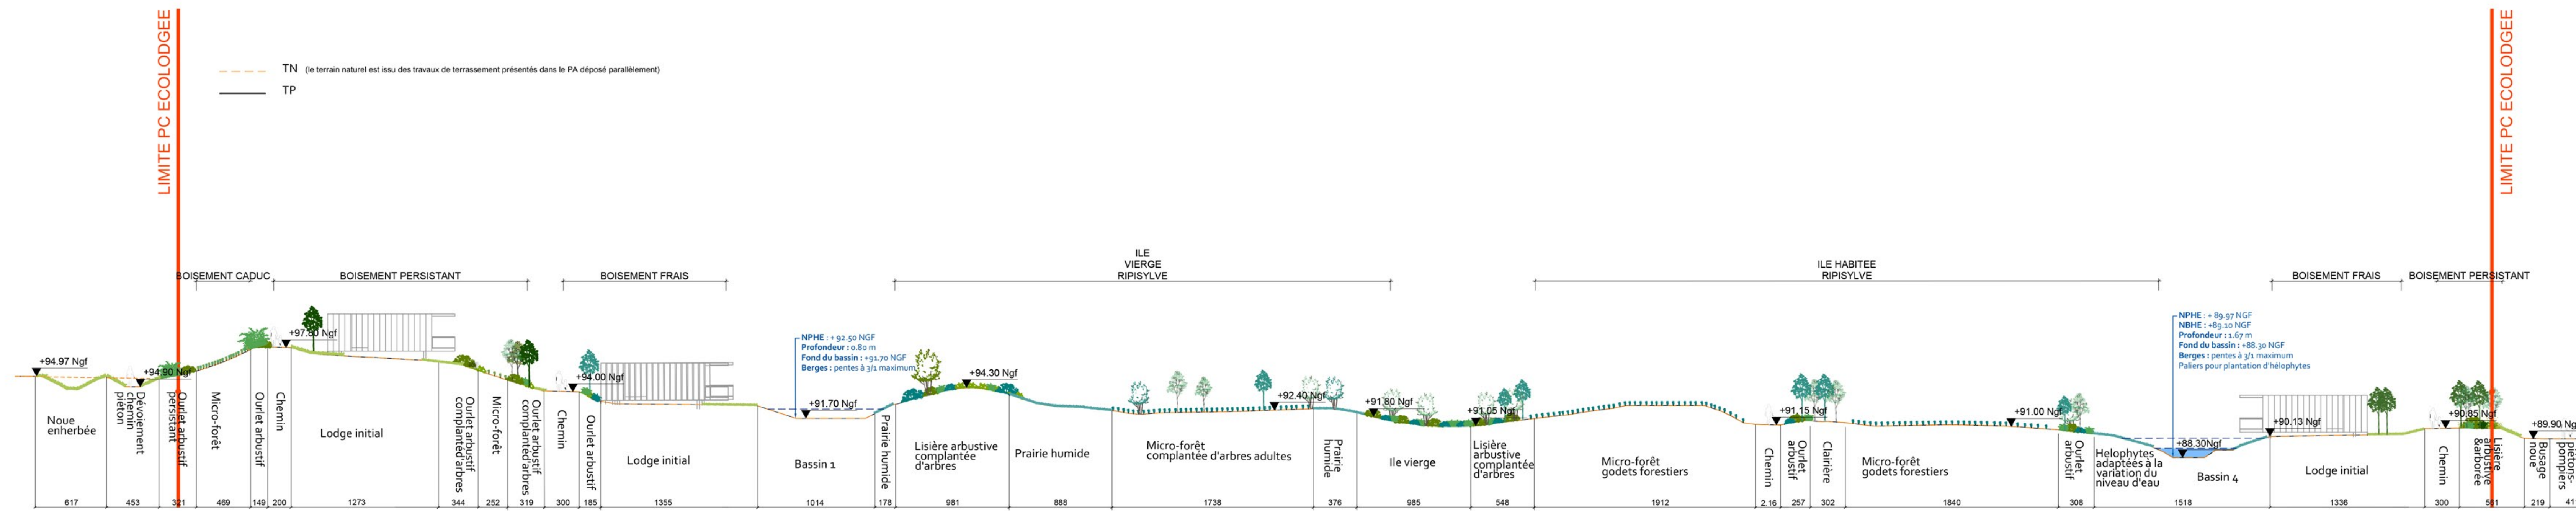


Plan de repérage
Echelle 1:2000


Coupe BB' Longitudinale
Echelle 1:250

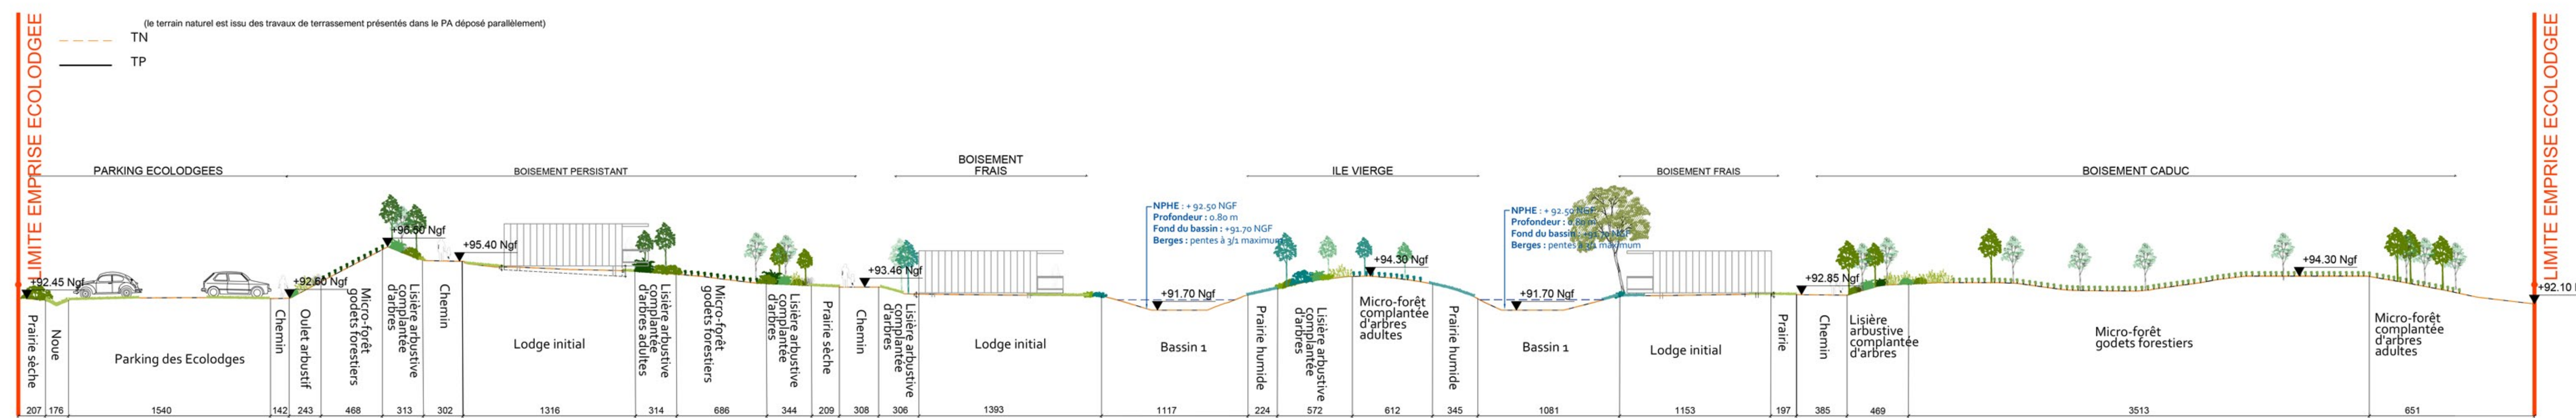

Coupe CC' Longitudinale
Echelle 1:150

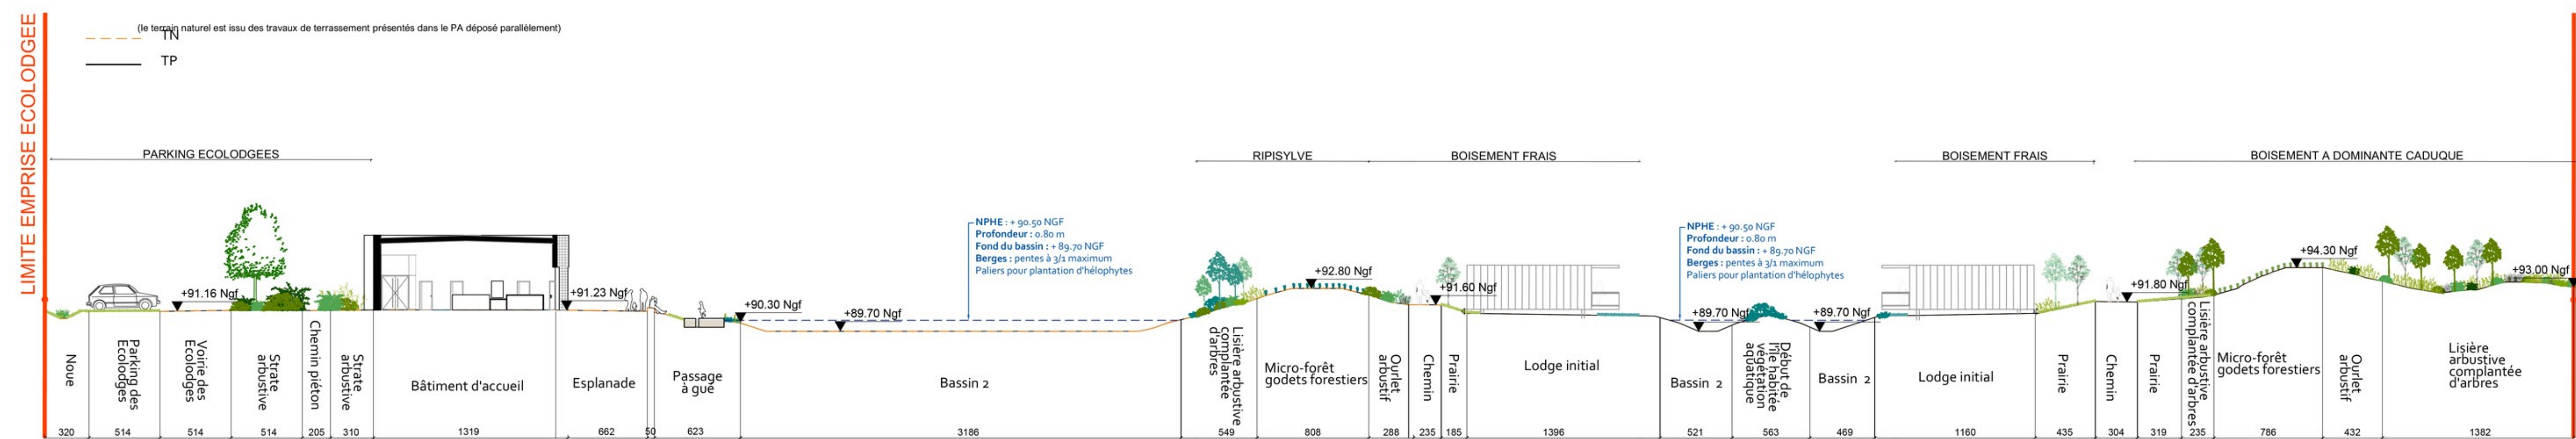

ECHELLE

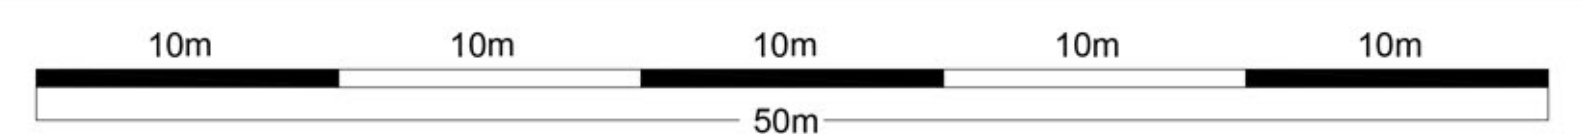

opération : Chasseneuil-du-Poitou Ecologee - Futuroscope Futuroscope - Ecologie	
Lieu-dit "Champ Dalloux" - 86360 Chasseneuil du Poitou	
Maître d'ouvrage : MOA SOCIETE FUTUR RESORT Adresse : 1 place Aristide Briand, 86000 Poitiers	MOA Délégataire SOCIETE DU PARC DU FUTUROSCOPE Adresse : Parc du Futuroscope, 86130 Juigné-Maigry Futuroscope
Groupement conception construction : GUINTOLI Adresse : Parc d'AdMilles de Lours, 13103 St-Etienne-G-FRANCE Tel : 04 91 42 91 38 ; Fax : 00 00 00 00 00	COLAS CENTRE OUEST Adresse : 2 rue Goupart Coriolis, 44300 Nantes
MENUISERIE CARDINAL Adresse : Les Rochelles Maure-de-Bretagne, 35330 Val d'Anast	IRIS CONSEIL REGIONIS Adresse : 10 rue Jean le Theau, 78180 Montigny-Le-Bretonneux
Sous-groupement conception : concept JAC ROUGERIE+TANGRAM Adresse : 23 rue des Phocions, 13002 Marseille Tel : 04 91 42 91 38	CLAIRE ARCHIMBAUD Adresse : 3 rue du Bourgneuf, 79000 MELLE Tel : 05 49 07 59 60
concept JAC ROUGERIE+TANGRAM Adresse : 23 rue des Phocions, 13002 Marseille Tel : 04 91 42 91 38	
PA OBTENU 29/03/2022 = PA N° PA 86062 21 X0004 PC OBTENU 29/03/2022 = PC N°062 21 X0040	

document : **PCM 03**
Plan de coupe du terrain et de la construction

échelle : 29.09.2023 date création : 29.09.2023	format papier : A0 Vérifié par : Dessiné par :
n° du plan : 20.44 phase : PCM	indice : B
modifications : 22/07/2023 06/12/2023 29/09/2023	0 A B