


LODGE INITIAL

SINGLE 1

0200

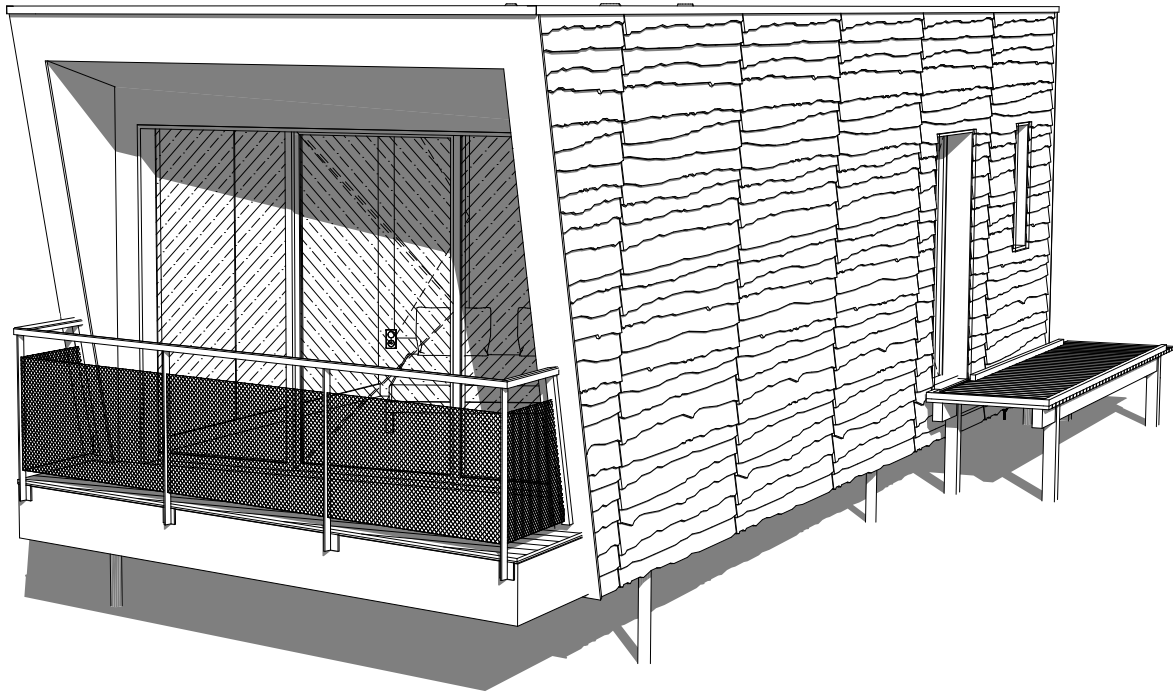

MAITRE D'OUVRAGE:
SOCIETE FUTUR RESORT
Adresse: 1 place Aristide Briand,
86000 Poitiers

ARCHITECTES:
ROUGERIE+TANGRAM
CLAUDE ARCHIMBAUD

PROJET:
Ecologee
Adresse: Lieu-dit "Champ Dalloux"
86360 Chasseneuil-du-Poitou

Ind.	Modification	Date

DOE INITIAL SINGLE 1
Ech. : Papier : A3 Date : 29/09/23

n° plan	phase	emetteur	zone	type	niveau	indice
0200	DOE	CA			RDC	


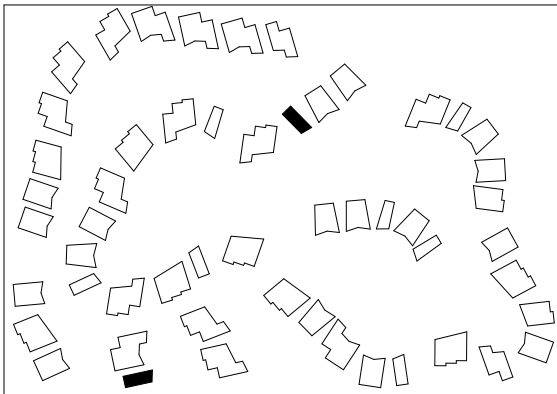



Schéma implantation
ECOLODGE INITIAL
- Single n°1 -

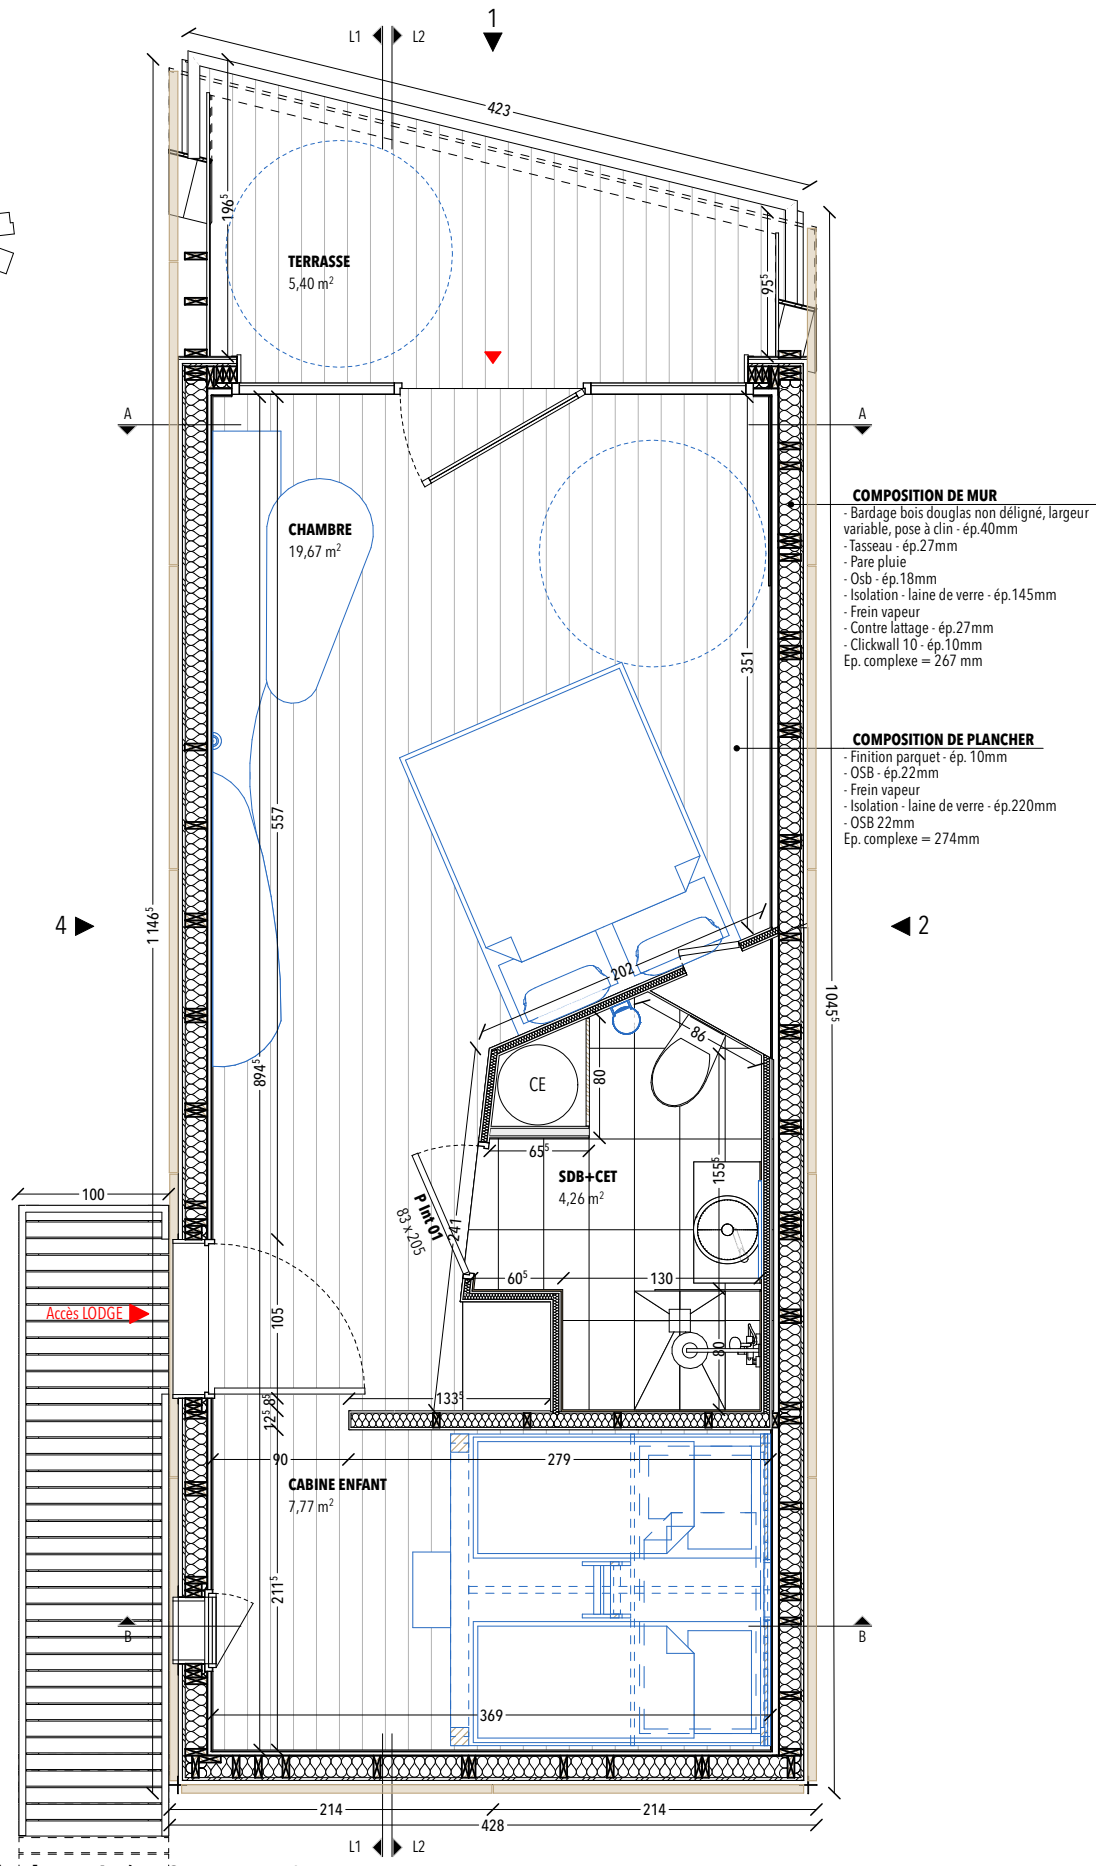

Rez-de-chaussée / PROJET 1:50

3

- COMPOSITION DE MUR**
- Bardage bois douglas non déligné, largeur variable, pose à clin - ép.40mm
 - Tasseau - ép.27mm
 - Pare pluie
 - Osb - ép.18mm
 - Isolation - laine de verre - ép.145mm
 - Frein vapeur
 - Contre lattage - ép.27mm
 - Clickwall 10 - ép.10mm
 - Ep. complexe = 267 mm
- COMPOSITION DE PLANCHER**
- Finition parquet - ép. 10mm
 - OSB - ép.22mm
 - Frein vapeur
 - Isolation - laine de verre - ép.220mm
 - OSB 22mm
 - Ep. complexe = 274mm

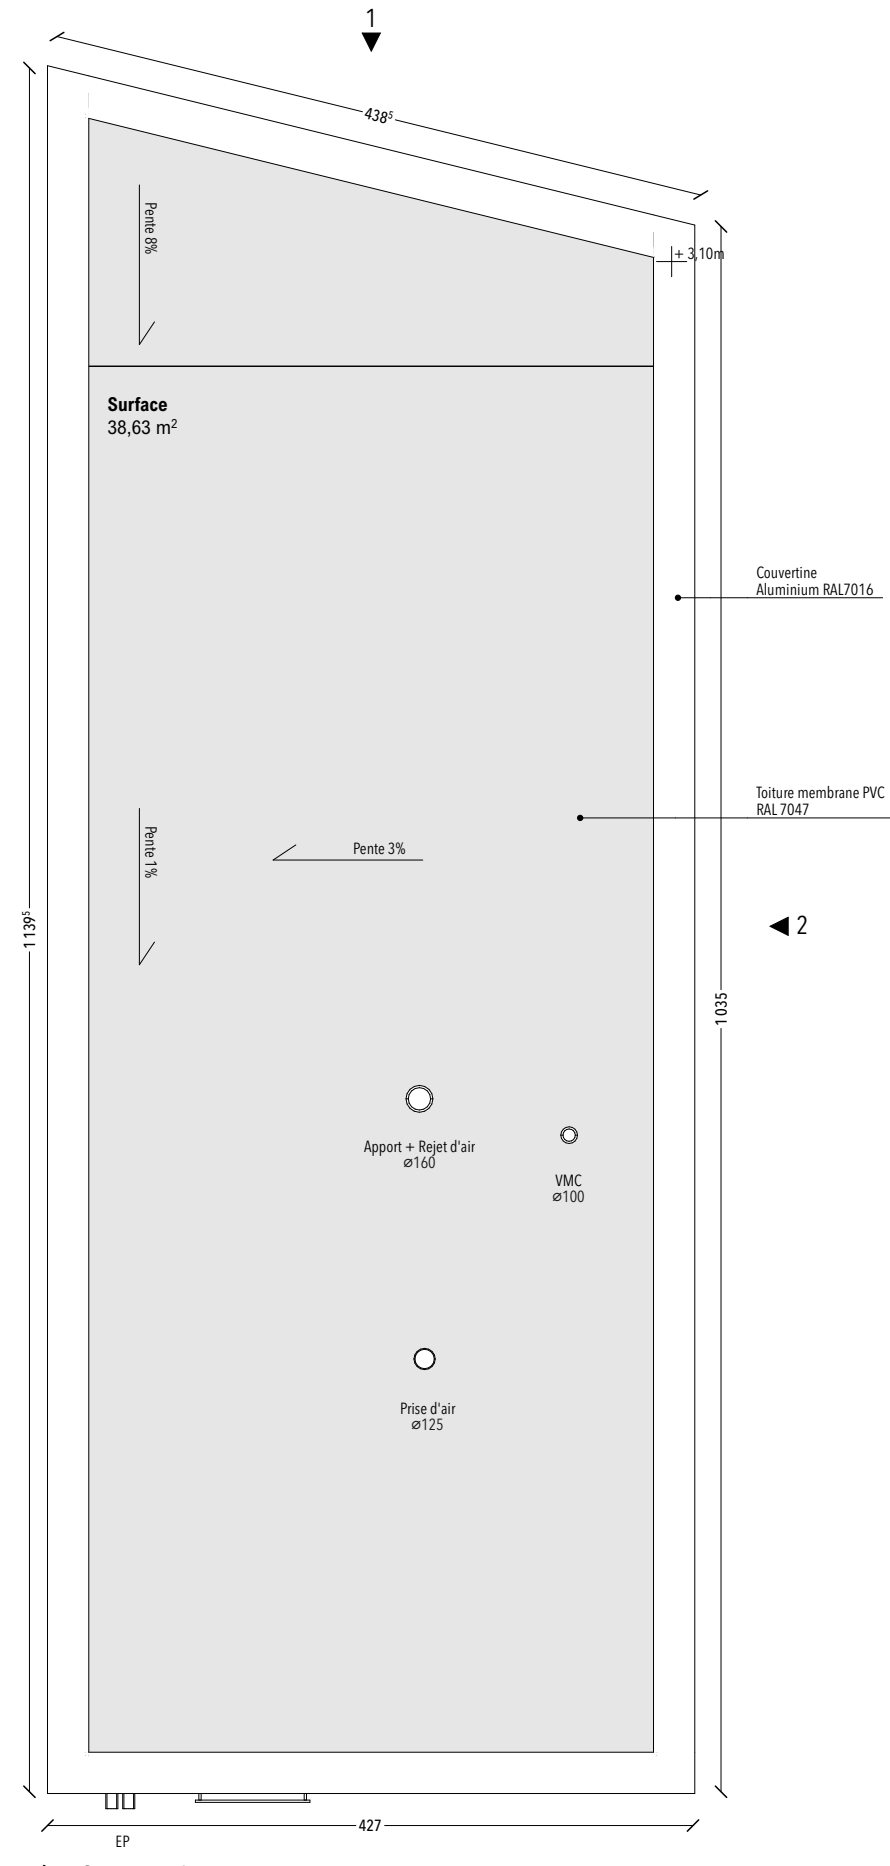

Plan de Toiture / PROJET 1:50

3

MAITRE D'OUVRAGE:
SOCIETE FUTUR RESORT

Adresse: 1 place Aristide Briand,
86000 Poitiers

ARCHITECTES:
ROUGERIE+TANGRAM

CLAUDE ARCHIMBAUD

PROJET:
Ecologee

Adresse: Lieu-dit "Champ Dalloux"
86360 Chasseneuil-du-Poitou



Ind.	Modification	Date

DOE

Plan RDC INITIAL Plan de Toiture / SINGLE 1

Ech. : 1:50 Papier : A3 Date : 29/09/23

n° plan	phase	emetteur	zone	type	niveau	indice
0201	DOE	CA			RDC	

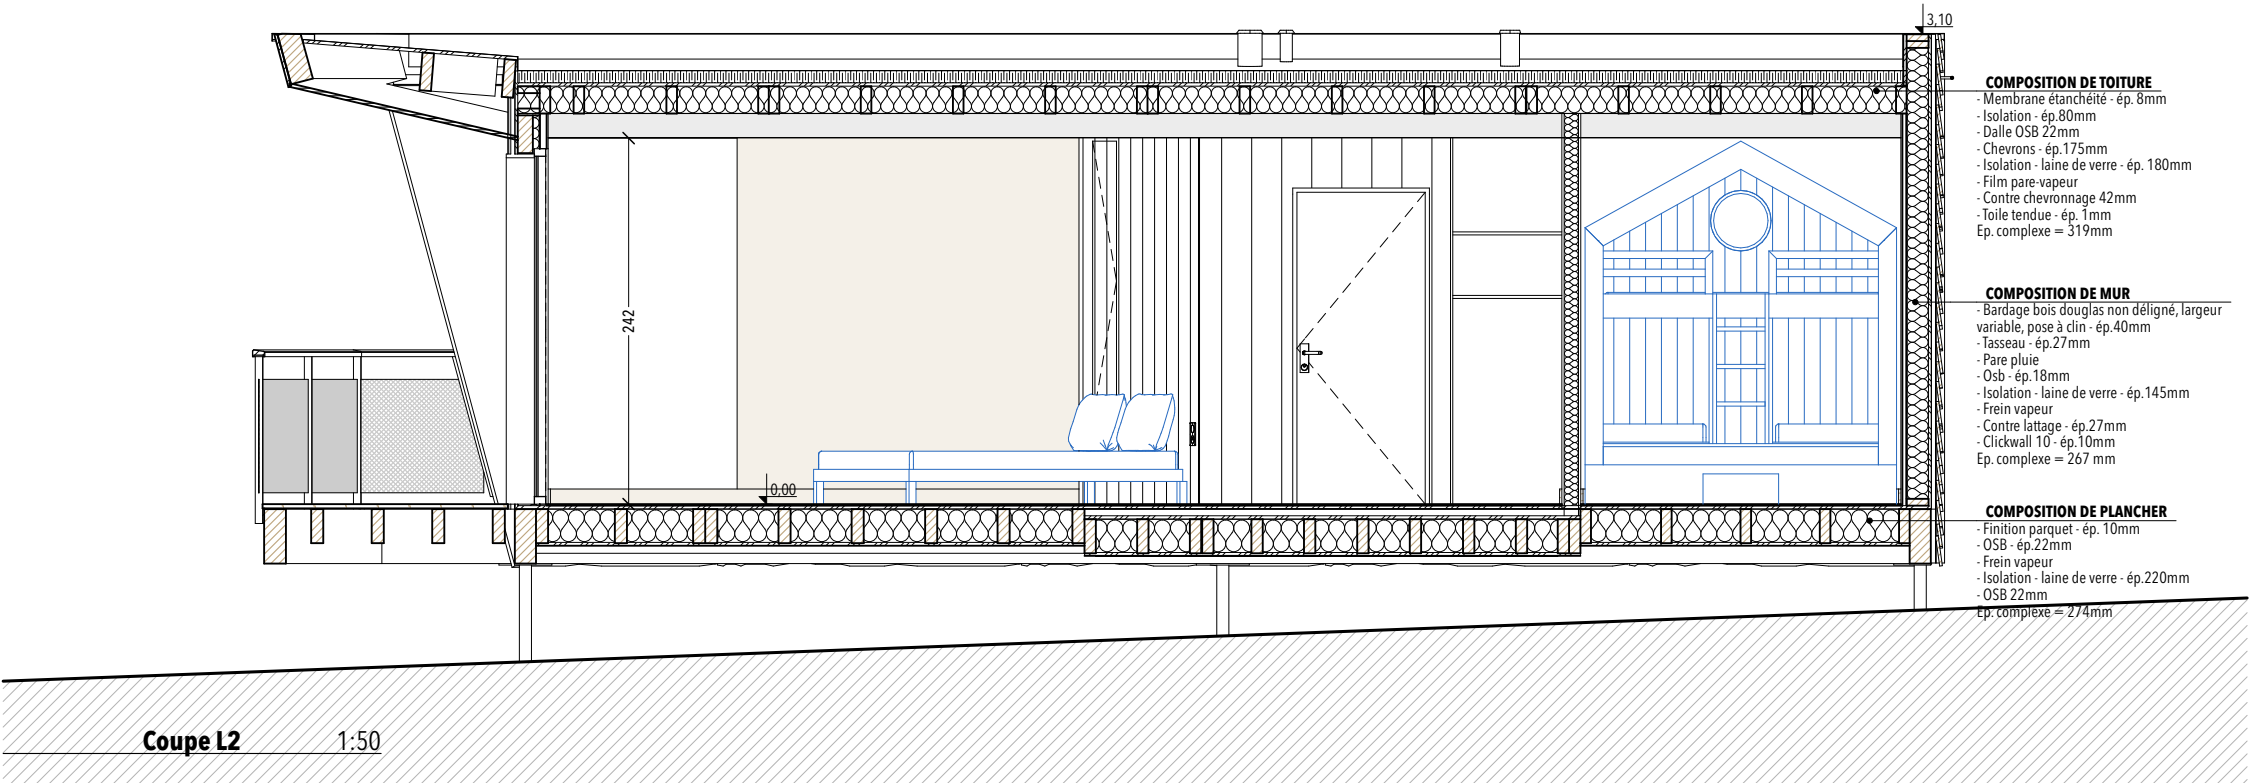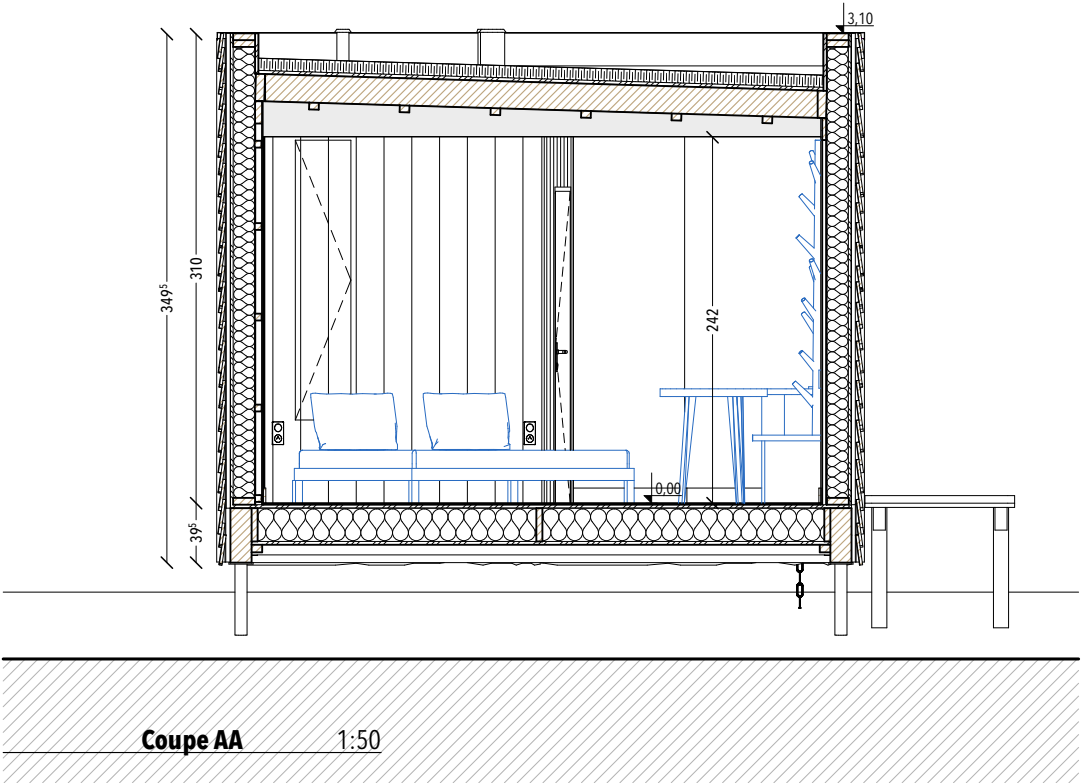

MAITRE D'OUVRAGE:
SOCIETE FUTUR RESORT
Adresse: 1 place Aristide Briand,
86000 Poitiers



ARCHITECTES:
ROUGERIE+TANGRAM
CLAUDE ARCHIMBAUD

PROJET:
Ecologee
Adresse: Lieu-dit "Champ Dalloux"
86360 Chasseneuil-du-Poitou

Ind.	Modification	Date

DOE Coupes RDC INITIAL / SINGLE 1
Ech. : 1:50 Papier : A3 Date : 29/09/23

n° plan	phase	emetteur	zone	type	niveau	indice
0202	DOE	CA			RDC	

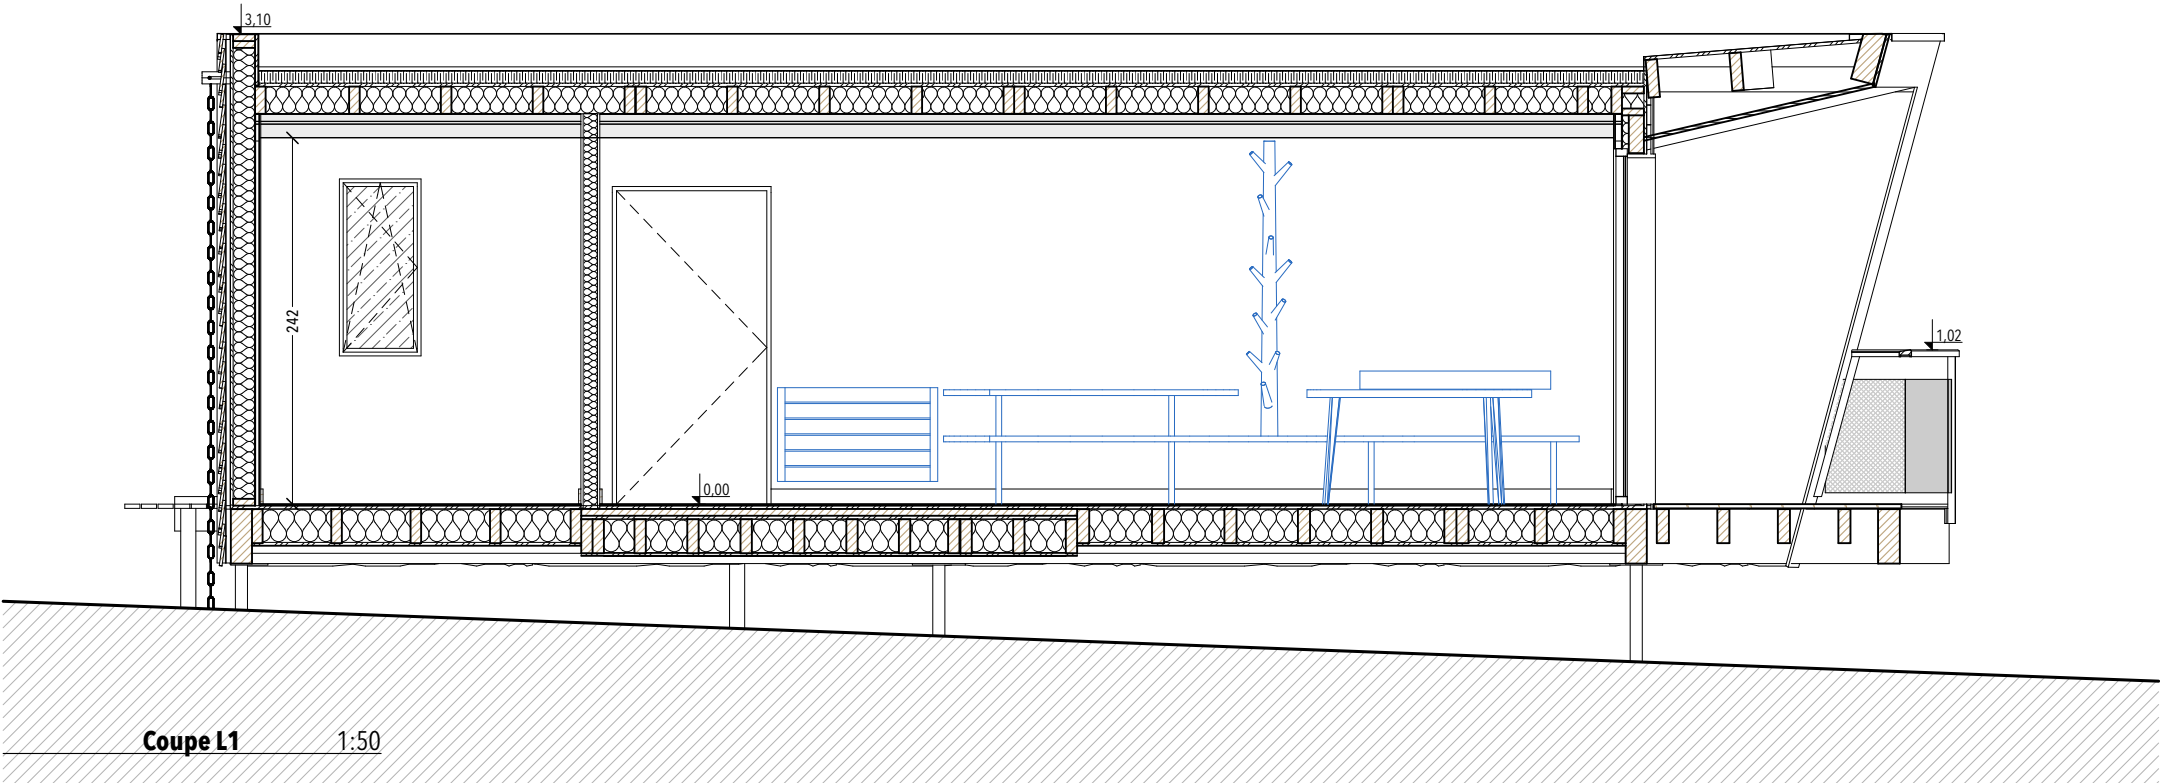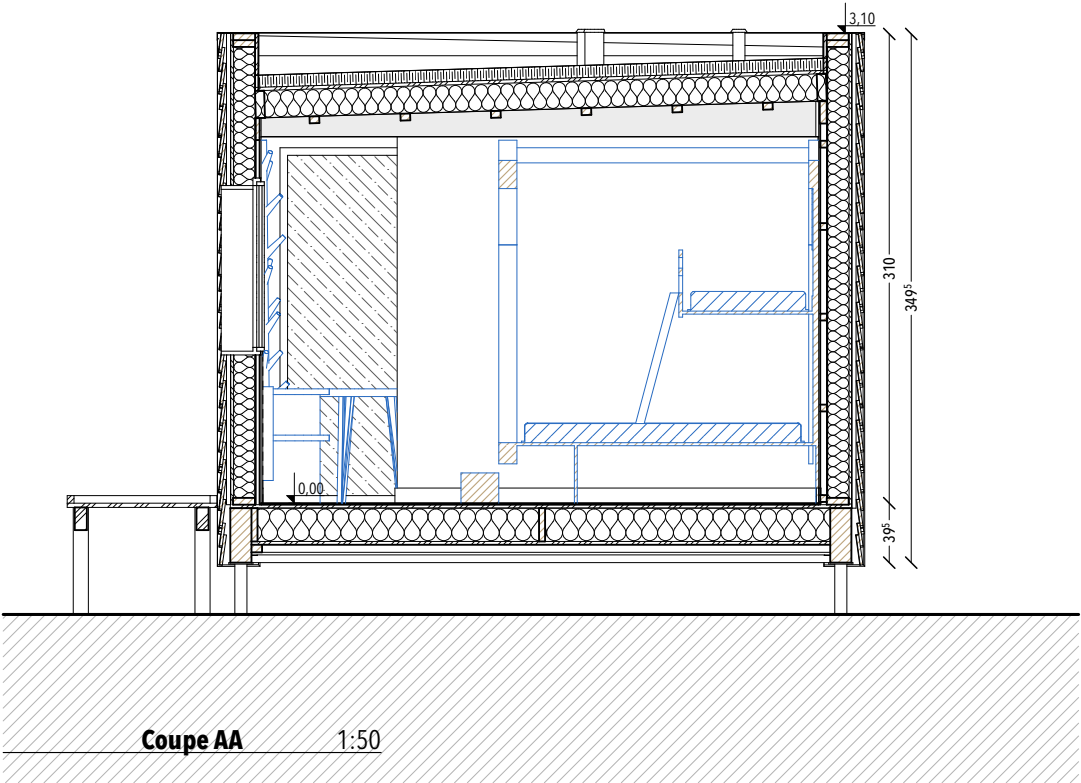

MAITRE D'OUVRAGE:
SOCIETE FUTUR RESORT
Adresse: 1 place Aristide Briand,
86000 Poitiers



ARCHITECTES:
ROUGERIE+TANGRAM
CLAUDE ARCHIMBAUD

PROJET:
Ecologie
Adresse: Lieu-dit "Champ Dalloux"
86360 Chasseneuil-du-Poitou

Ind.	Modification	Date

DOE Coupes RDC INITIAL / SINGLE 1
Ech. : 1:50 Papier : A3 Date : 29/09/23

n° plan	phase	emetteur	zone	type	niveau	indice
0203	DOE	CA			RDC	

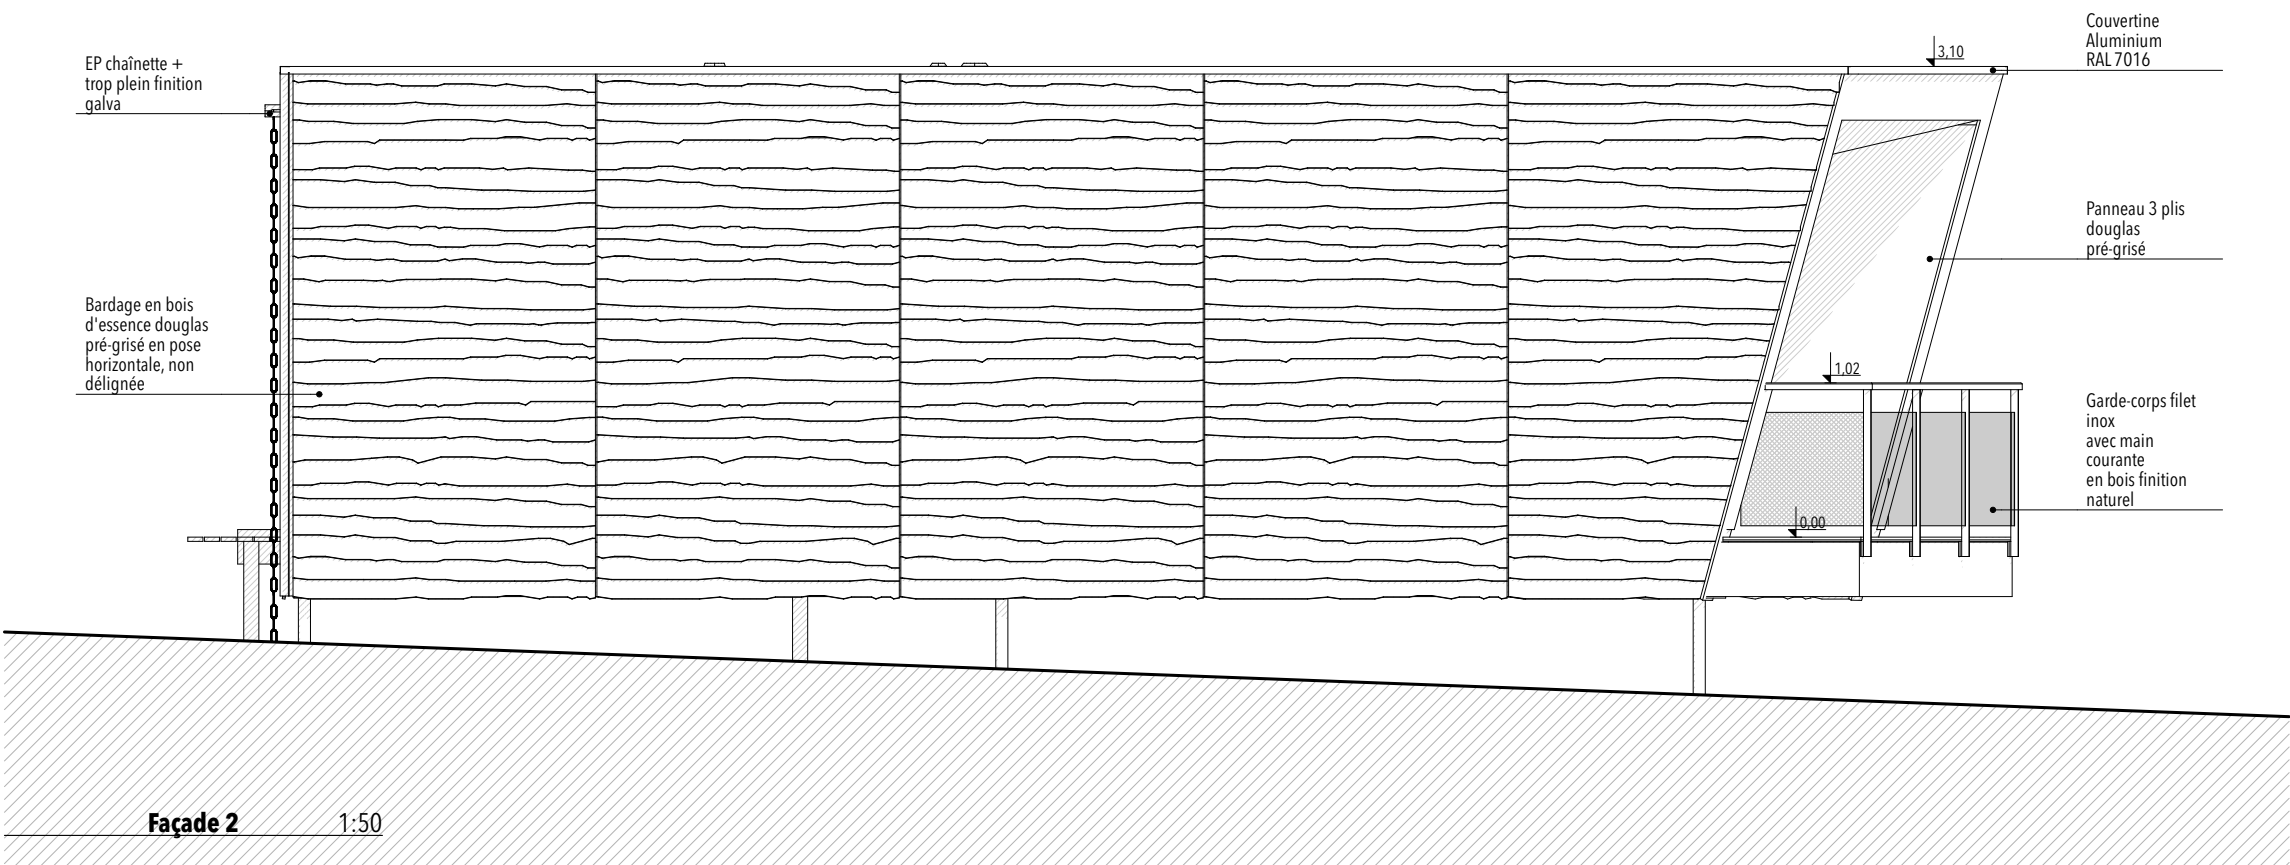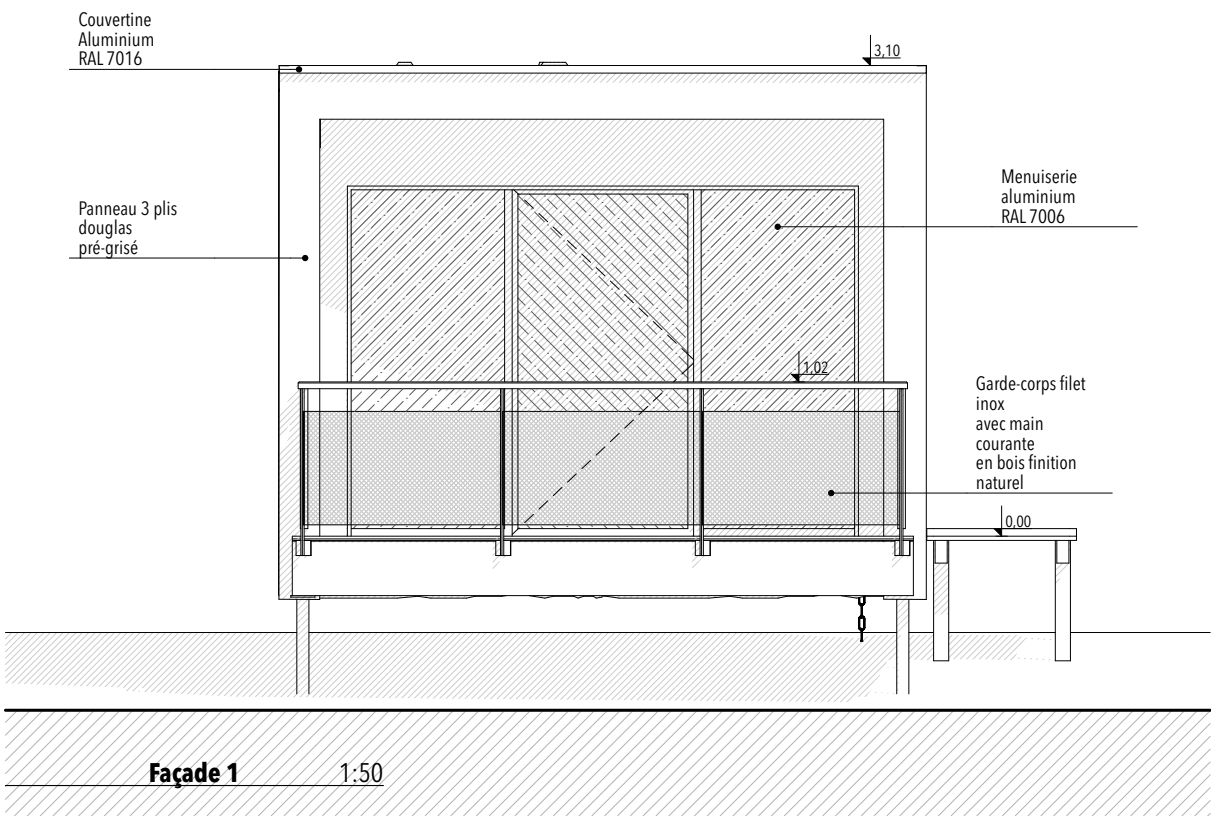

MAITRE D'OUVRAGE:
SOCIETE FUTUR RESORT
Adresse: 1 place Aristide Briand,
86000 Poitiers


ARCHITECTES:
ROUGERIE+TANGRAM
CLAIRE ARCHIMBAUD

PROJET:
Ecologee
Adresse: Lieu-dit "Champ Dalloux"
86360 Chasseneuil-du-Poitou

Ind.	Modification	Date

DOE
Façade RDC INITIAL / SINGLE 1
Ech. : 1:50 Papier : A3 Date : 29/09/23

n° plan	phase	emetteur	zone	type	niveau	indice
0204	DOE	CA			RDC	

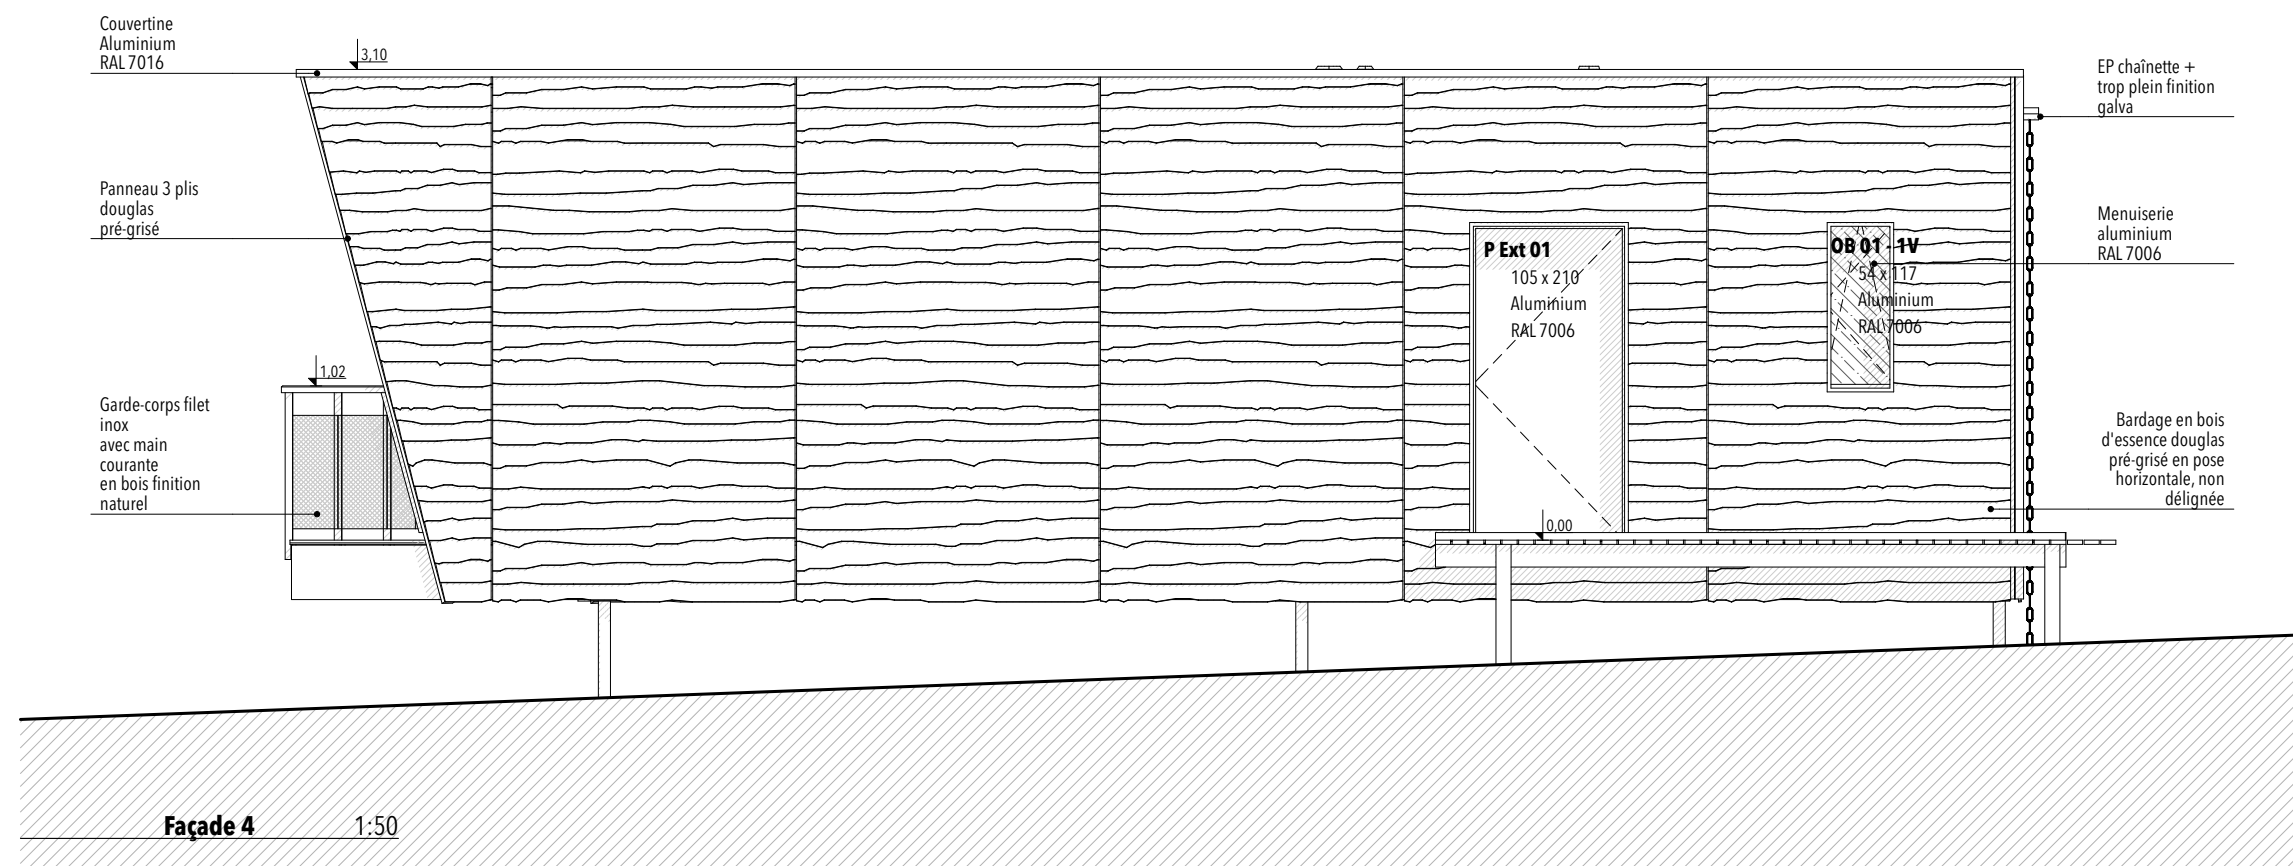

n° plan	phase	emetteur	zone		type		niveau		indice
0205	DOE	CA						RDC	