

Maîtrise d'ouvrage

Communauté de Communes Les Vallons de la Tour
22 rue de l'Hôtel de Ville 38353 La Tour du Pin
04 74 97 00 79
cccom@ccvallonstour.fr

Architecte mandataire

Philippe Reach Architecte
16 Rue Franklin I 69002 Lyon
04 78 02 47 34
p.reach@reach-architecte.com

Architecte Associé

Hors les murs
22 rue Sully I 69006 Lyon
04 27 02 16 16
architecte@hors-les-murs.com

Bureaux d'études



Bureau d'études Structure
Vessière & Cie
27 rue Claude I 39000 Besançon
04 78 89 00 85
vessiere@vessiere.com

Bureau d'études Fluides DEB
Aloë scop art
61 11 rue Marguerite I 38400 Saint-Marcel-d'Écrevains
04 26 03 17 32
contact@aloe.fr

Economiste de la construction
Biming
24 rue Jean-Baptiste I 69007 Lyon
04 72 79 36 74
contact@biming.fr

Bureau d'études VRD OPC
Sinequanon
31 rue de Normandie-Normen I 38130 Écrivains
04 78 33 32 36
contact@sinequanon.fr

Bureau d'études Electricité
Axiome
305 rue Victor Cassin I 38440 Voreppe
04 78 50 00 27
a.uxiome@axiome-ec.fr

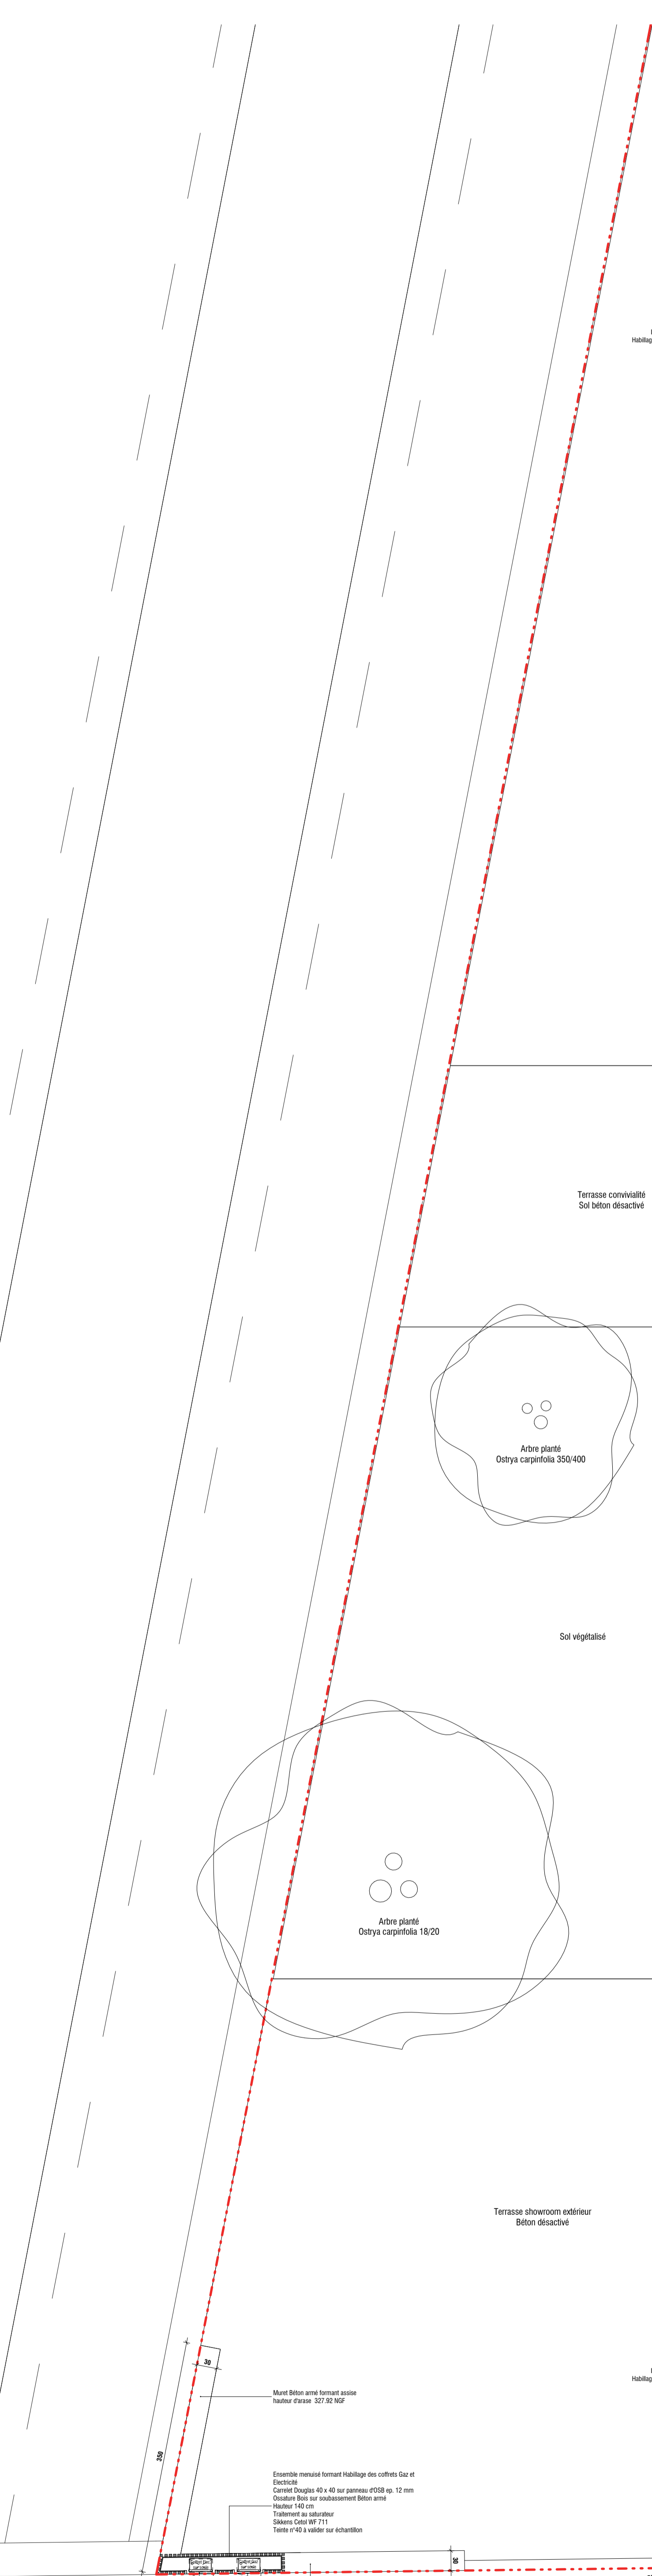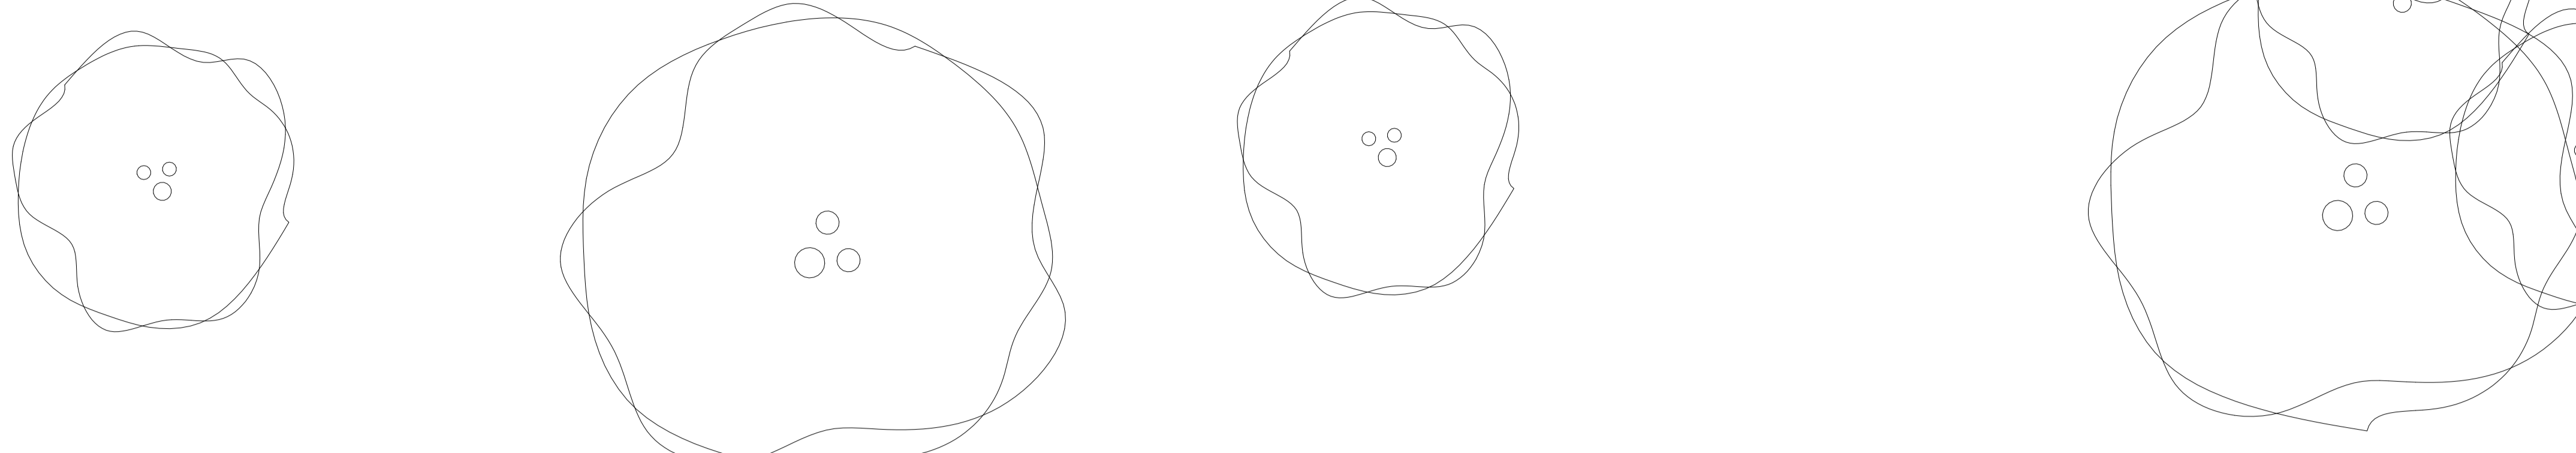

06

05

04

03

02

01

1-