


Plan du R+8

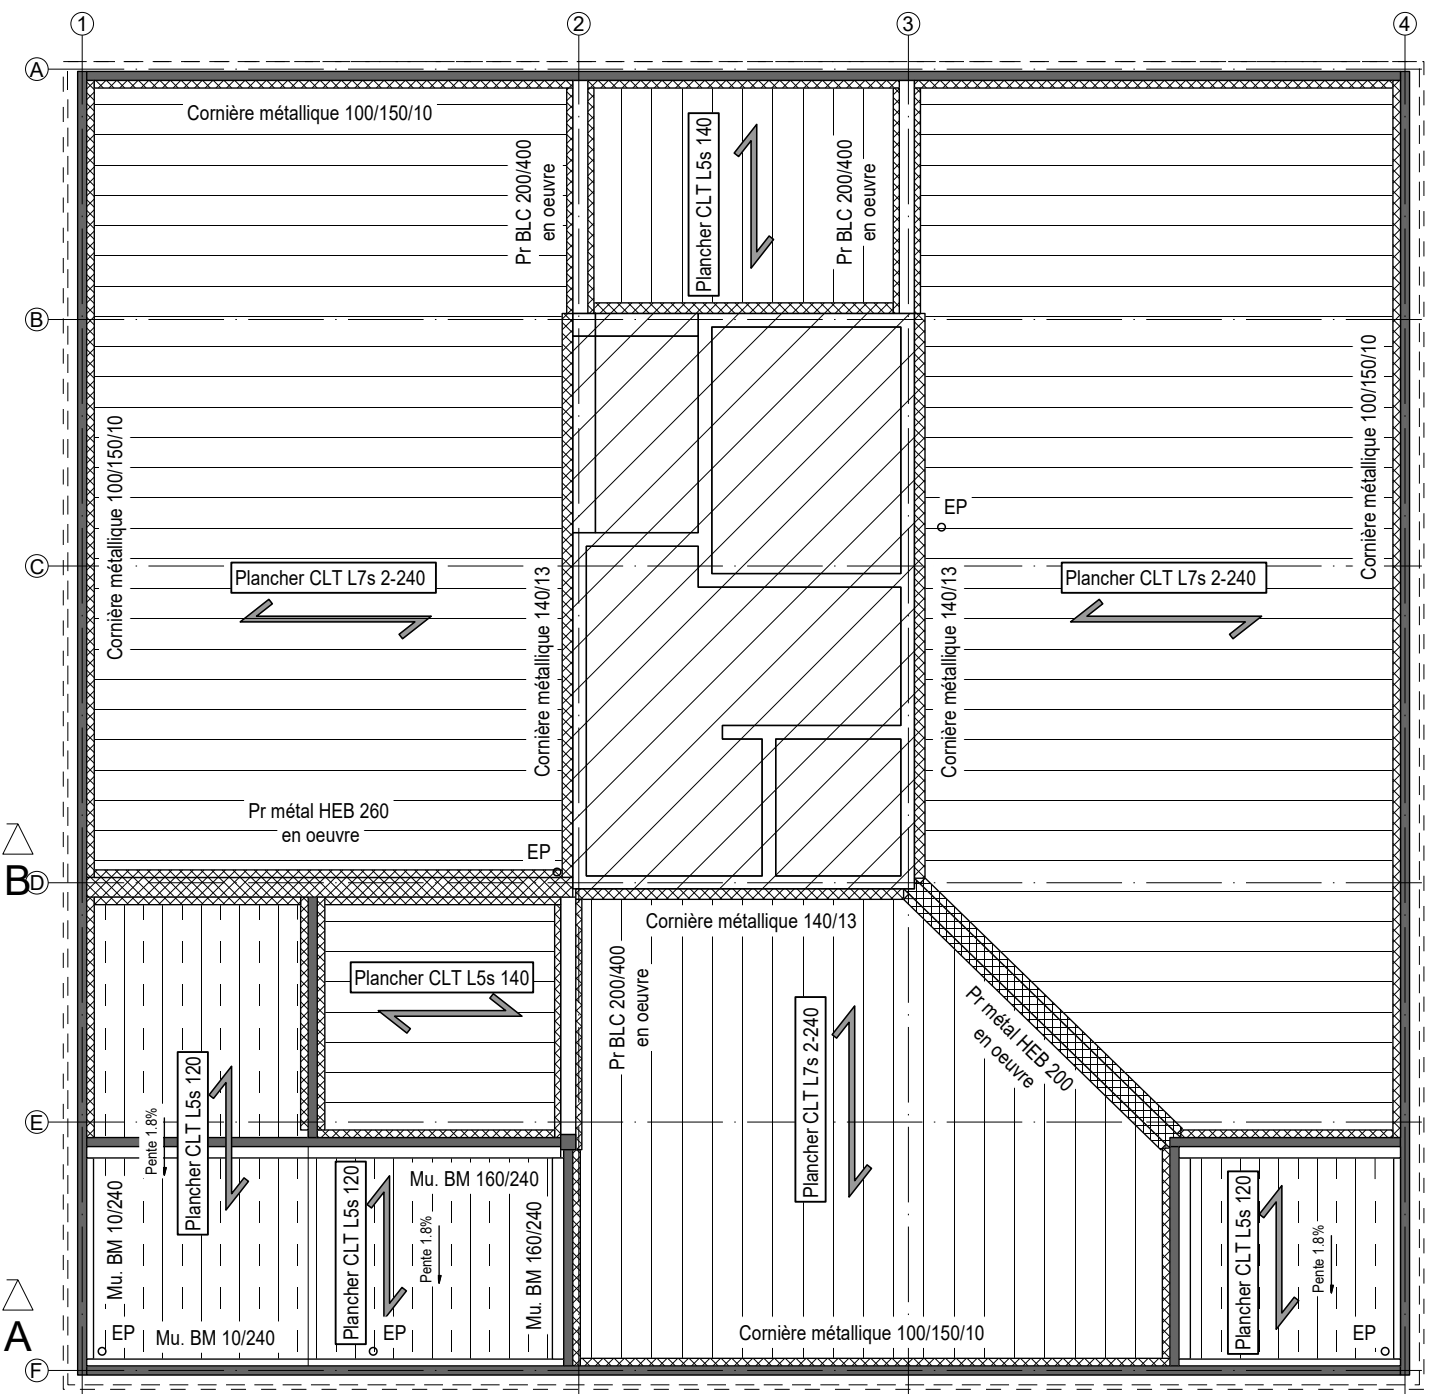

Plan du R+8 haut

NIVEAU	EPAISSEUR MUR	NIVEAU	EPAISSEUR MUR
R+1	160 sur cornières	R+6	140 sur cornières
R+2	160 sur cornières	R+7	120 sur cornières
R+3	140 sur cornières	R+8	120 sur cornières
R+4	140 sur cornières	R+9	120 sur cornières
R+5	140 sur cornières	R+10	120 sur cornières

BUREAU D'ETUDE BOIS : SYLVA CONSEIL 64 rue de Crimée - 75019 PARIS TEL : 01 43 73 56 45	QUARTIER ARMAGNAC		Date:	04/06/2021
			ARCHITECTE : COSA 10 rue Bisson - 75020 PARIS Tél : 01.42.49.80.24	MAR
				Planche n°: 04