


	ARCHITECTE MANDATAIRE COSA Architectures 10, rue Bisson – 75 020 Paris +33 (0)1 42 49 80 24 www.cosa-paris.com	<h1>OPERATION WOODSTONE MIAR</h1> <p>Quartier Armagnac Sud Bordeaux (ilot 8.12) Construction d'un ensemble immobilier mixte comprenant un bâtiment R+10 « WOOD » de 27 logements, un bâtiment R+9 « STONE » de 45 logements et un parking silo de 492 places</p>
--	---	--

	MAITRISE D'OUVRAGE SNC IP3M représentée par ICADE PROMOTION 32, allées de Boutaut 33070 BORDEAUX CEDEX www.icade.fr
--	---

	AMO ENVIRONNEMENT EODD ingénieurs conseils 68 bis, Rue Brillat-Savarin 75013 PARIS
--	--


	AMO BOIS FACADE INGENECO 25 rue d'Agen - Centre d'affaires MILUPA 28000 COLMAR
--	--

	BET STRUCTURE BETON I+A laboratoire des structures 163 rue de Charenton 75012 Paris
---	---

	BET STRUCTURE BOIS Sylva conseil 64 rue de Crimée 75019 paris
--	---

	BET FLUIDES BARBANEL 8 avenue Louis Pasteur 92227 BAGNEUX Cedex
--	---

	BET ACOUSTIQUE AIDA 12 Rue Saint-Bernard 75011 Paris
--	--

	BUREAU DE CONTRÔLE - M. SOPETTI BUREAU VERITAS 30 Avenue Gustave Eiffel BAT A, 33600 PESSAC CSPS - M. LEGAL Parc d'activités Actipolis 40 Avenue Ferdinand de Lesseps - CANEJAN 33612 CESTAS
--	---

	ECONOMISTE BMF 173 rue Charenton 75012 Paris
--	--


LOGO Entreprise	ENTREPRISE NOM ENTREPRISE n°, rue Code Postale - Ville +33 (0)
--------------------	---



		MIAR-EXE-CMB-PLN-WO-TN-04-SB01-0			
--	--	---	--	--	--


INDICE	DATE	MODIFICATION	REDIGE PAR	VERIFIE PAR
0	19/06/2020	Première émission	MDP	

PHASE EMETTEUR NATURE ZONE NIVEAU LOT NUMERO DE PLAN INDICE EXE CMB TAB WO TN 4 SB01 0	DATE	FORMAT A3	ECHELLE 1/XXX
± 0 .00 PROJET = +7.00 NGF			

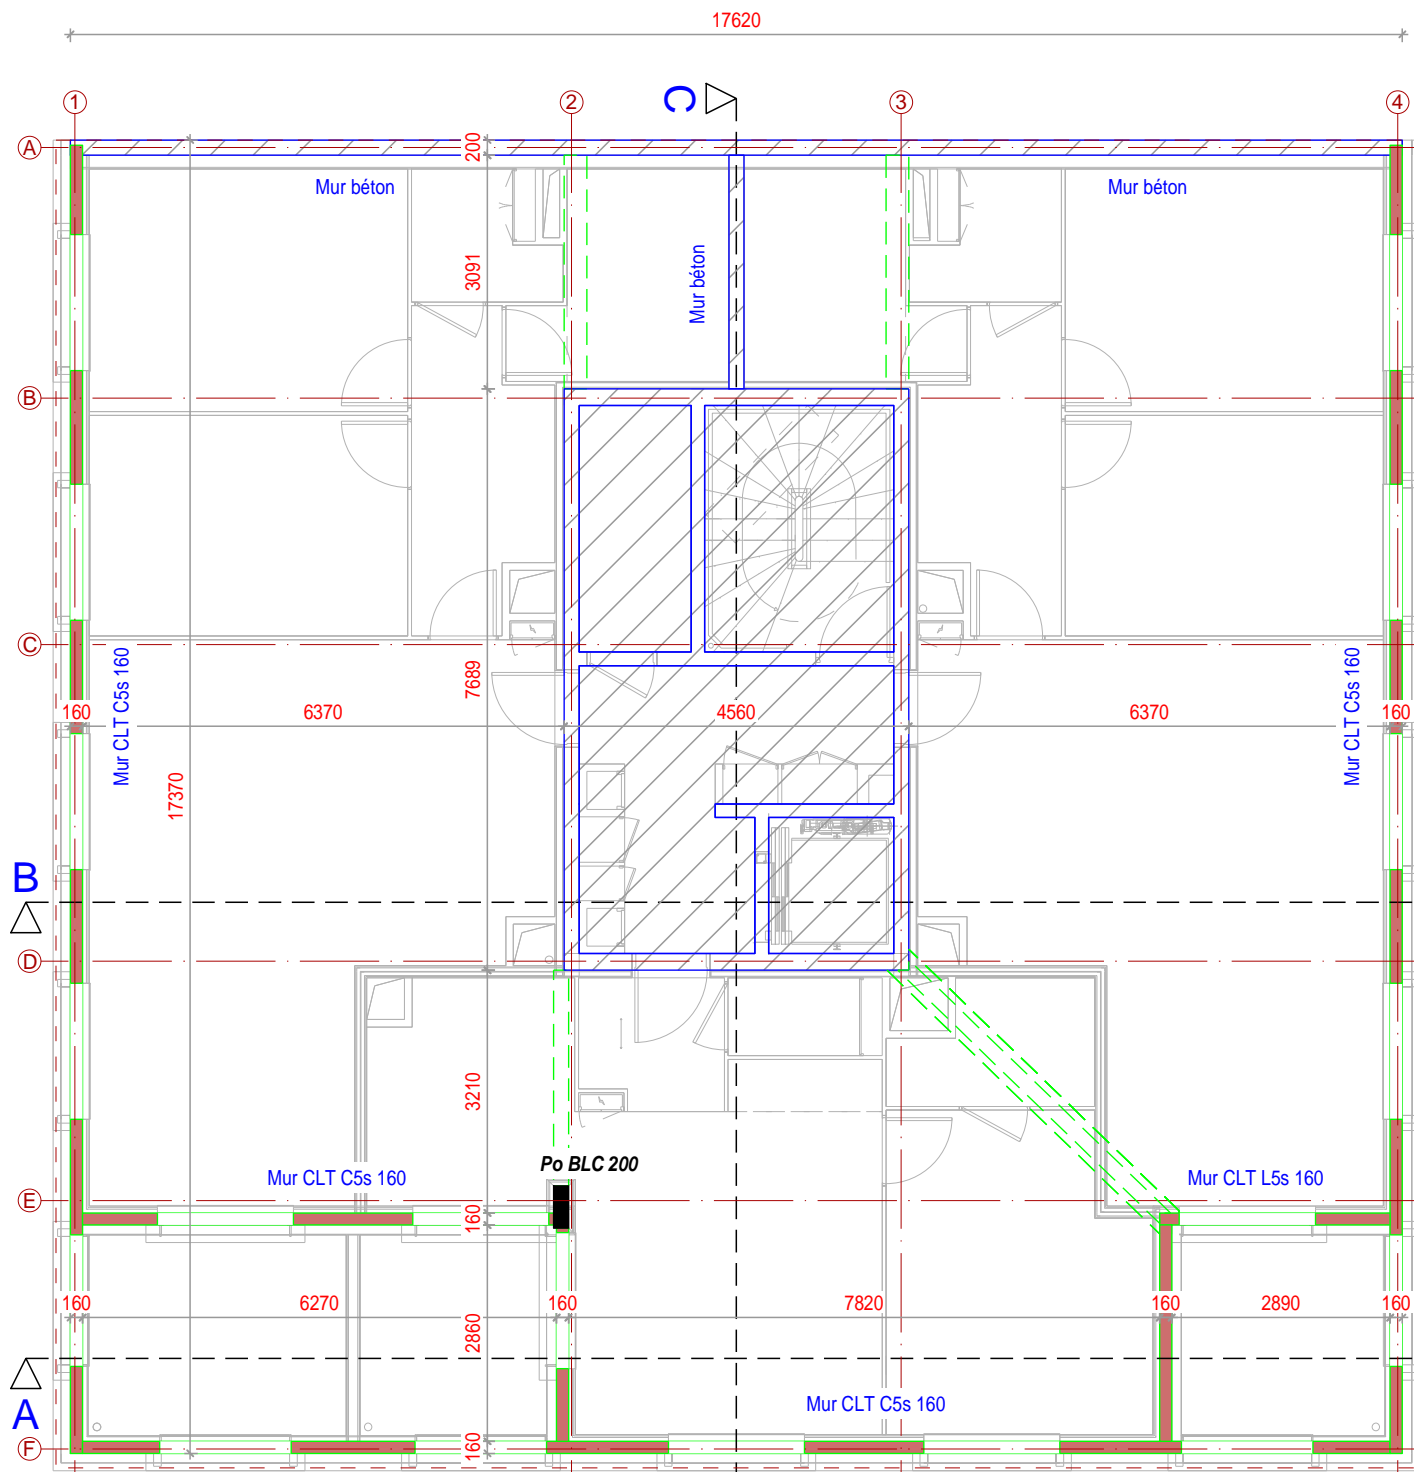

Plan du R+1 à R+5

NIVEAU	SECTION POTEAU
R+1	BLC 200/560
R+2	BLC 200/520
R+3	BLC 200/440
R+4	BLC 200/400
R+5	BLC 200/320

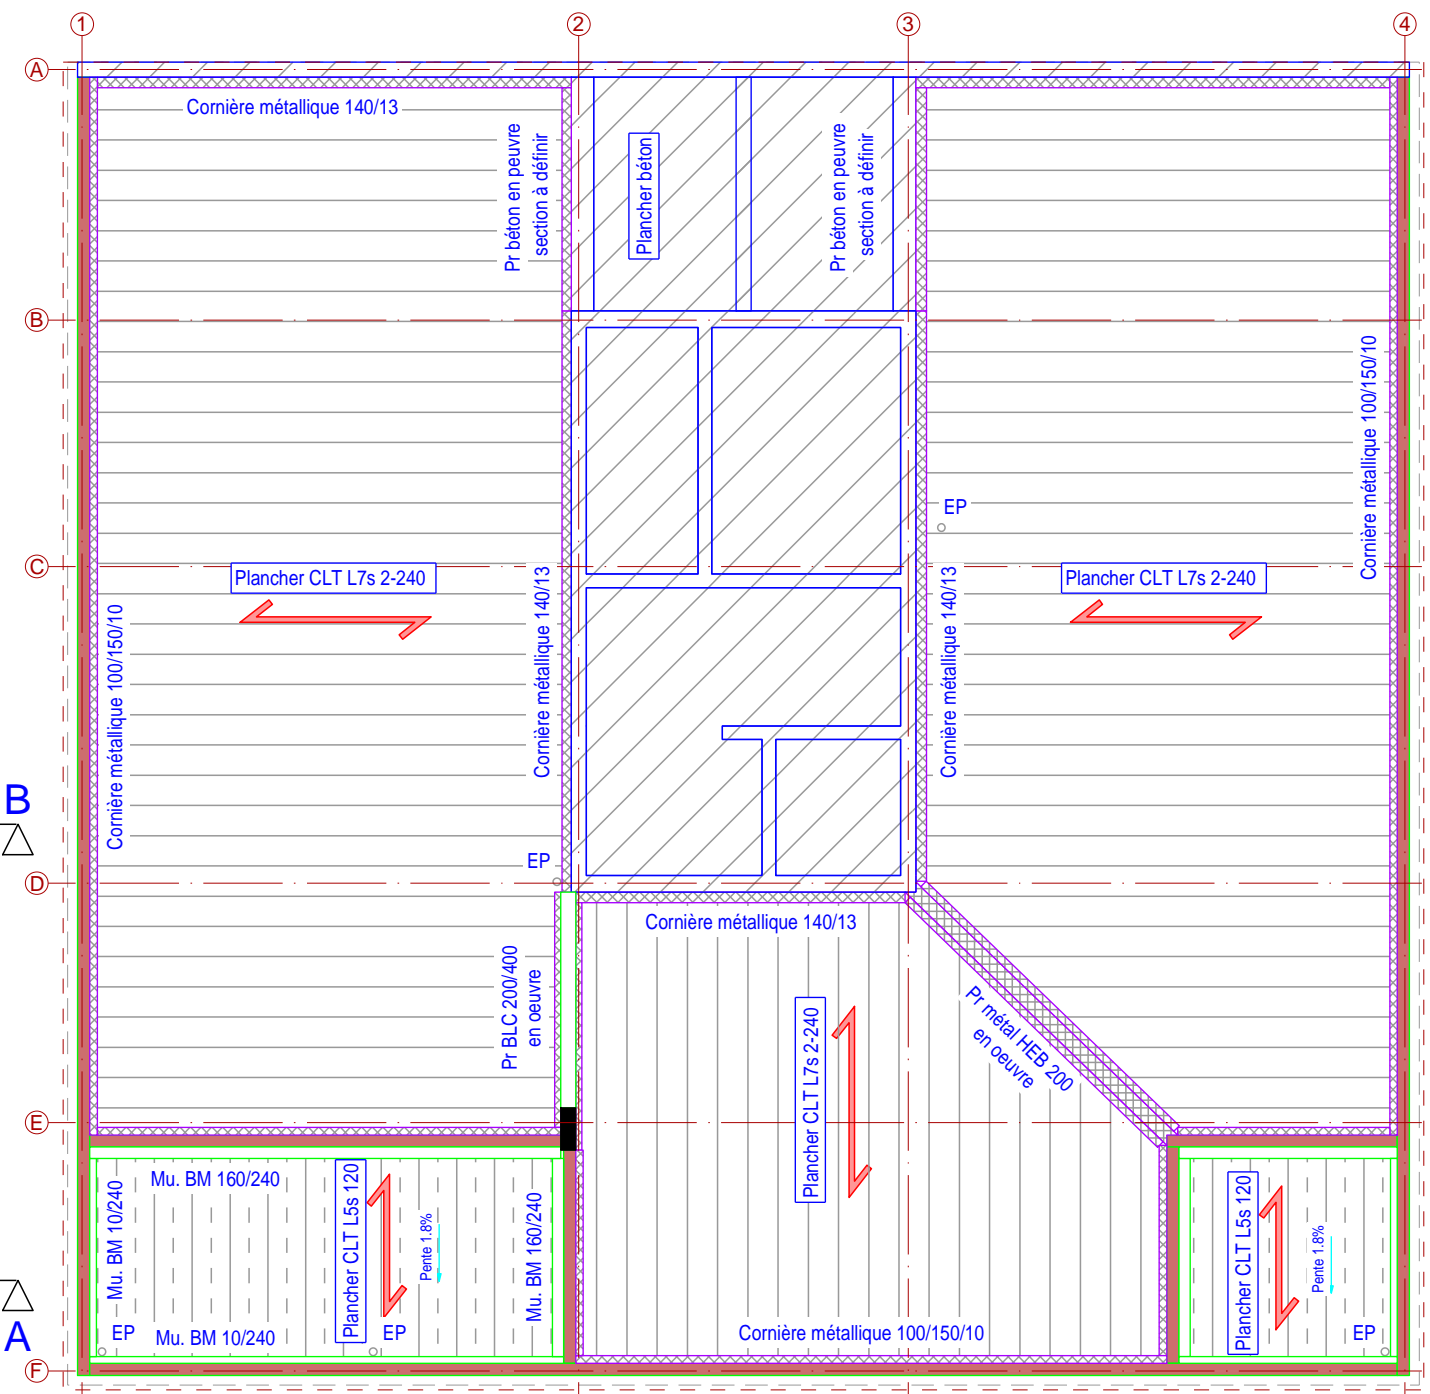

Plan du R+1 haut à R+5 haut

NIVEAU	EPAISSEUR MUR	NIVEAU	EPAISSEUR MUR
R+1	160 sur cornières	R+6	140 sur cornières
R+2	160 sur cornières	R+7	120 sur cornières
R+3	140 sur cornières	R+8	120 sur cornières
R+4	140 sur cornières	R+9	120 sur cornières
R+5	140 sur cornières	R+10	120 sur cornières

BUREAU D'ETUDE: CONSTRUCTION MILLET BOIS



ARCHITECTE :
 COSA
 10 rue Bisson - 75020 PARIS
 Tél : 01.42.49.80.24

WOODSTONE

PLAN DE NIVEAU R+1 à R+5 / PLANCHER R+1 à R+5 HAUT


PLAN D'EXECUTION

Date:
16/07/2021


Echelle(s):
1:100

Responsable projet:
DE PINHO M.

Planche n°:
SB01

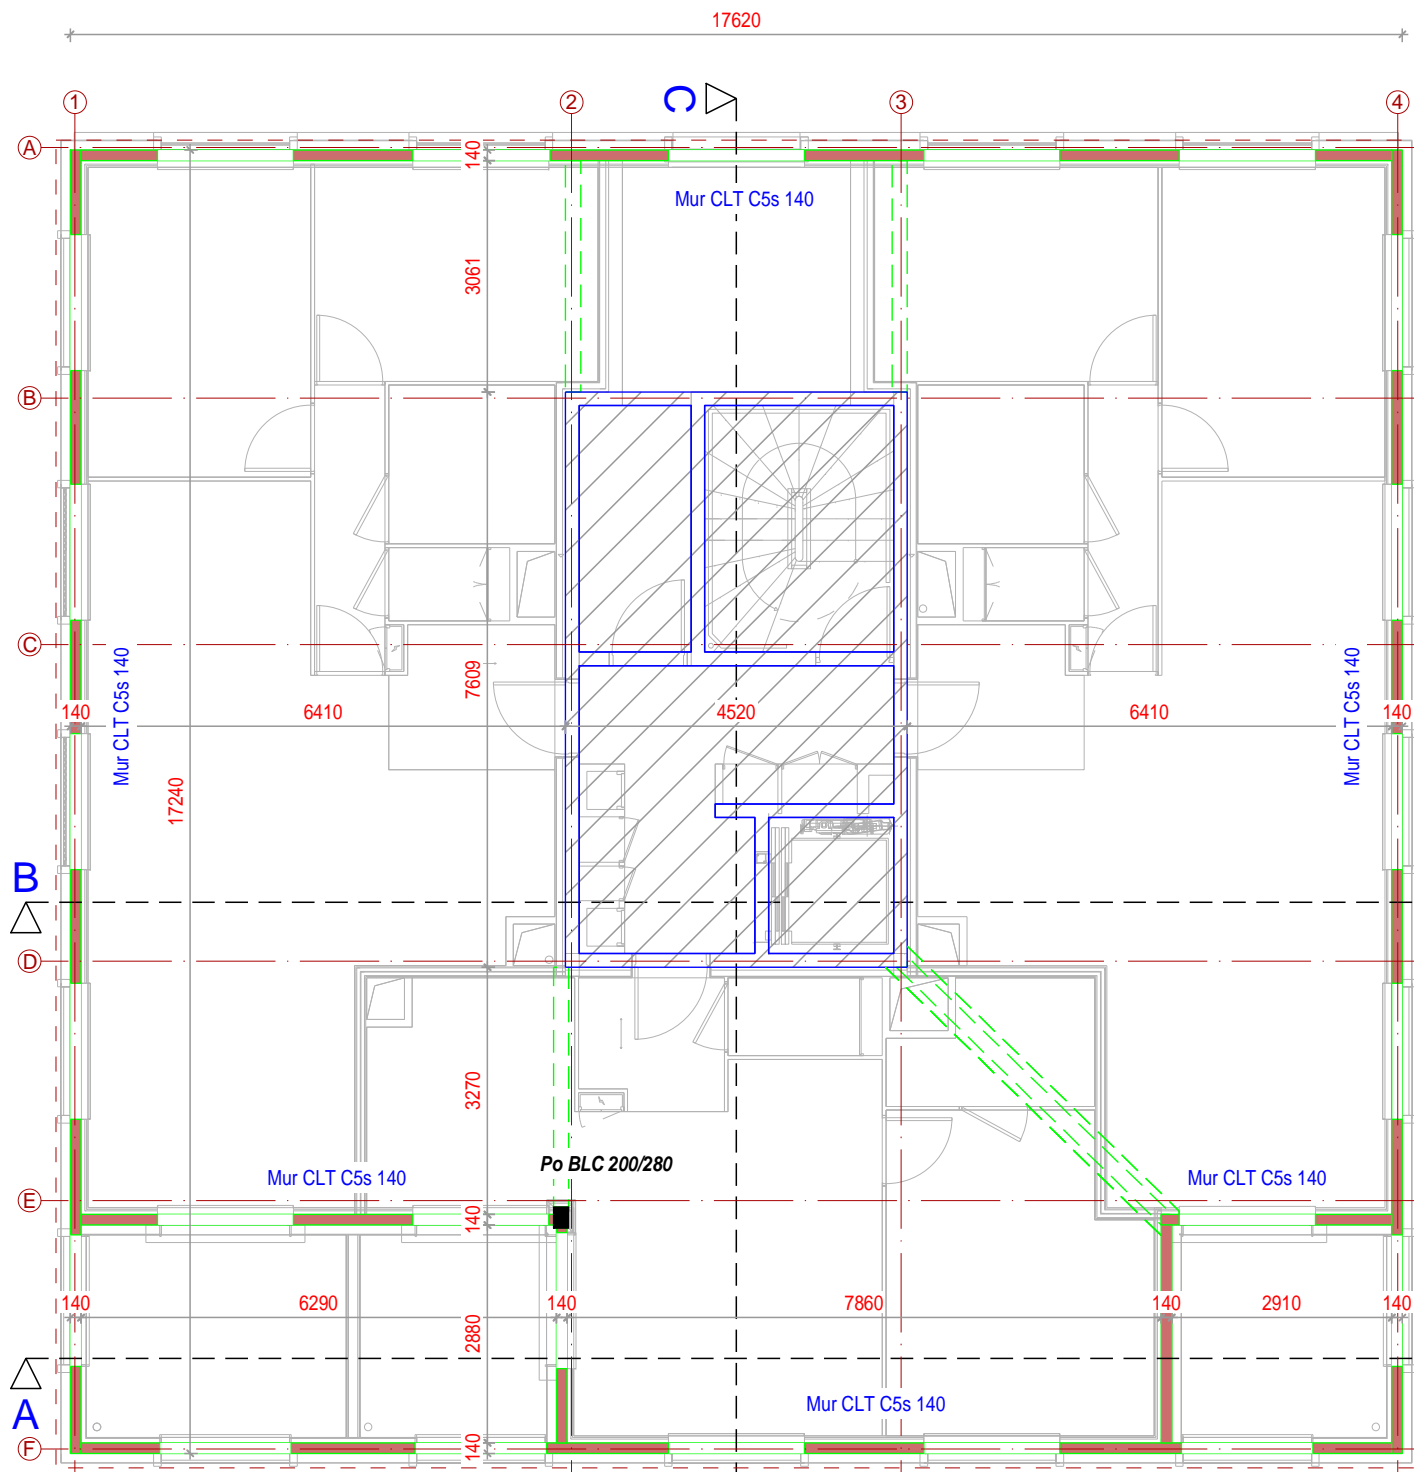

Plan du R+6

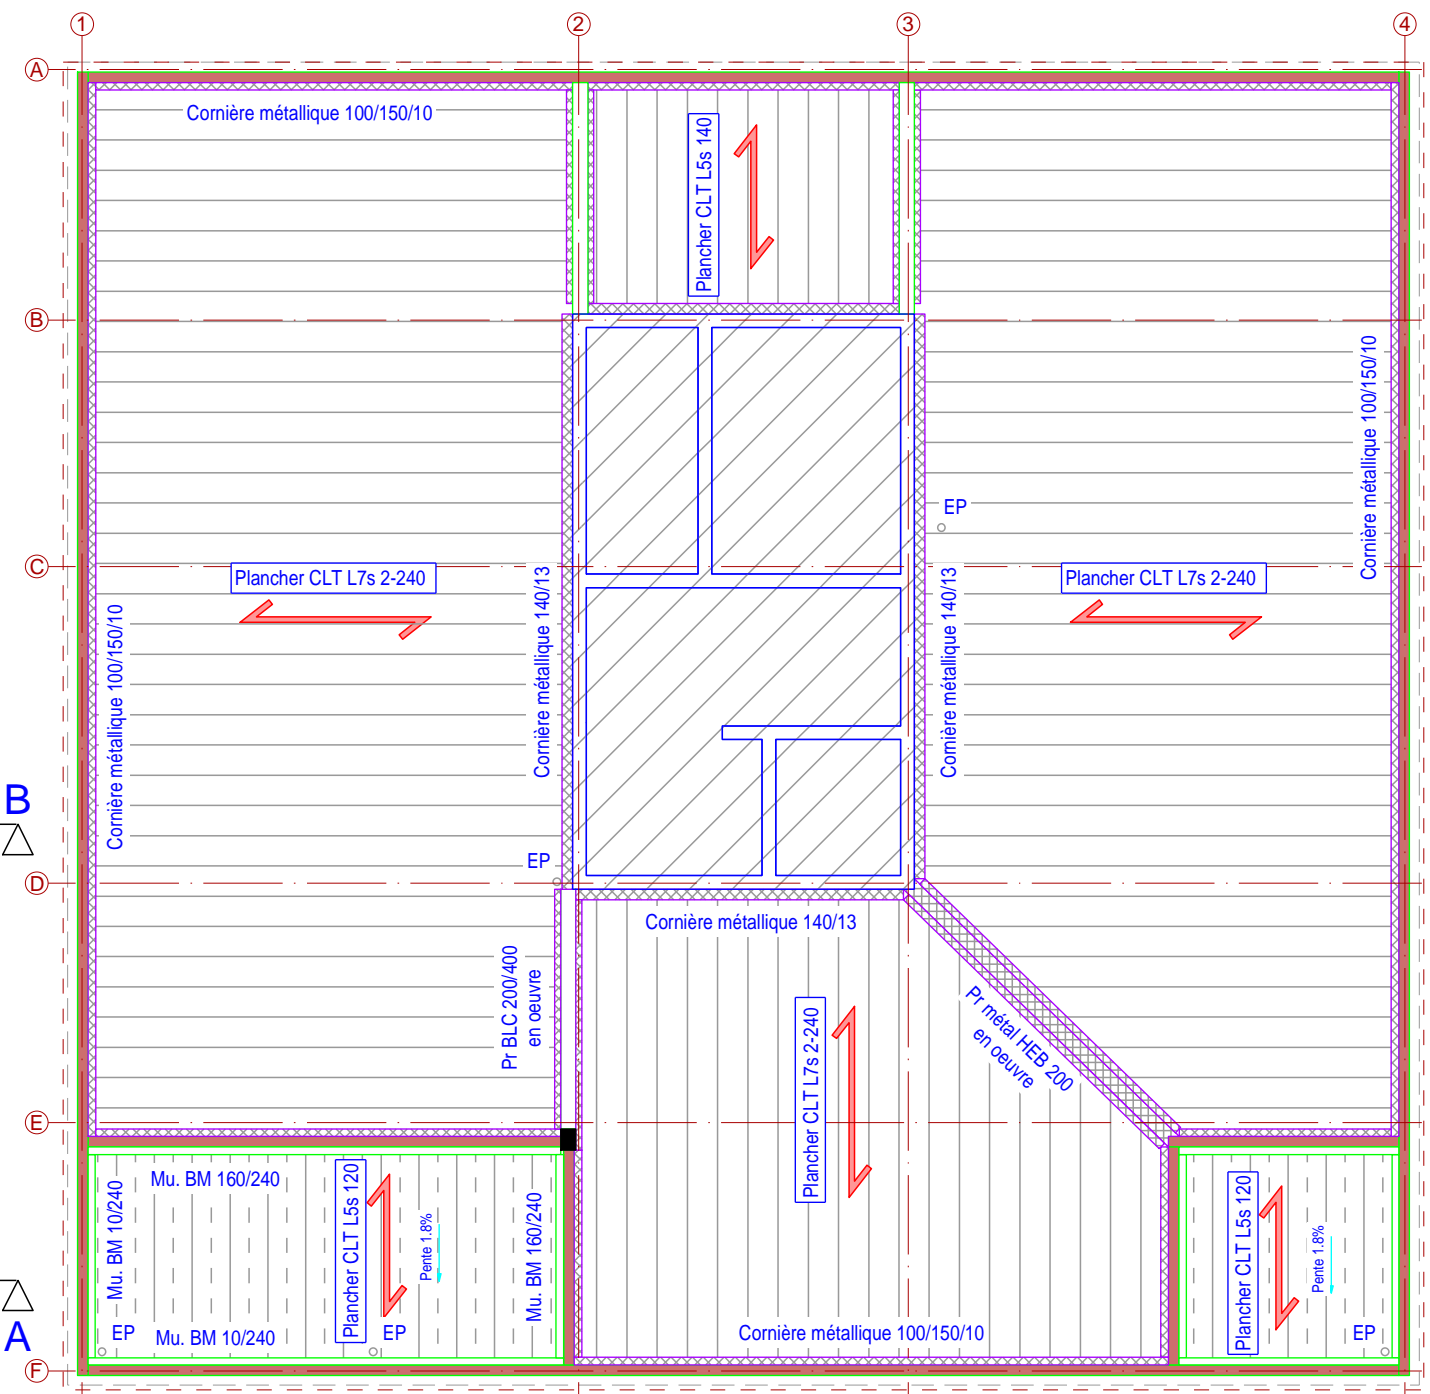

Plan du R+6 haut

NIVEAU	EPAISSEUR MUR	NIVEAU	EPAISSEUR MUR
R+1	160 sur cornières	R+6	140 sur cornières
R+2	160 sur cornières	R+7	120 sur cornières
R+3	140 sur cornières	R+8	120 sur cornières
R+4	140 sur cornières	R+9	120 sur cornières
R+5	140 sur cornières	R+10	120 sur cornières

BUREAU D'ETUDE: CONSTRUCTION MILLET BOIS

CMB
La maîtrise des charnières bois

Rue de Laitre - BP36
79700 Mauléon
Tél. 05 49 81 80 99
Fax 05 49 81 96 02
www.cmb-bois.fr
cmb@cmb-bois.fr

ARCHITECTE :
COSA
10 rue Bisson - 75020 PARIS
Tél : 01.42.49.80.24

WOODSTONE

PLAN DE NIVEAU R+6 / PLANCHER R+6 HAUT


PLAN D'EXECUTION

Date: 16/07/2021


Responsable projet: DE PINHO M.

Echelle(s): 1:100

Planche n°: **SB02**

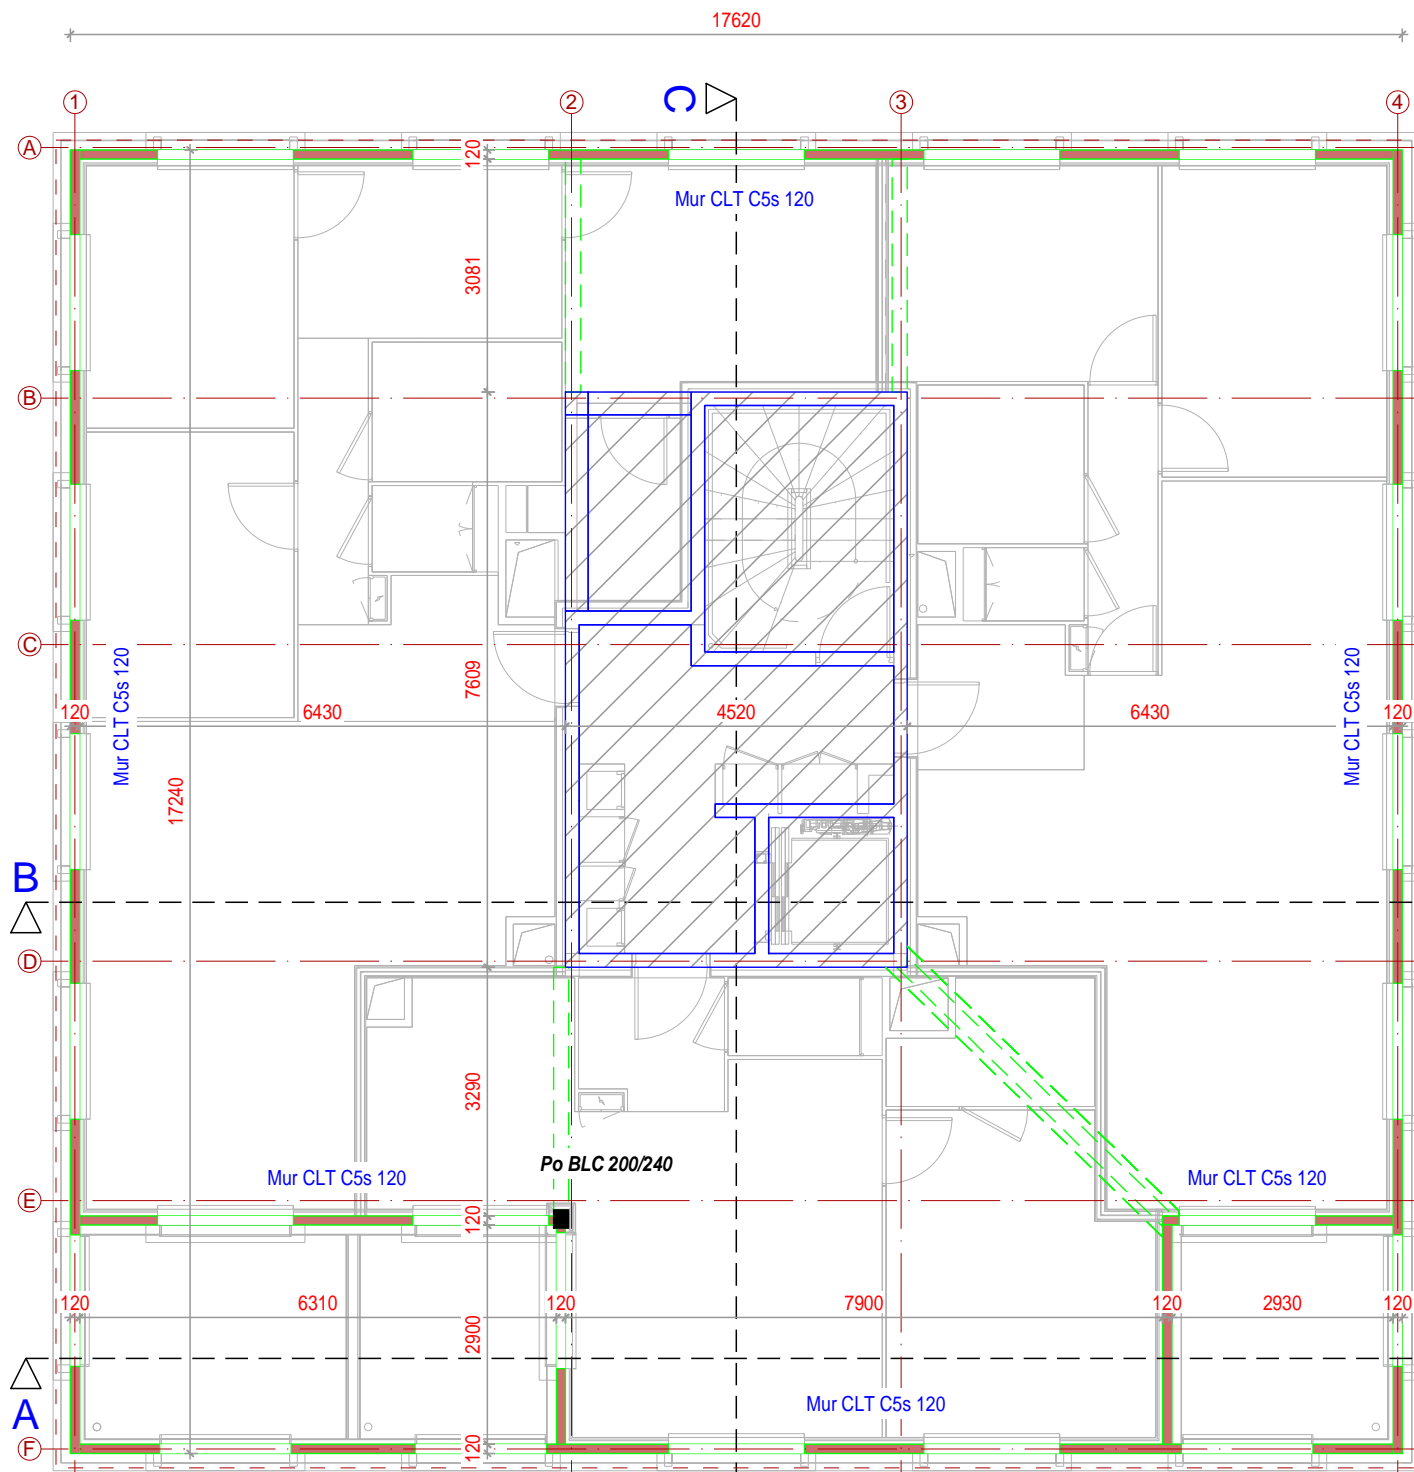

Plan du R+7

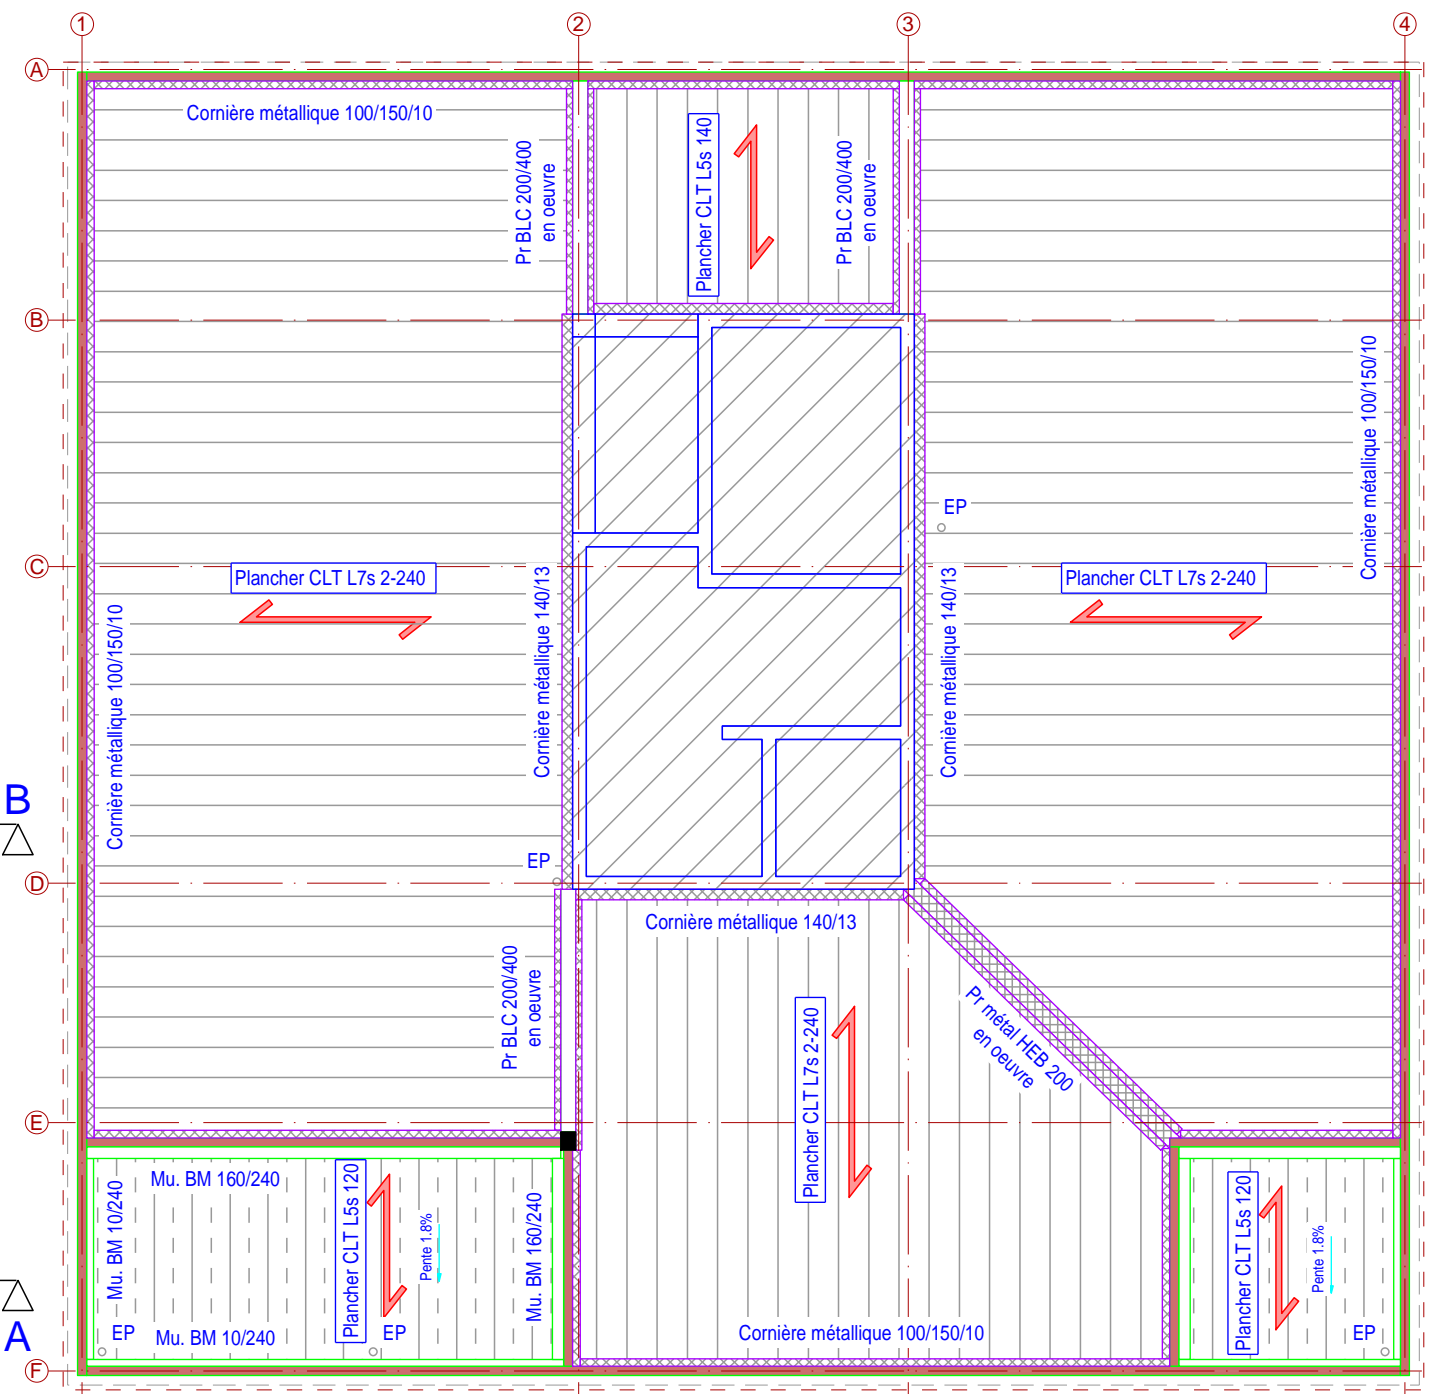

Plan du R+7 haut

NIVEAU	EPAISSEUR MUR	NIVEAU	EPAISSEUR MUR
R+1	160 sur cornières	R+6	140 sur cornières
R+2	160 sur cornières	R+7	120 sur cornières
R+3	140 sur cornières	R+8	120 sur cornières
R+4	140 sur cornières	R+9	120 sur cornières
R+5	140 sur cornières	R+10	120 sur cornières

BUREAU D'ETUDE: CONSTRUCTION MILLET BOIS



Rue de Laitre - BP36
79700 Mauléon
Tél. 05 49 81 80 99
Fax 05 49 81 96 02
www.cmb-bois.fr
cmb@cmb-bois.fr

WOODSTONE

PLAN D'EXECUTION

Date:
16/07/2021


Responsable projet:
DE PINHO M.

ARCHITECTE :
COSA
10 rue Bisson - 75020 PARIS
Tél : 01.42.49.80.24


PLAN DE NIVEAU R+7 / PLANCHER R+7 HAUT

Echelle(s):
1:100

Planche n°:
SB03

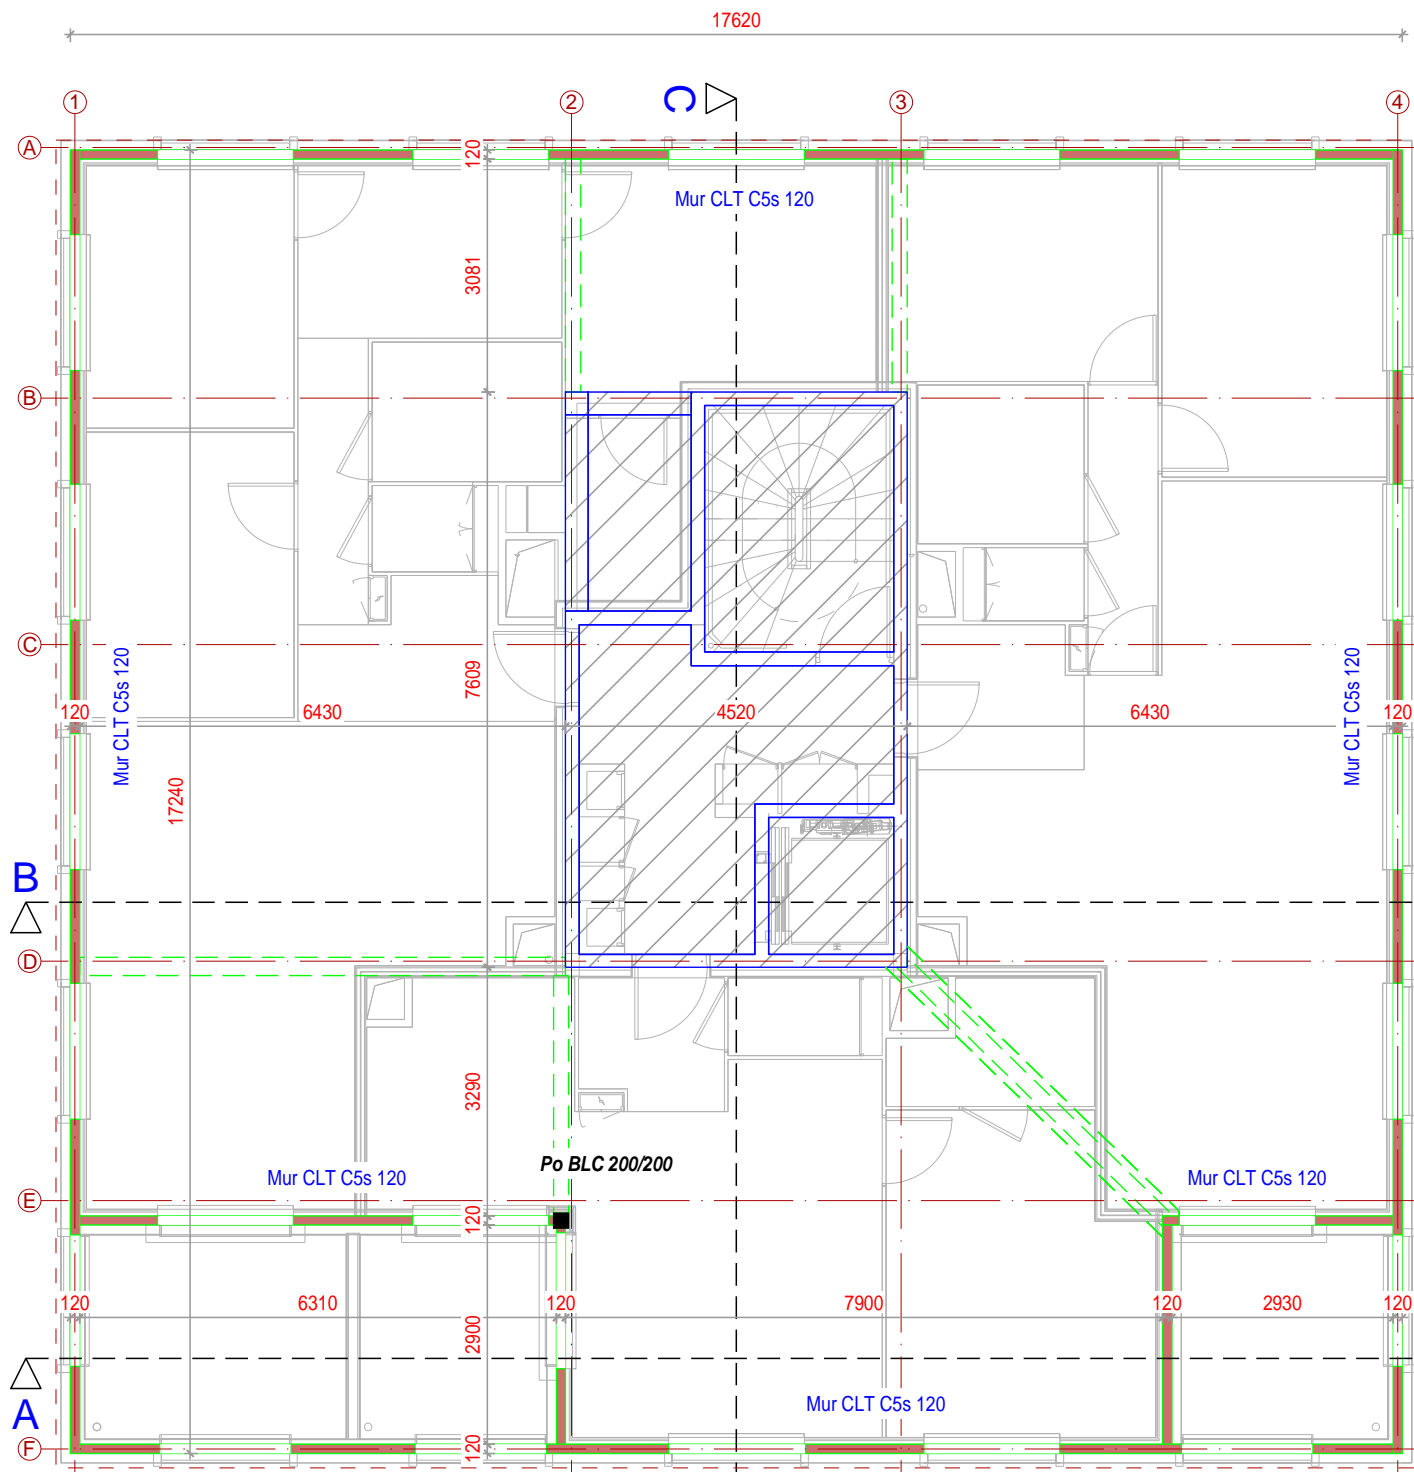

Plan du R+8

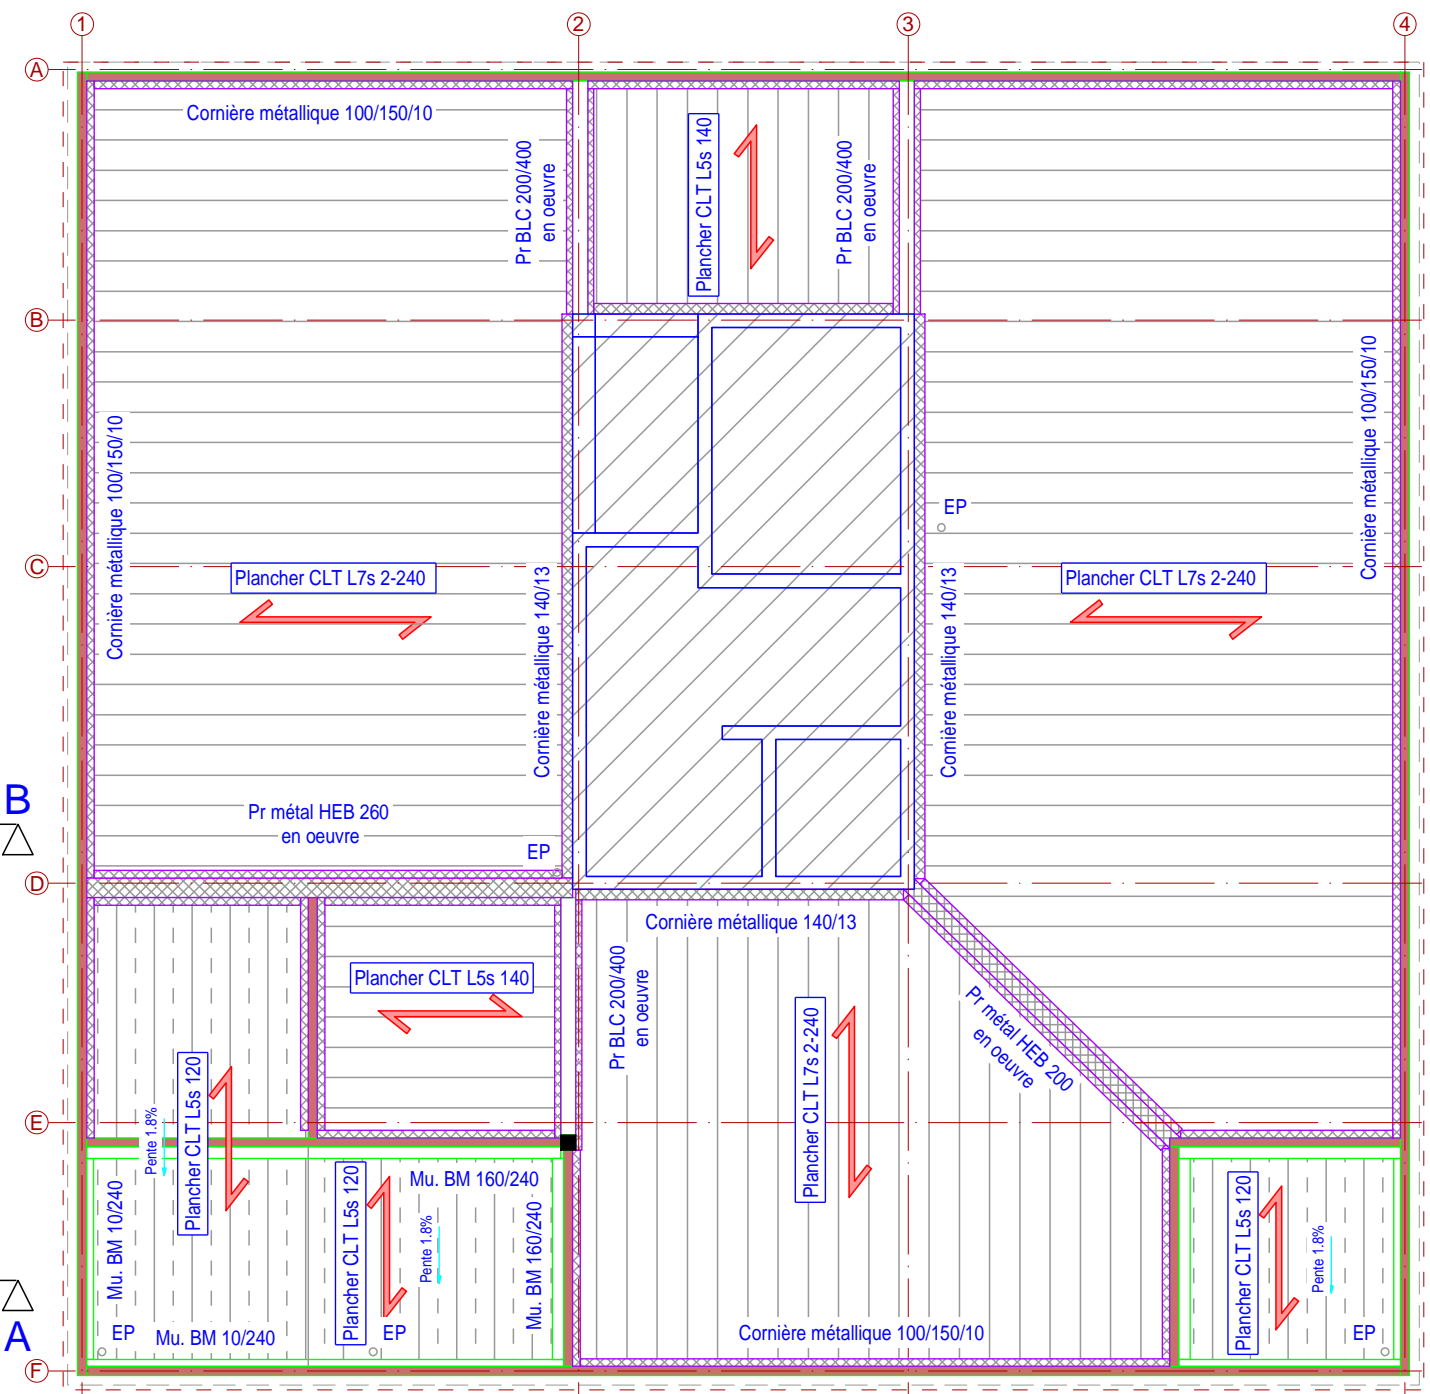

Plan du R+8 haut

NIVEAU	EPAISSEUR MUR	NIVEAU	EPAISSEUR MUR
R+1	160 sur cornières	R+6	140 sur cornières
R+2	160 sur cornières	R+7	120 sur cornières
R+3	140 sur cornières	R+8	120 sur cornières
R+4	140 sur cornières	R+9	120 sur cornières
R+5	140 sur cornières	R+10	120 sur cornières

BUREAU D'ETUDE: CONSTRUCTION MILLET BOIS



ARCHITECTE :
 COSA
 10 rue Bisson - 75020 PARIS
 Tél : 01.42.49.80.24

WOODSTONE

PLAN DE NIVEAU R+8 / PLANCHER R+8 HAUT


PLAN D'EXECUTION

Date:
16/07/2021


Responsable projet:
DE PINHO M.

Echelle(s):
1:100

Planche n°:
SB04

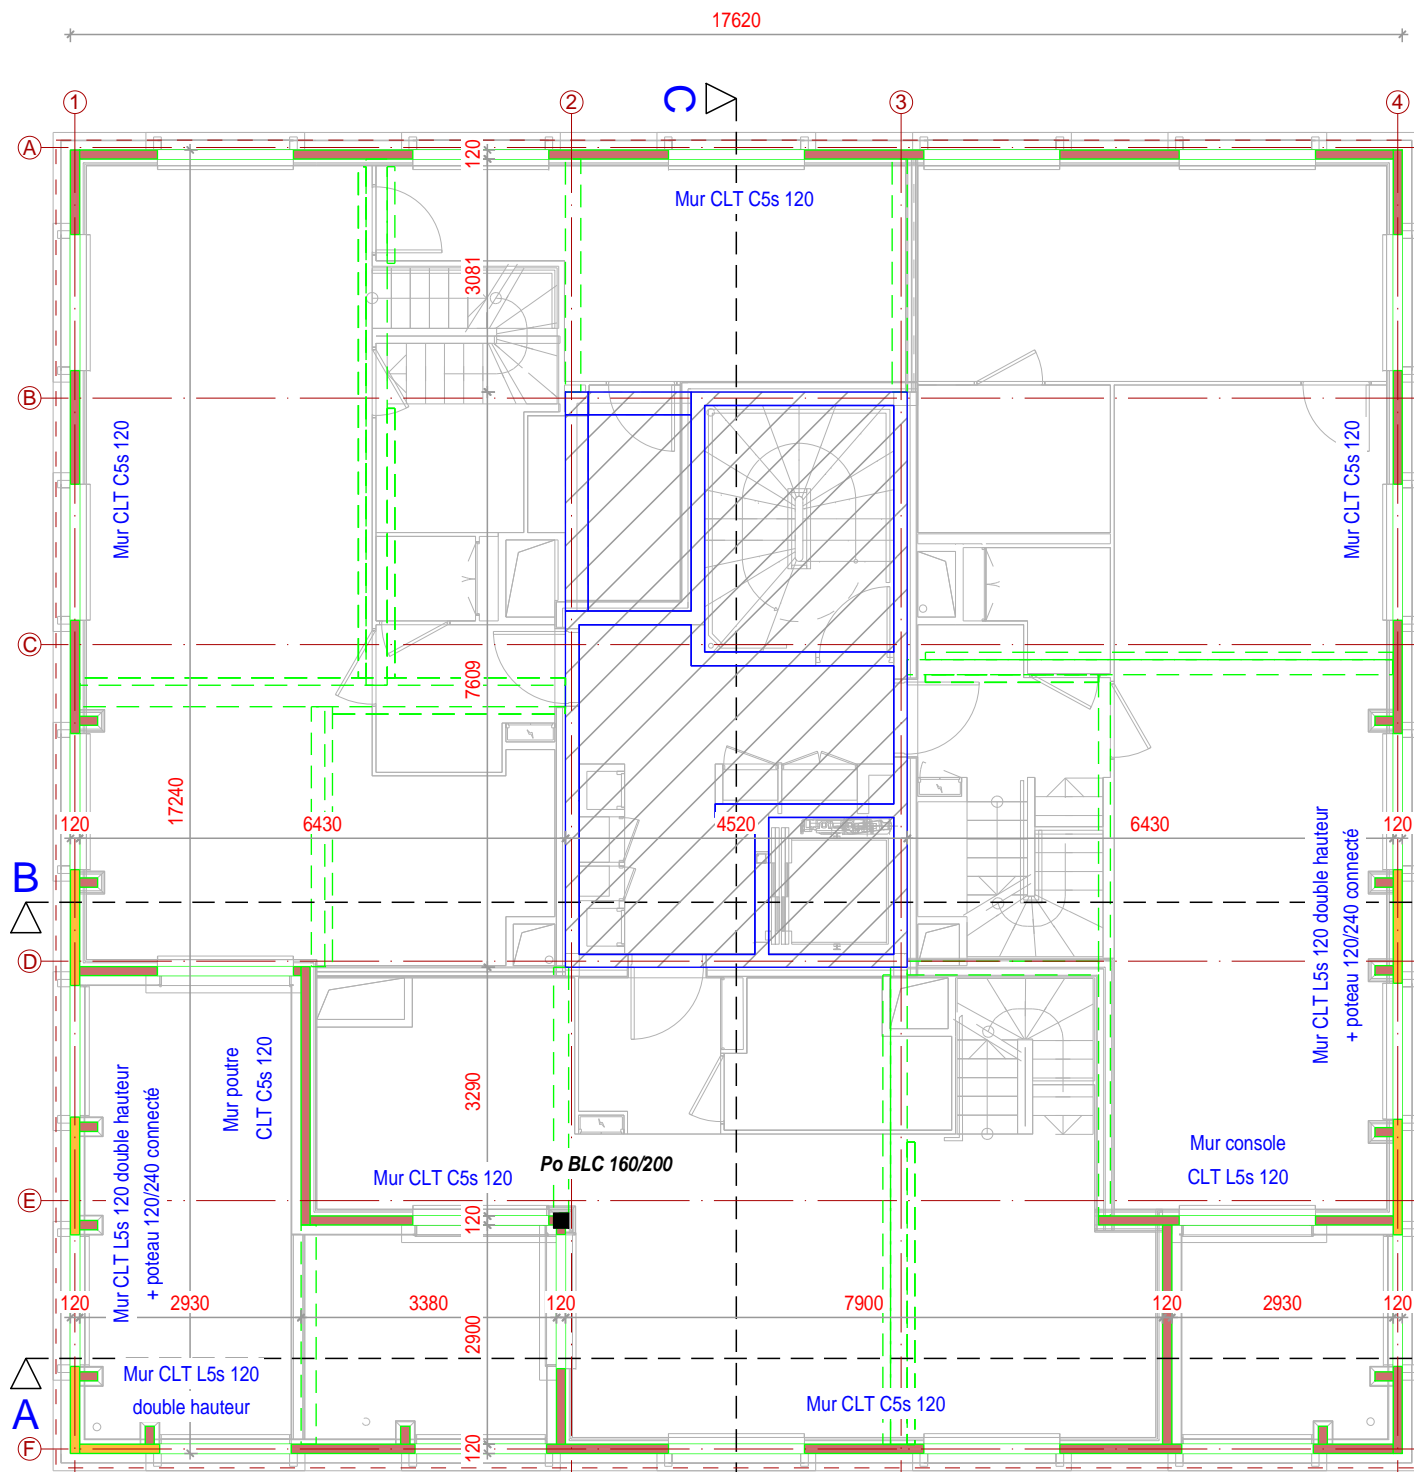

Plan du R+9

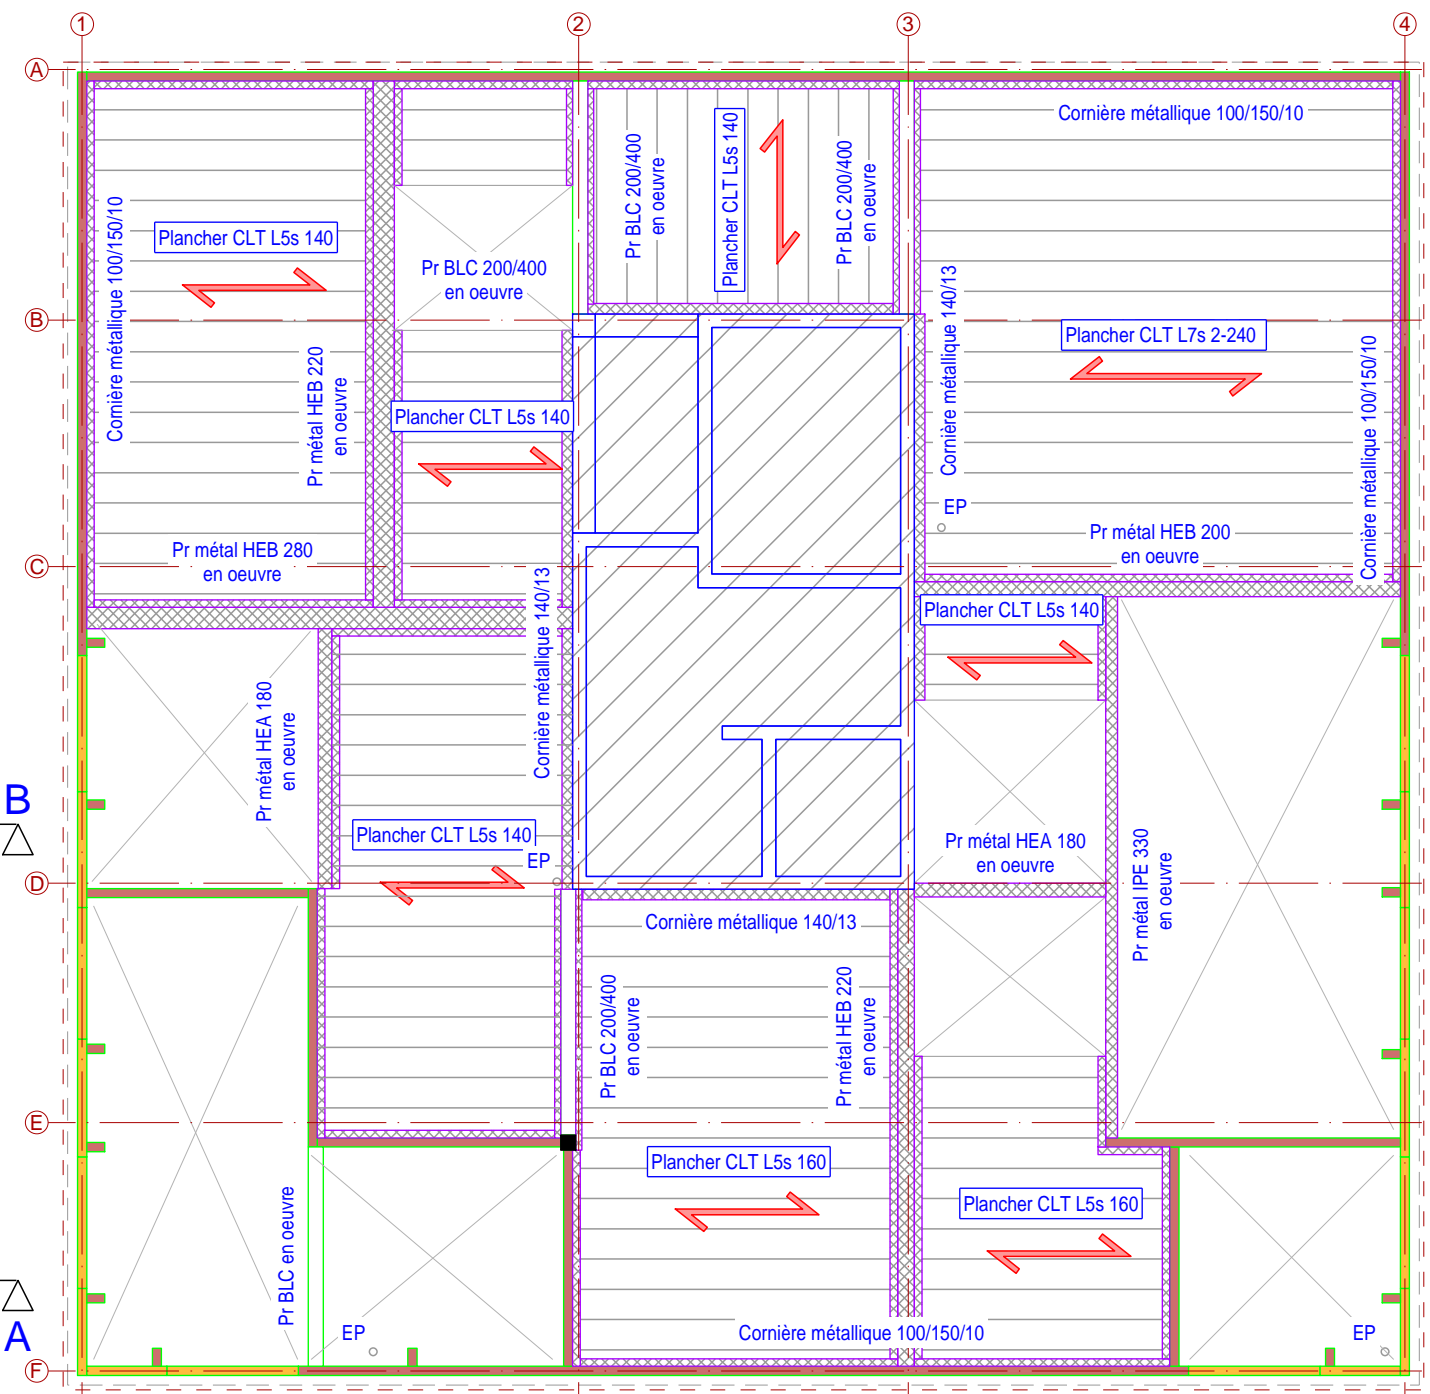

Plan du R+9 haut

NIVEAU	EPAISSEUR MUR	NIVEAU	EPAISSEUR MUR
R+1	160 sur cornières	R+6	140 sur cornières
R+2	160 sur cornières	R+7	120 sur cornières
R+3	140 sur cornières	R+8	120 sur cornières
R+4	140 sur cornières	R+9	120 sur cornières
R+5	140 sur cornières	R+10	120 sur cornières

BUREAU D'ETUDE: CONSTRUCTION MILLET BOIS



Rue de Laitre - BP36
79700 Mauléon
Tél. 05 49 81 80 99
Fax 05 49 81 96 02
www.cmb-bois.fr
cmb@cmb-bois.fr

WOODSTONE

PLAN D'EXECUTION

Date:
16/07/2021


Responsable projet:
DE PINHO M.

ARCHITECTE :
COSA
10 rue Bisson - 75020 PARIS
Tél : 01.42.49.80.24


PLAN DE NIVEAU R+9 / PLANCHER R+9 HAUT

Echelle(s):
1:100

Planche n°:
SB05

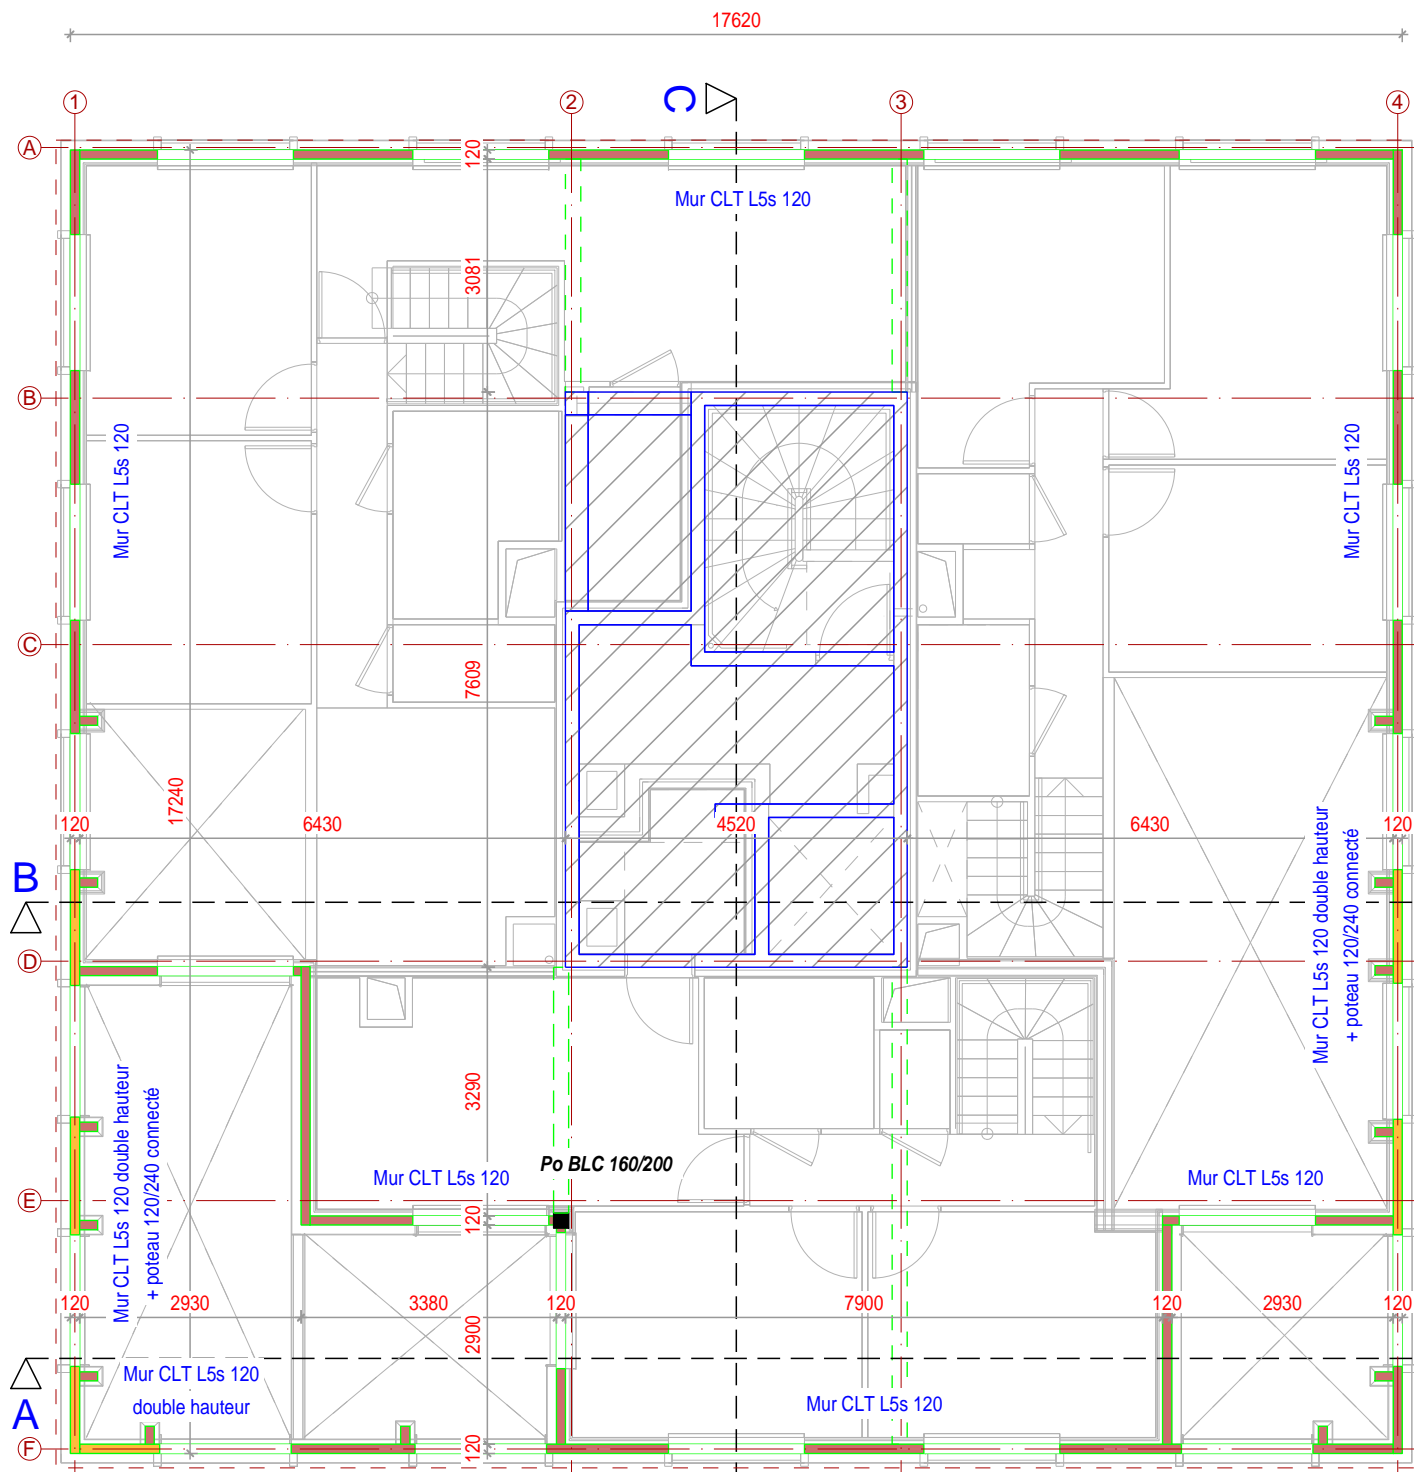

Plan du R+10

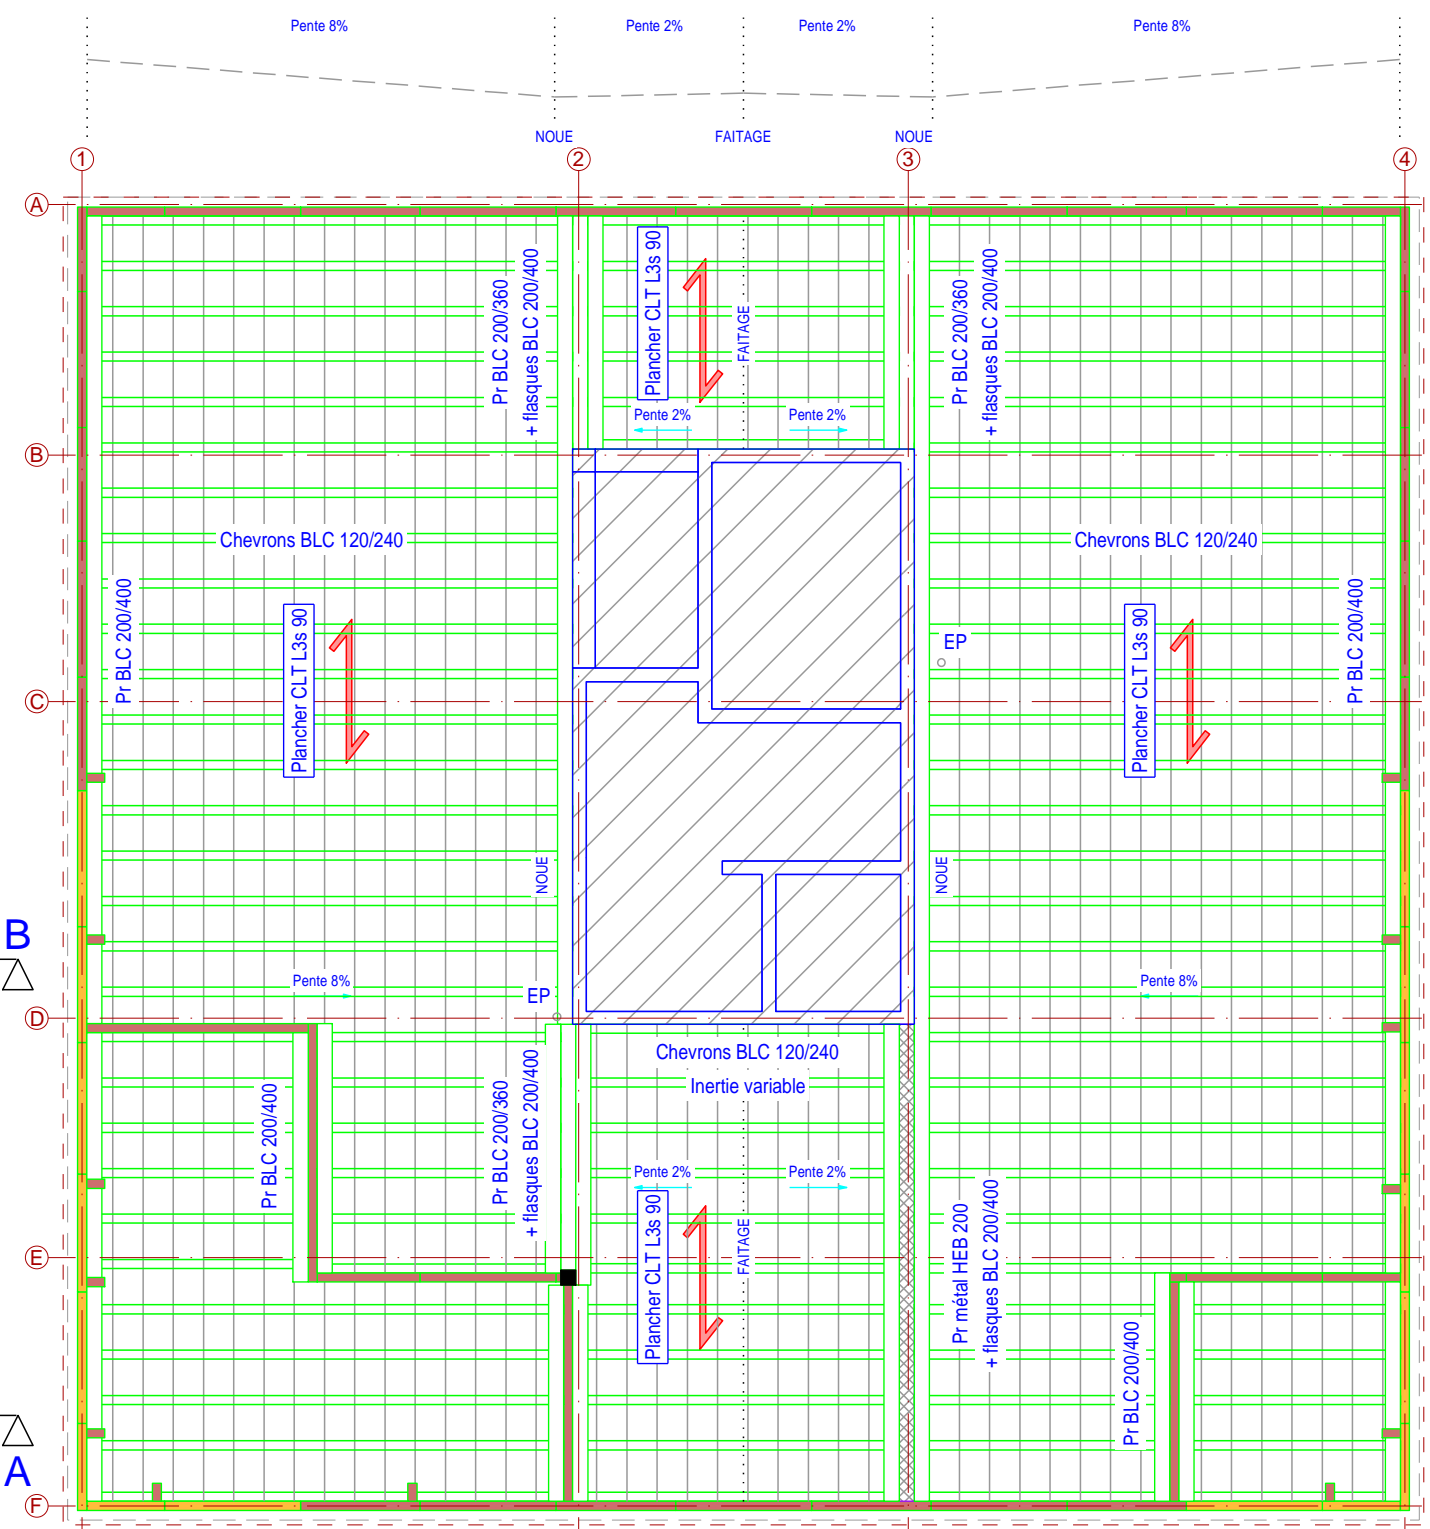

Plan du R+10 haut

NIVEAU	EPAISSEUR MUR	NIVEAU	EPAISSEUR MUR
R+1	160 sur cornières	R+6	140 sur cornières
R+2	160 sur cornières	R+7	120 sur cornières
R+3	140 sur cornières	R+8	120 sur cornières
R+4	140 sur cornières	R+9	120 sur cornières
R+5	140 sur cornières	R+10	120 sur cornières

BUREAU D'ETUDE: CONSTRUCTION MILLET BOIS



Rue de Laitre - BP36
79700 Mauléon
Tél. 05 49 81 80 99
Fax 05 49 81 96 02
www.cmb-bois.fr
cmb@cmb-bois.fr

WOODSTONE

PLAN D'EXECUTION

Date:
16/07/2021

Responsable projet:
DE PINHO M.

ARCHITECTE :
COSA
10 rue Bisson - 75020 PARIS
Tél : 01.42.49.80.24

PLAN DE NIVEAU R+10 / PLANCHER R+10 HAUT

Echelle(s):
1:100

Planche n°:
SB06