



Vue en plan

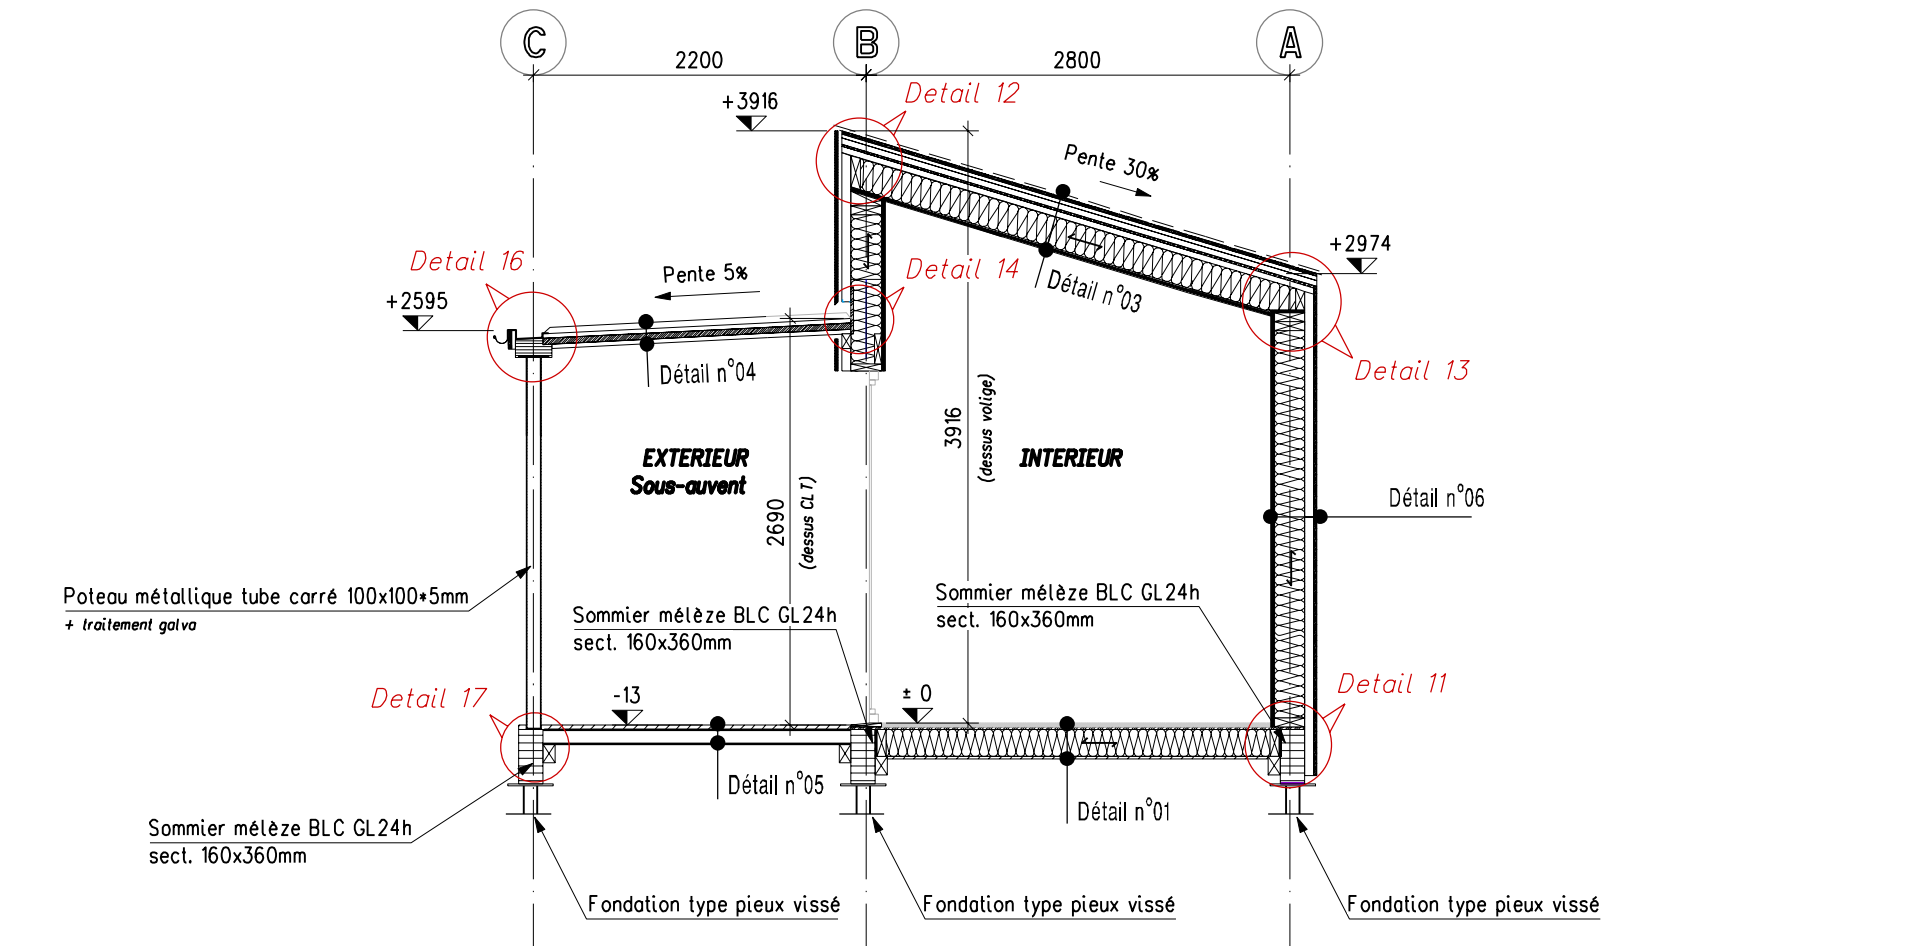

Coupe AA

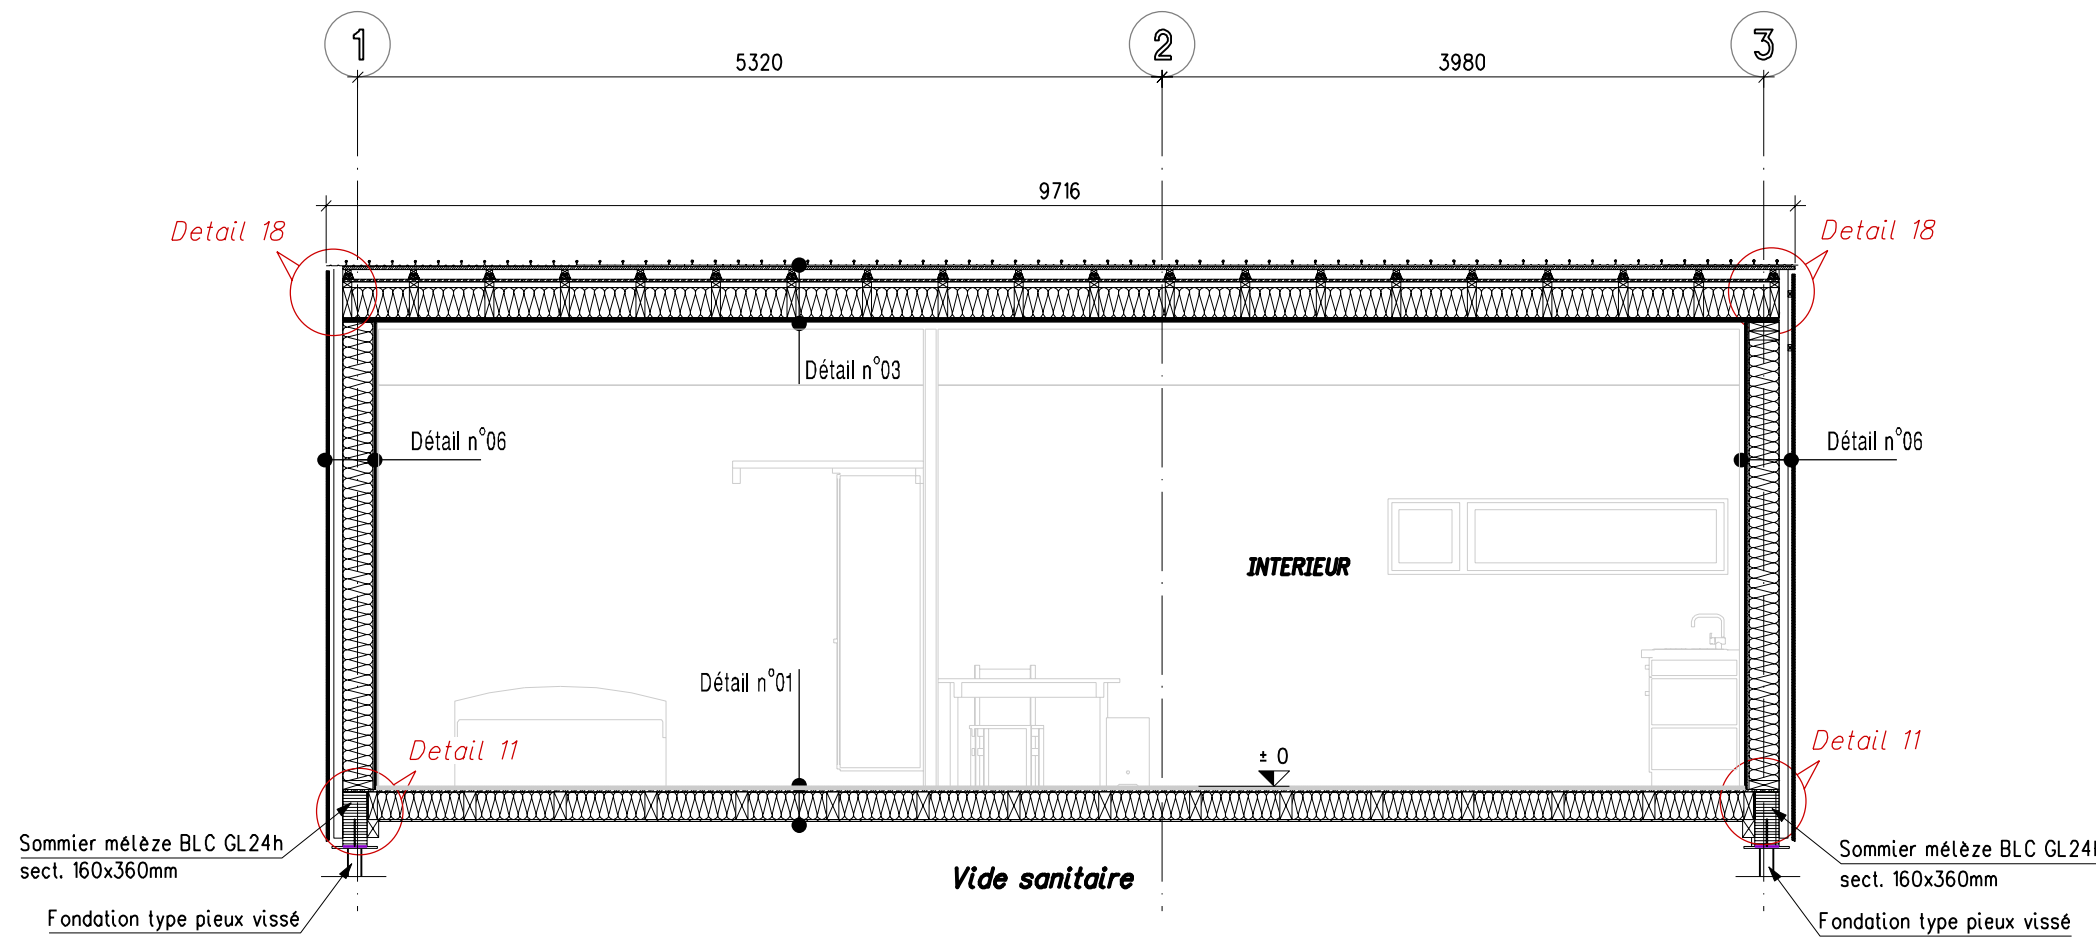

Coupe BB

NOTA
CE DOCUMENT EST LA PROPRIETE DE LA SOCIETE CHARPENTE CONCEPT. IL NE PEUT ETRE COMMUNIQUE SANS NOTRE AUTORISATION.

NOTA
L'ENTREPRISE EST TENUE DE VERIFIER LES COTES ET D'EN SIGNALER LES DIFFERENCES AU BUREAU D'ETUDES. CERTAINES SECTIONS DE BOIS OU MOYENS D'ASSEMBLAGES ONT PU ETRE MODIFIES PAR RAPPORT AU TEXTE DE L'APPEL D'OFFRE. DANS CE CAS, LES PLANS PRIMENT SUR LE TEXTE DE L'APPEL D'OFFRE.

NOTA
L'ENTREPRISE DE CHARPENTE EST TENUE DE SUPERVISER, CONTROLER ET RECEPIONNER LA MISE EN OEUVRE DES INCORPES D'ANCRAGE. (AVANT ET APRES BETONNAGE)

NOTA
PLAN UNIQUEMENT VALABLE POUR LES PRINCIPES TECHNIQUES. CECI N'EST PAS UN DOCUMENT D'EXECUTION.

NIVEAU DE REFERENCE	
NIVEAU ± 0.00m ~ = + 1950.00m	
ACTIONS ET SOLLICITATIONS	
Charges permanentes [G]	
Parois verticales isolées Gk=.....	65 kg/m2
Toiture isolée Gk=.....	70 kg/m2
Plancher isolé sur vide sanitaire Gk=.....	80 kg/m2
Charges d'Exploitation (Charges Utiles) [CU]	
Charges d'exploitation - Cat. A Qk=.....	150 kg/m2
Charges de Neige [Sn]	
Selon NF EN1991-1-3 - Région A2 - Alt. 2430m Sk=.....	780 kg/m2
Action du Vent [W]	
Selon NF EN1991-1-4 - Région 2, Cat. II Qp=.....	130 kg/m2 Soit >> 28m/s
Actions Sismiques	
Zone de sismicité IV - Classe de sol inconnue Sd=.....	XX%

Maître d'Ouvrage
Commune d'Aulus-les-Bains
Hôtel de ville - Le Village
09140 Aulus-les-Bains
Tél. + 33 (0)5 61 96 00 87 - Fax. +33 (0)5 61 96 50 41
E-mail commune-daulus-les-bains@wanadoo.fr

Architecte
Projet 310
2, avenue de Lombez
31300 Toulouse
Tél. + 33 (0)5 61 22 18 46 - Fax. +33 (0)5 61 22 84 46
E-mail christophe.balas@projet310.fr

CHARPENTE CONCEPT
INGÉNIEURS ET DESIGNERS DU BOIS
lboyer@charpente-concept.com
www.charpente-concept.com

> Genève S.A.
288bis, route de St-Julien CH-1258 PERLY
Tél +41 (0)22 721 10 00 / Fax +41 (0)22 721 10 01

> Vaud Morges S.à.r.l.
21, Rue Centrale CH-1110 MORGES
Tél +41 (0)21 802 35 35 / Fax +41 (0)21 802 36 36

> Valais S.A. (succ.)
Rue du Melin, 17 CH-1973 NAX
Tél +41 (0)79 213 54 67

> Paris S.A.S.
Rue de Valois, 8 F-75001 PARIS
Tél +33 (0)1 42 65 12 60

> Haute-Savoie S.A.S.
120, Avenue des Jourdiés F-74800 ST-PIERRE EN FAUCIGNY
Tél +33 (0)4 50 07 60 71 / Fax +33 (0)4 50 07 60 72

Ind.	Date	Auteur	Modifications
A	22.09.2019	BCo	Première diffusion
B			
C			
D			
E			
F			
G			
H			
I			
J			
K			

Affaire : Constructions d'une cabane et deux abris pastoraux

Phase	N° d'affaire	N° plan	Indice	Echelle(s)
PRO/DCE	570.18	101	A	1/50

Plan: Cabane principale Cacou
Plans et coupes de structure bois

Date création: 27.08.2019
Auteur: AJ-BCa
Format: 840 x 297 mm

(C) Copyright by Charpente Concept SA - Tous nos droits d'auteur restent réservés