

Détail n°11 - Raccord pied de mur / plancher

Echelle 1:5




**CHARPENTE
CONCEPT**
INGÉNIEURS ET
DESIGNERS
DU BOIS

288bis, Route de Saint-Julien - CH-1258 PERLY (GENEVE)
17, Chemin du Meitin - CH-1973 NAX (VALAIS, succ.)
8, Rue de Valois - F-75001 PARIS
120, Avenue des Jourdières - F-74800 ST-PIERRE EN FAUCIGNY (Hte-SAVOIE)

Tel	Fax
+41 (0)22 721 10 00	+41 (0)22 721 10 01
+41 (0)21 802 35 35	+41 (0)21 802 36 36
+41 (0)79 213 54 67	
+33 (0)1 42 65 12 60	
+33 (0)4 50 07 60 71	+33 (0)4 50 07 60 72

Dessiné : BR-29/01/2019
Dernière modif. : [Version B] xx-xx/xx/20xx
Imprimé le : 23.09.2019
(C) Copyright by Charpente Concept SA - Tous nos droits d'auteur restent réservés
lboyer@charpente-concept.com www.charpente-concept.com

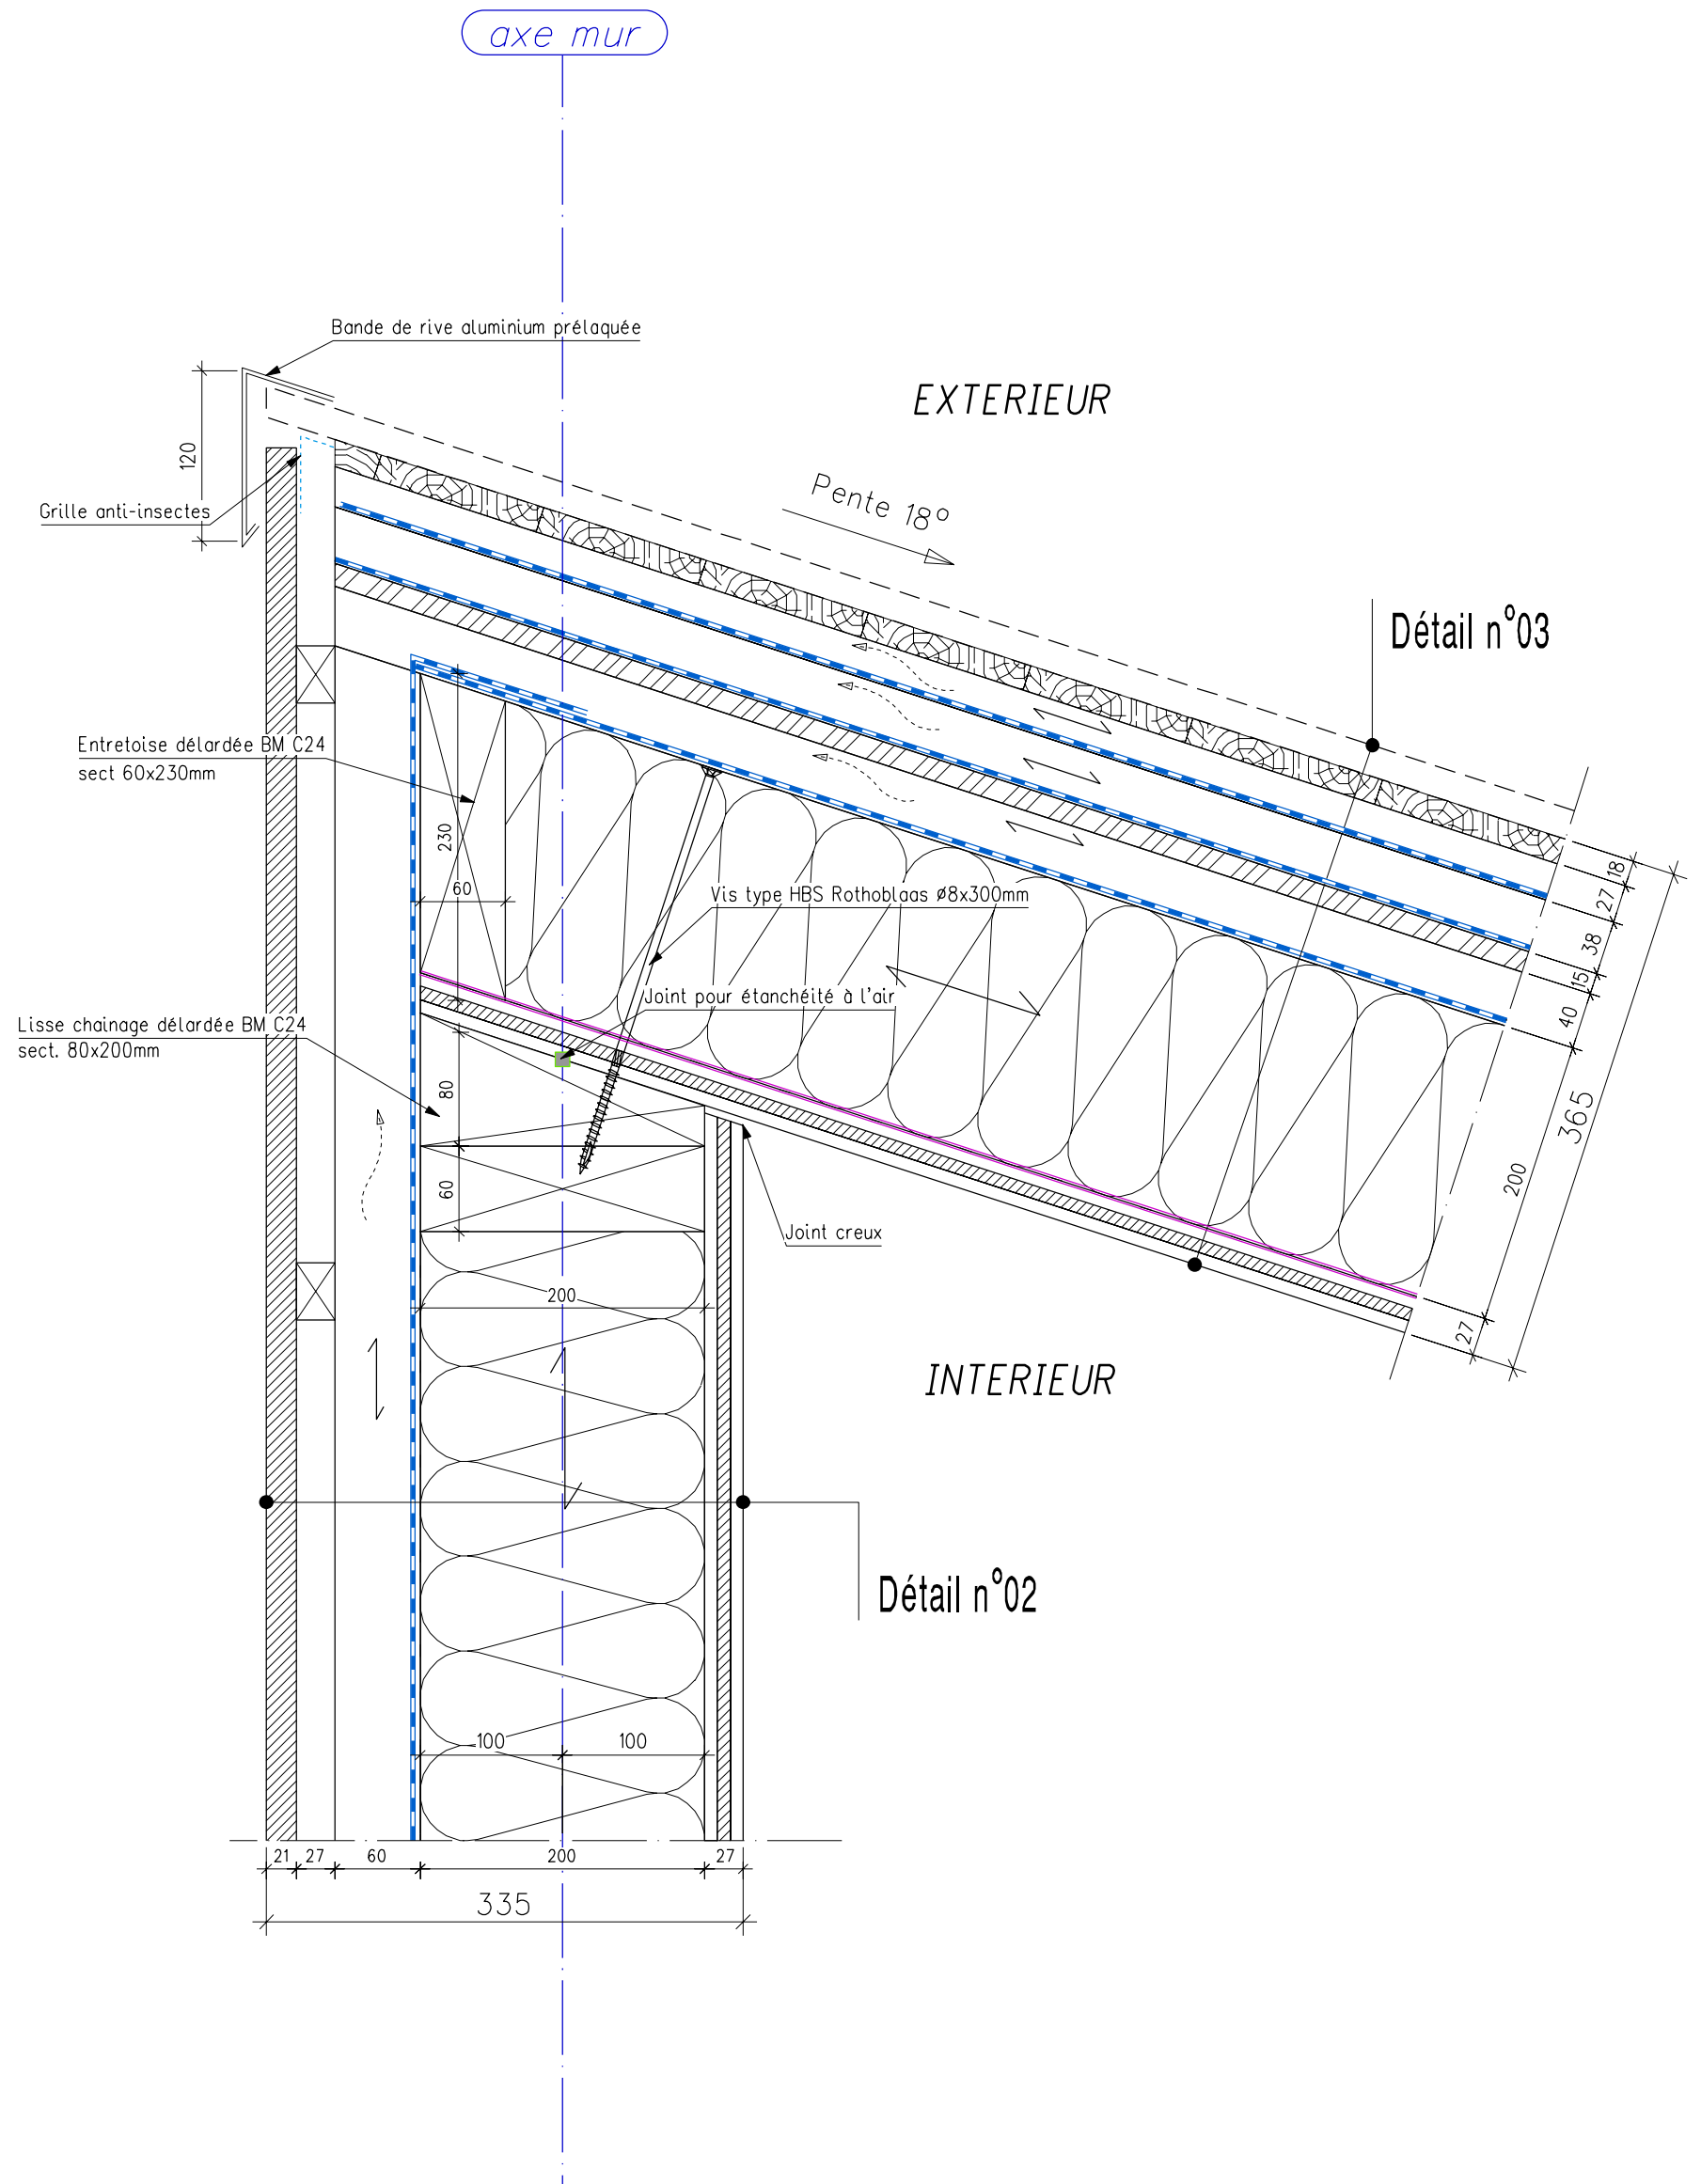

Détail n°12 - Raccord de mur / toiture au faîtage

Echelle 1:5




**CHARPENTE
CONCEPT**
INGÉNIEURS ET
DESIGNERS
DU BOIS

288bis, Route de Saint-Julien - CH-1258 PERLY (GENEVE)
17, Chemin du Meitin - CH-1973 NAX (VALAIS, succ.)
8, Rue de Valois - F-75001 PARIS
120, Avenue des Jourdiés - F-74800 ST-PIERRE EN FAUCIGNY (Hte-SAVOIE)

Tel	Fax
+41 (0)22 721 10 00	+41 (0)22 721 10 01
+41 (0)21 802 35 35	+41 (0)21 802 36 36
+41 (0)79 213 54 67	
+33 (0)1 42 65 12 60	
+33 (0)4 50 07 60 71	+33 (0)4 50 07 60 72

Dessiné : BR-29/01/2019
Dernière modif. : [Version B] bca-03/07/2019
Imprimé le : 23.09.2019
(C) Copyright by Charpente Concept SA - Tous nos droits d'auteur restent réservés
lboyer@charpente-concept.com www.charpente-concept.com

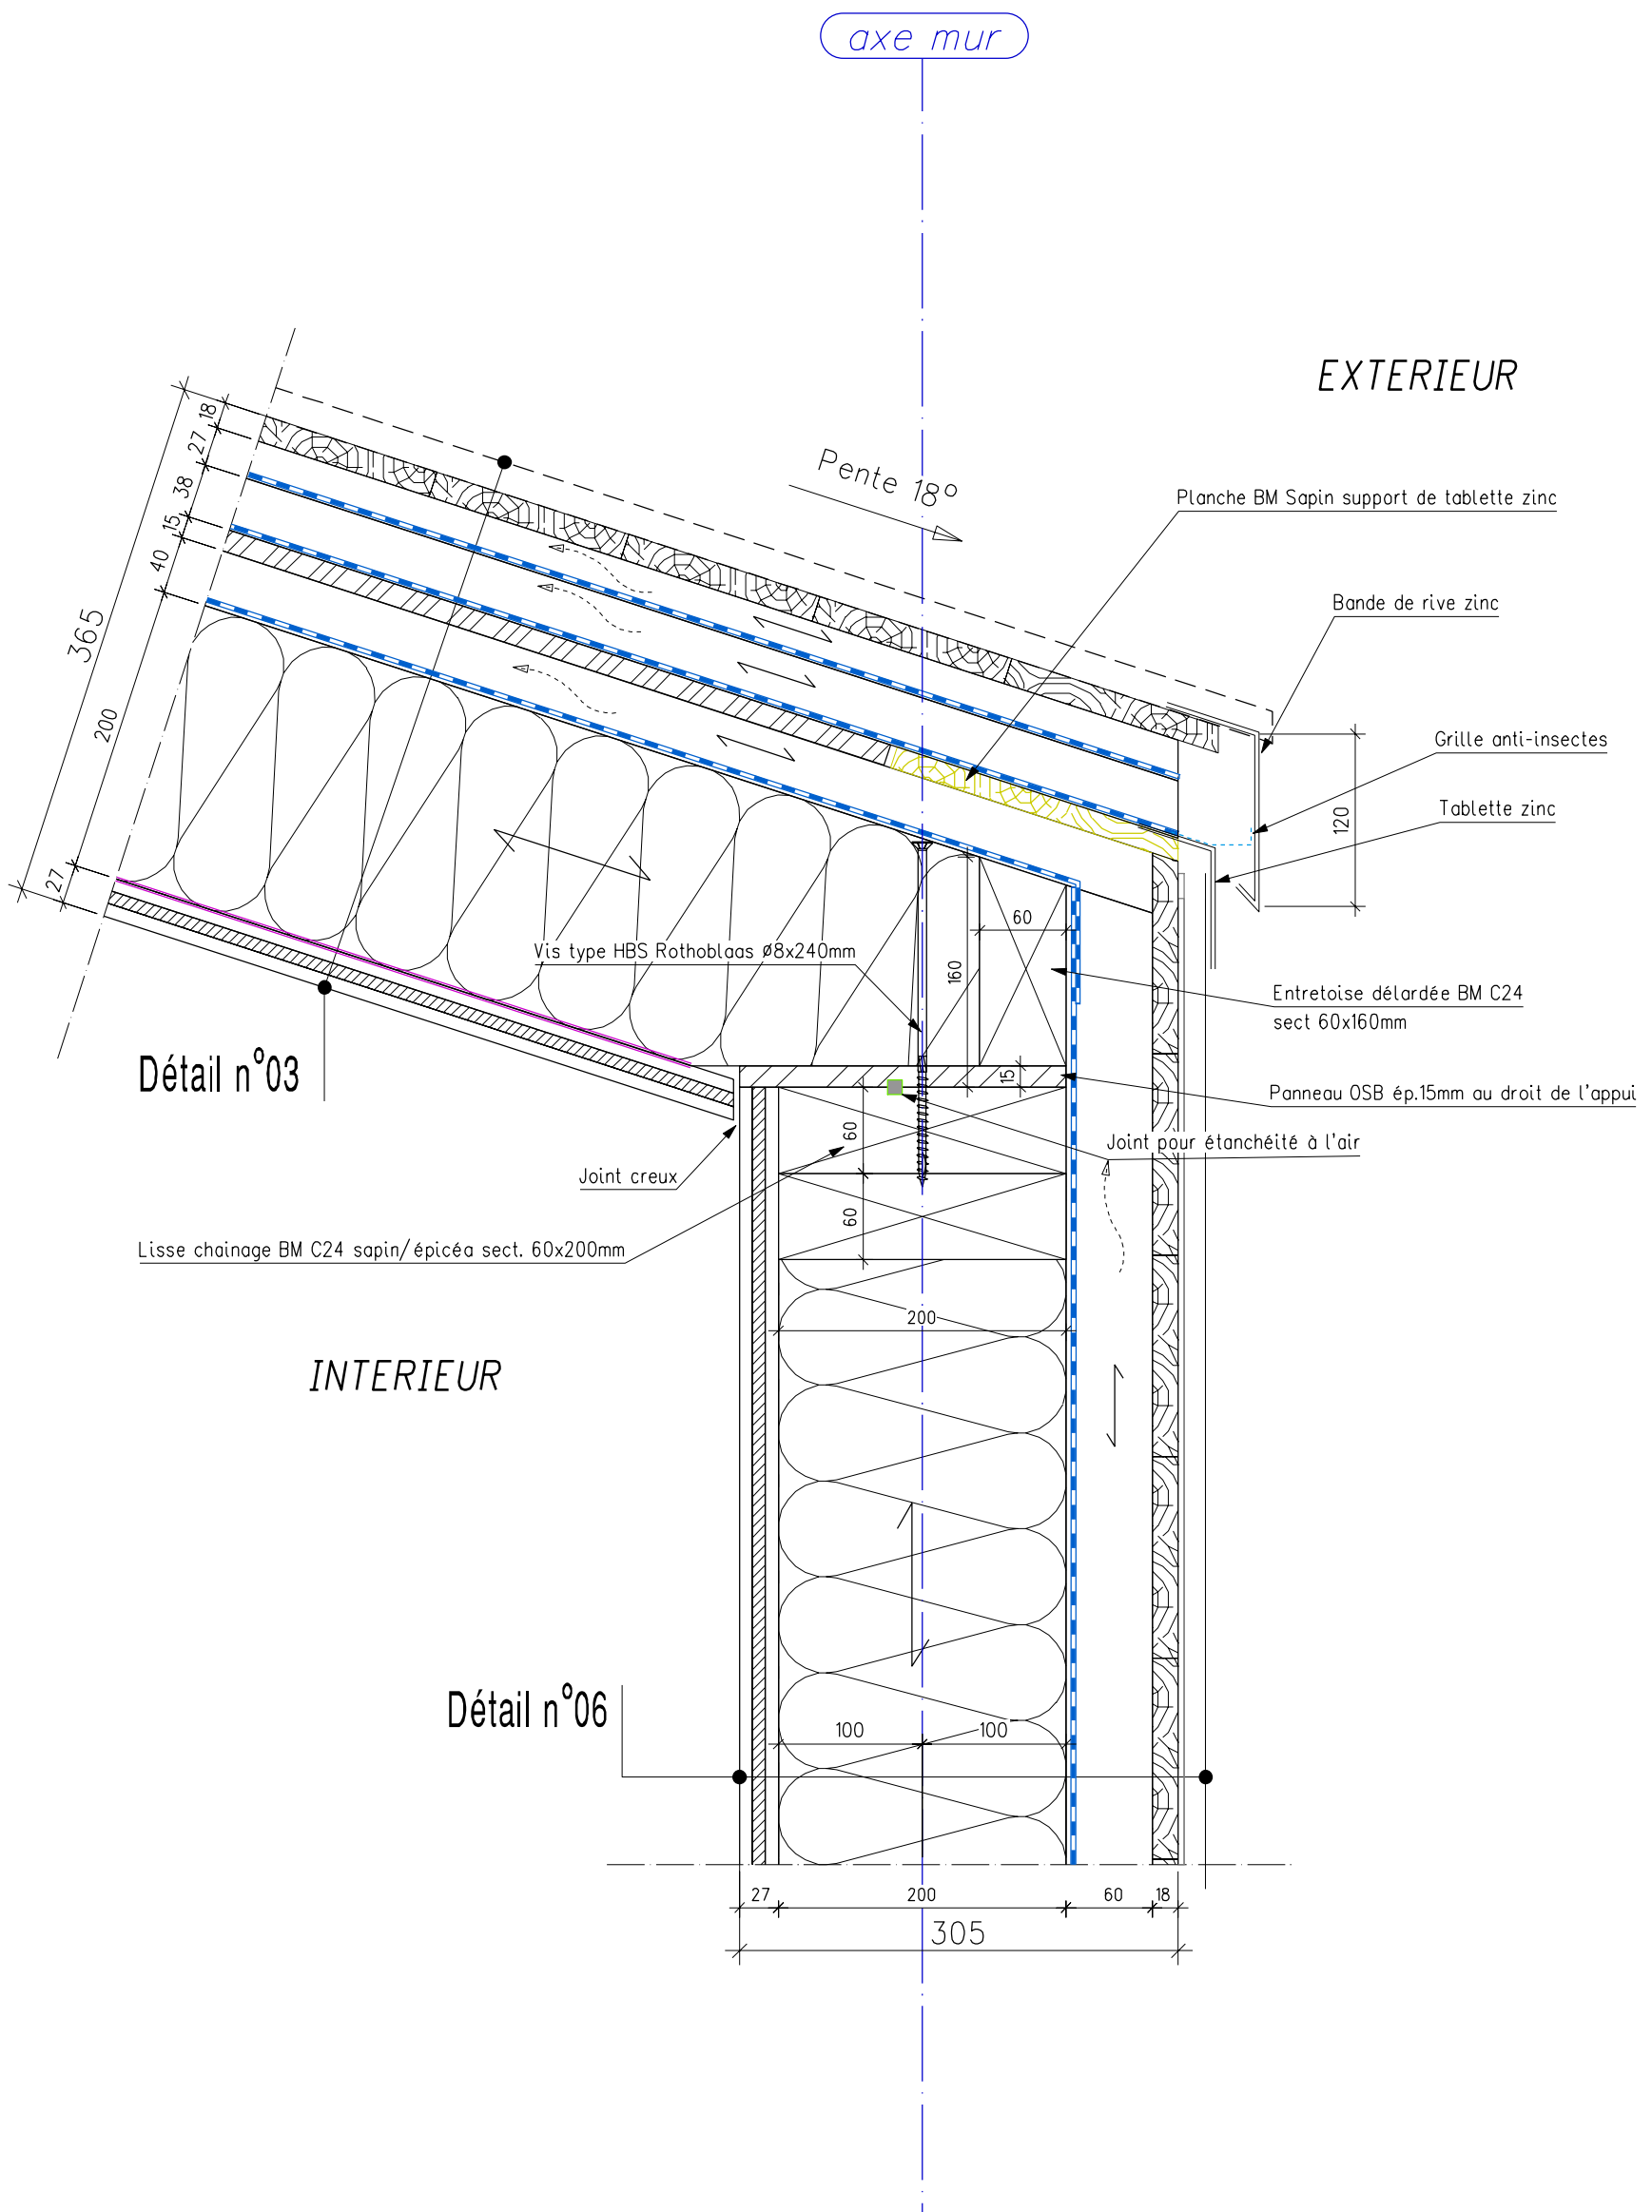

Détail n°13 - Raccord de mur / toiture en bas de pente

Echelle 1:5




**CHARPENTE
CONCEPT**
INGÉNIEURS ET
DESIGNERS
DU BOIS

288bis, Route de Saint-Julien - CH-1258 PERLY (GENEVE)
17, Chemin du Meitin - CH-1973 NAX (VALAIS, succ.)
8, Rue de Valois - F-75001 PARIS
120, Avenue des Jourdiés - F-74800 ST-PIERRE EN FAUCIGNY (Hte-SAVOIE)

Tel	Fax
+41 (0)22 721 10 00	+41 (0)22 721 10 01
+41 (0)21 802 35 35	+41 (0)21 802 36 36
+41 (0)79 213 54 67	
+33 (0)1 42 65 12 60	
+33 (0)4 50 07 60 71	+33 (0)4 50 07 60 72

Dessiné : BR-29/01/2019
Dernière modif. : [Version B] bca-03/07/2019
Imprimé le : 23.09.2019
(C) Copyright by Charpente Concept SA - Tous nos droits d'auteur restent réservés
lboyer@charpente-concept.com www.charpente-concept.com

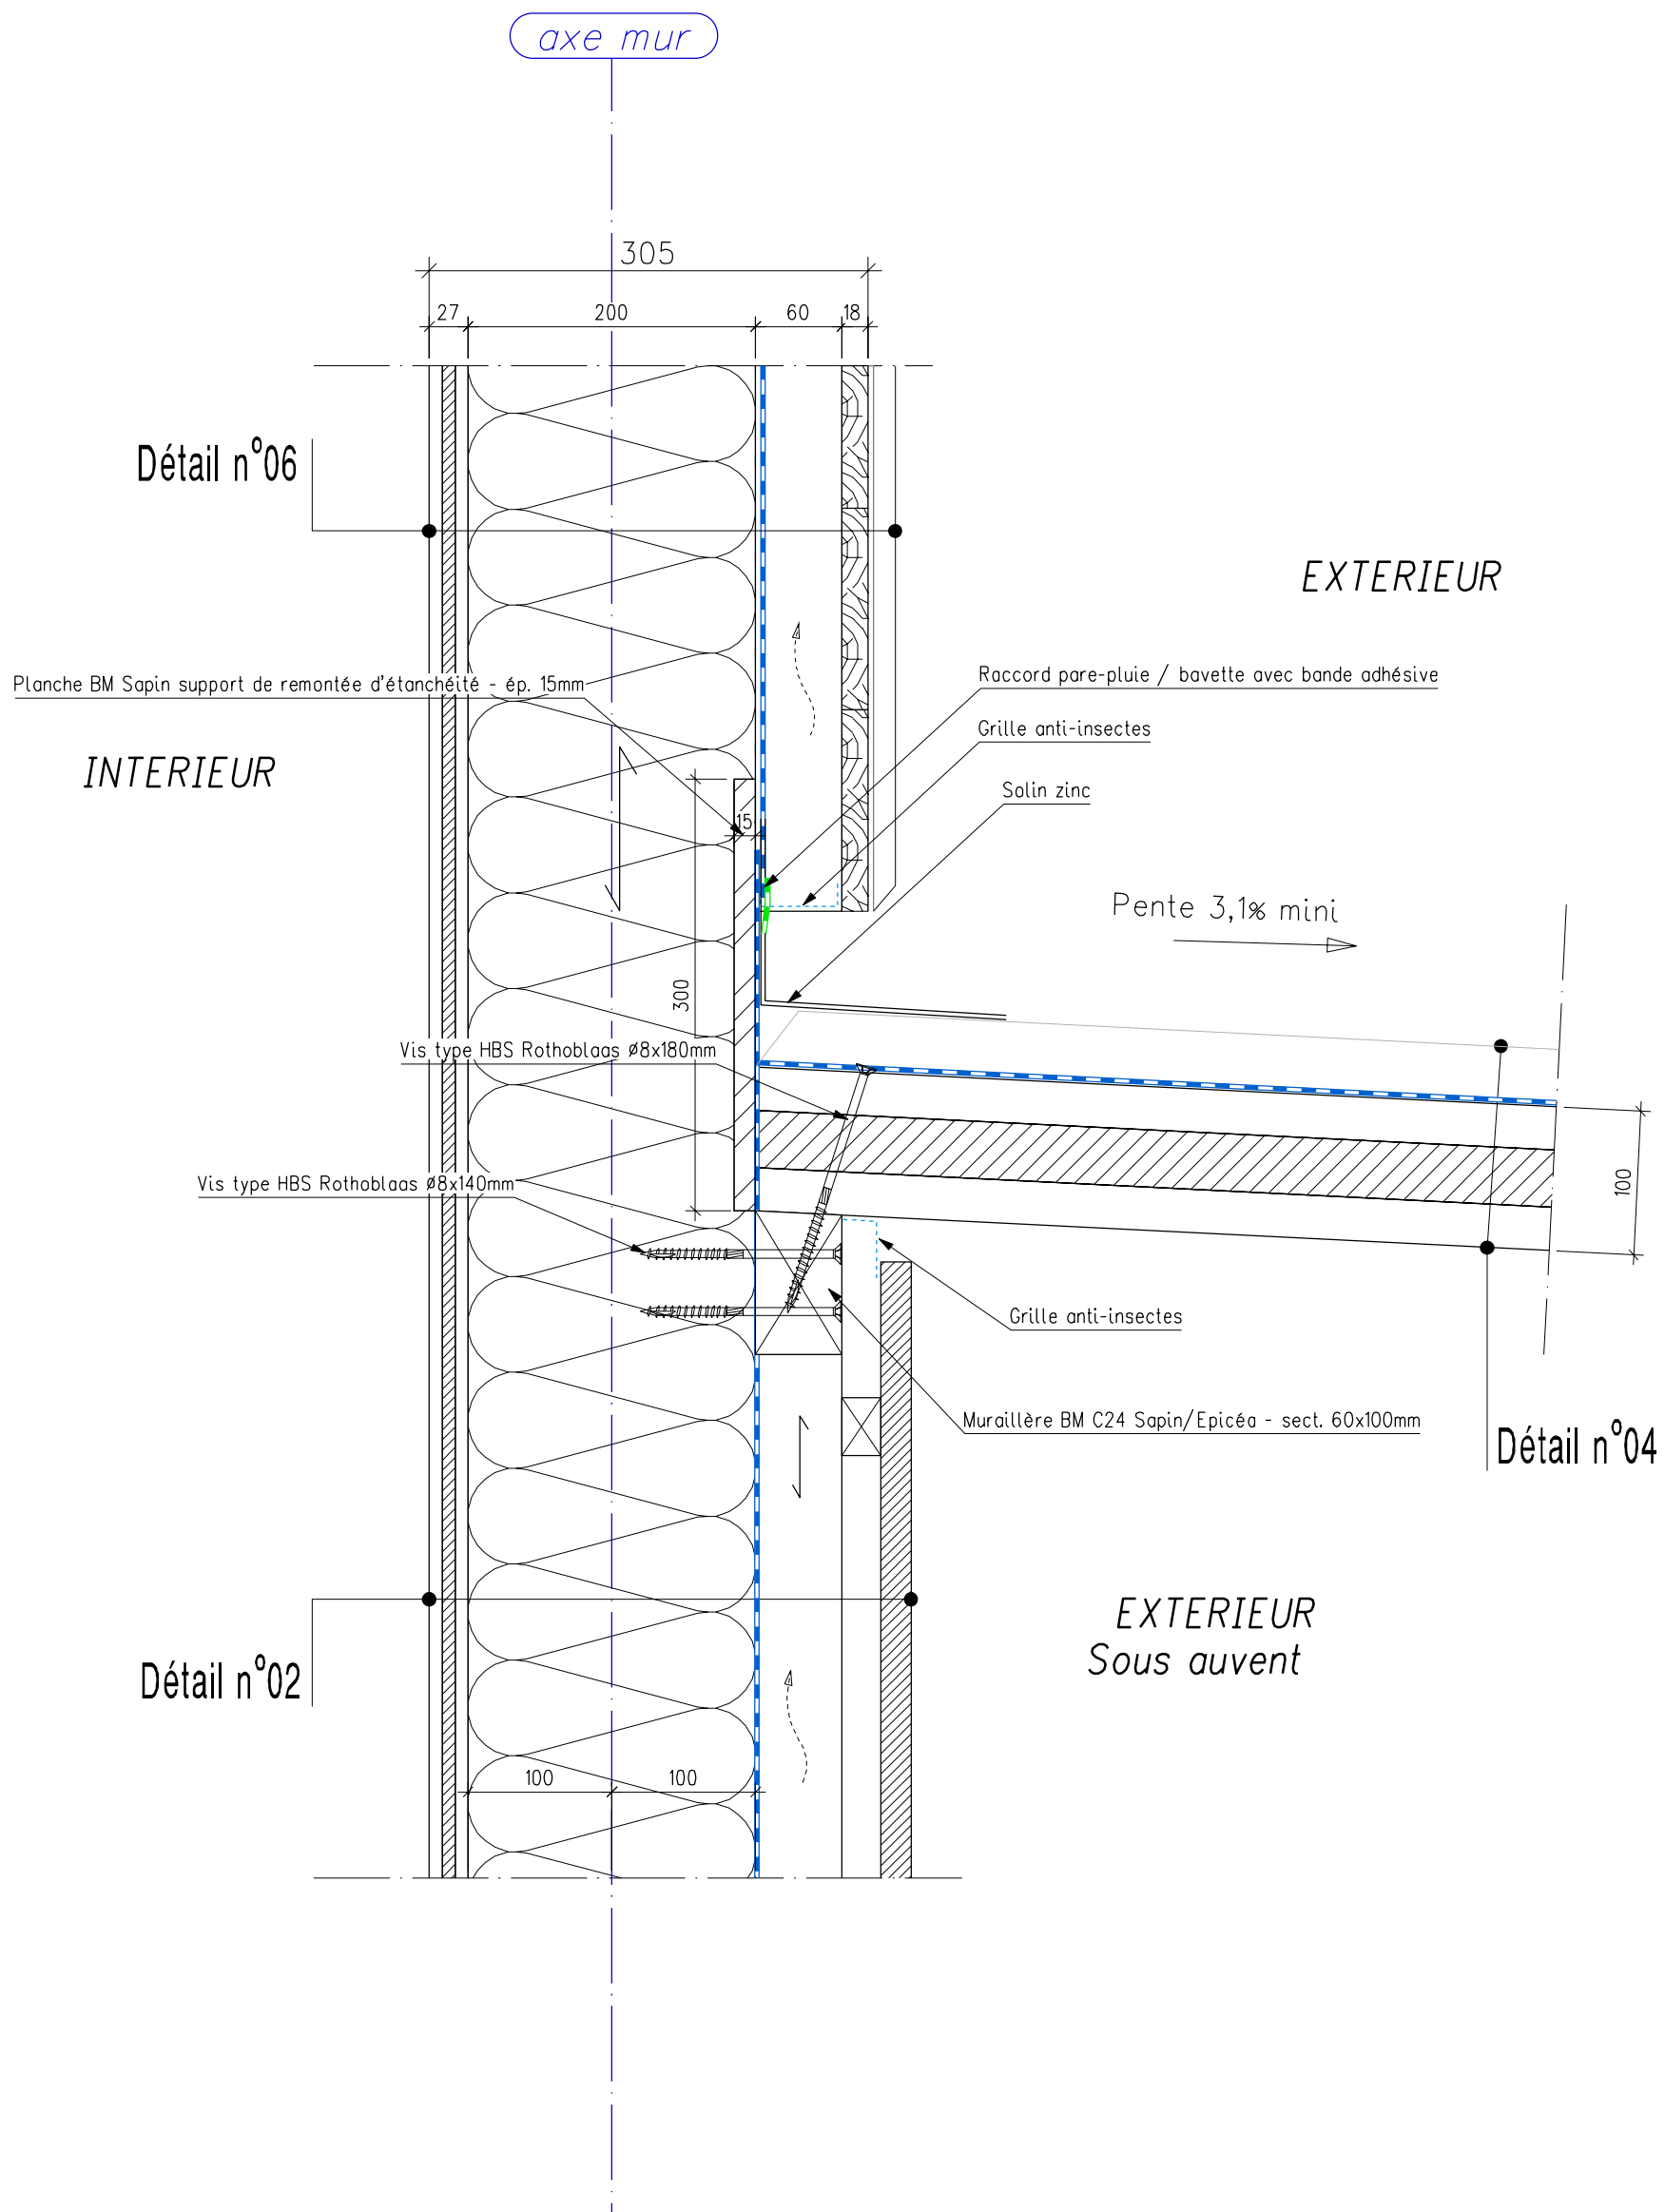

Détail n°14 - Raccord de mur / toiture auvent

Echelle 1:5




**CHARPENTE
CONCEPT**
INGÉNIEURS ET
DESIGNERS
DU BOIS

288bis, Route de Saint-Julien - CH-1258 PERLY (GENEVE)
17, Chemin du Meitin - CH-1973 NAX (VALAIS, succ.)
8, Rue de Valois - F-75001 PARIS
120, Avenue des Jourdiés - F-74800 ST-PIERRE EN FAUCIGNY (Hte-SAVOIE)

Tel	Fax
+41 (0)22 721 10 00	+41 (0)22 721 10 01
+41 (0)21 802 35 35	+41 (0)21 802 36 36
+41 (0)79 213 54 67	
+33 (0)1 42 65 12 60	
+33 (0)4 50 07 60 71	+33 (0)4 50 07 60 72


Dessiné : bca-03/07/2019
Dernière modif. : [Version B] xx-xx/xx/20xx
Imprimé le : 23.09.2019
(C) Copyright by Charpente Concept SA - Tous nos droits d'auteur restent réservés
lboyer@charpente-concept.com www.charpente-concept.com

* = non compris dans le lot charpente

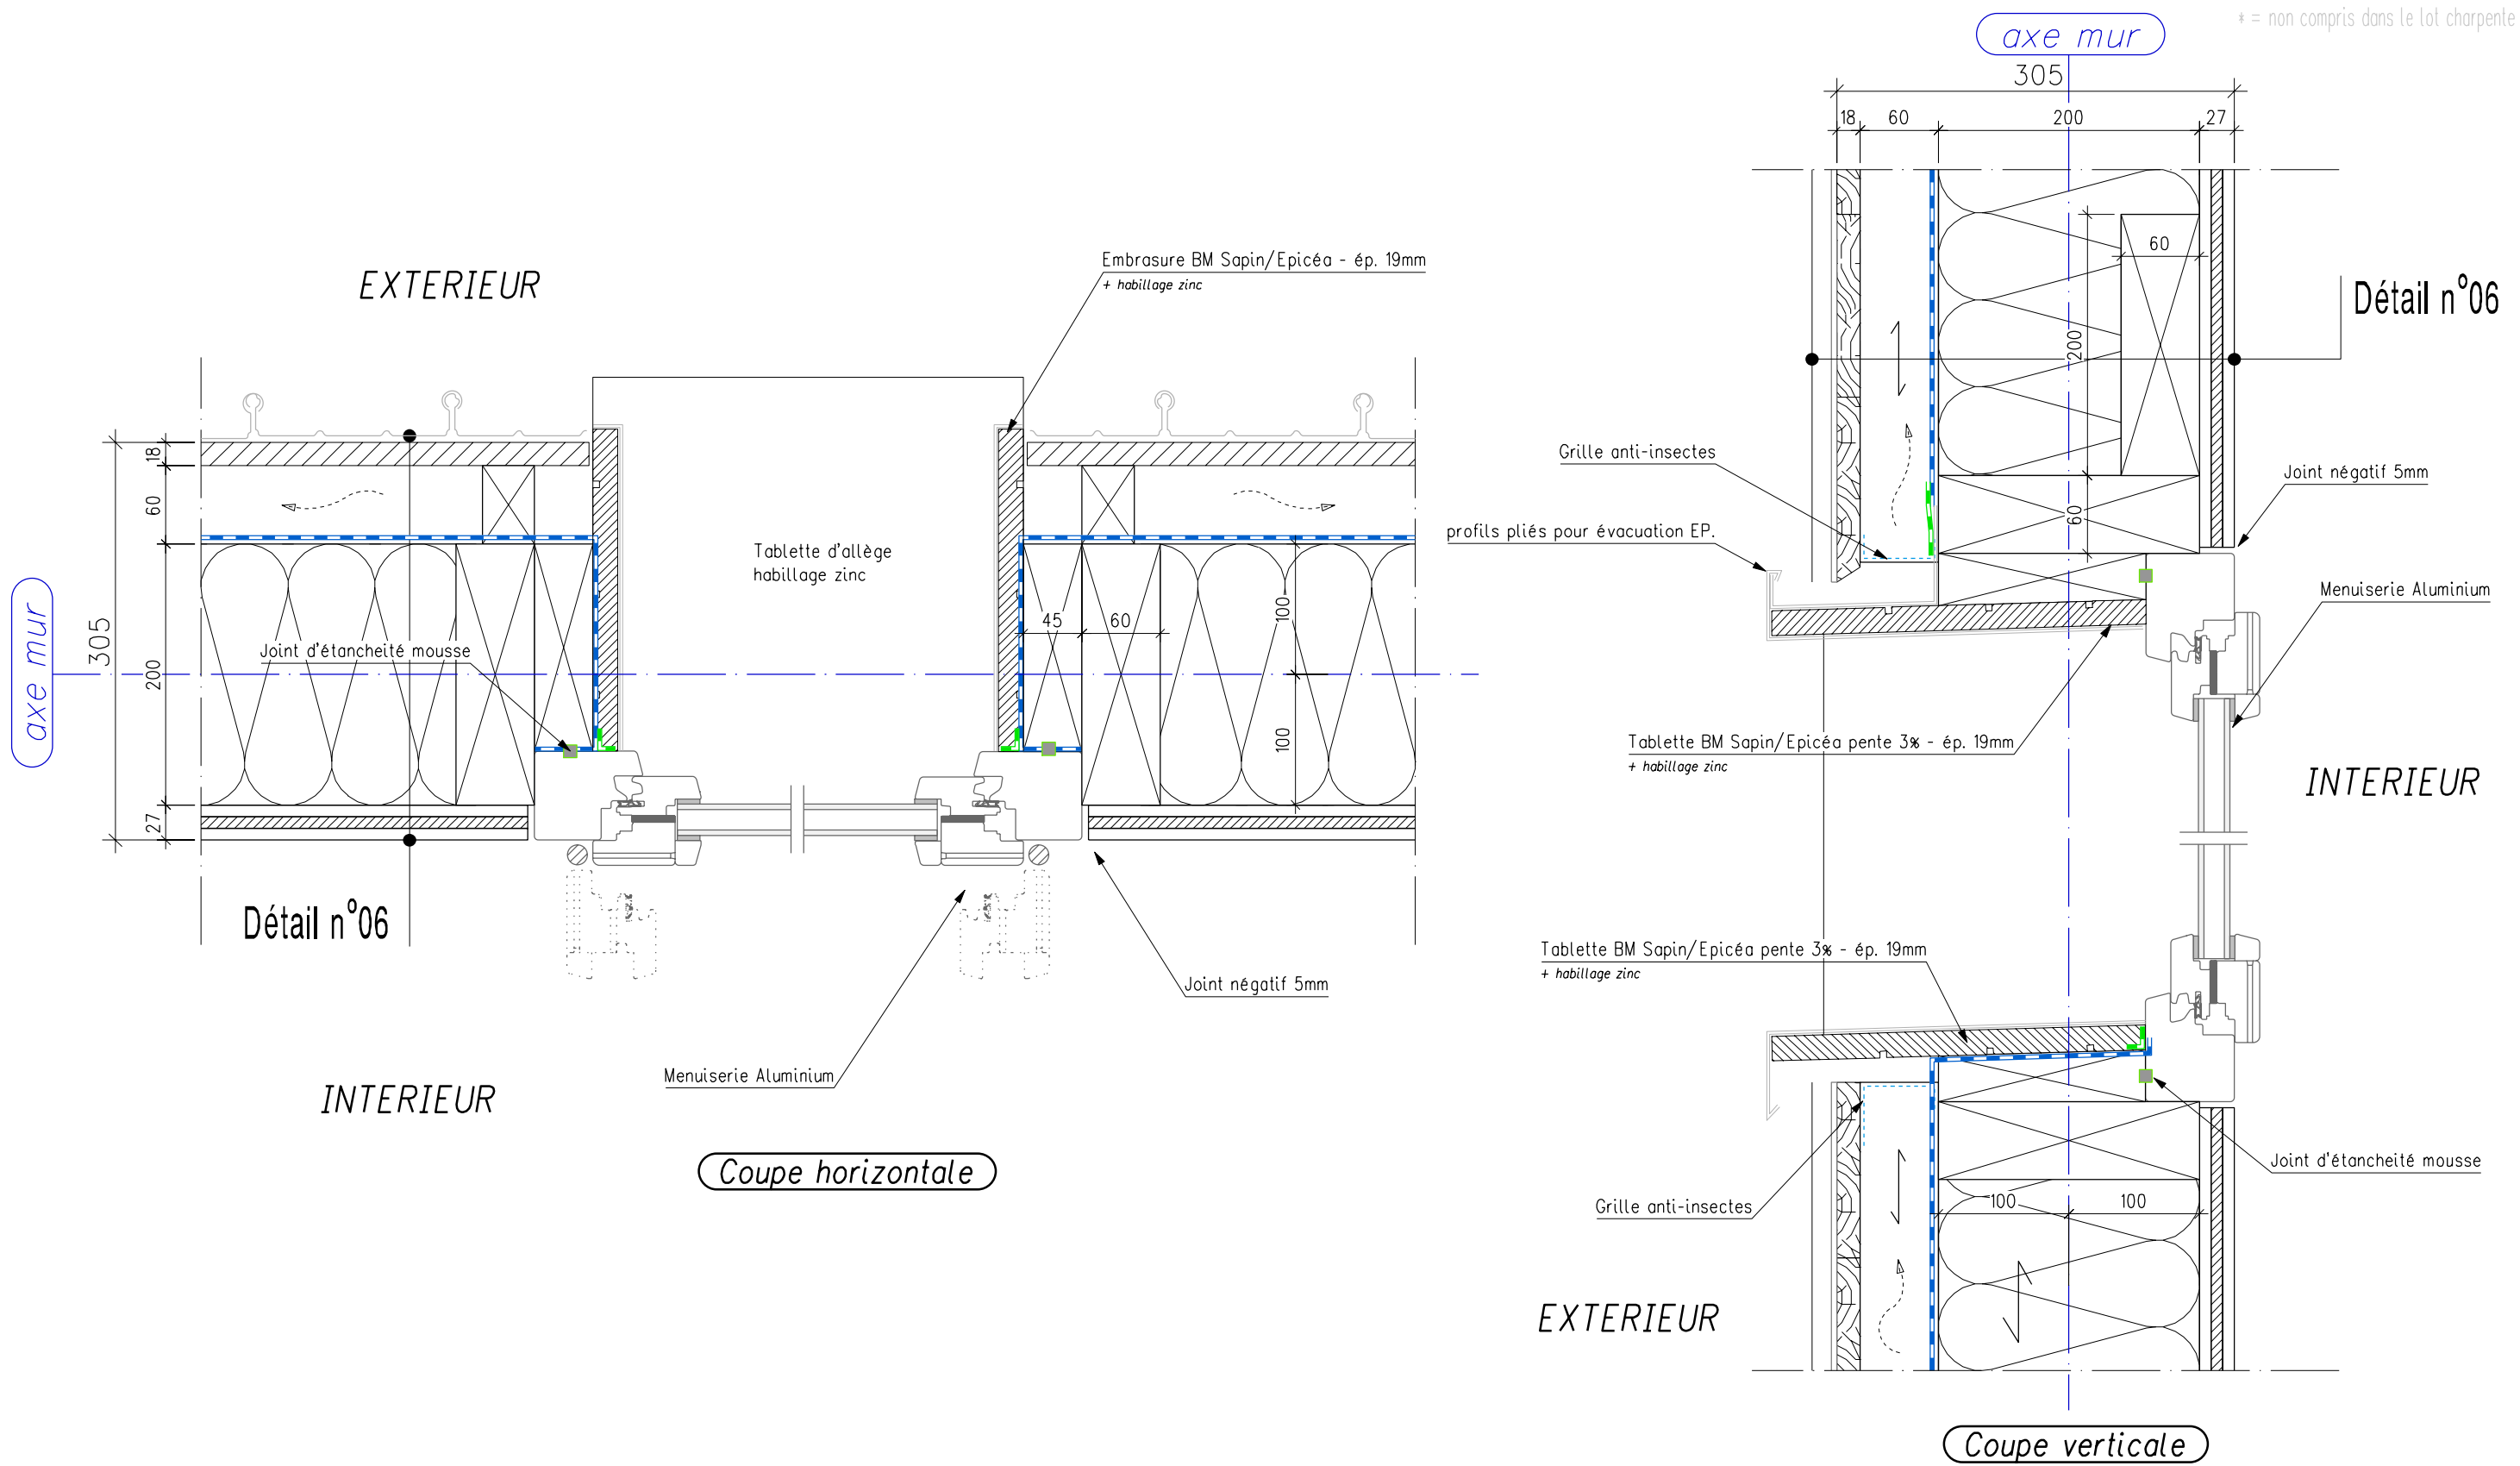

Détail n°15 - Raccord de mur / menuiserie

Echelle 1:5

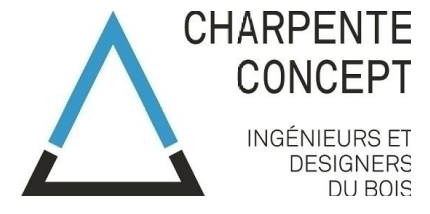


**CHARPENTE
CONCEPT**
INGÉNIEURS ET
DESIGNERS
DU BOIS

288bis, Route de Saint-Julien - CH-1258 PERLY (GENEVE)
21, Rue Centrale - CH-1110 MORGES (VAUD)
17, Chemin du Meitin - CH-1973 NAX (VALAIS, succ.)
8, Rue de Valois - F-75001 PARIS
120, Avenue des Jourdiés - F-74800 ST-PIERRE EN FAUCIGNY (Hte-SAVOIE)

Tel	Fax
+41 (0)22 721 10 00	+41 (0)22 721 10 01
+41 (0)21 802 35 35	+41 (0)21 802 36 36
+41 (0)79 213 54 67	
+33 (0)1 42 65 12 60	
+33 (0)4 50 07 60 71	+33 (0)4 50 07 60 72

Dessiné : bco-03/07/2019
Dernière modif. : [Version B] xx-xx/xx/20xx
Imprimé le : 23.09.2019
(C) Copyright by Charpente Concept SA - Tous nos droits d'auteur restent réservés
lboyer@charpente-concept.com

N° 05_Dossiers Particuliers & Ensembles Plans Cabanes pastorales à Aulus-les-Bains (Plans) CCT (PRO) 20190909_Cabanes Aulus Plans et détails PRO 24

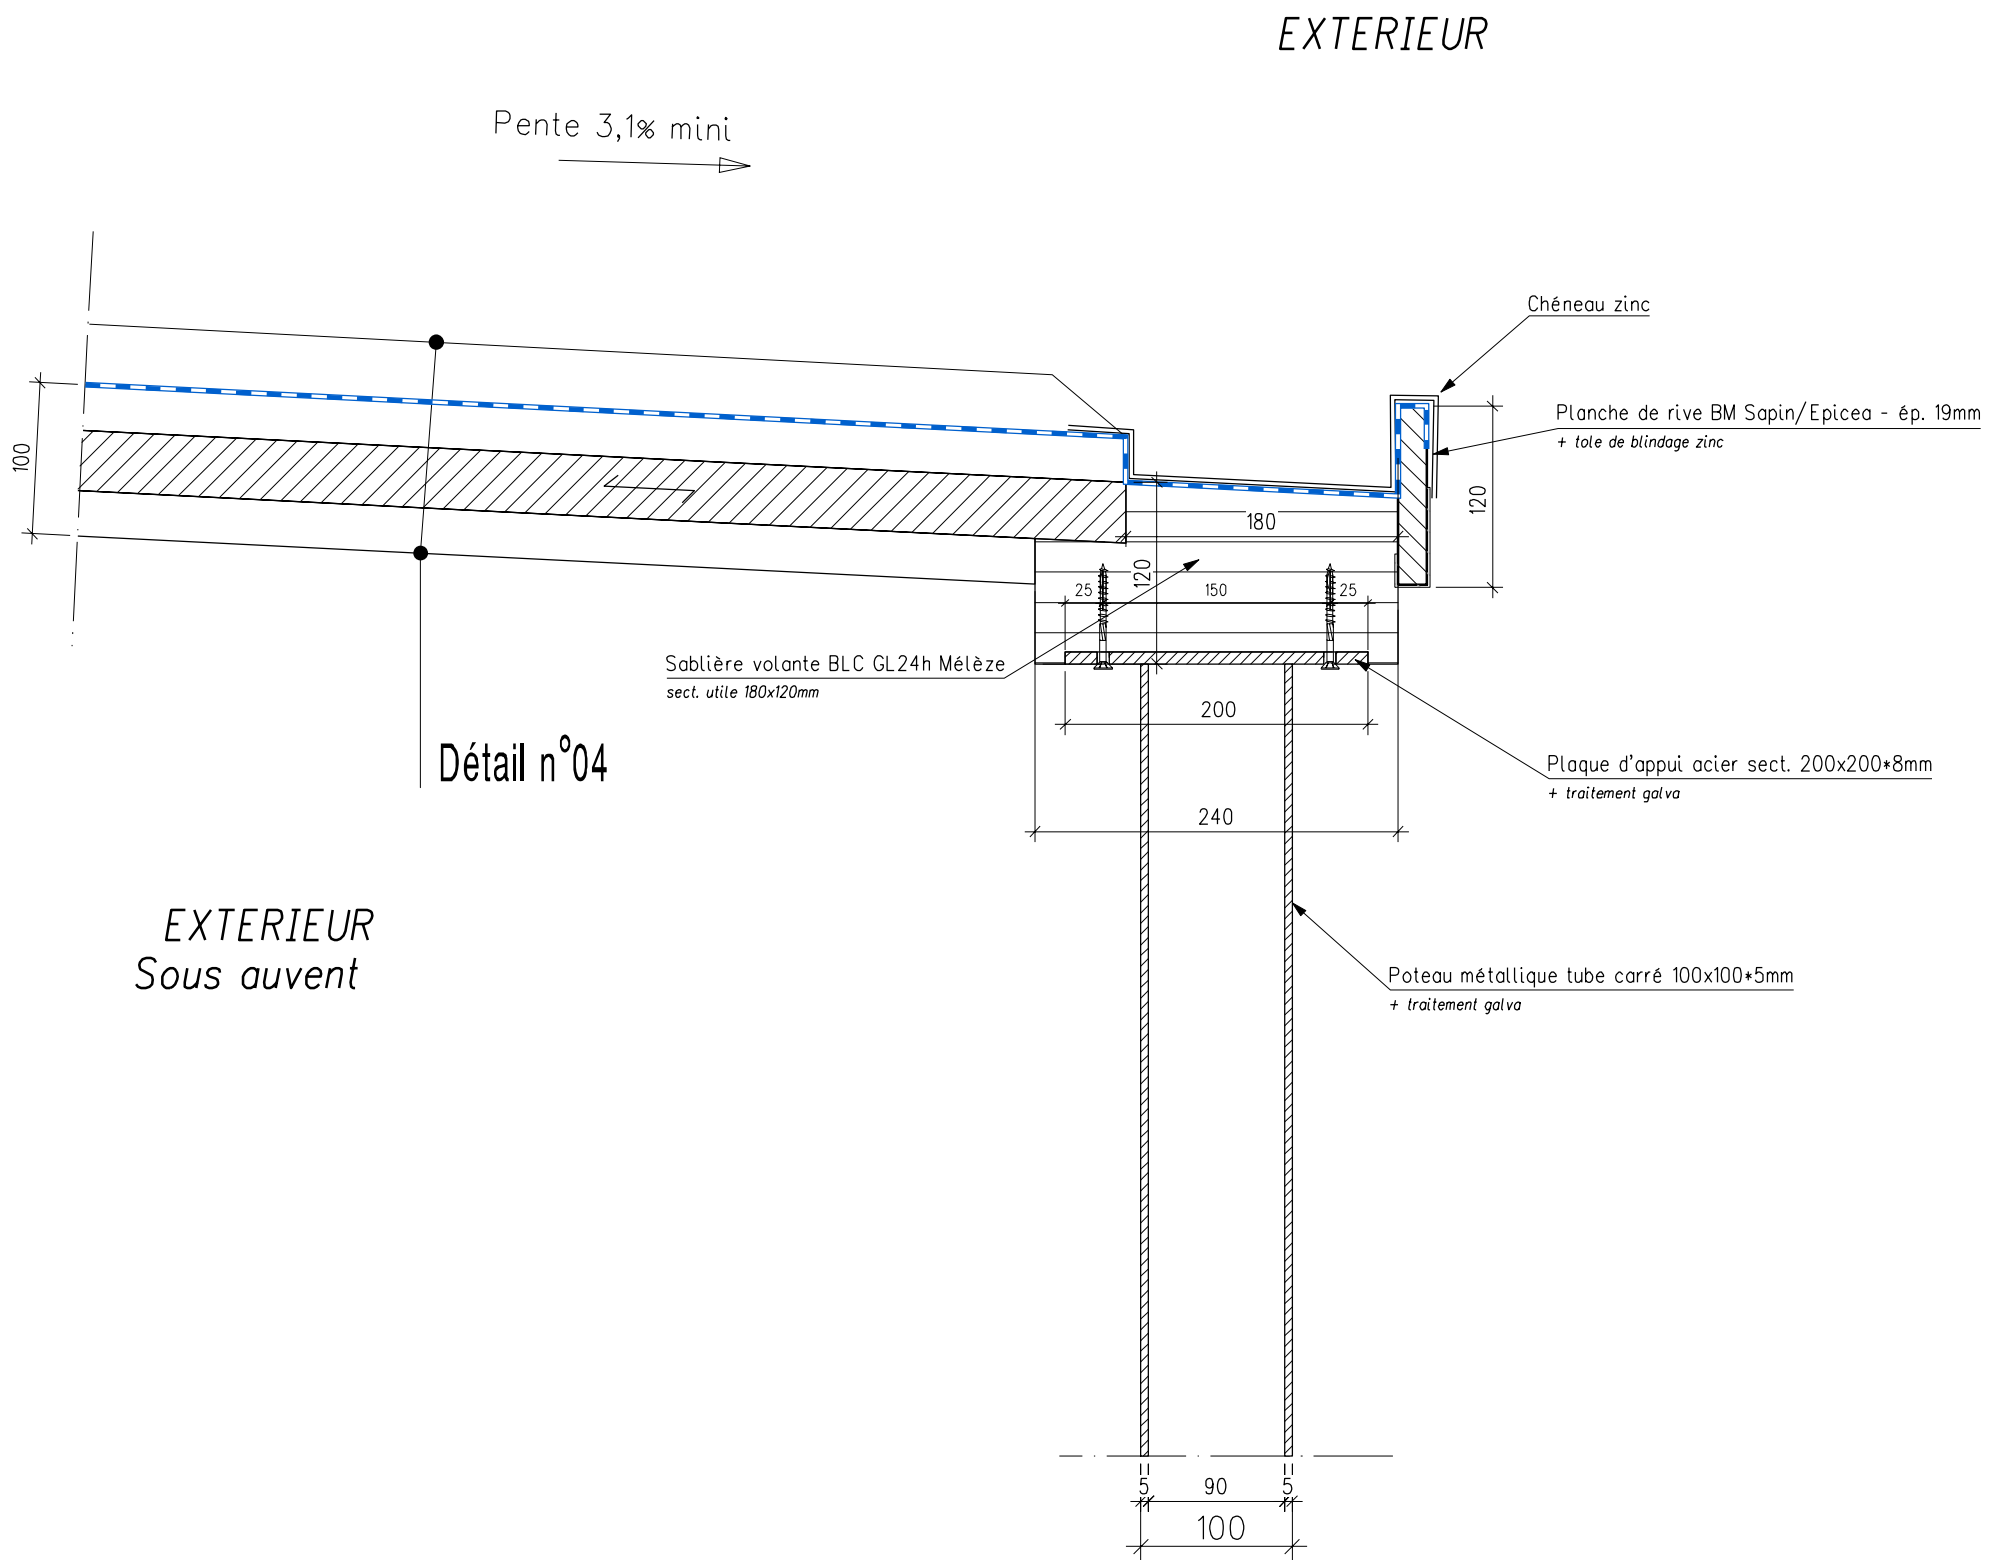

Détail n°16 - Détail de bas de pente toiture auvent

Echelle 1:5





**CHARPENTE
CONCEPT**
INGÉNIEURS ET
DESIGNERS
DU BOIS

288bis, Route de Saint-Julien - CH-1258 PERLY (GENEVE)
17, Chemin du Meitin - CH-1973 NAX (VALAIS, succ.)
8, Rue de Valois - F-75001 PARIS
120, Avenue des Jourdières - F-74800 ST-PIERRE EN FAUCIGNY (Hte-SAVOIE)

Tel	Fax
+41 (0)22 721 10 00	+41 (0)22 721 10 01
+41 (0)21 802 35 35	+41 (0)21 802 36 36
+41 (0)79 213 54 67	
+33 (0)1 42 65 12 60	
+33 (0)4 50 07 60 71	+33 (0)4 50 07 60 72

Dessiné : AJ-0/09/2019
Dernière modif. : [Version B] xx-xx/xx/20xx
Imprimé le : 23.09.2019
(C) Copyright by Charpente Concept SA - Tous nos droits d'auteur restent réservés
lboyer@charpente-concept.com www.charpente-concept.com

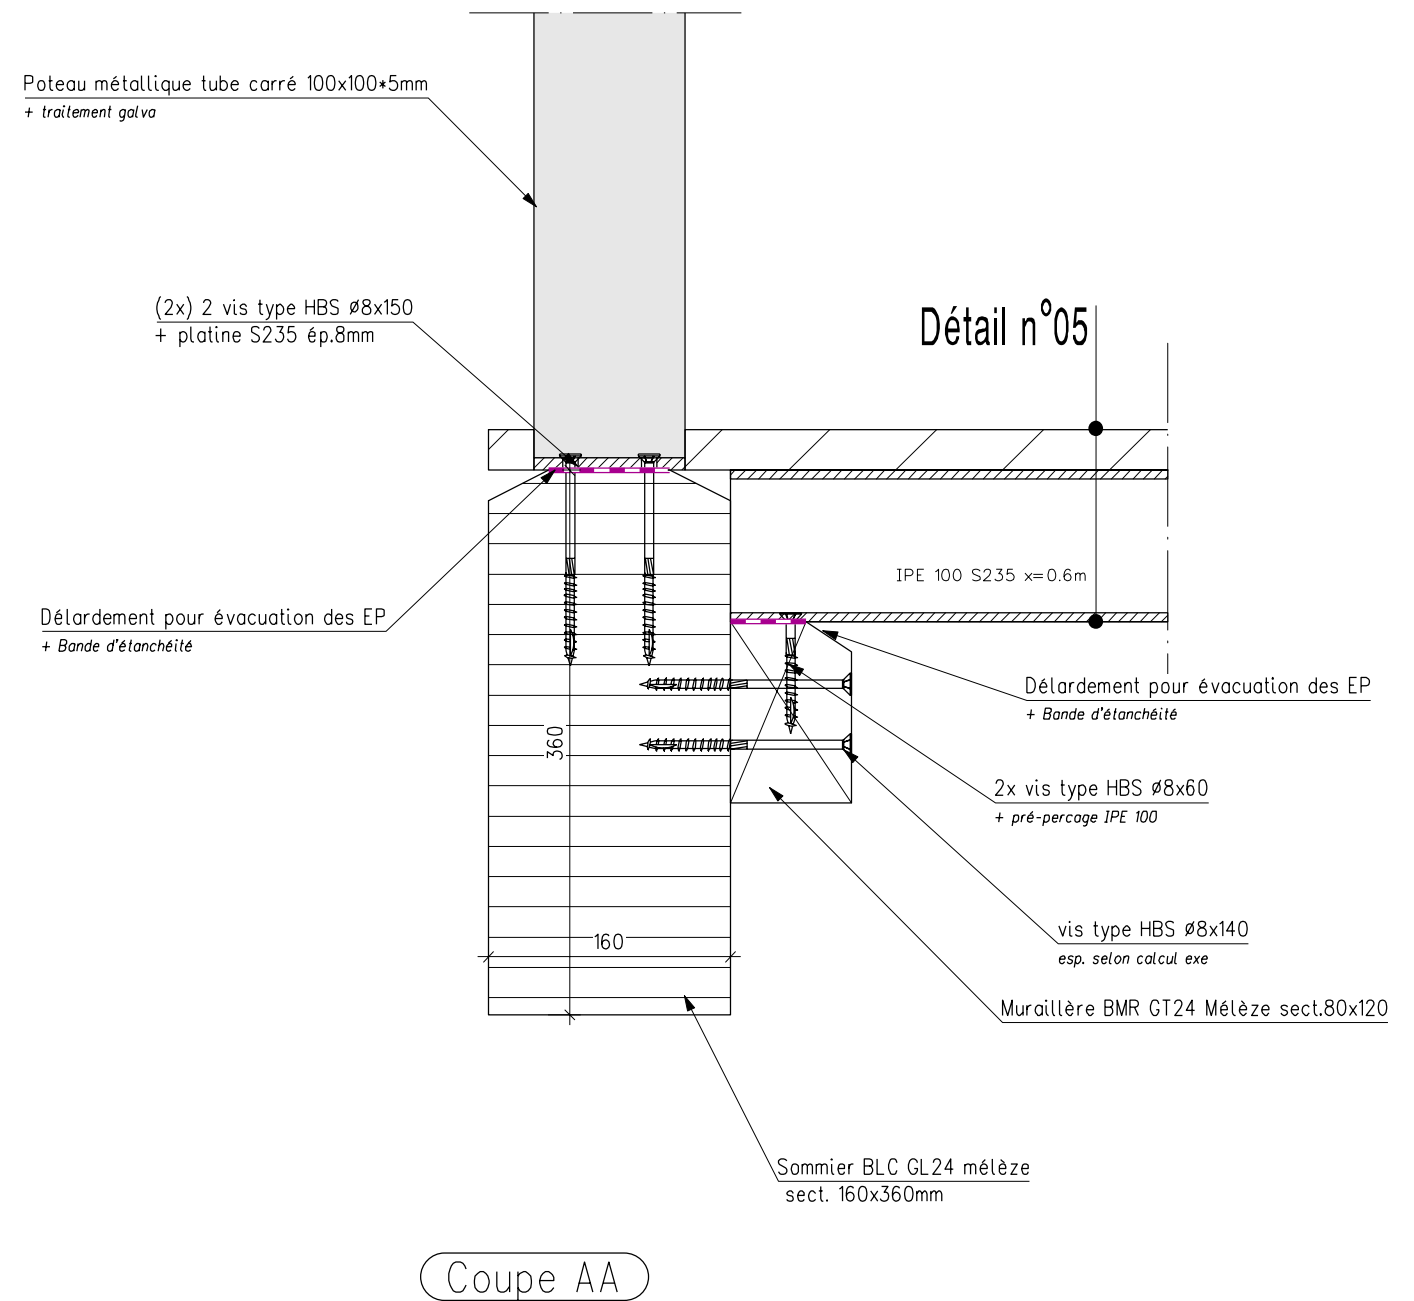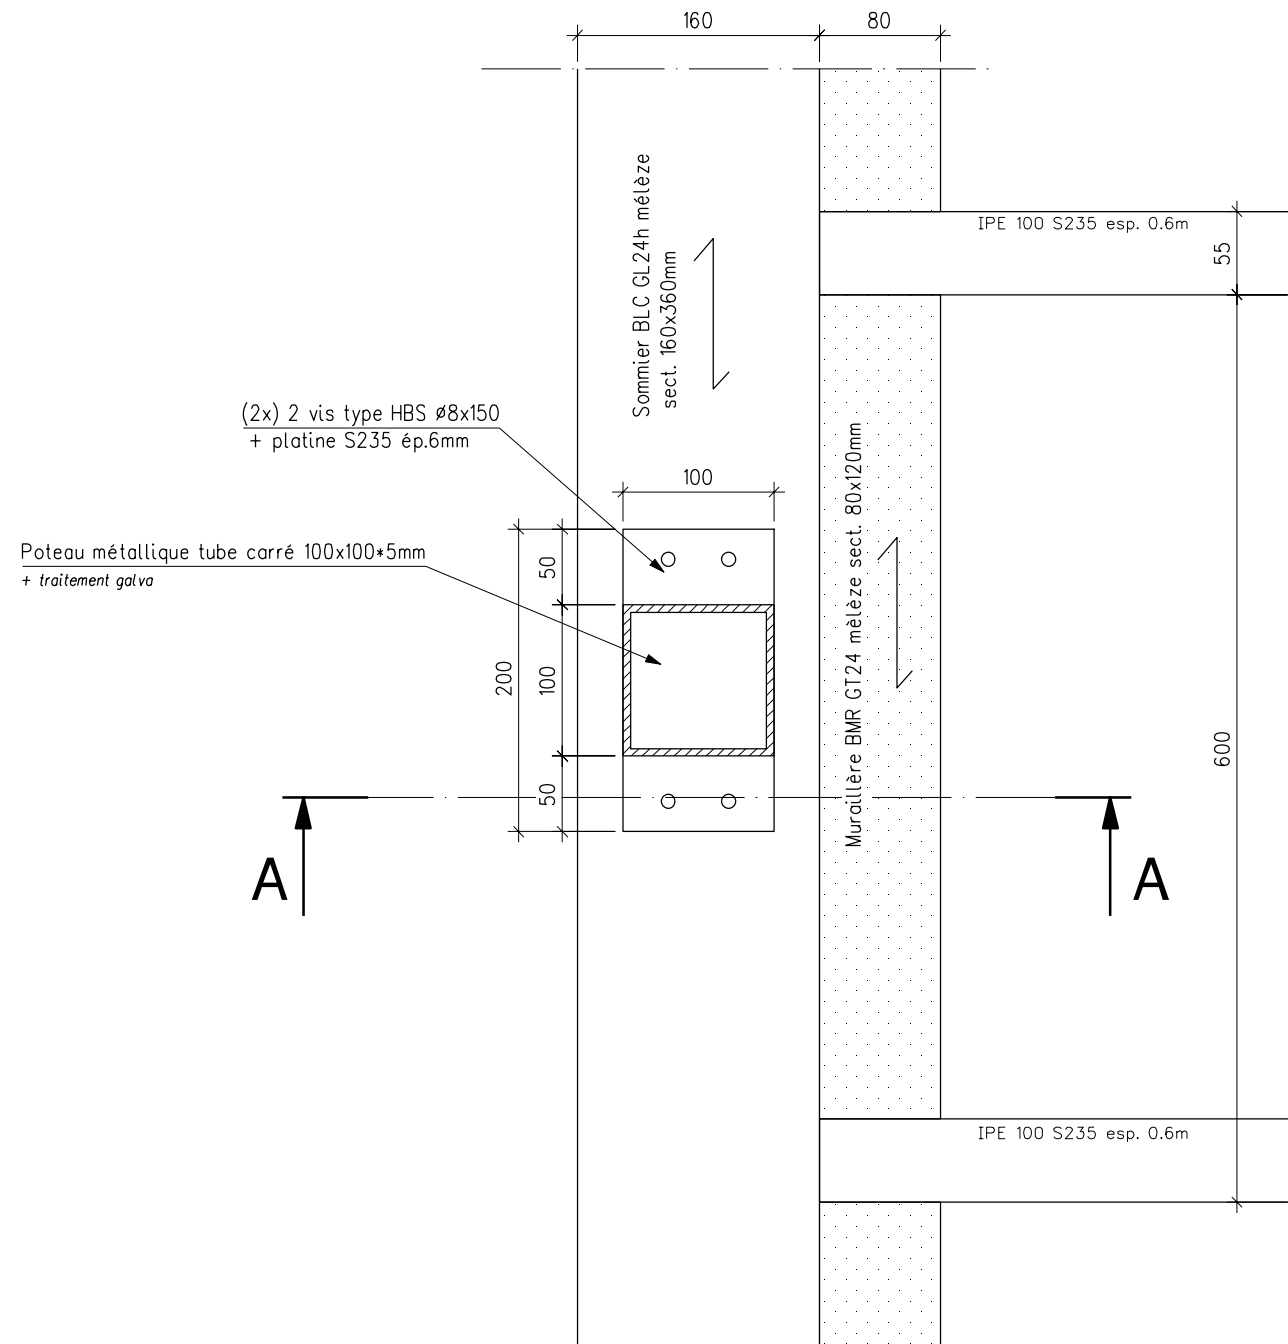

Détail n°17 - Raccord de poteau acier / sommier bois

Echelle 1:5




**CHARPENTE
CONCEPT**
INGÉNIEURS ET
DESIGNERS
DU BOIS

288bis, Route de Saint-Julien - CH-1258 PERLY (GENÈVE)
21, Rue Centrale - CH-1110 MORGES (VAUD)
17, Chemin du Meitin - CH-1973 NAX (VALAIS, succ.)
8, Rue de Valois - F-75001 PARIS
120, Avenue des Jourdiès - F-74800 ST-PIERRE EN FAUCIGNY (Hte-SAVOIE)

Tel	Fax
+41 (0)22 721 10 00	+41 (0)22 721 10 01
+41 (0)21 802 35 35	+41 (0)21 802 36 36
+41 (0)79 213 54 67	
+33 (0)1 42 65 12 60	
+33 (0)4 50 07 60 71	+33 (0)4 50 07 60 72

Dessiné : AJ-02/09/2019
Dernière modif. : [Version B] xx-xx/xx/20xx
Imprimé le : 23.09.2019
(C) Copyright by Charpente Concept SA - Tous nos droits d'auteur restent réservés
lboyer@charpente-concept.com

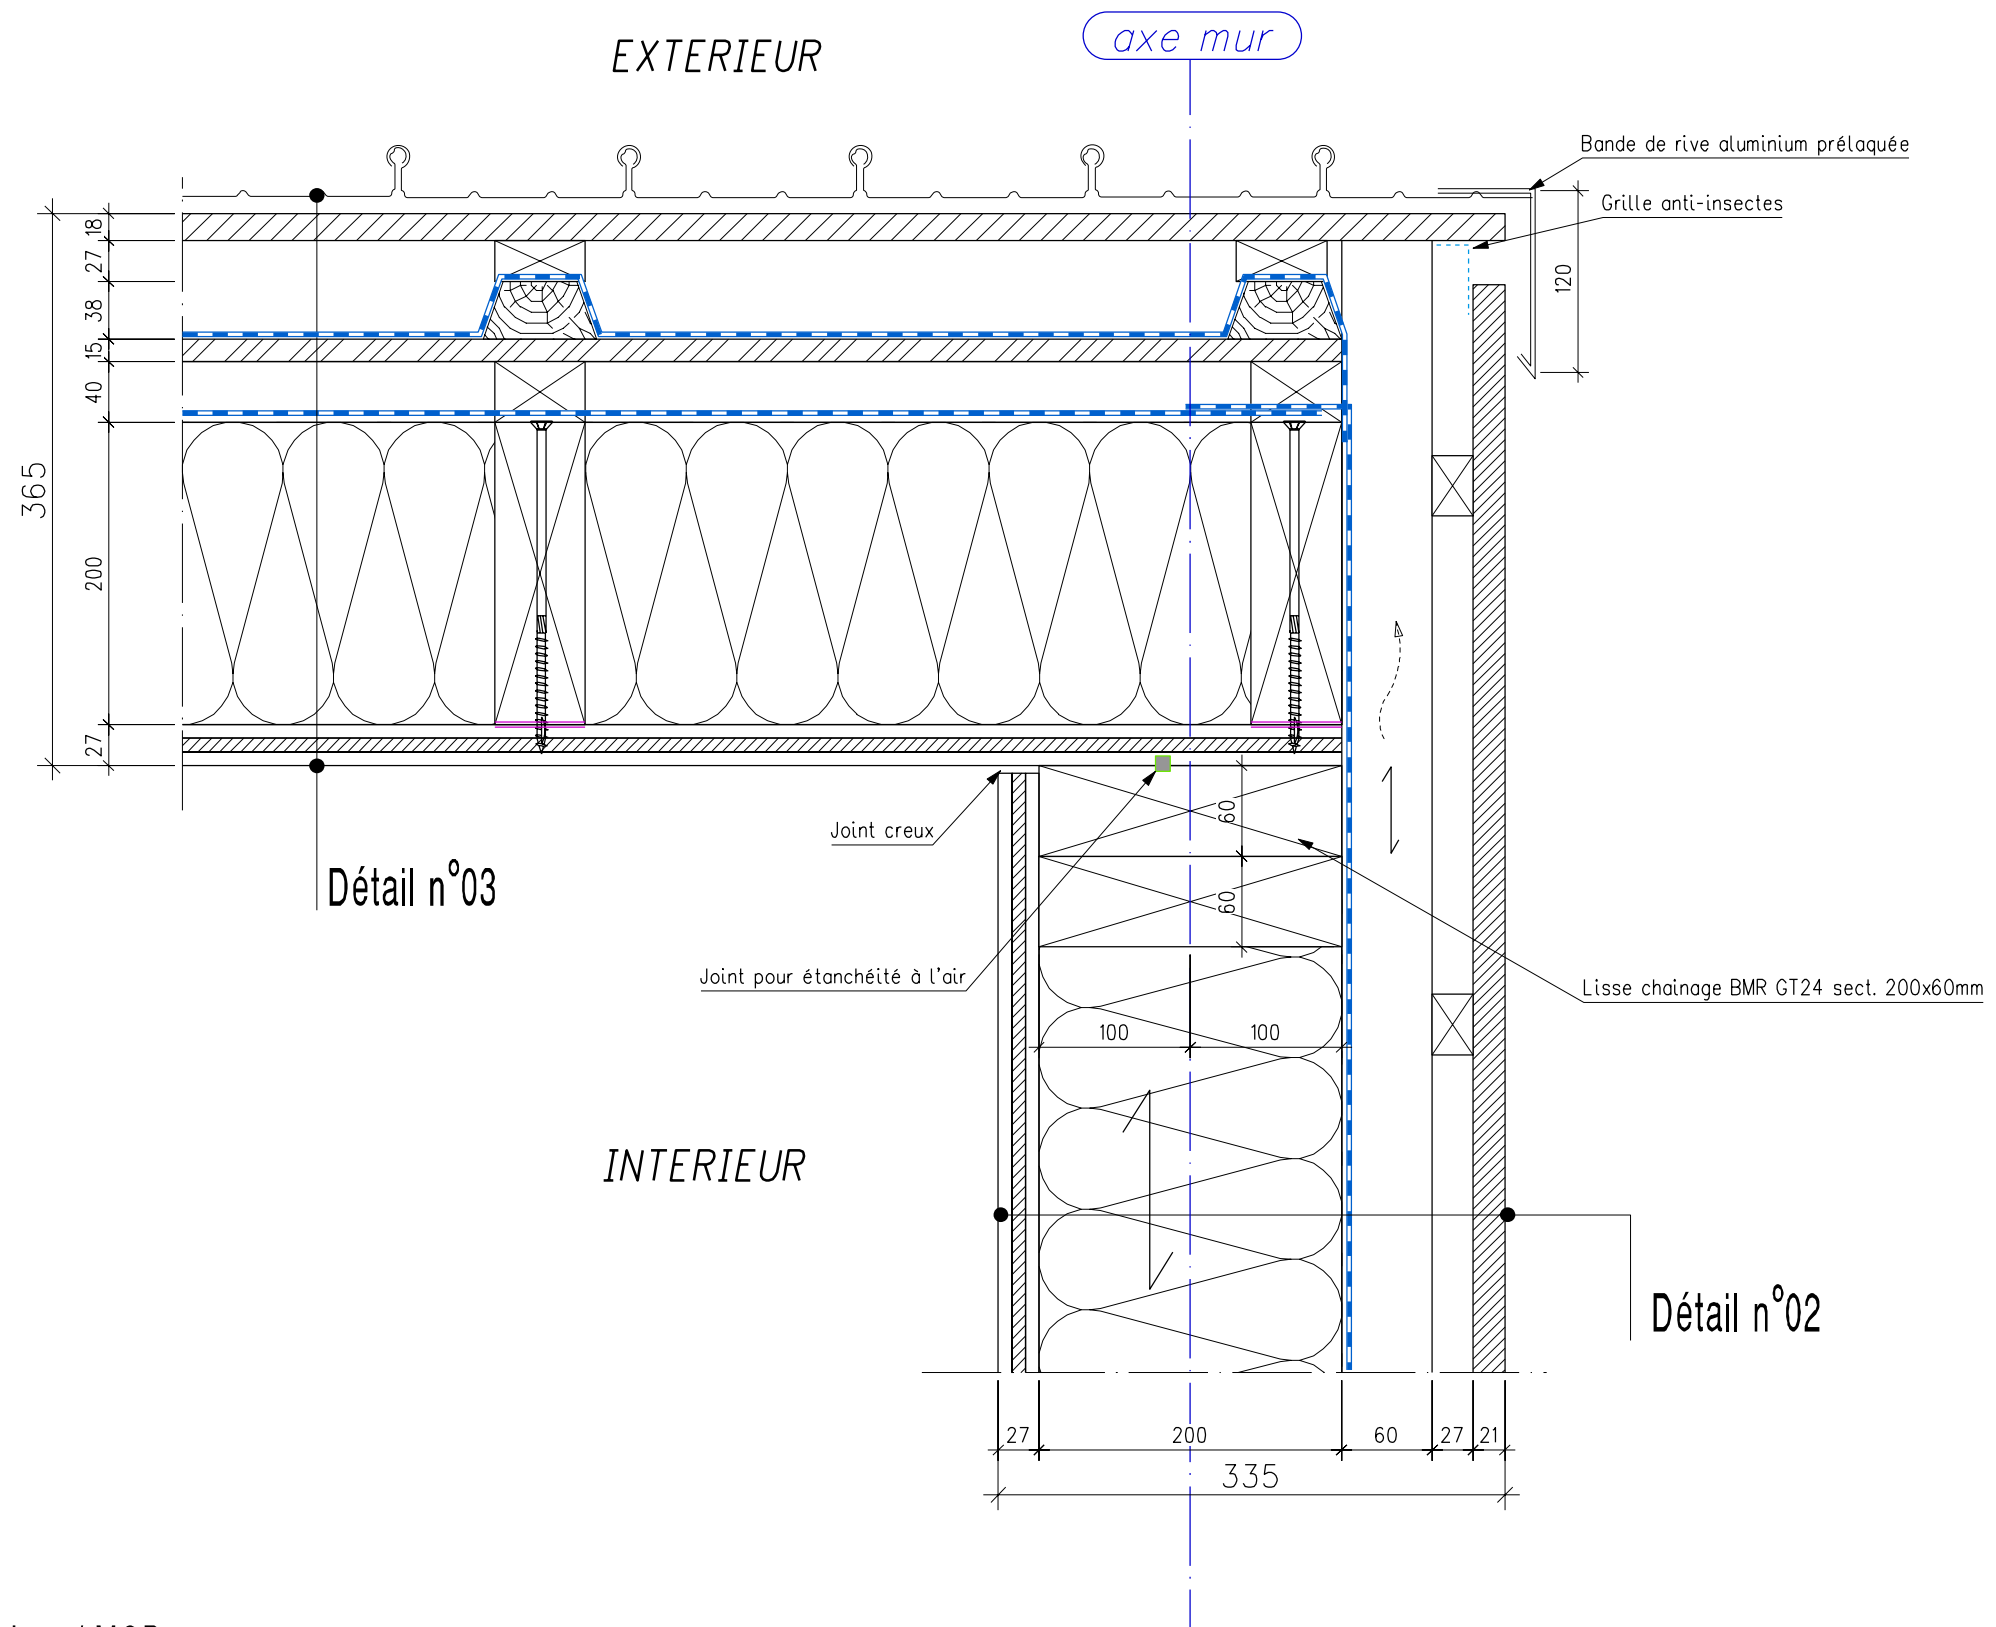

Détail n°18 - Raccord de toiture en rive / MOB

Echelle 1:5



288bis, Route de Saint-Julien - CH-1258 PERLY (GENEVE)
 21, Rue Centrale - CH-1110 MORGES (VAUD)
 17, Chemin du Meitin - CH-1973 NAX (VALAIS, succ.)
 8, Rue de Valois - F-75001 PARIS
 120, Avenue des Jourdiés - F-74800 ST-PIERRE EN FAUCIGNY (Hte-SAVOIE)

Tel	Fax
+41 (0)22 721 10 00	+41 (0)22 721 10 01
+41 (0)21 802 35 35	+41 (0)21 802 36 36
+41 (0)79 213 54 67	
+33 (0)1 42 65 12 60	
+33 (0)4 50 07 60 71	+33 (0)4 50 07 60 72

Dessiné : AJ-02/09/2019
 Dernière modif. : [Version B] xx-xx/xx/20xx
 Imprimé le : 23.09.2019
 (C) Copyright by Charpente Concept SA - Tous nos droits d'auteur restent réservés
 lboyer@charpente-concept.com