Les Garennes sur Loire

alter public

DEPARTEMENT DU MAINE-ET-LOIRE

Commune LES GARENNES-SUR-LOIRE
Commune déléguée de JUIGNE-SUR-LOIRE

URBANISATION DU SECTEUR DE LA NAUBERT

# PLAN DES AMENAGEMENTS PAYSAGERS


D. CHAUVEAU - E. ROUSSEL - A. LANGLOIS
Gérantes/Associées Fondées Inscrites
10, Place Grétry Beaulieu - BP 50070 - CHEMILLE
gérants: D.chauveau@avena-sarl.fr
tél 02 41 30 59 20
fax 02 41 30 08 45
chemille@alter-public.com

Atelier AVENA
Paysage & Environnement
Dir. Aurélien Bonnardière
(en cour d'associé)
Tél 02 41 69 06 95
Fax 02 41 69 16 50
Mail: atelier.avena@wanadoo.fr


| INDICE DU PLAN | DATE | MODIFICATIONS | DESSINE PAR | VISE PAR |
|---|---|---|---|---|
| PRIMITIF ÉTAPE PRINCIPALE | DÉCEMBRE 2020 | | MR | DB |
| | | | | |
| | | | | |

## LEGENDE PLANTATIONS

- Massifs cordons (implantation non exhaustive à adapter selon existant) (VOIR PLANCHE 17)
- Massifs coulée verte (VOIR PLANCHES 15 / 16)
- Massifs zone naturelle / bassins (VOIR PLANCHE 16)
- Massifs Chemin de traverse / Glissière (VOIR PLANCHES 07 / 08 / 09 / 10)
- Massifs vélos secondaires - Stationnements / Placette (VOIR PLANCHES 11 / 12 / 13 / 14)
- Haies zone vertes (VOIR PLANCHE 06)
- Nettoyage strato arbustive existante
- Engazonnement
- Pavés joints gazon (Structure au fur VRD)
- Arbres en cépée (VOIR PLANCHES 18 / 19 / 20)
- Arbres en tige (VOIR PLANCHES 18 / 19 / 20)
- Arbres existants
- Zone humide préservée
- Arbres existants conservés au cas par cas

## LEGENDE CLOTURES MAÇONNERIE ET EQUIPEMENT
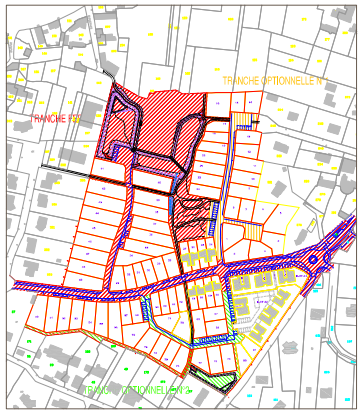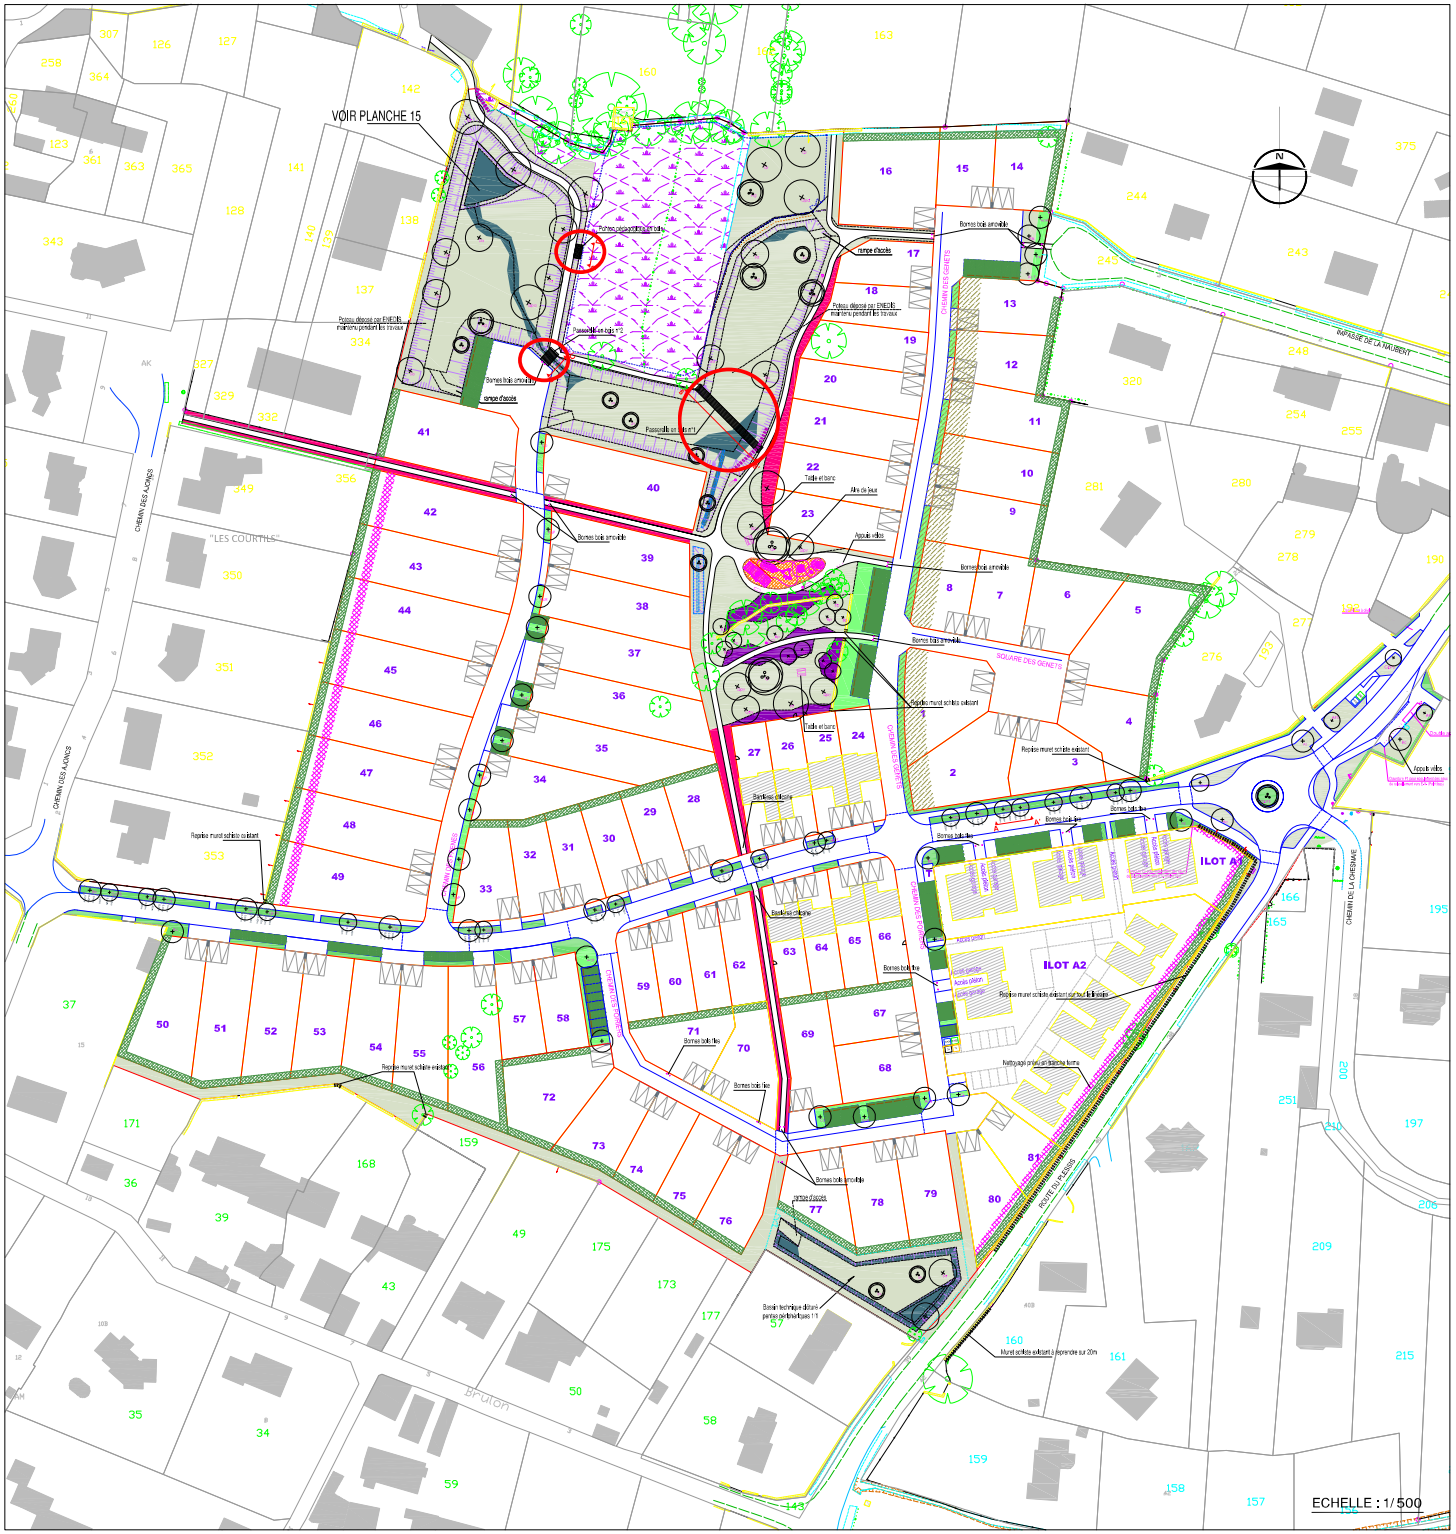
- Soubassement pallis et piliers schiste H: 0,60m max (VOIR PLANCHE 01)
- Grillage de soubassement en schiste H: 1,00m L: 0,50m
- Reprise mur schiste existant conservé
- Murets techniques en schiste coulés / dépôts (VOIR PLANCHE 02)
- Passerelle pilotis / Ponton pédagogique en bois (VOIR PLANCHES 03 / 04 /05)
- Portail métallique L: 3m / L: 1,20m hauteur grillage soudé
- Clôture grillage soudé H: 1,20m
- Portail métallique L: 3,00m H: 1,20m hauteur grillage à mailles
- Clôture grillage à mailles H: 1,20m
- Mobilier (bordure chicane, banc, corbeille, borne, appui vélo)
- Bordure métallique
- Butée de stationnement
- Sol amortissant en copeaux de bois