


# DÉTAIL BB' (VUE DE FACE) Passerelle en bois n°1 (ECHELLE 1/75)

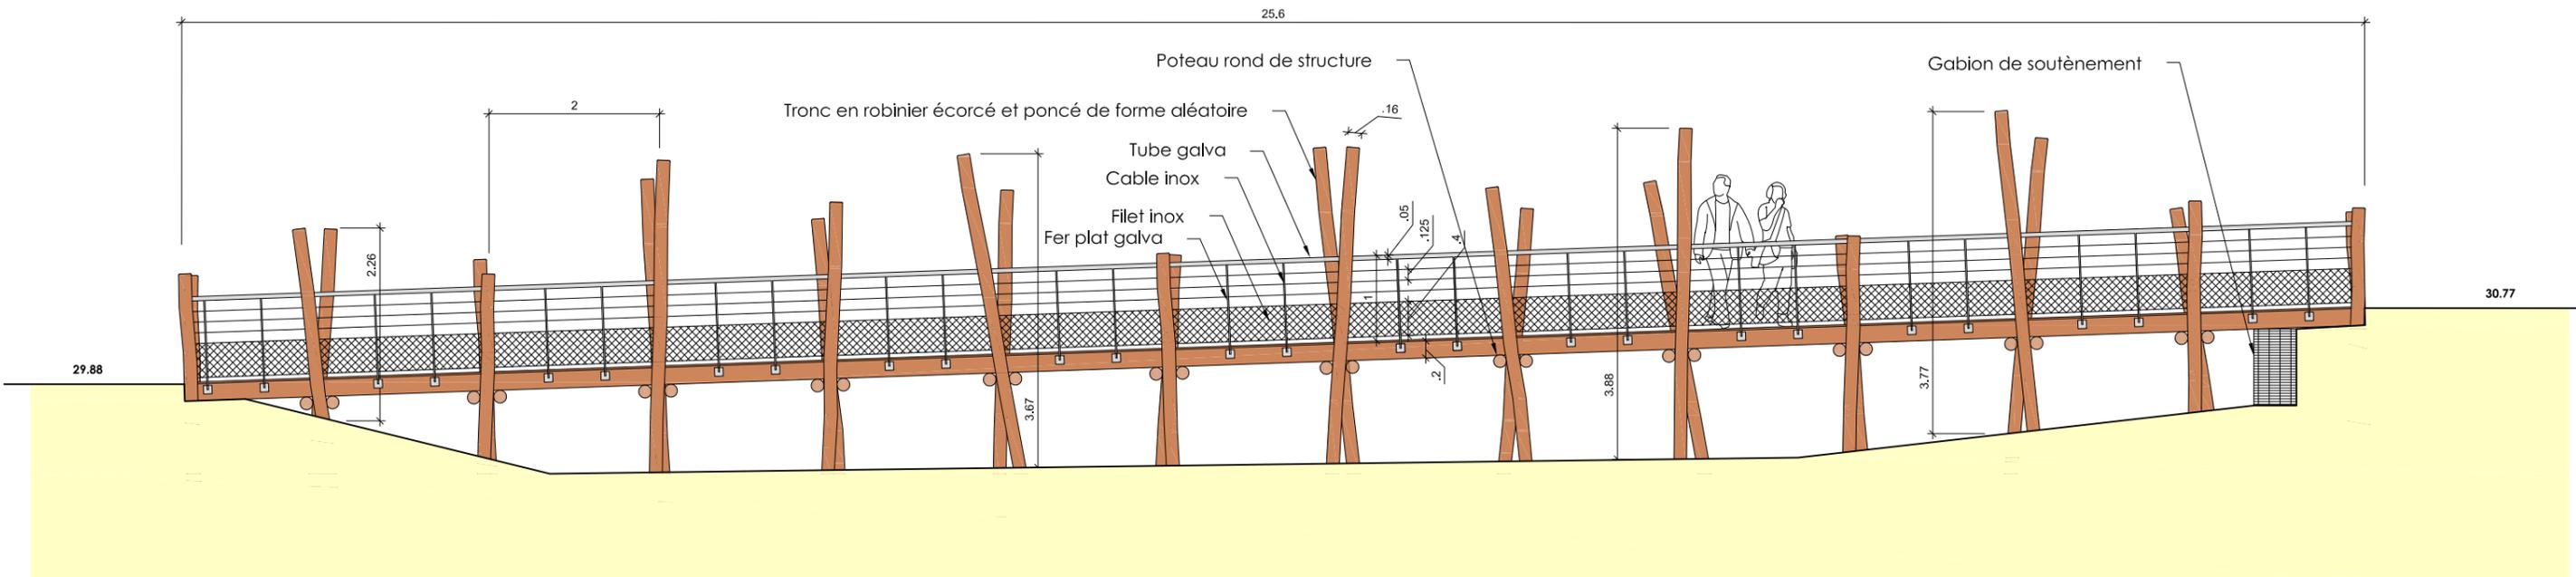

# VUE DE PROFIL (ECHELLE 1/50)

