


RENOVATION DE LA MAIRIE DE SALLEBOEUF
3 Avenue de la Tour 33370 SALLEBOEUF
Maitre d'Ouvrage : COMMUNE DE SALLEBOEUF

DCE / PRO
MAI 2022

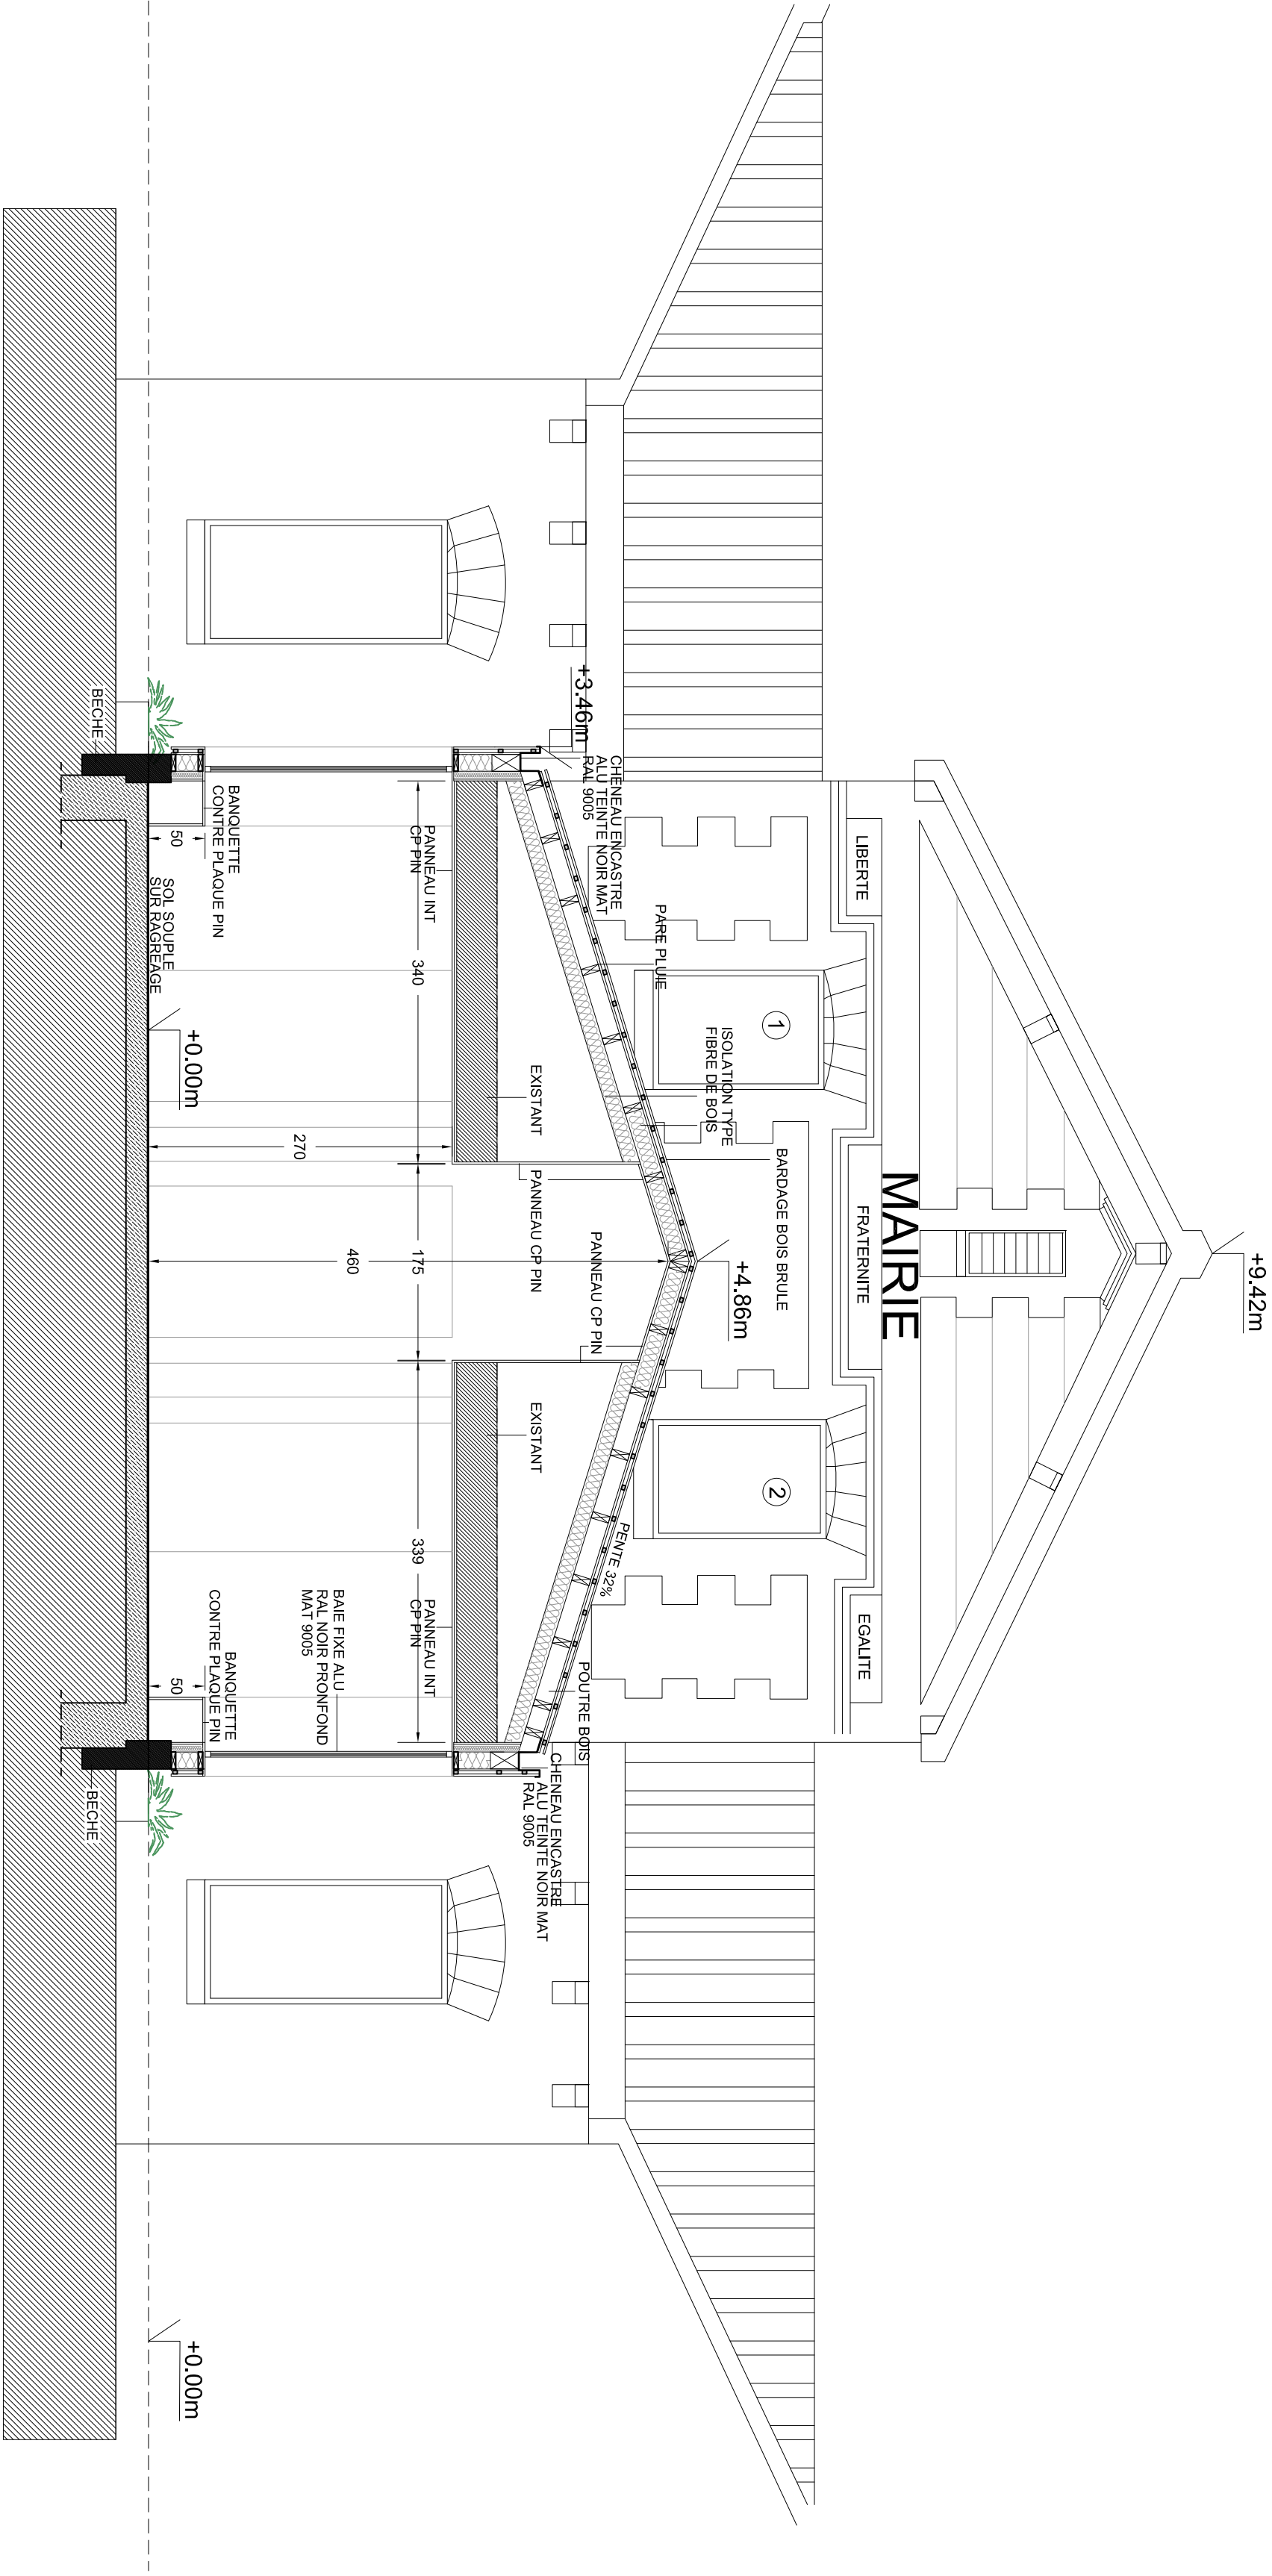

COUPE AA' PROJET