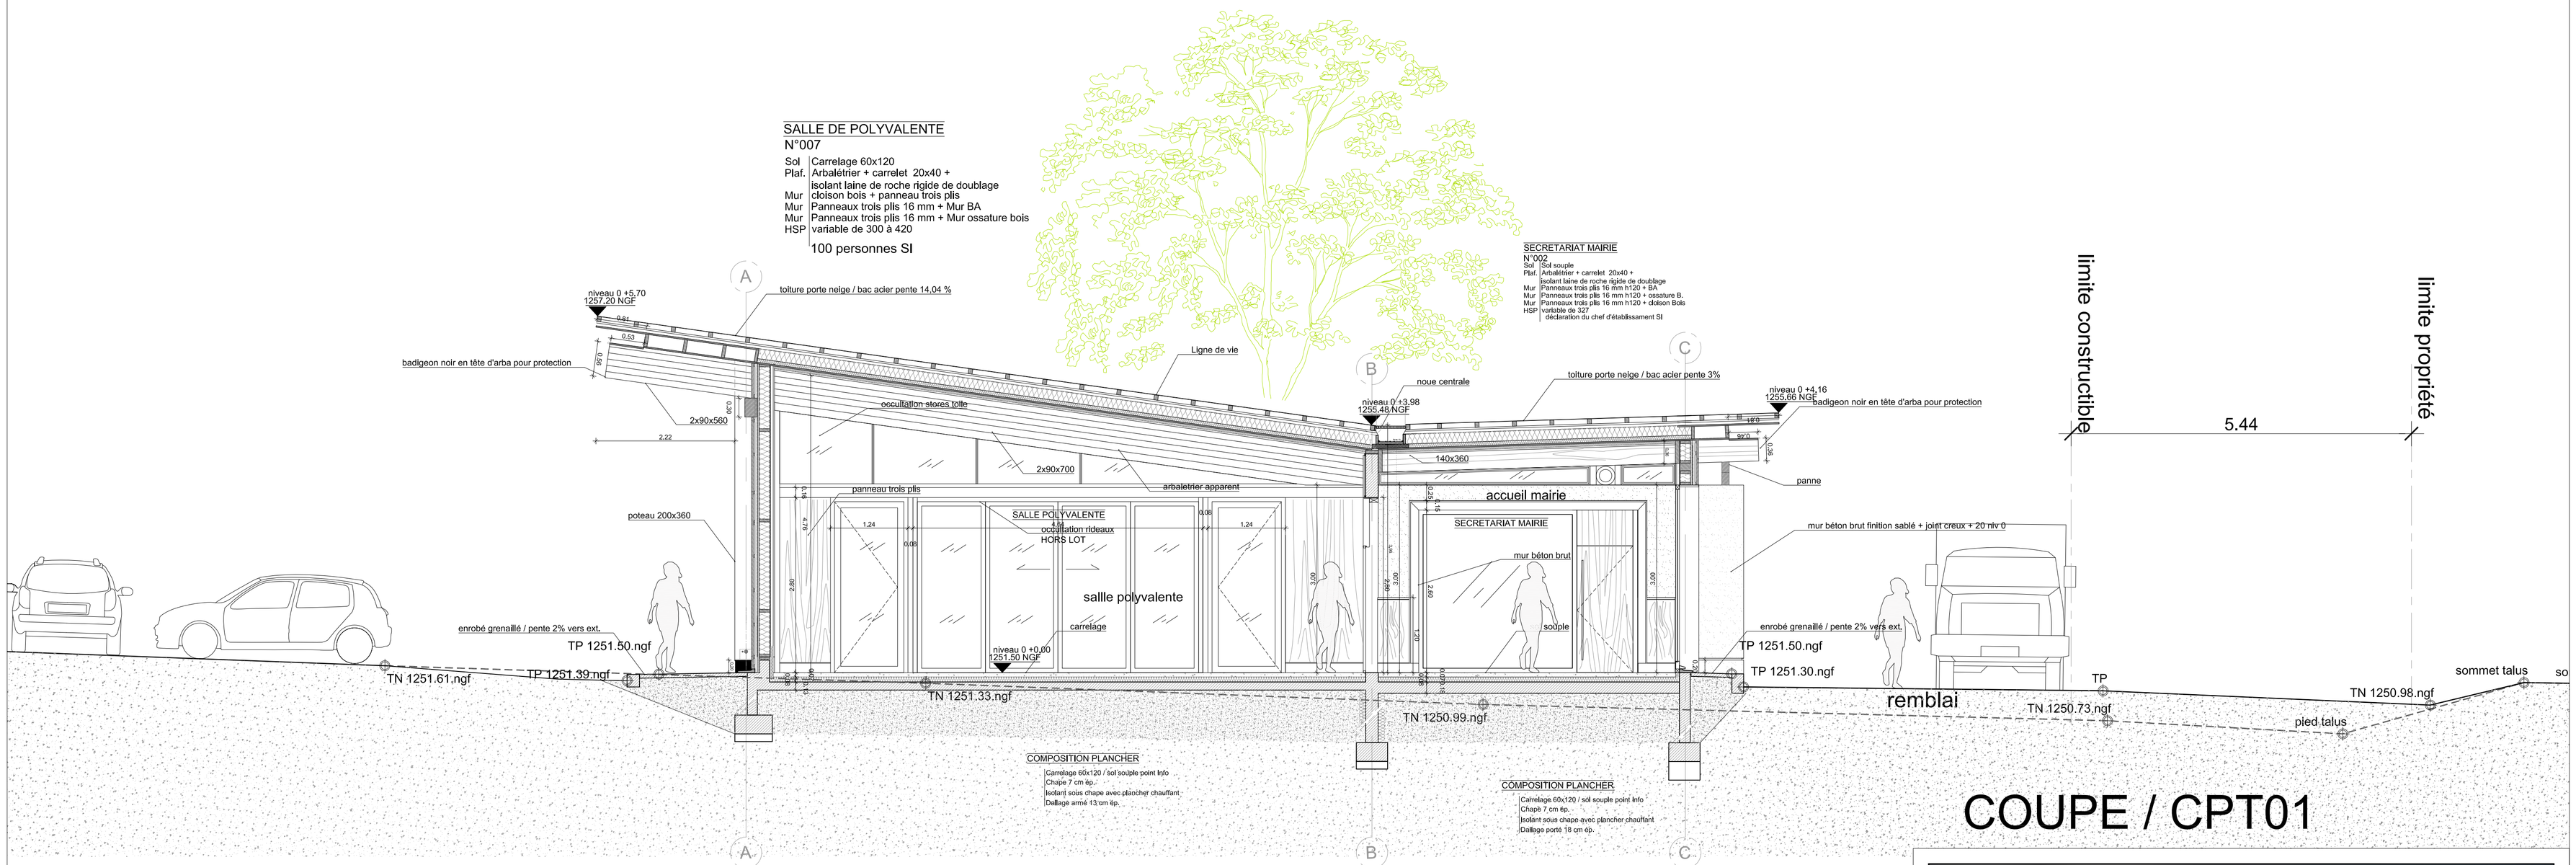

COUPE / CPT01

COUPE / CPT04

CONSTRUCTION DE LA MAISON DE CELLIERS

- Indice 00

MAÎTRE D'OUVRAGE
Commune de la Léchère
Village 92, 73260 LA LECHERE
tél: 04 79 22 52 04

MAÎTRISE D'ŒUVRE
Atelier CHORON PELLICIER – Architecte
843 Avenue de Tarentaise
73210 AIME LA PLAGNE
tél: 04 79 55 67 63

ACTIF – BET FLUIDE/THERMIQUE
32 Avenue F. Roosevelt
73100 AIX LES BAINS
tél: 04 79 34 17 67

ECC – ECONOMISTE
774 Avenue du Château
73600 SALINS LES THERMES
tél: 04 79 24 31 65

ARBORESCENCE – BET STRUCTURE BOIS
451 route Montrigon
73700 BOURG st MAURICE
tél: 04 79 07 96 54

STEBAT – BET STRUCTURE BETON
67 ch. de la charette
73200 ALBERTVILLE
tél: 04 79 10 42 15

SOCOTEC – CONTROLEUR TECHNIQUE
47 place Caffe
73000 CHAMBERY
tél: 06 19 64 54 35

2 SAVOIE GEOTECHNIQUE – GEOTECHNIQUES
2044, route de Tours
73200 Albertville
tél: 09 83 26 41 14

COUPES_CPT01_CPT04		ECHELLE 1/50	PHASE / DCE 05
CODE AAD	AFFAIRE MAISON DE CELLIERS	Maître d'ouvrage : Commune de la Léchère	DATE Fevrier–2017

843, avenue de Tarentaise – 73210 Aime la Plagne / T. 04 79 55 67 63 / Véronique CHORON PELLICIER