


FACADE_EST

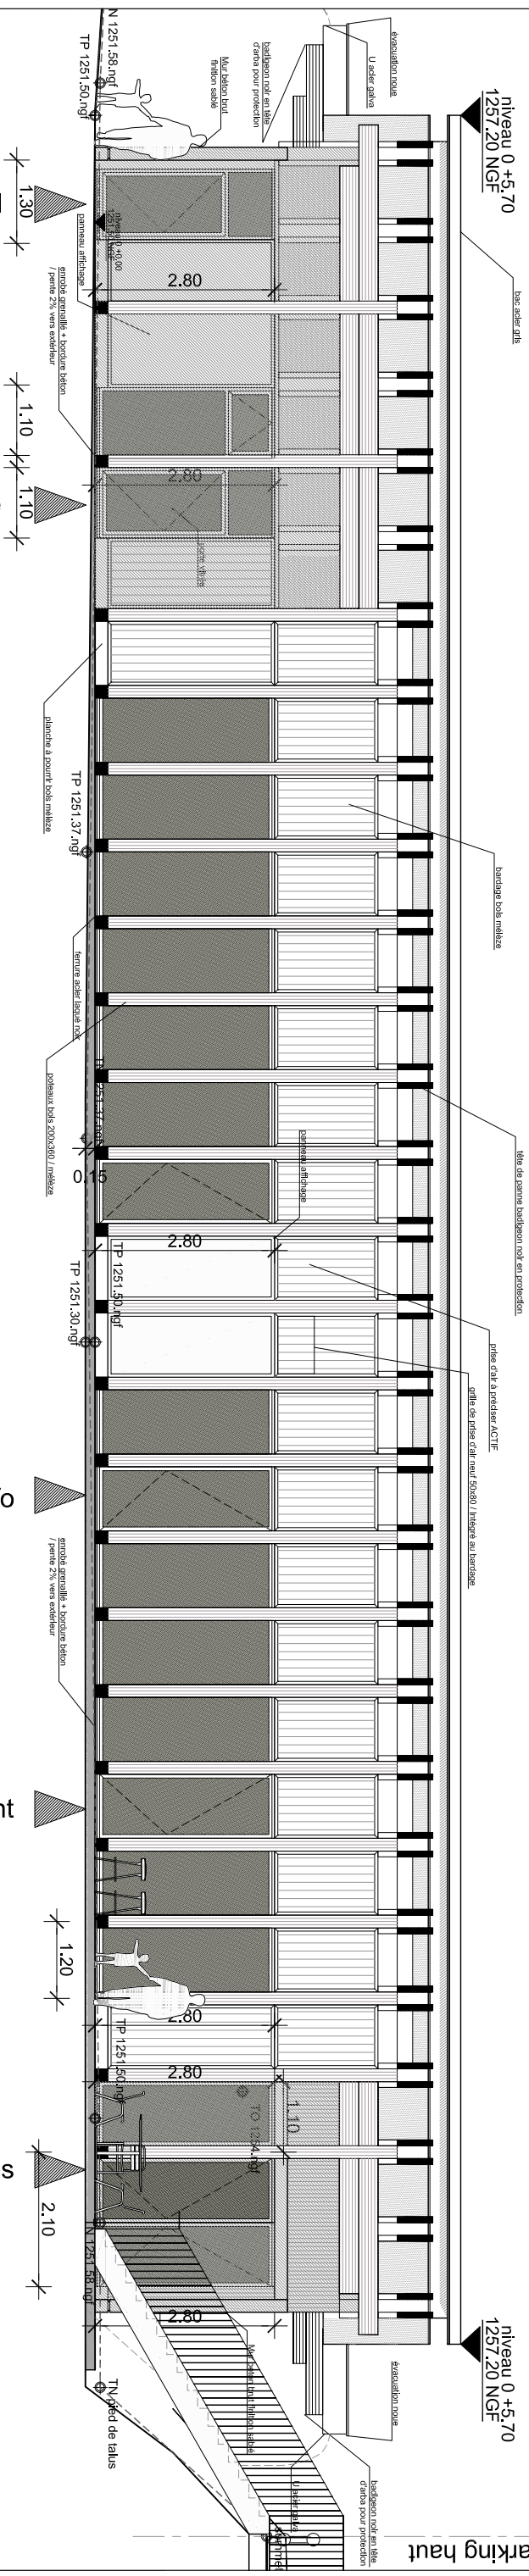

FACADE_OUEST

accès salle du conseil

accès secretariat mairie

accès point info

accès restaurant

accès location de skis

FACADES_EST_OUEST

CODE AFFAIRE : MAD MAISON DE CELLIERS

Maître d'ouvrage : Commune de LA LECHERE

DATE : Décembre-2016

PHASE / PC

PC5-2

843, avenue de Tarentaise - 73210 Aime la Plagne / T. 04 79 55 67 63 / ATELIER CHORON PELLICIER ARCHITECTE