

BORDEAUX METROPOLE

FLOIRAC

FLOIRAC ZAC DES QUAIS REALISATION DE LA QUATRIEME PHASE DU PROGRAMME DES EQUIPEMENTS PUBLICS - VOIE EYMET



MAITRISE D'OUVRAGE

BORDEAUX METROPÔLE

MAITRE D'OUVRAGE

Esplanade Charles de Gaulle 33076 Bordeaux

MAITRISE D'OEUVRE

BASE

PAYSAGISTE URBANISTE MANDATAIRE

76 rue Mandron 33000 BORDEAUX

SUEZ

BET VRD

2A avenue de Berlingan BP 50004 33166 Saint-Médard-en Jalles Cedex

INDICE	DATE	MODIFICATION	INDICE	DATE	MODIFICATION

FLOIRAC ZAC DES QUAIS - Voie Eymet
2.4 Carnet détails des ouvrages d'art, du mobilier et des agrès

PHASE
DCE
DATE
11/06/2021

EMETTEUR	DESSINATEUR	TYPE	CODE	EHELLE	FORMAT	INDICE
base	PAY	DOC	PAY-MOB-DET	divers	A3	0

LOT 1 :

Arceau vélo
Borne foraine
Borne escamotable
Borne arrêt minute
Potelets métalliques
Potelets amovibles
Potelets PMR
Corbeille
Fontaine à boire
Terrain de pétanque Place Anciens Combattants



LOT 3 :

Table di pique nique y compris bancs
Table de pique nique y compris bancs (variante exigée)
Transat
Meridienne (variante exigée)
Table de pingpong
Banc type 1
Banc type 2
Câble x tend pour plantes grimpantes
Banc double pectoraux
Banc double abdominaux
Structure multi-agrès
Ganivelle
Palissade bois
Clôture en treillis soudé + portail
Cordelette garde-jambe (PSE)
Potelets bois


LOT 4 :

Passerelle en caillebotis métallique vers Sente Gaston Cabanne
Passerelle en caillebotis métallique vers Résidence Aquitanis (PSE)
Treille métallique Place Anciens Combattants
Passerelle bois vers Résidence Aquitanis
Passerelle bois vers îlot N2
Passerelle bois vers Prairie
Ponton bois sur Rivière sèche
Belvédère bois sur Bois Frais
Gradins bois sur Prairie
Estrade bois sur Prairie
Banquette sur mesure, Halte de la Promenade nature

plan du platelage 100e

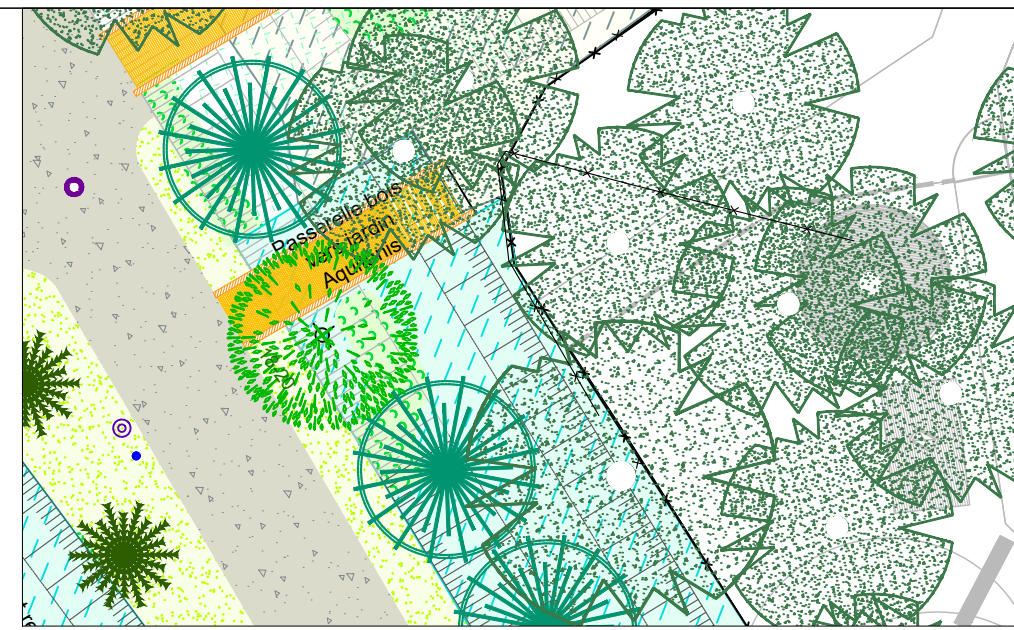
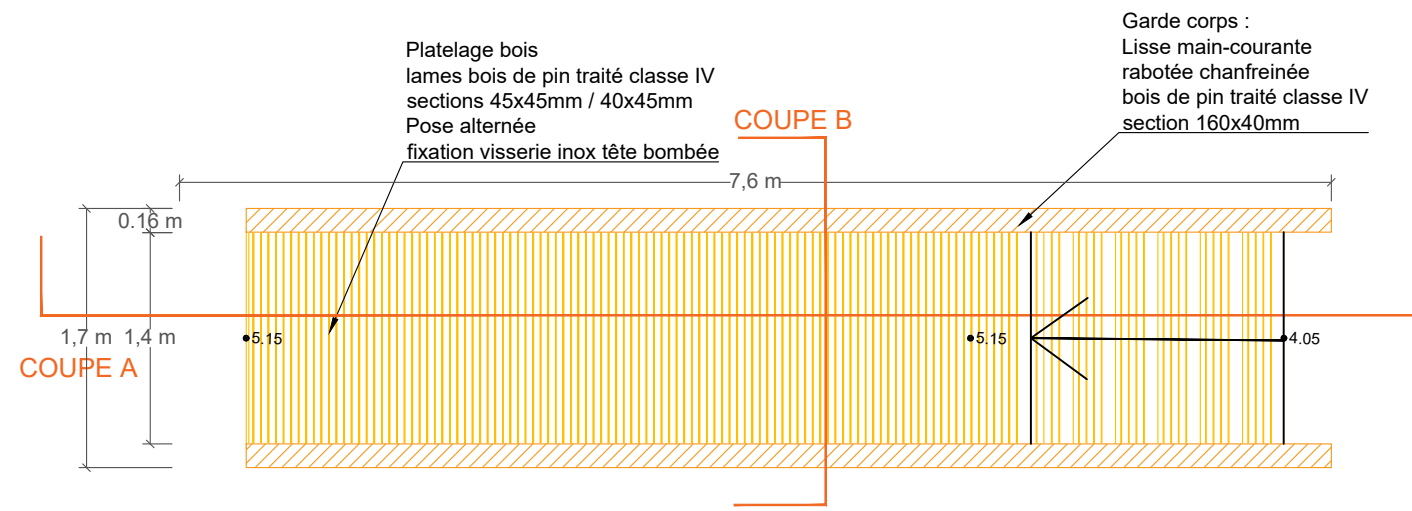


plan des structures 100e


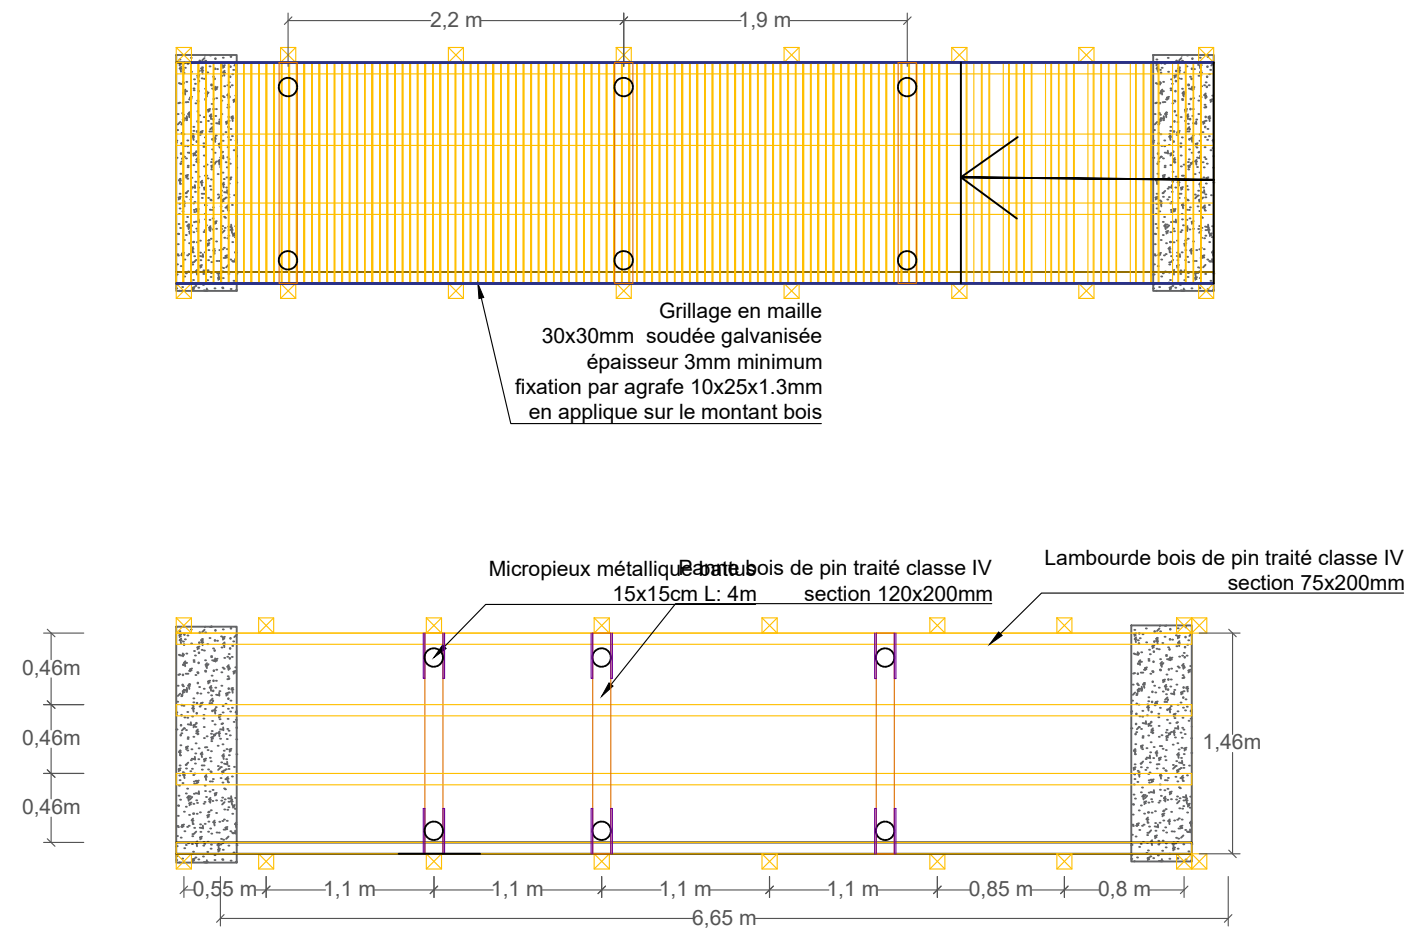


Les plans d'exécution seront à la charge de l'entrepreneur après toutes les vérifications nécessaires à la qualité des ouvrages


coupe A 50e

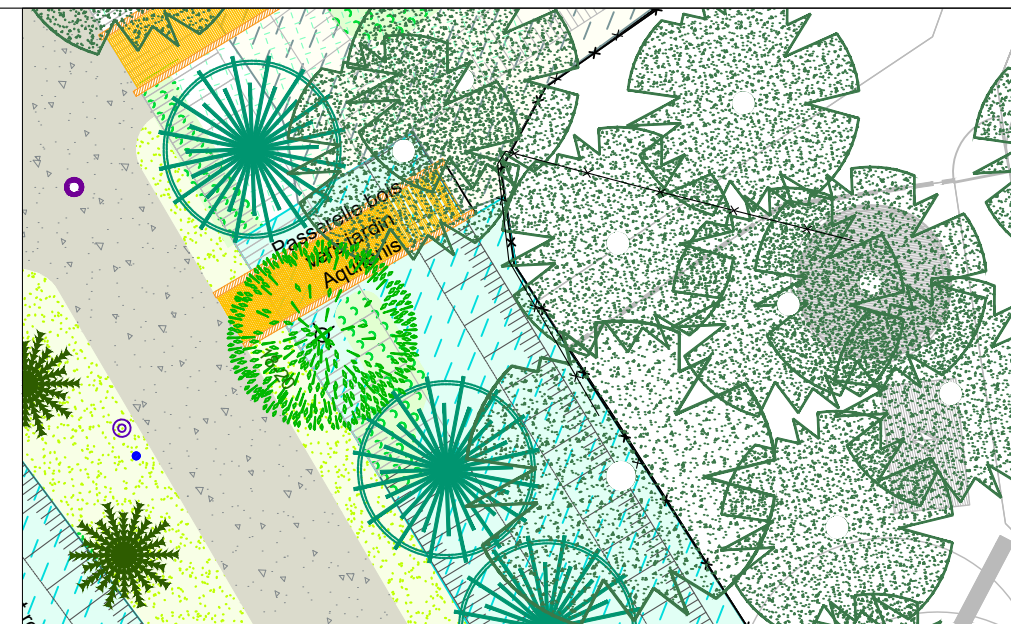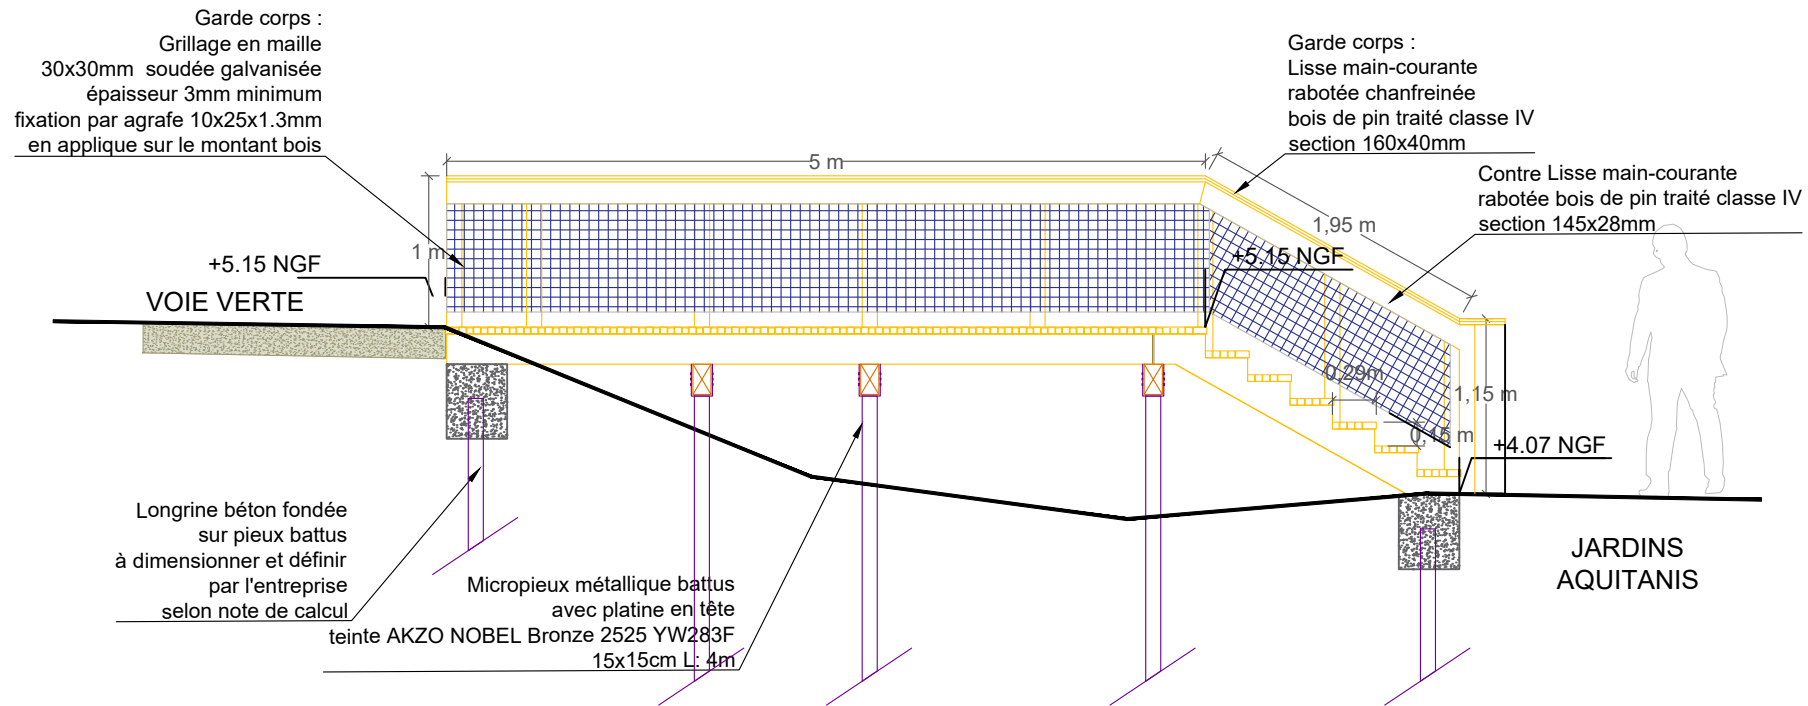

coupe B 50e

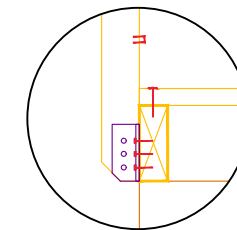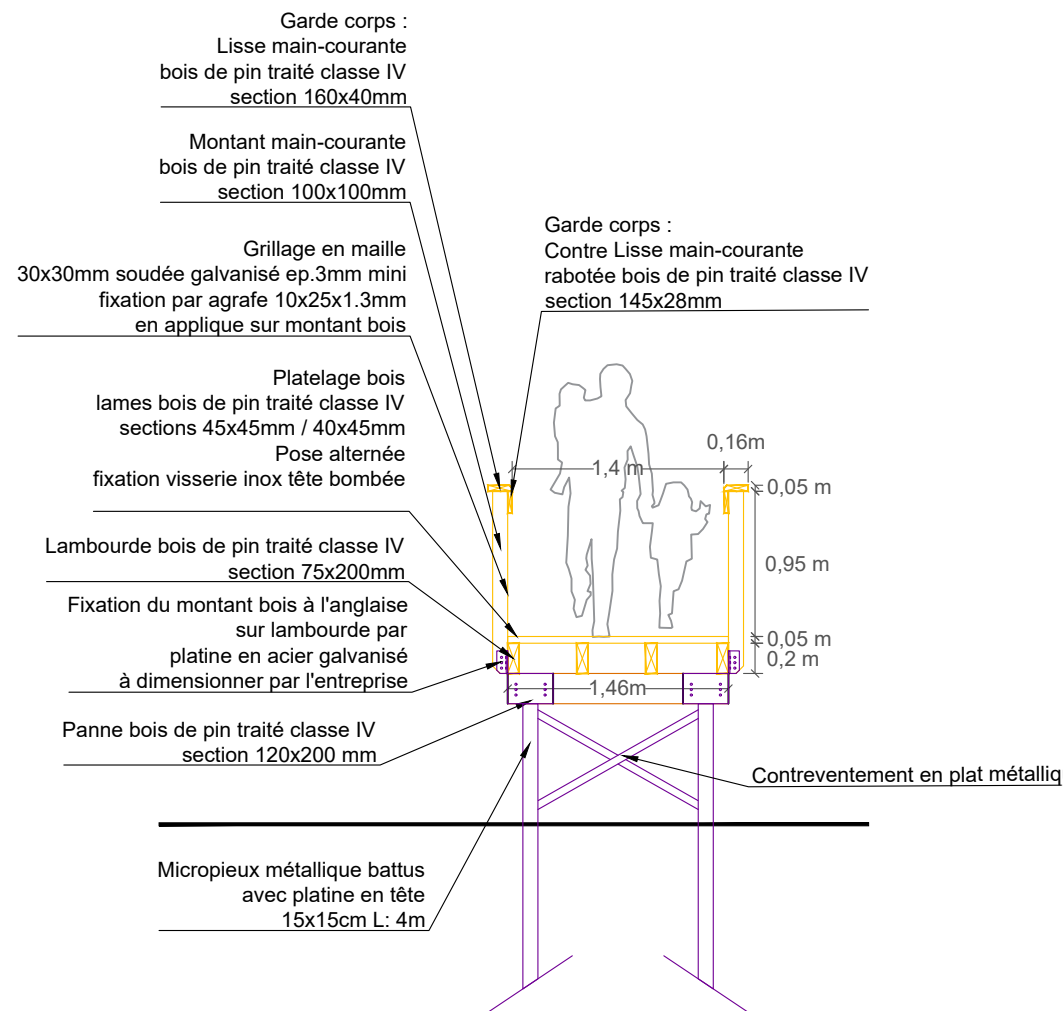



Fixation montants
à l'anglaise sur
lambourdes

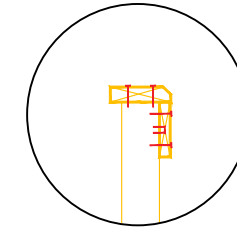


Sécurisation de la
maille par une
contre-lisse en
placage

Les plans d'exécution seront à la charge de l'entrepreneur après toutes les vérifications nécessaires à la qualité des ouvrages

plan du platelage 100e


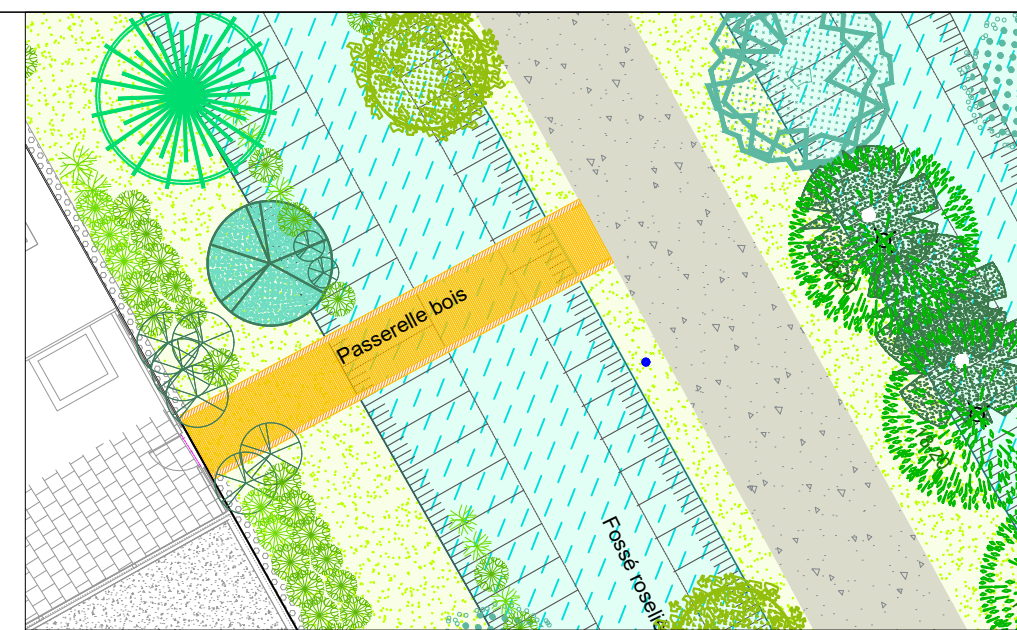
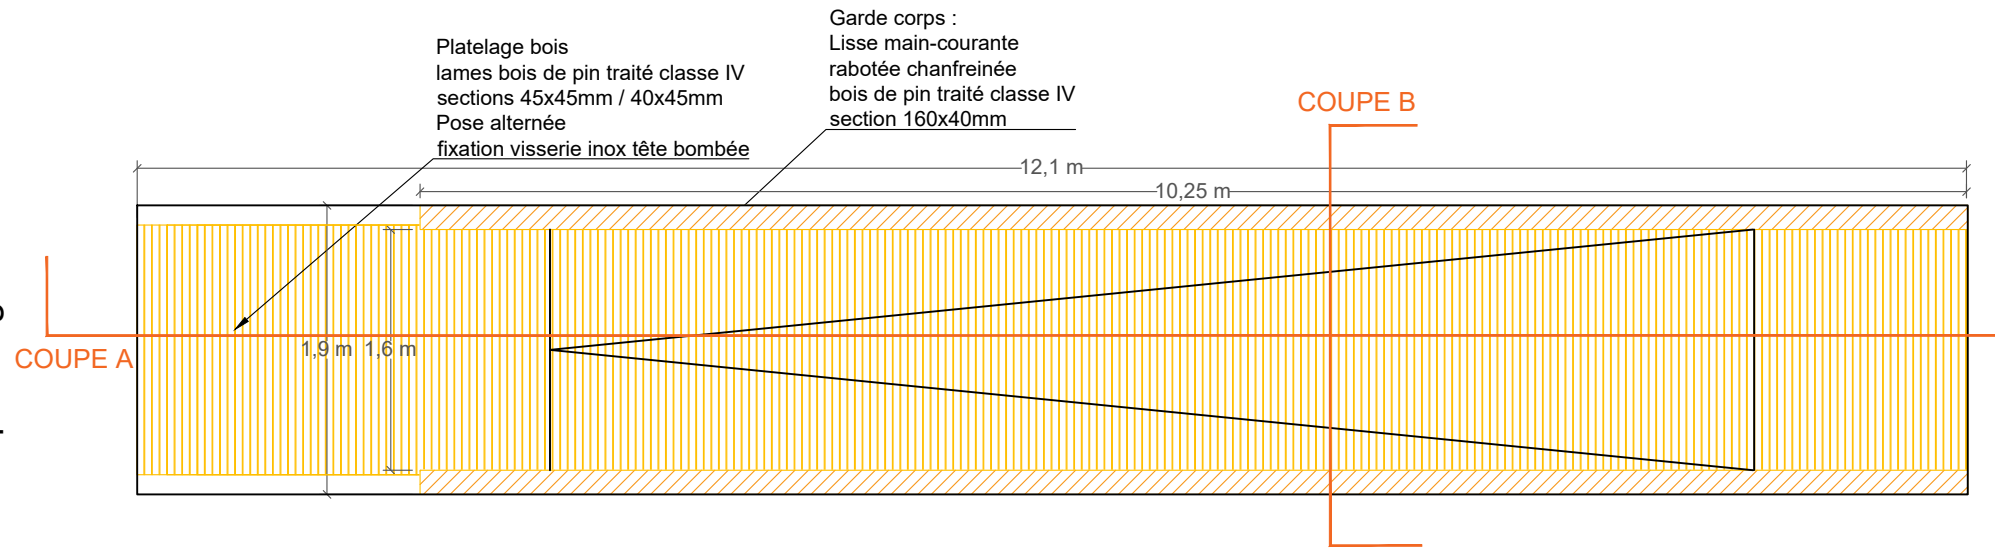


plan des structures 100e

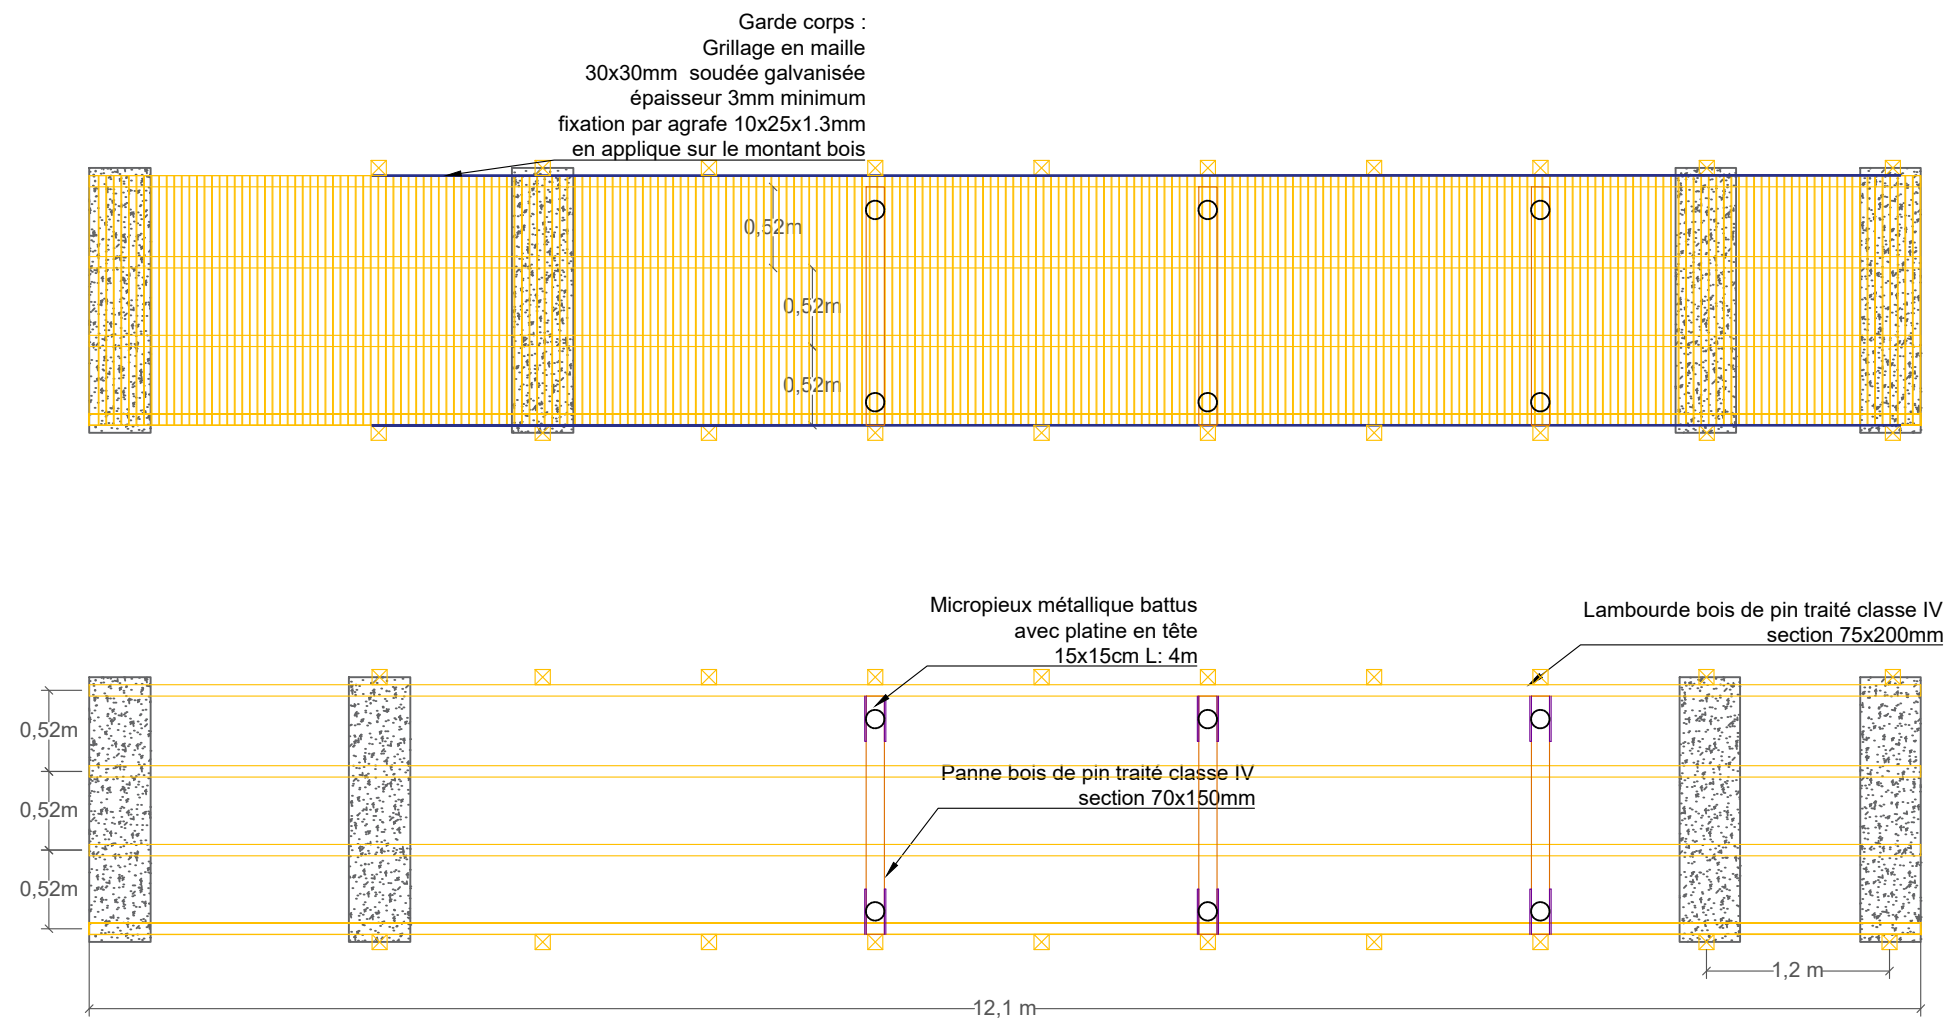


Les plans d'exécution seront à la charge de l'entrepreneur après toutes les vérifications nécessaires à la qualité des ouvrages

coupe B 50e

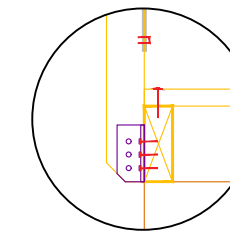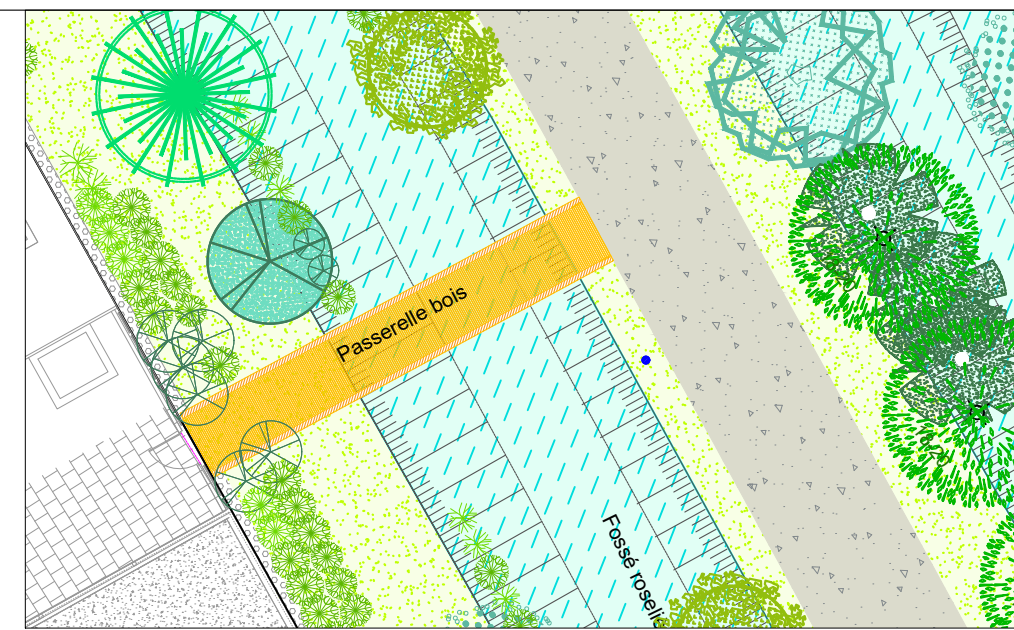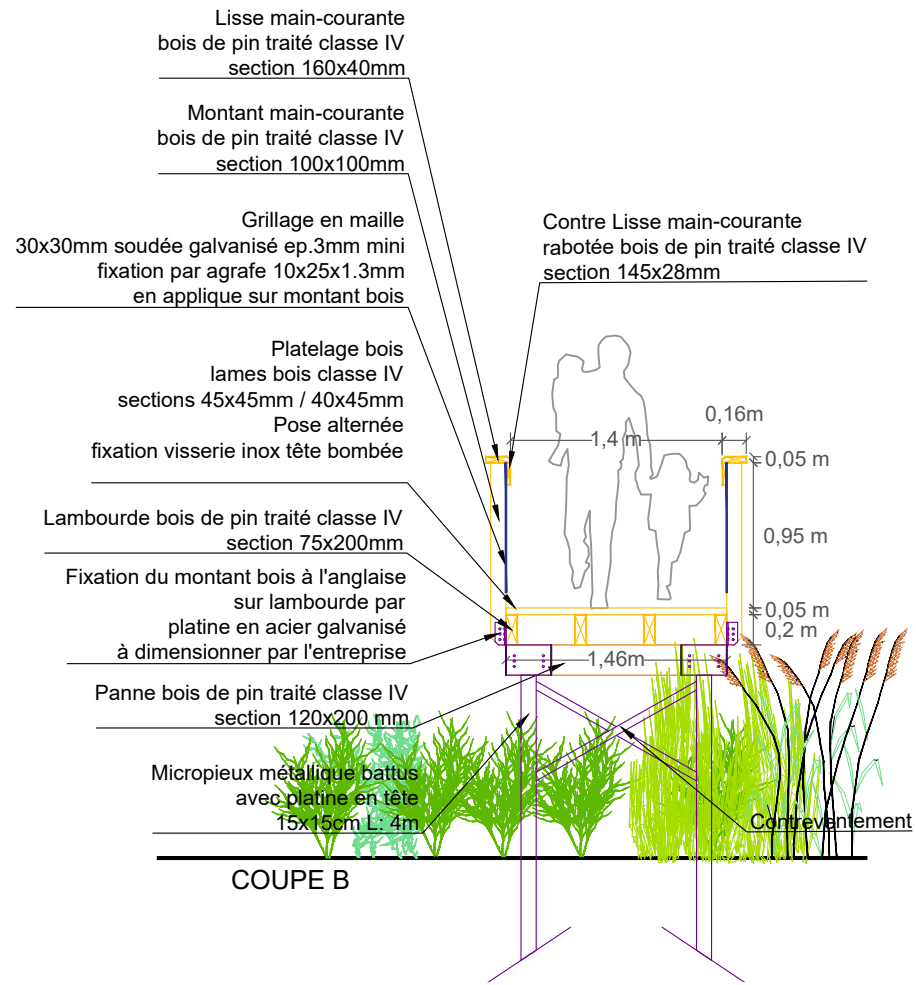

Fixation montants à l'anglaise sur lambourdes

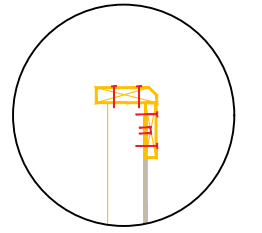

Sécurisation de la maille par une contre-lisse en placage

coupe A 50e

