

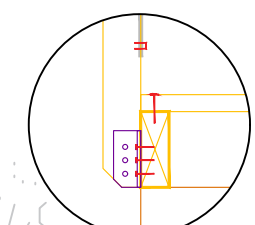
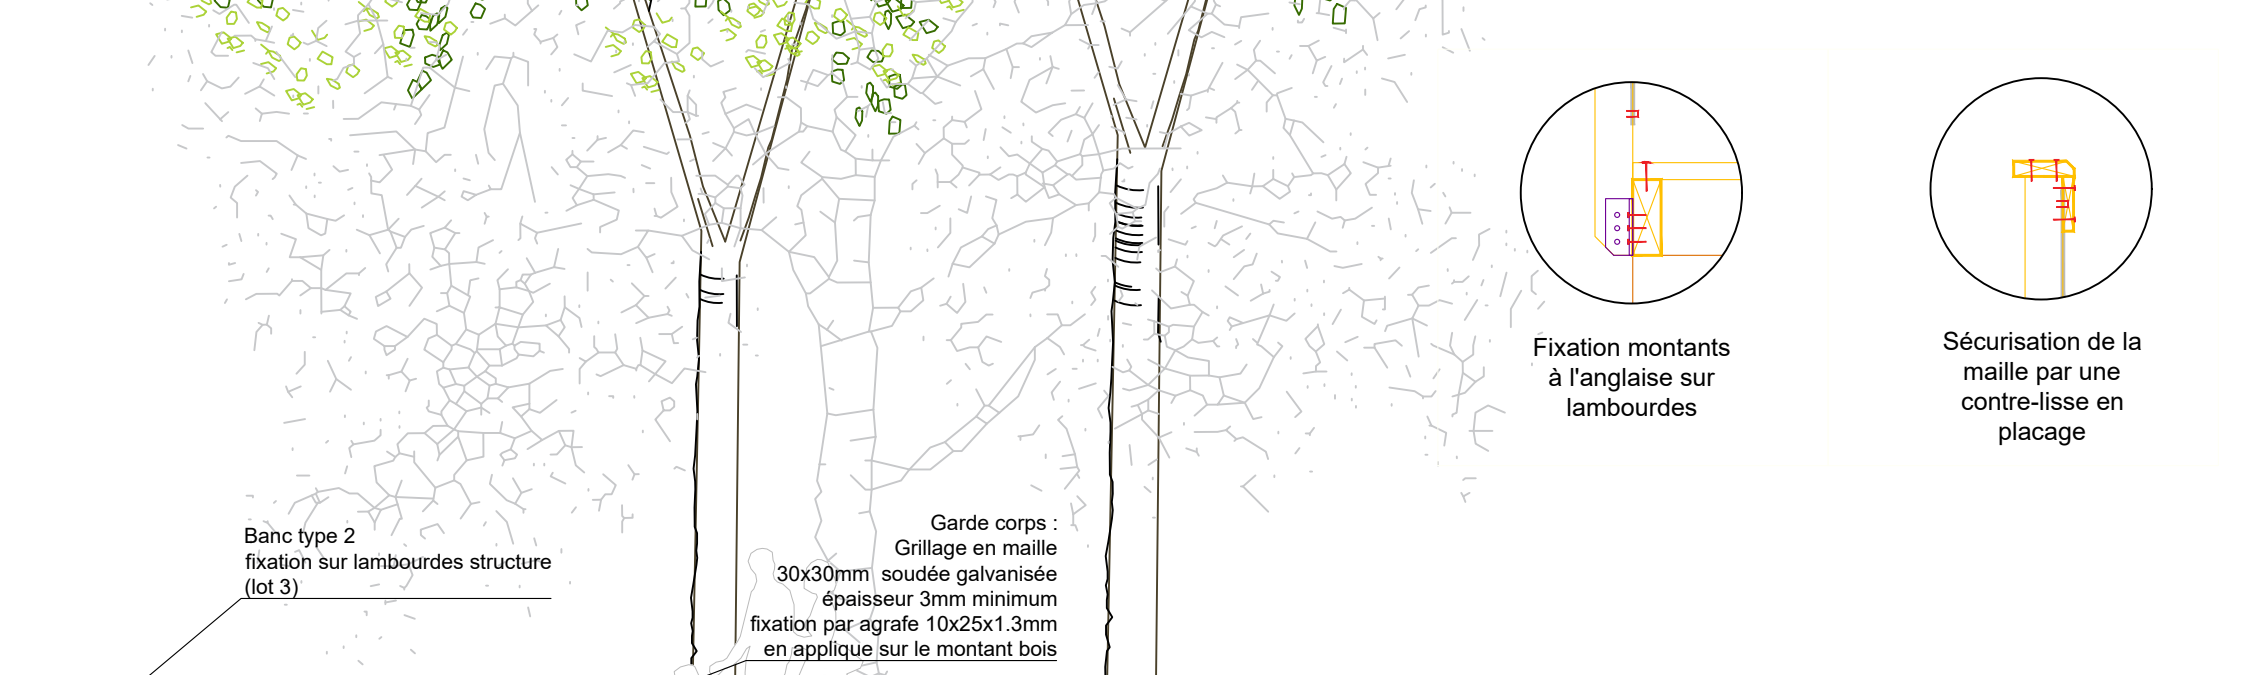


Les plans d'exécution seront à la charge de l'entrepreneur après toutes les vérifications nécessaires à la qualité des ouvrages

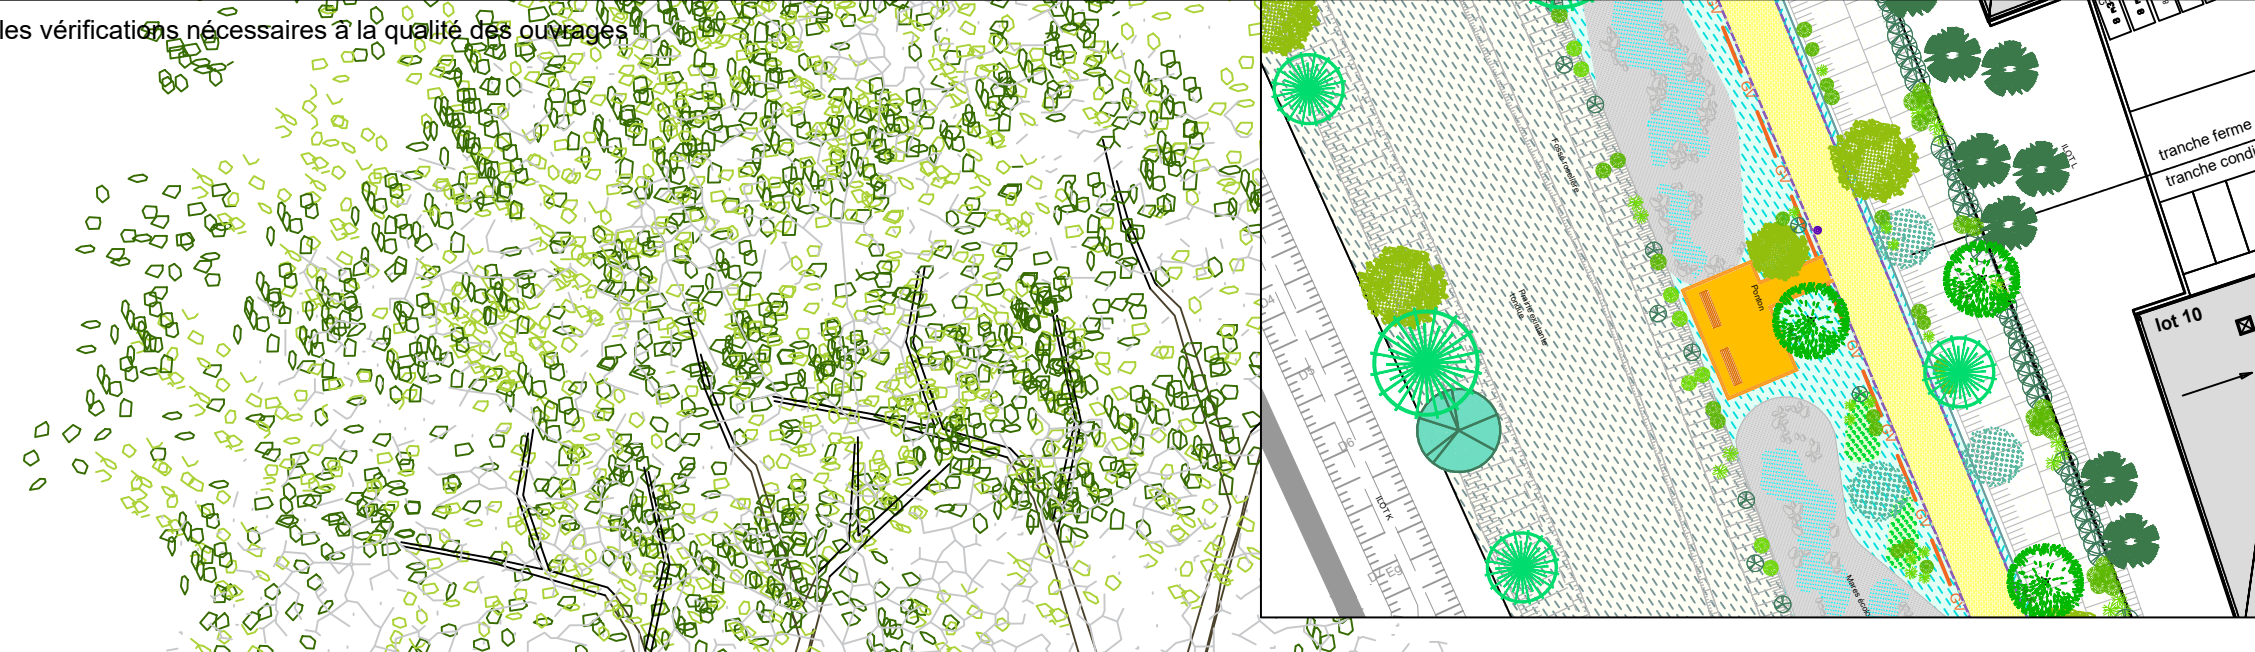

Fixation montants à l'anglaise sur lambourdes

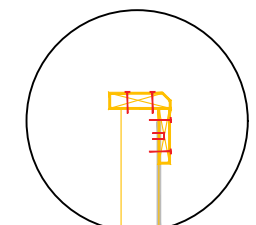

Sécurisation de la maille par une contre-lisse en placage

coupe 50e

Banc type 2  
fixation sur lambourdes structure  
(lot 3)

Garde corps :  
Grillage en maille  
30x30mm soudée galvanisée  
épaisseur 3mm minimum  
fixation par agrafe 10x25x1.3mm  
en applique sur le montant bois

0.6 m

Panne bois classe IV  
section 120x200 mm

Micropieux métallique battus  
avec platine en tête, controventés  
à dimensionner par l'entreprise

# PONTON BOIS

PROJET  
FLOIRAC\_VOIE EYMET

DATE  
DCE



DATE  
juin 2021

ECHELLE  
1/50






Bordeaux Metropole  
Esplanade Charles de Gaulle  
33076 Bordeaux

PAYSAGISTE Mandataire:  
- BASE  
Paysagistes DPLG  
Franck Poirier  
76, rue Mandron 33800 Bordeaux

BET VRD:  
SUEZ  
2A avenue de Berlican BP 50004  
33166 Saint-Médard-en Jalles Cedex

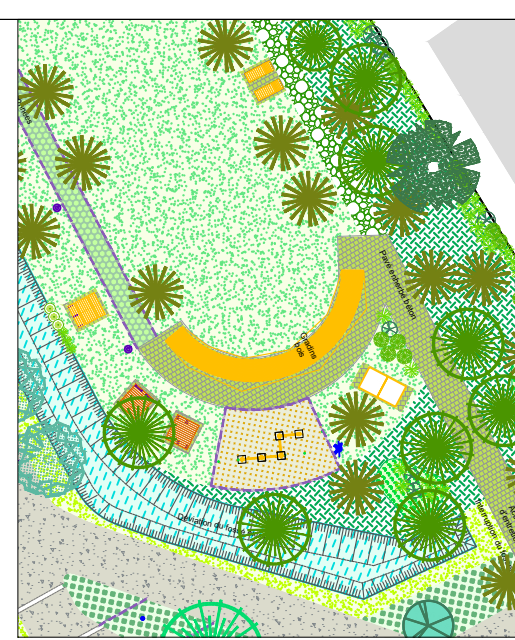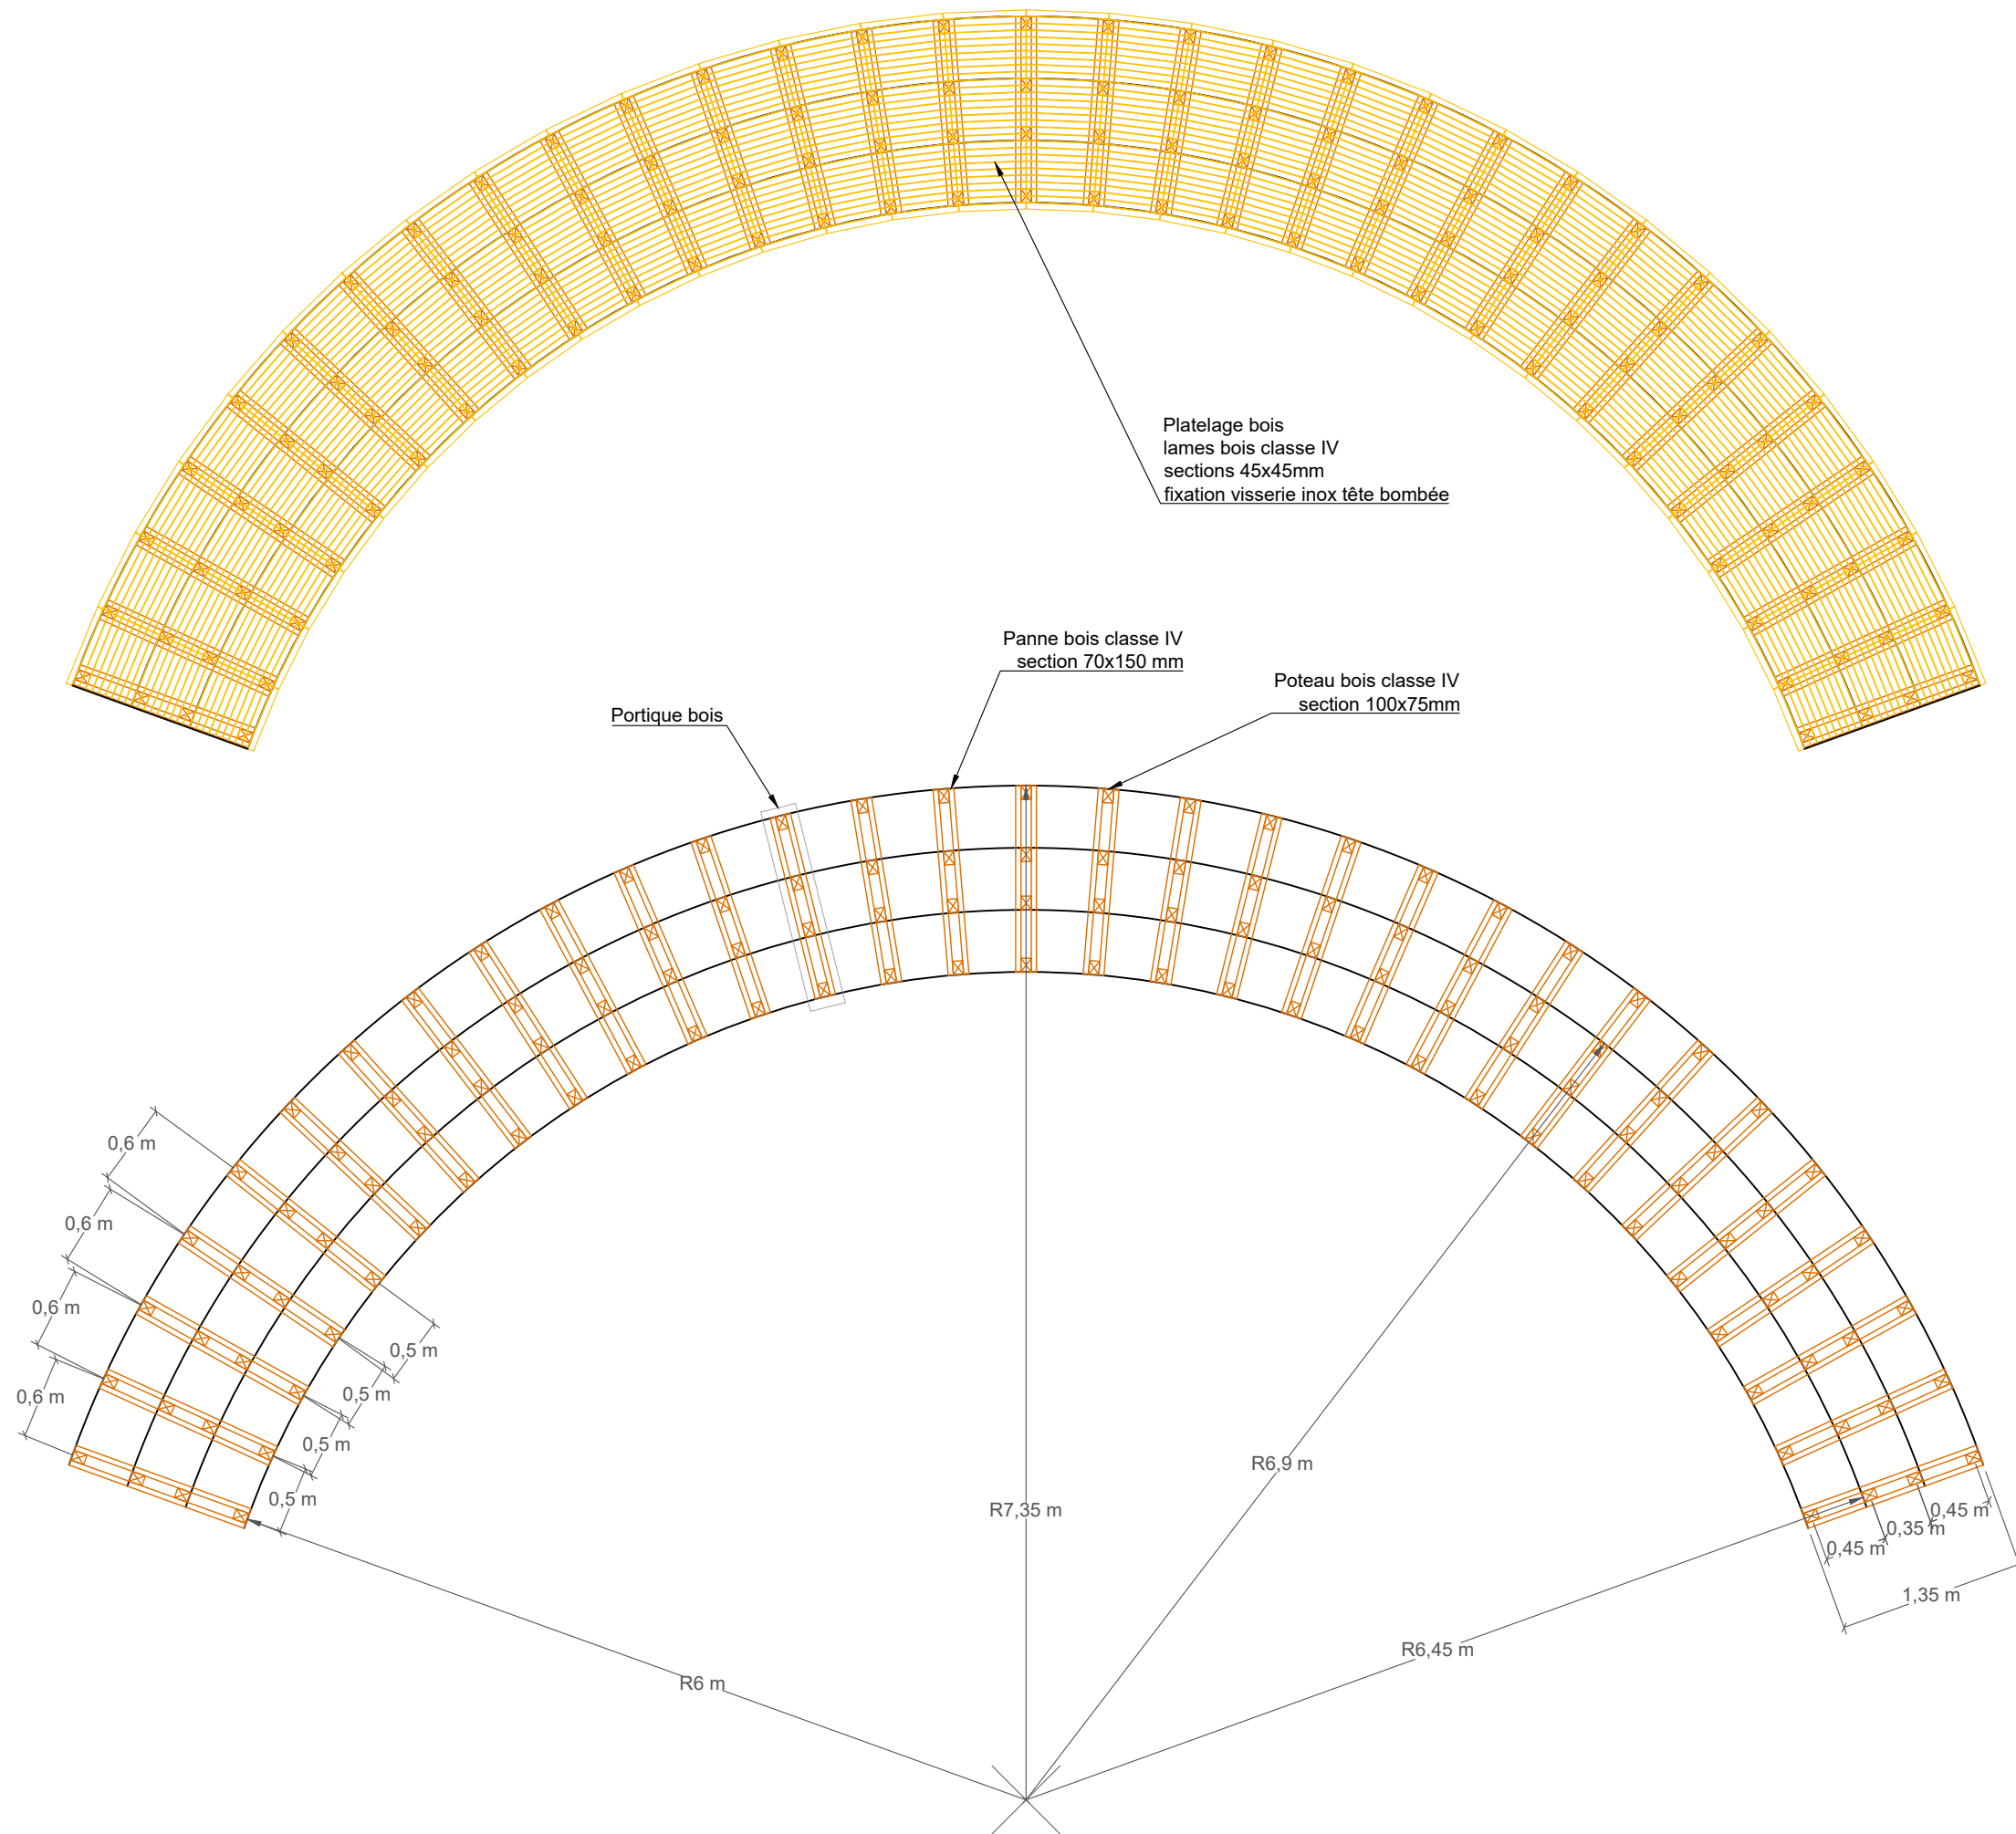

Les plans d'exécution seront à la charge de l'entrepreneur après toutes les vérifications nécessaires à la qualité des ouvrages

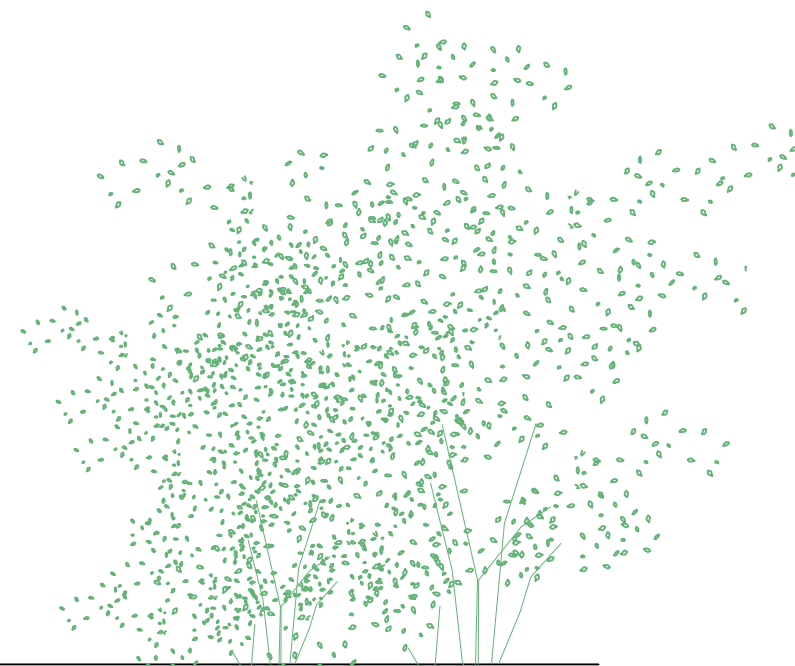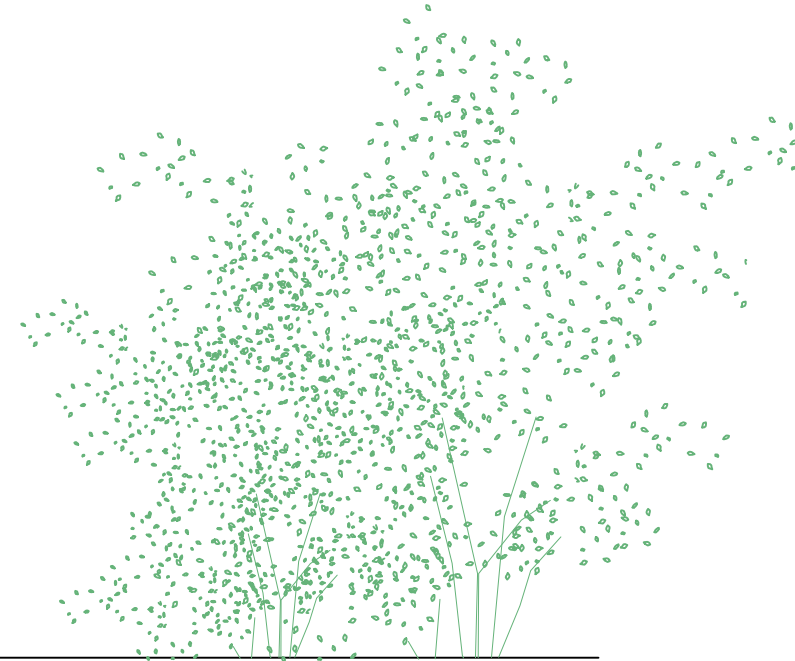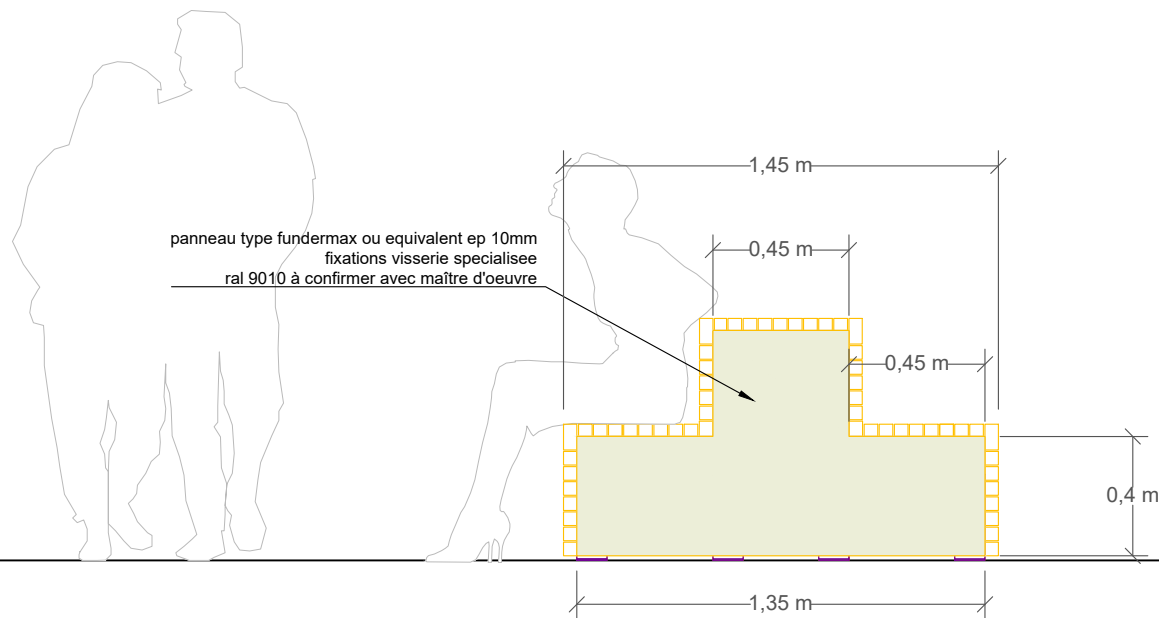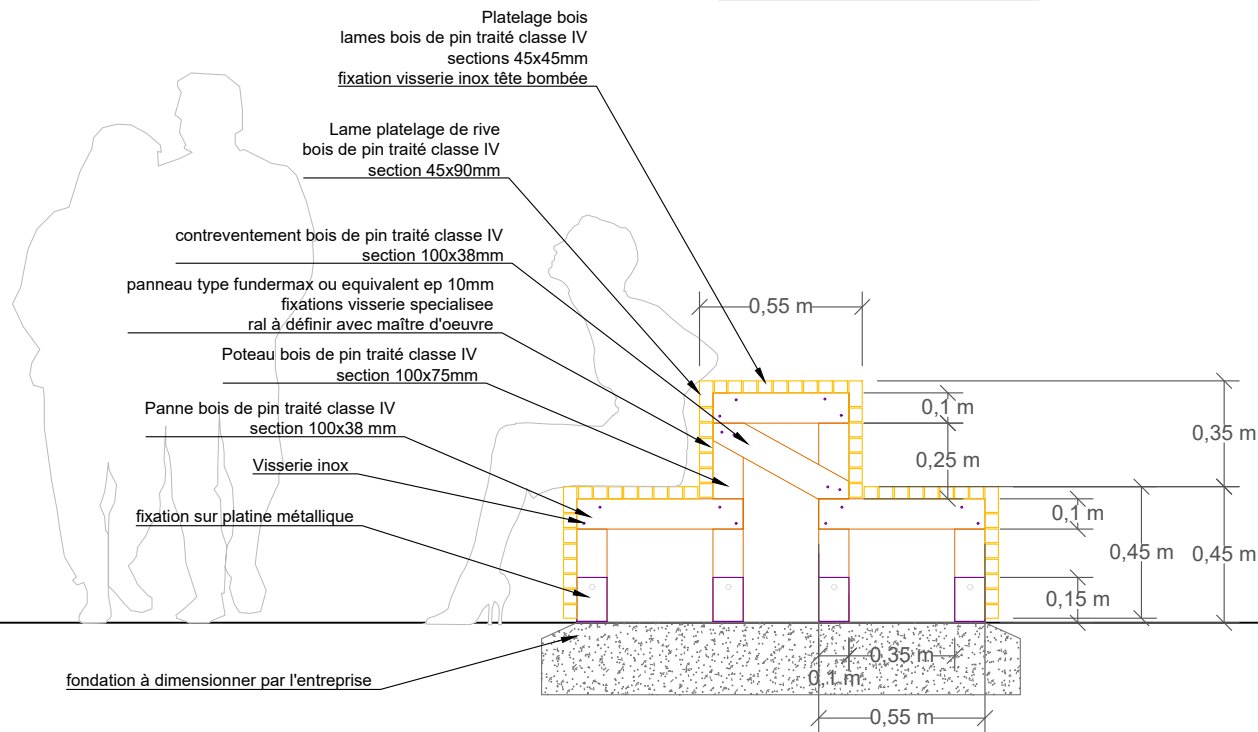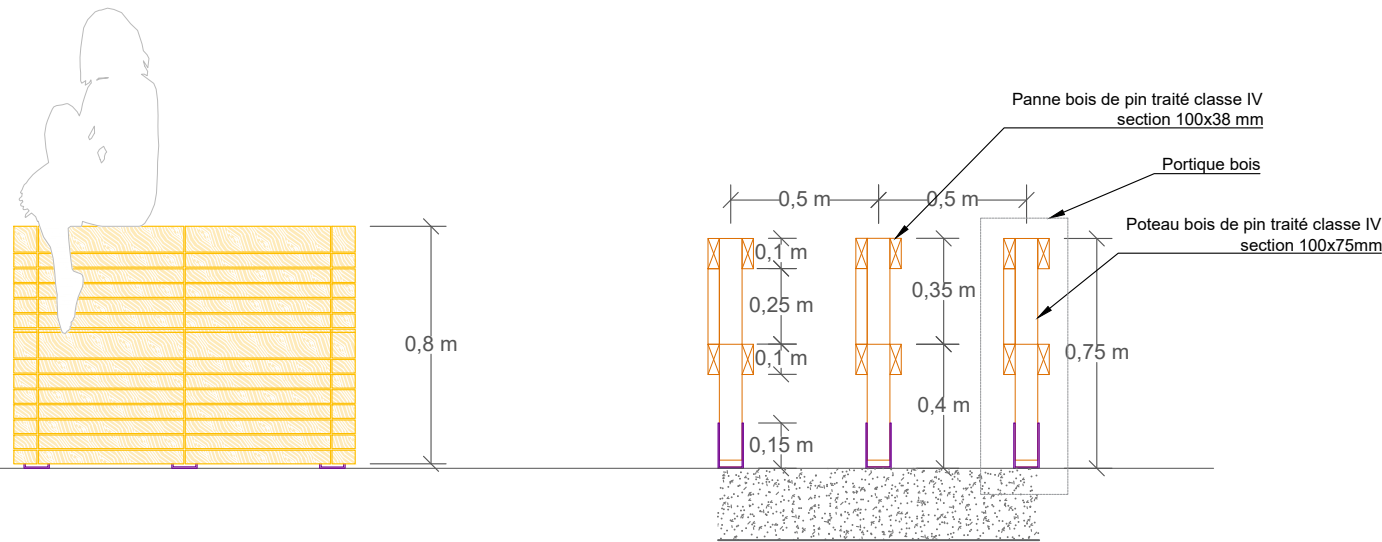

coupes et élévations 25e

**GRADINS BOIS**

PROJET  
FLOIRAC\_VOIE EYMET

DATE  
DCE

DATE  
juin 2021

ECHELLE  
1/25


Bordeaux Metropole  
Esplanade Charles de Gaulle  
33076 Bordeaux

PAYSAGISTE Mandataire:  
- BASE  
Paysagistes DPLG  
Franck Poirier  
76, rue Mandron 33800 Bordeaux







BET VRD:  
SUEZ  
2A avenue de Berlican BP 50004  
33166 Saint-Médard-en Jalles Cedex



plans des structures et du platelage 25e

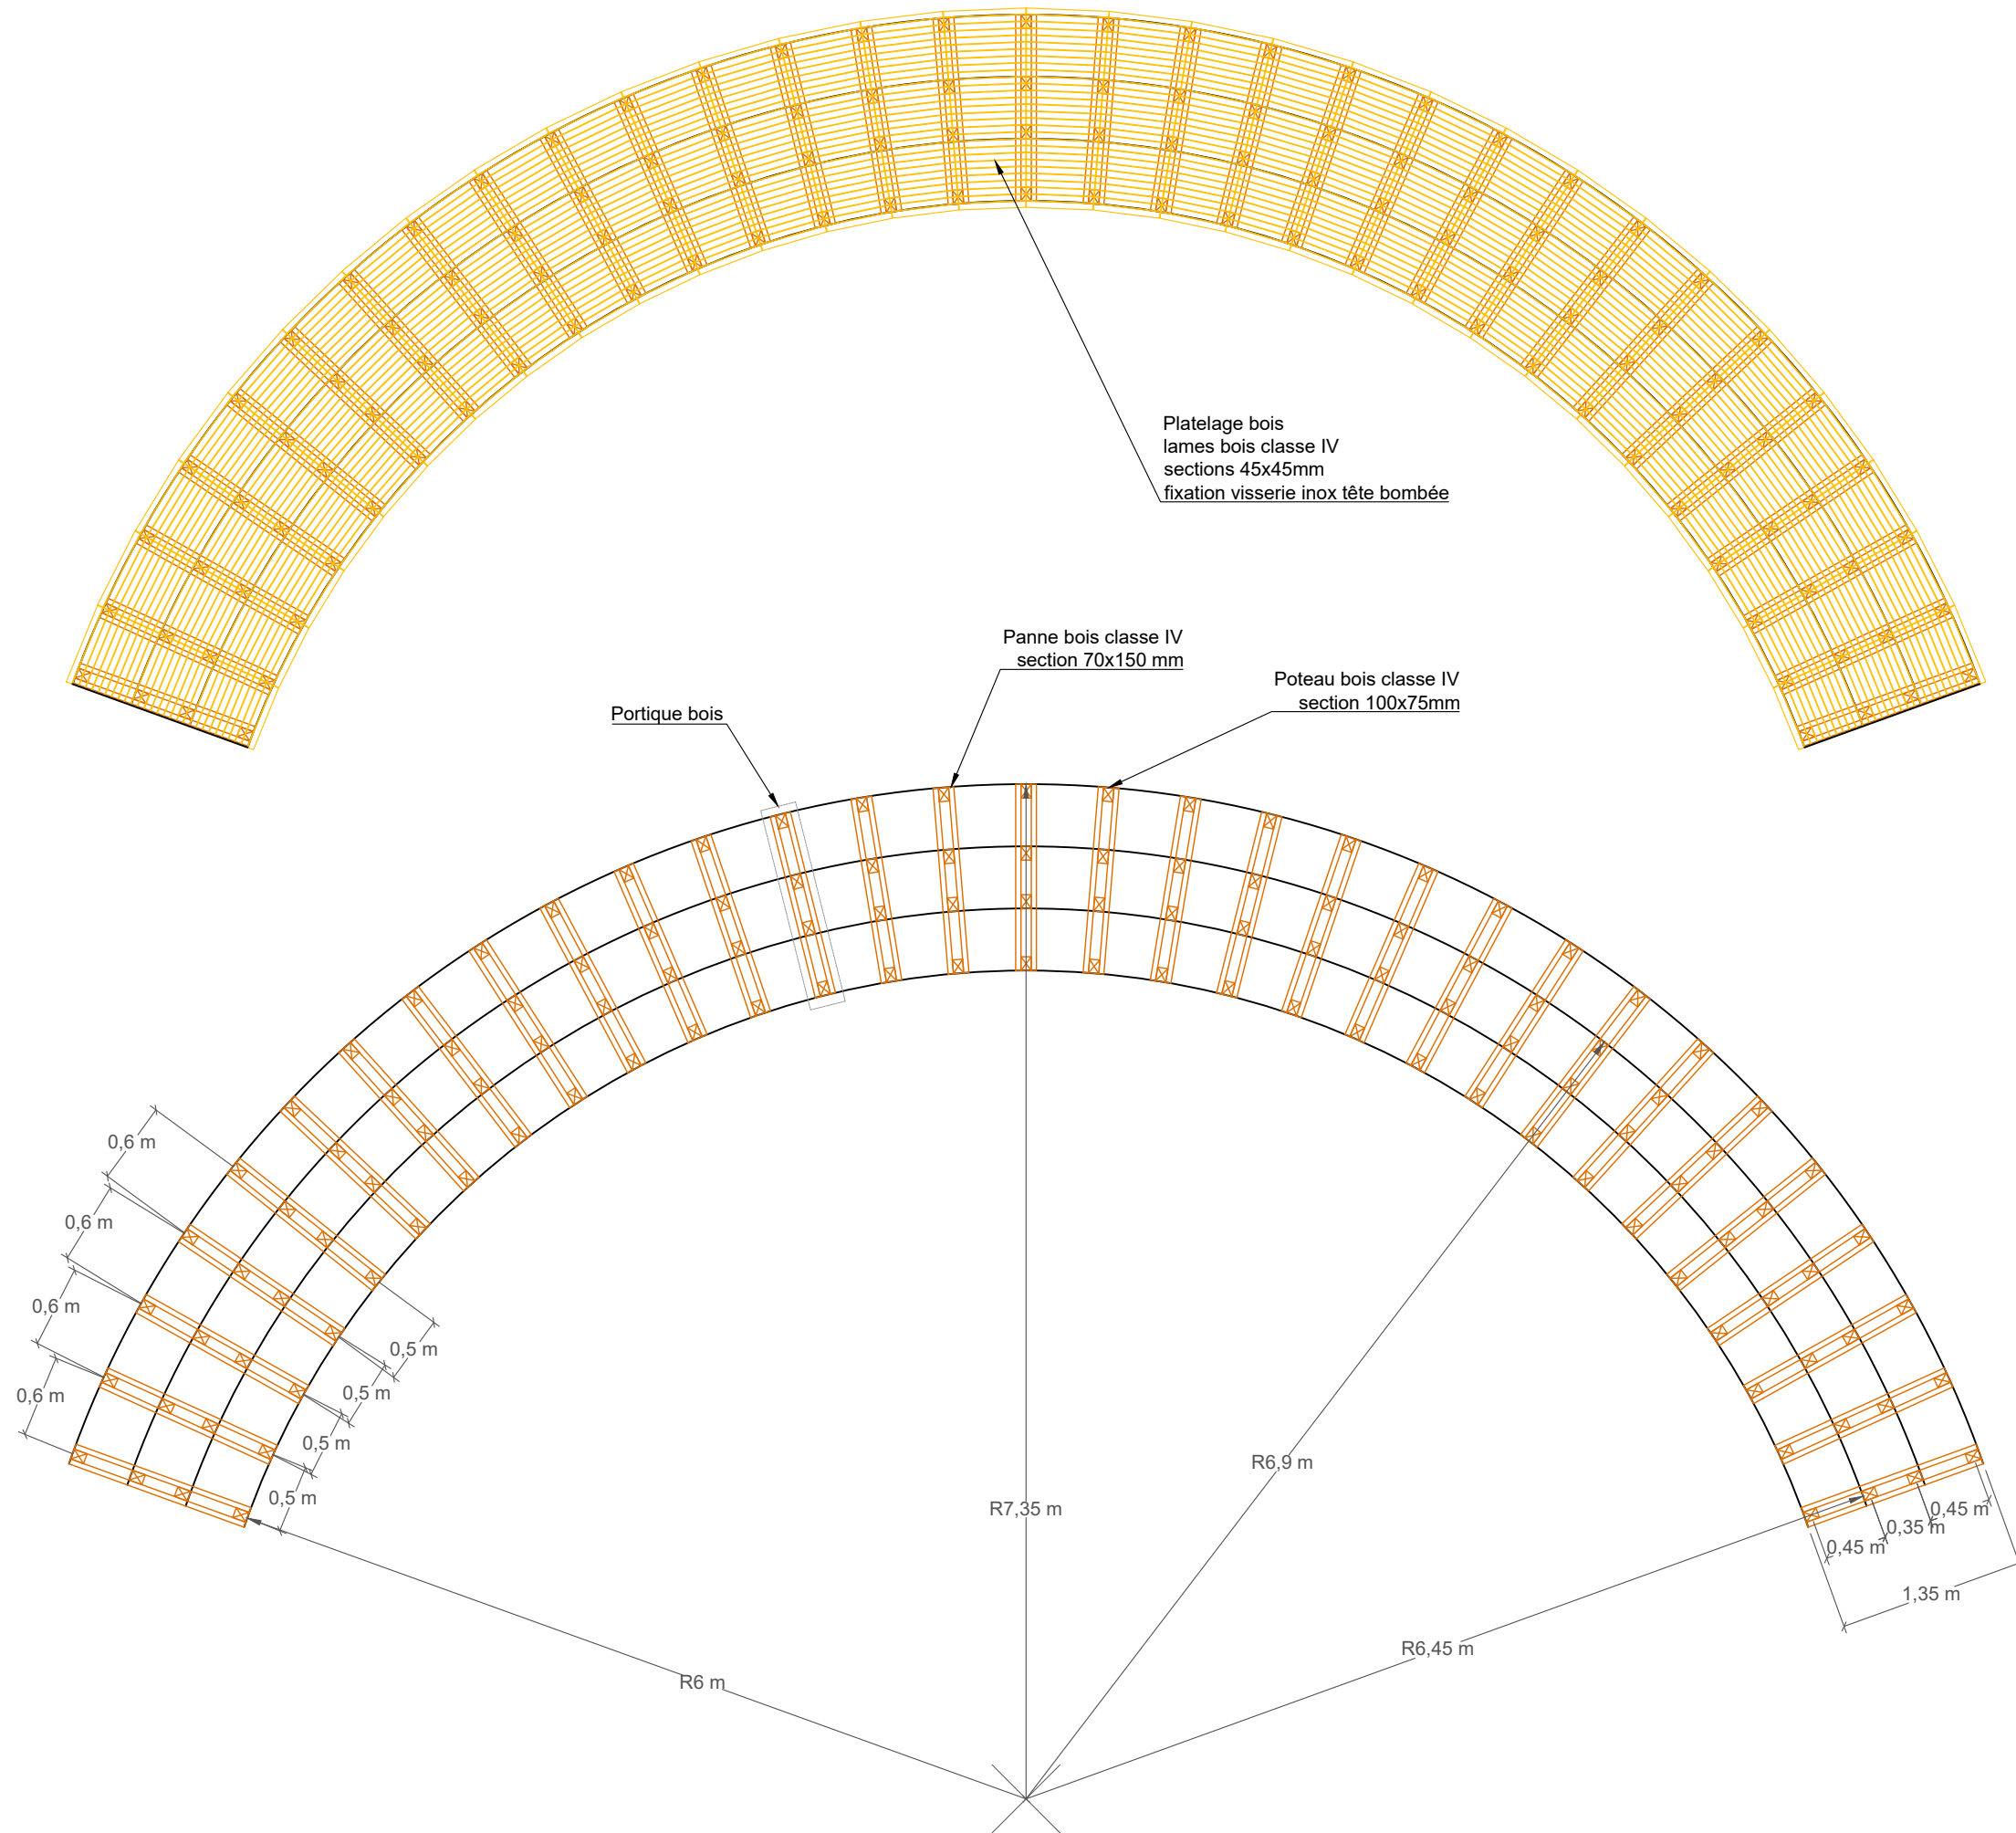


Les plans d'exécution seront à la charge de l'entrepreneur après toutes les vérifications nécessaires à la qualité des ouvrages

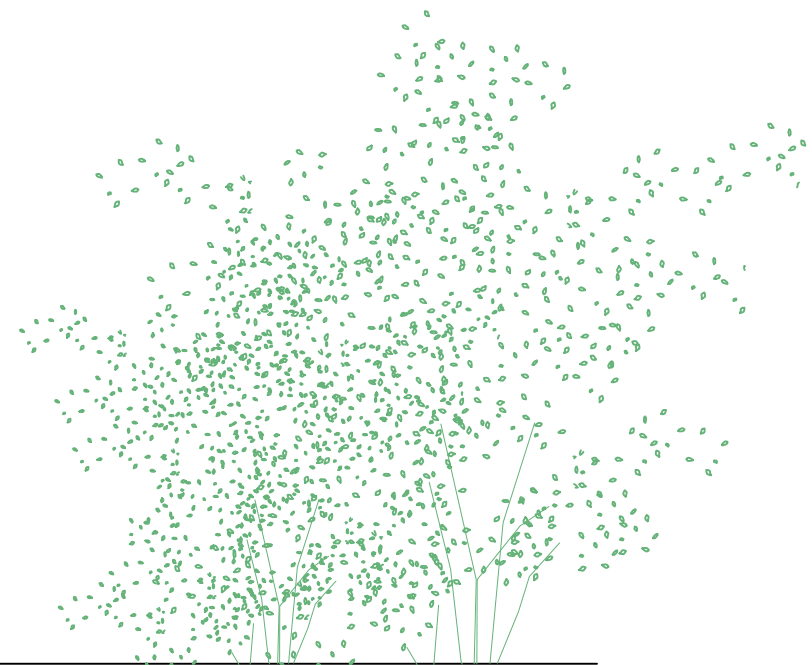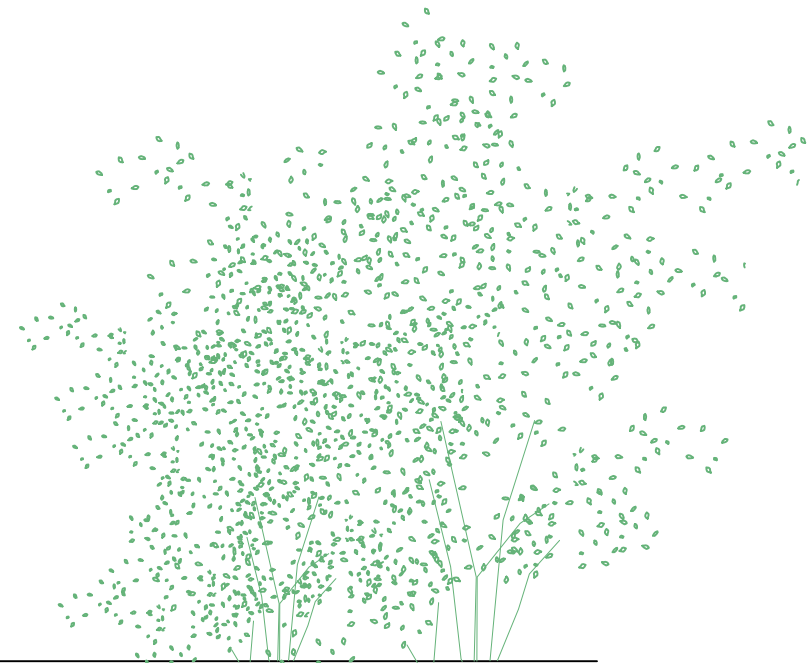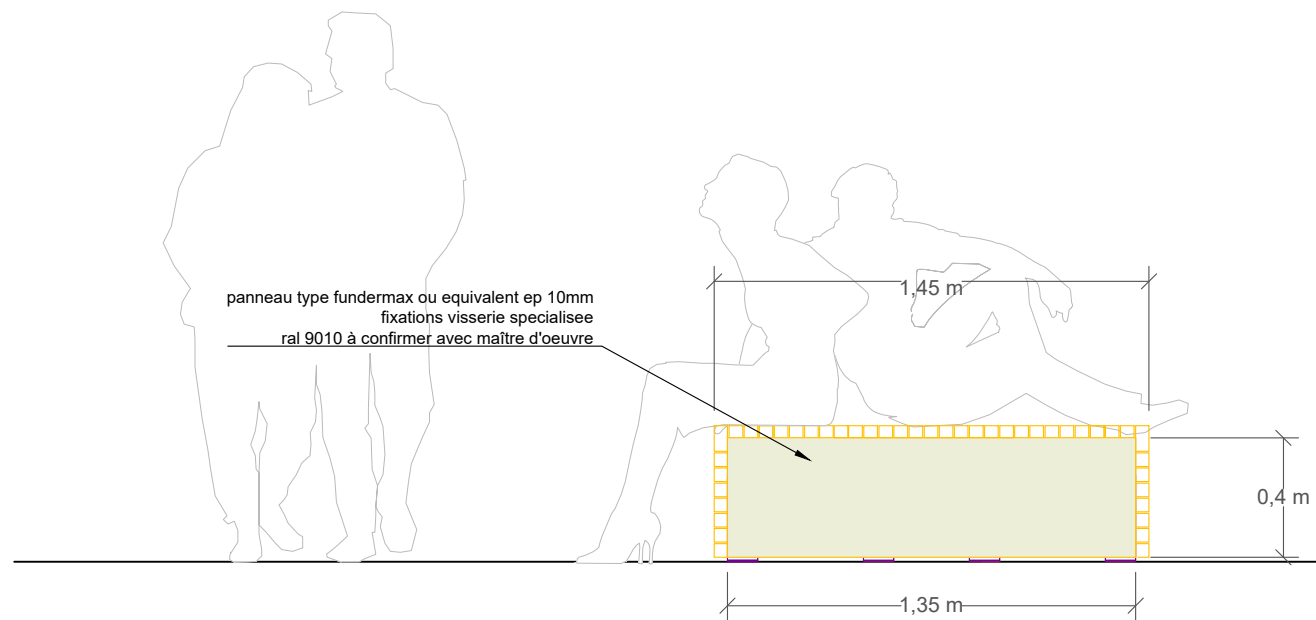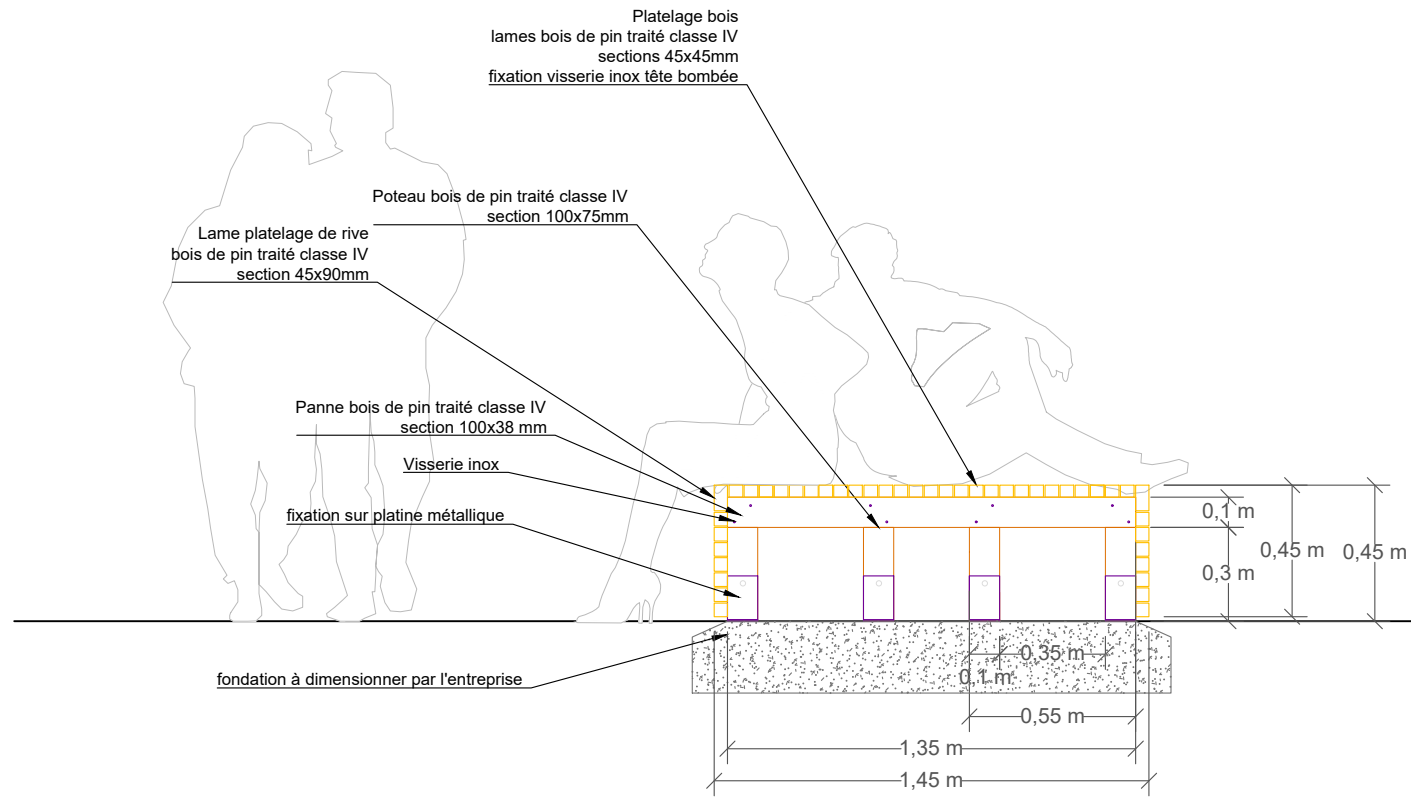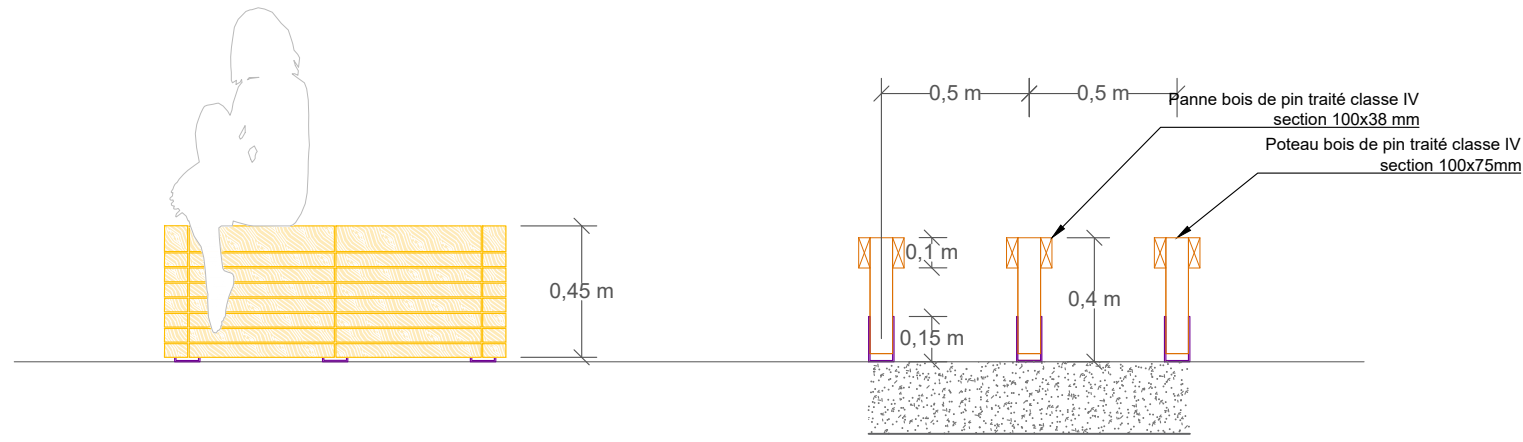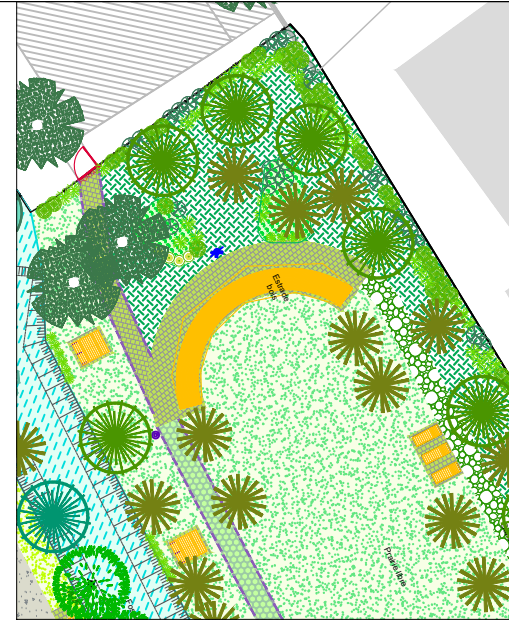

coupes et élévations 25e

Les plans d'exécution seront à la charge de l'entrepreneur après toutes les vérifications nécessaires à la qualité des ouvrages

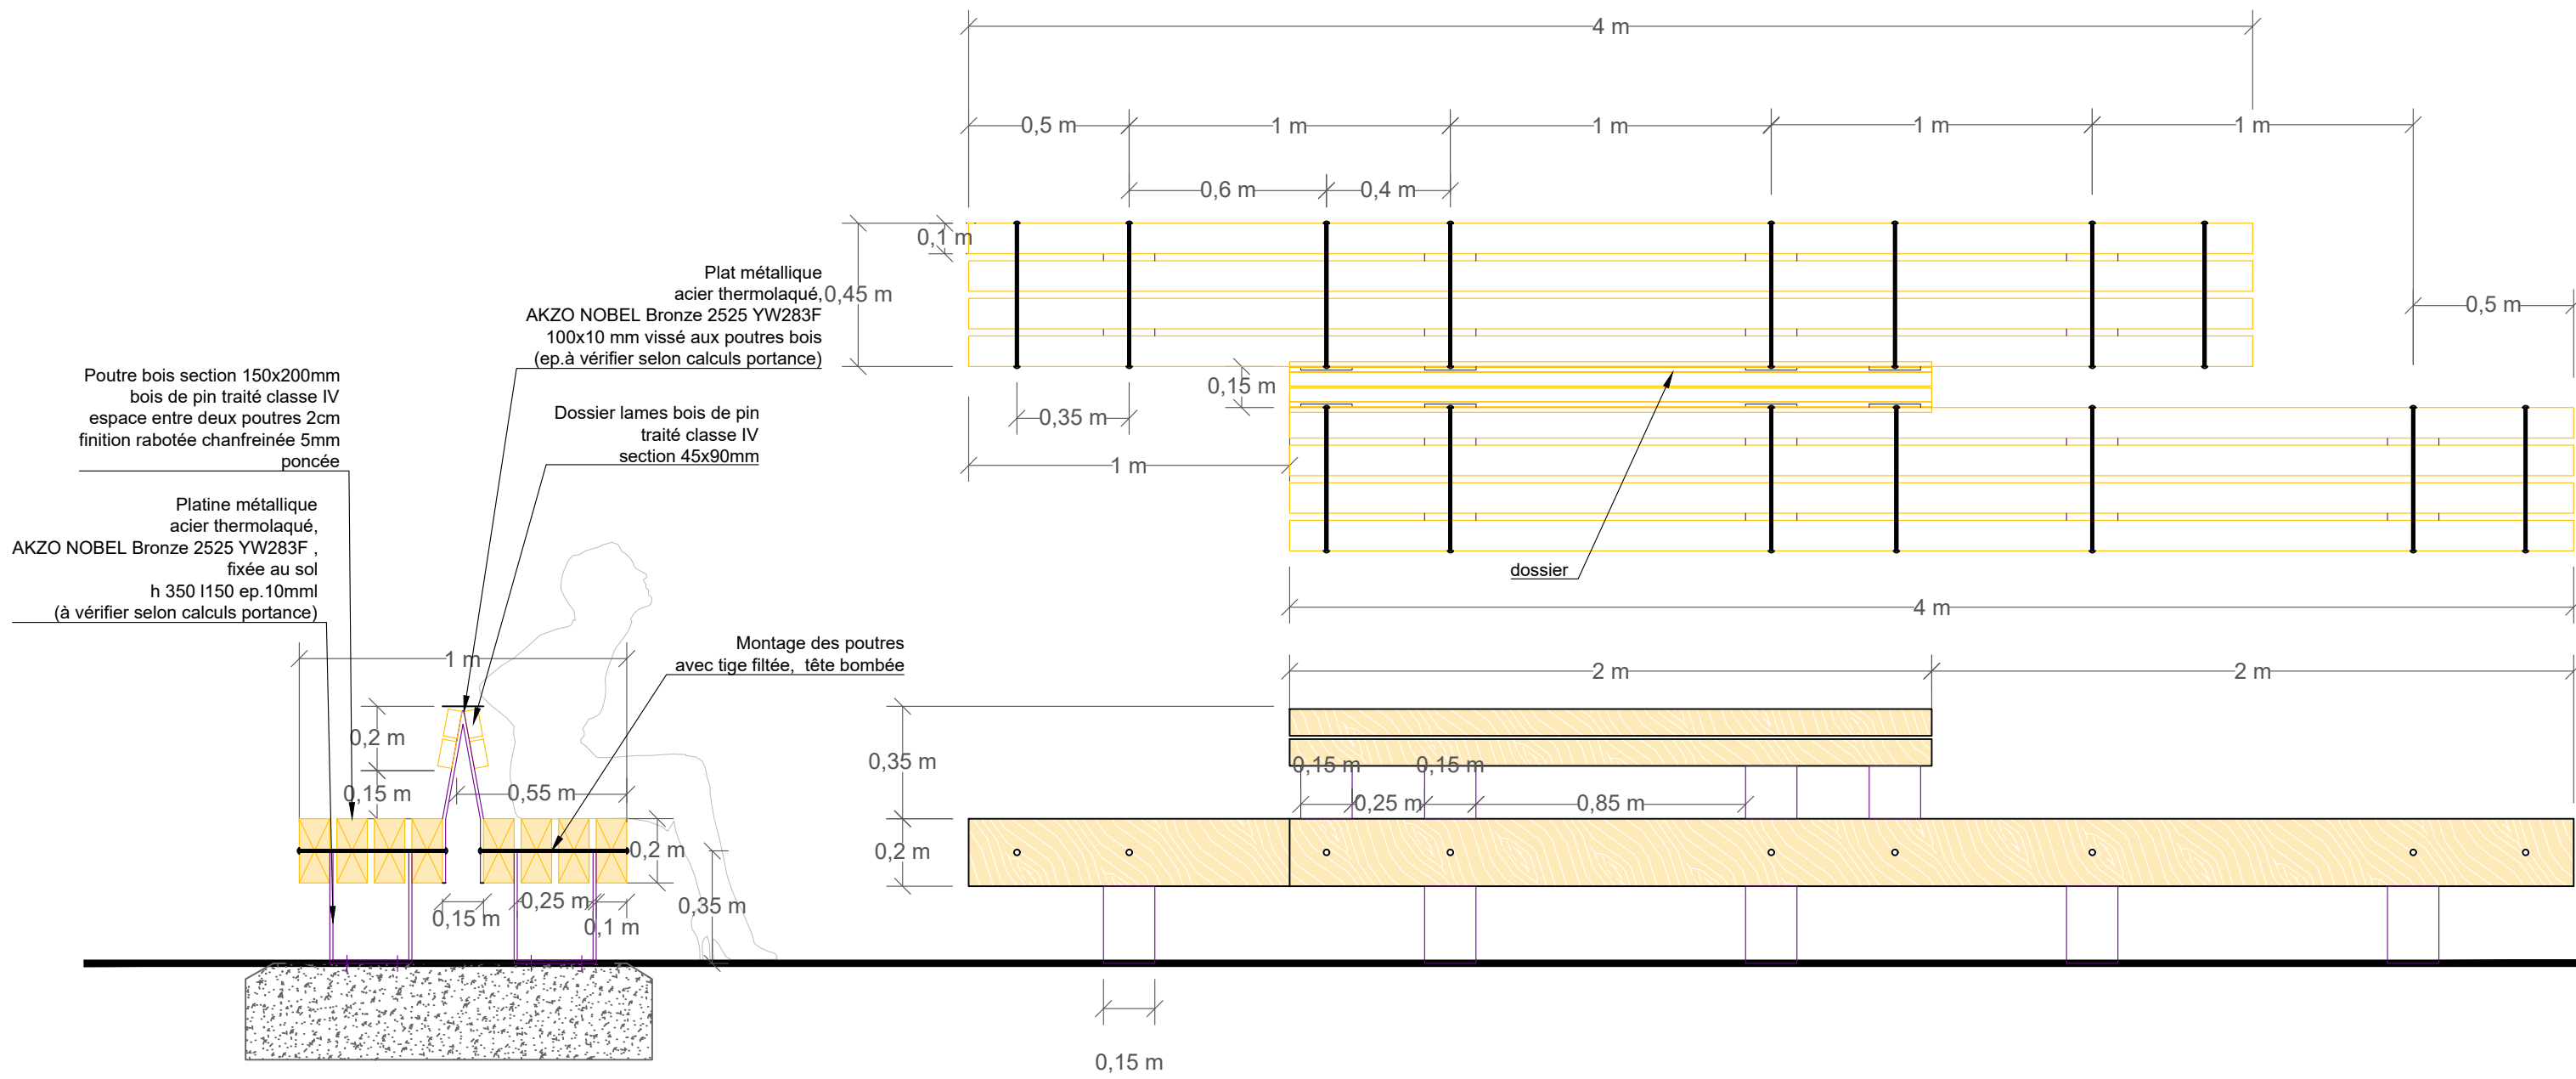

**BANQUETTE BOIS / Halte**

PROJET  
FLOIRAC\_VOIE EYMET

DATE  
DCE

DATE  
juin 2021

ECHELLE  
1/20

Bordeaux Metropole  
Esplanade Charles de Gaulle  
33076 Bordeaux

PAYSAGISTE Mandataire:  
- BASE  
Paysagistes DPLG  
Franck Poirier  
76, rue Mandron 33800 Bordeaux

BET VRD:  
SUEZ  
2A avenue de Berlican BP 50004  
33166 Saint-Médard-en Jalles Cedex