




[4] Coupe DD - 1/50
Ech : 1/50

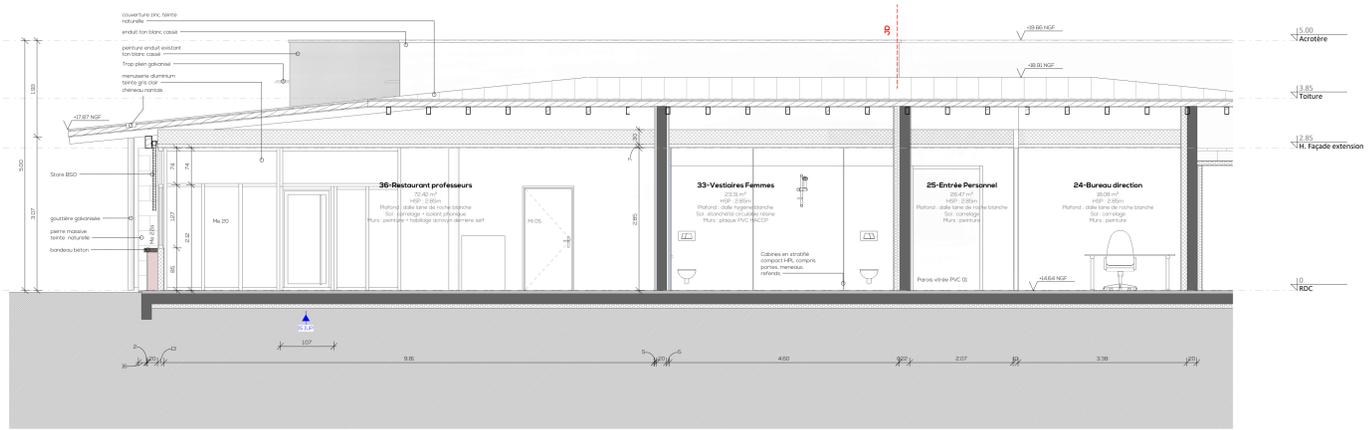


[6] Coupe FF - 1/50
Ech : 1/50

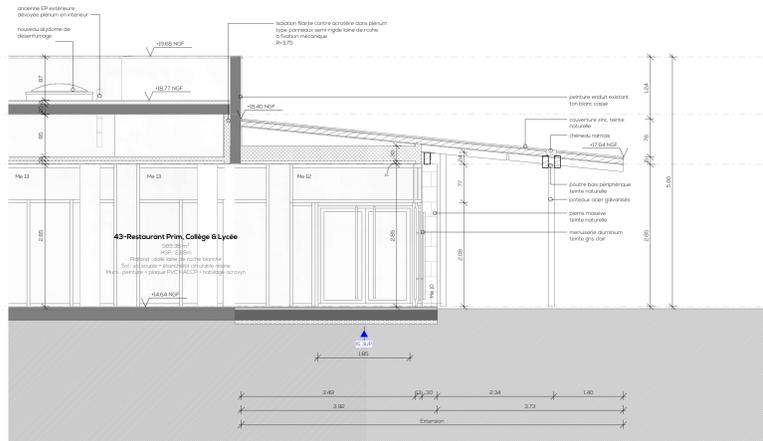


[2] Coupe BB - 1/50
Ech : 1/50

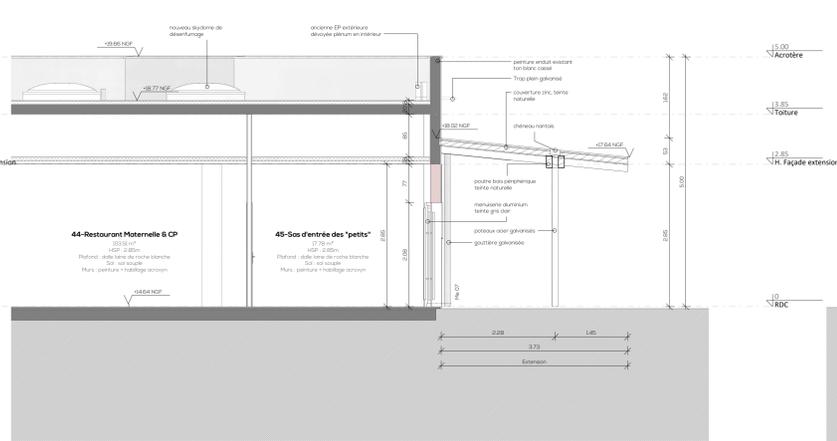


[3] Coupe CC - 1/50
Ech : 1/50

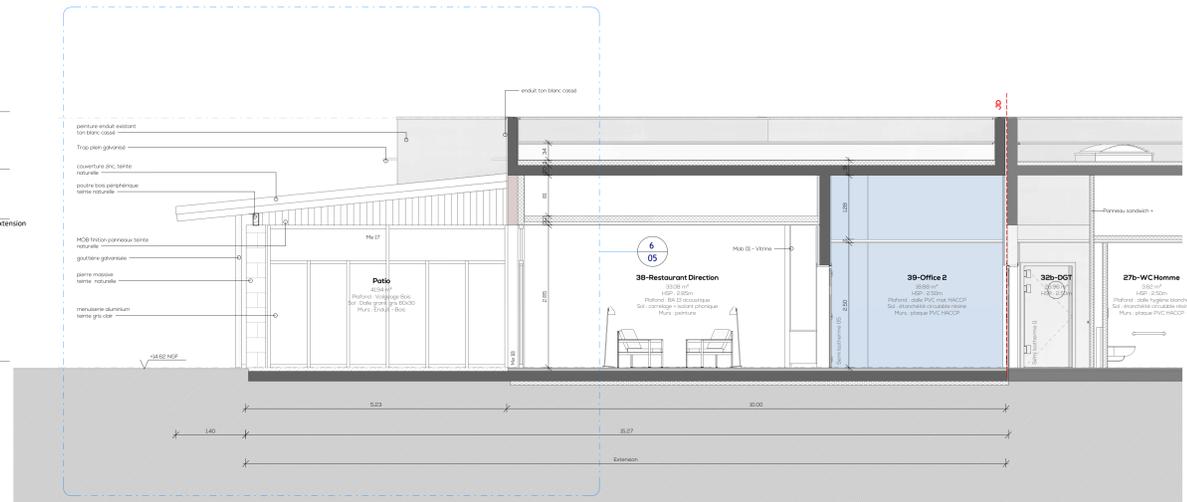

[7] Coupe GG - 1/50
Ech : 1/50

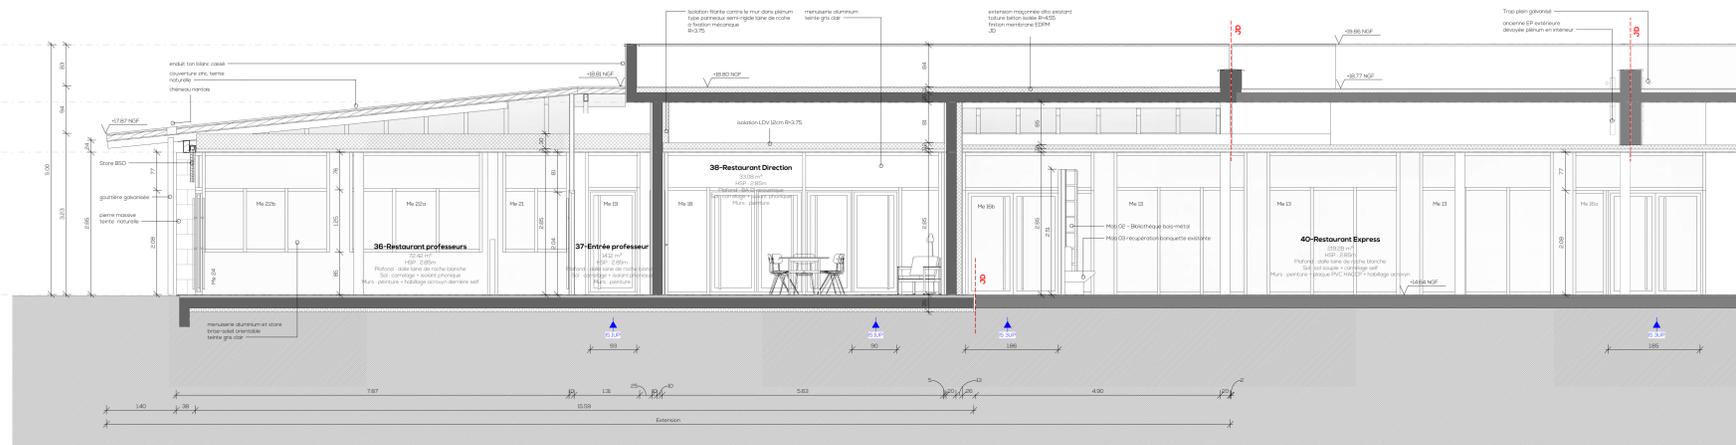

[1] Coupe AA - 1/50
Ech : 1/50

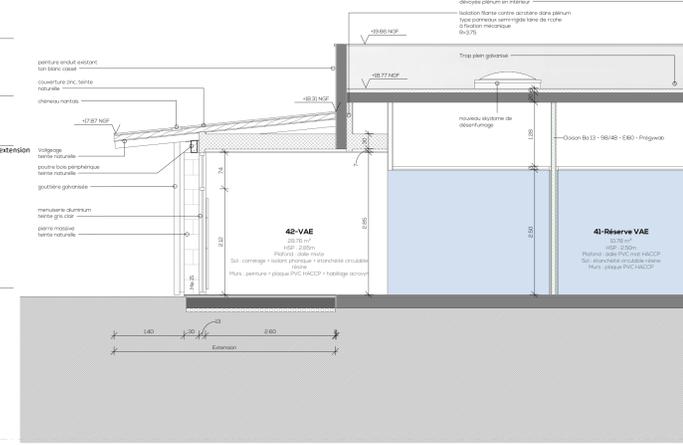

[5] Coupe EE - 1/50
Ech : 1/50

TOUTON
ARCHITECTES

PROJET : 2023 - Saint Genès
300 Rue Saint-Genès
33000 Bordeaux

PHASE : DCE

PLANCHE : A0-Coupes

DATE : 14/02/2022

ECHELLE : 1/50

REVISION : date raison

HOODINATION : date

MAITRISE D'OUVRAGE
Ormeau Sorel Saint-Genès La Cade

MAITRISE D'OEUVRE
ADRESSE :
TOUTON ARCHITECTES
33000 Bordeaux
05 56 22 22 22
touton@tottonarchitectes.com

BUREAU DE CONTROLE
B.E.T. Structure - Décoration
B.T.A.
25 Rue de la République BP 40030
33055 LA MOULIE
05 56 22 45 02
jeanpierre@tottonarchitectes.com

COORDONNATEUR S.P.S.
B.E.T. Structure - Décoration
B.T.A.
25 Rue de la République BP 40030
33055 LA MOULIE
05 56 22 45 02
jeanpierre@tottonarchitectes.com

B.E.T. VAE
Structure
B.T.A.
25 Rue de la République
33055 LA MOULIE
05 56 22 45 02
jeanpierre@tottonarchitectes.com

B.E.T. BOIS - MOITE - ACIER
Structure
B.T.A.
25 Rue de la République
33055 LA MOULIE
05 56 22 45 02
jeanpierre@tottonarchitectes.com

Ces documents graphiques ont été conçus en collaboration avec le maître d'ouvrage et le maître d'œuvre. Ils sont destinés à l'usage des seuls destinataires mentionnés et ne peuvent être utilisés à d'autres fins sans l'autorisation écrite de TOUTON ARCHITECTES.