

LEGENDE BATIMENT  
 EMPRISE DU PROJET

**CD47 SEM47**  
**COLLEGE DUCOS DU HAURON**  
**RESTRUCTURATION**

TRANCHE 1

**PRÉAU**  
**PLAN EDL**

N° 800.1 A3: 1/200°





# TRANCHE 1 - PRÉAU



- REGARD EP A CREER
- RESEAU EP A CREER
- REGARD EU A CREER
- RESEAU EU A CREER

**CD47 SEM47**  
**COLLEGE DUCOS DU HAURON**  
**RESTRUCTURATION**


TRANCHE 1

**PRÉAU**  
**PLAN PROJET**

N° 800.1

A3: 1/100°



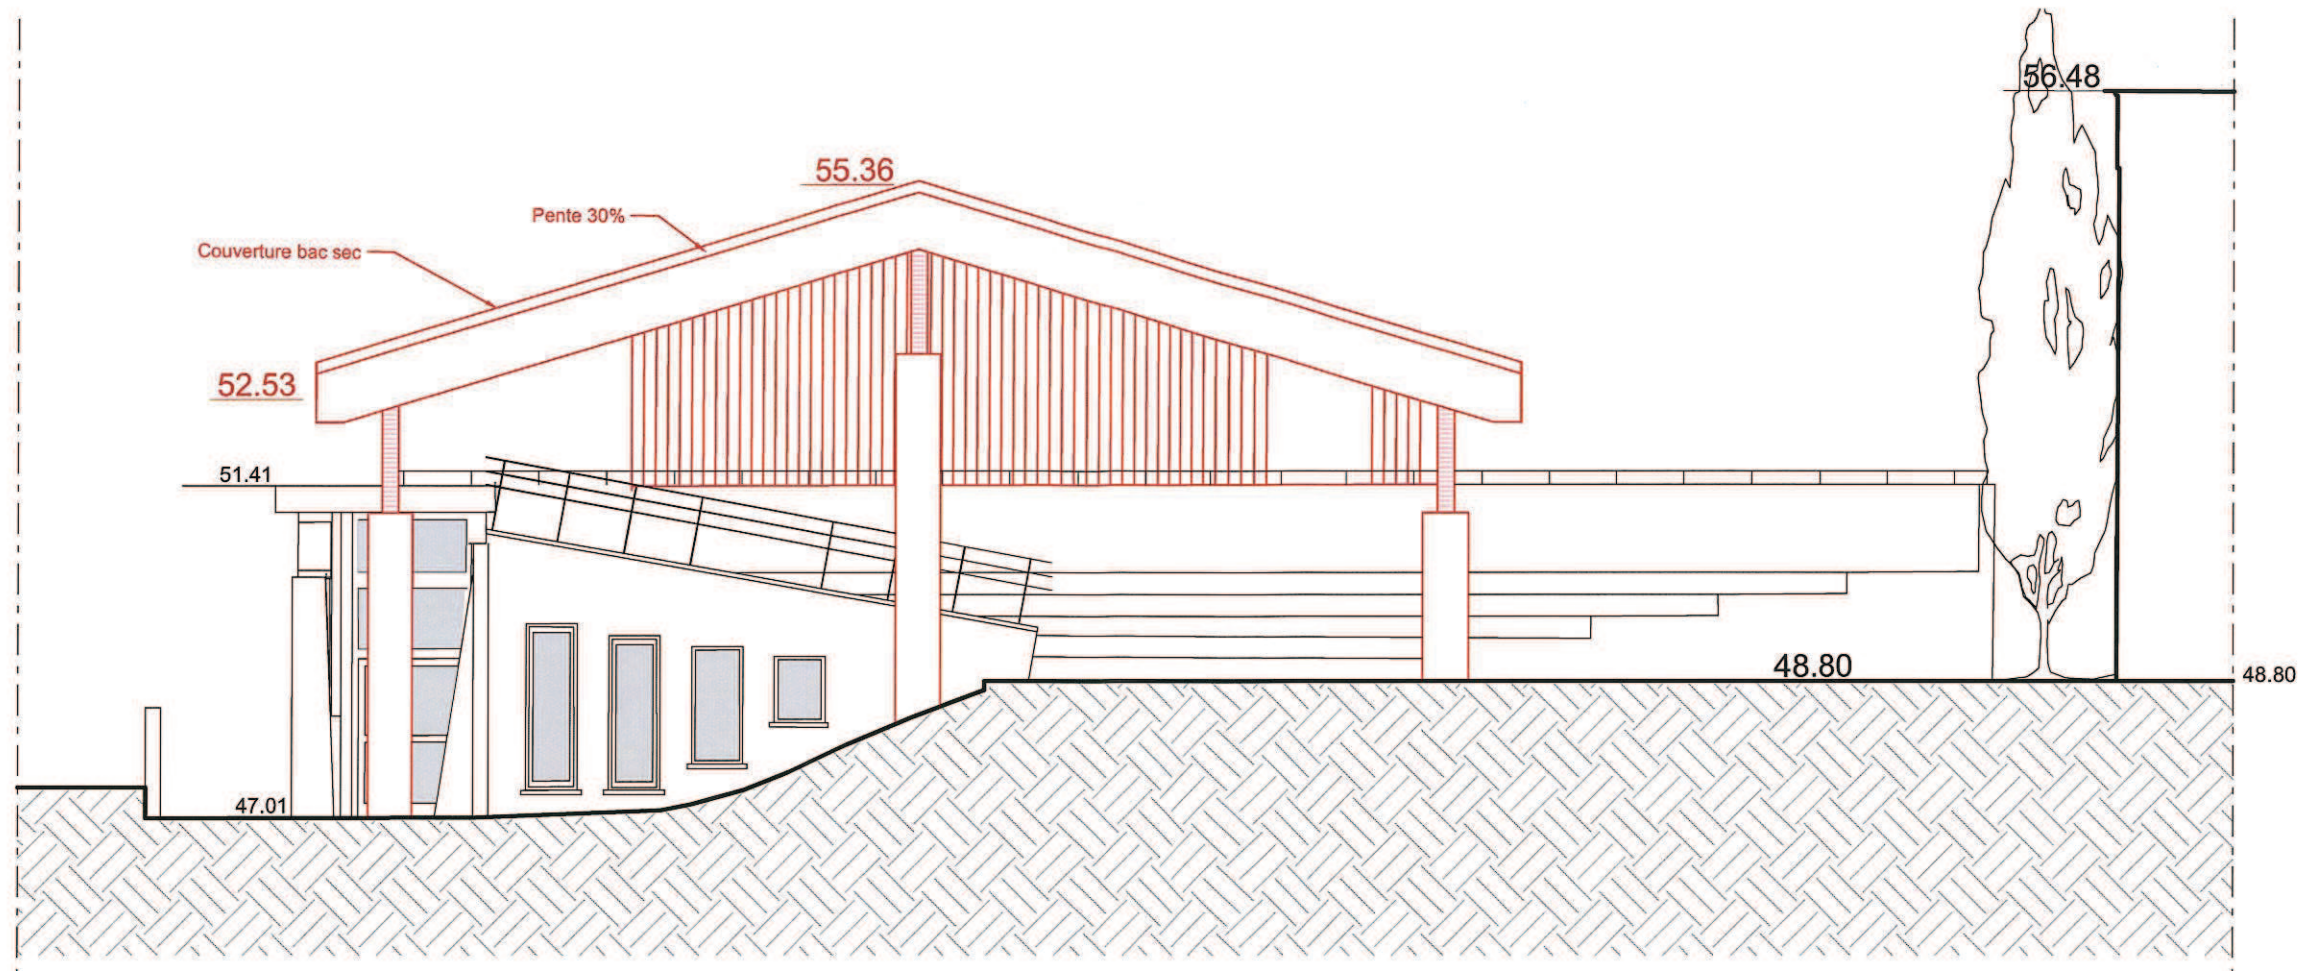

**FAÇADE NORD EST**



**FAÇADE SUD OUEST**

**CD47 SEM47**  
**COLLEGE DUCOS DU HAURON**  
**RESTRUCTURATION**


TRANCHE 1

**PRÉAU**  
**FAÇADES**


N° 800.1 A3: 1/100°



56.48

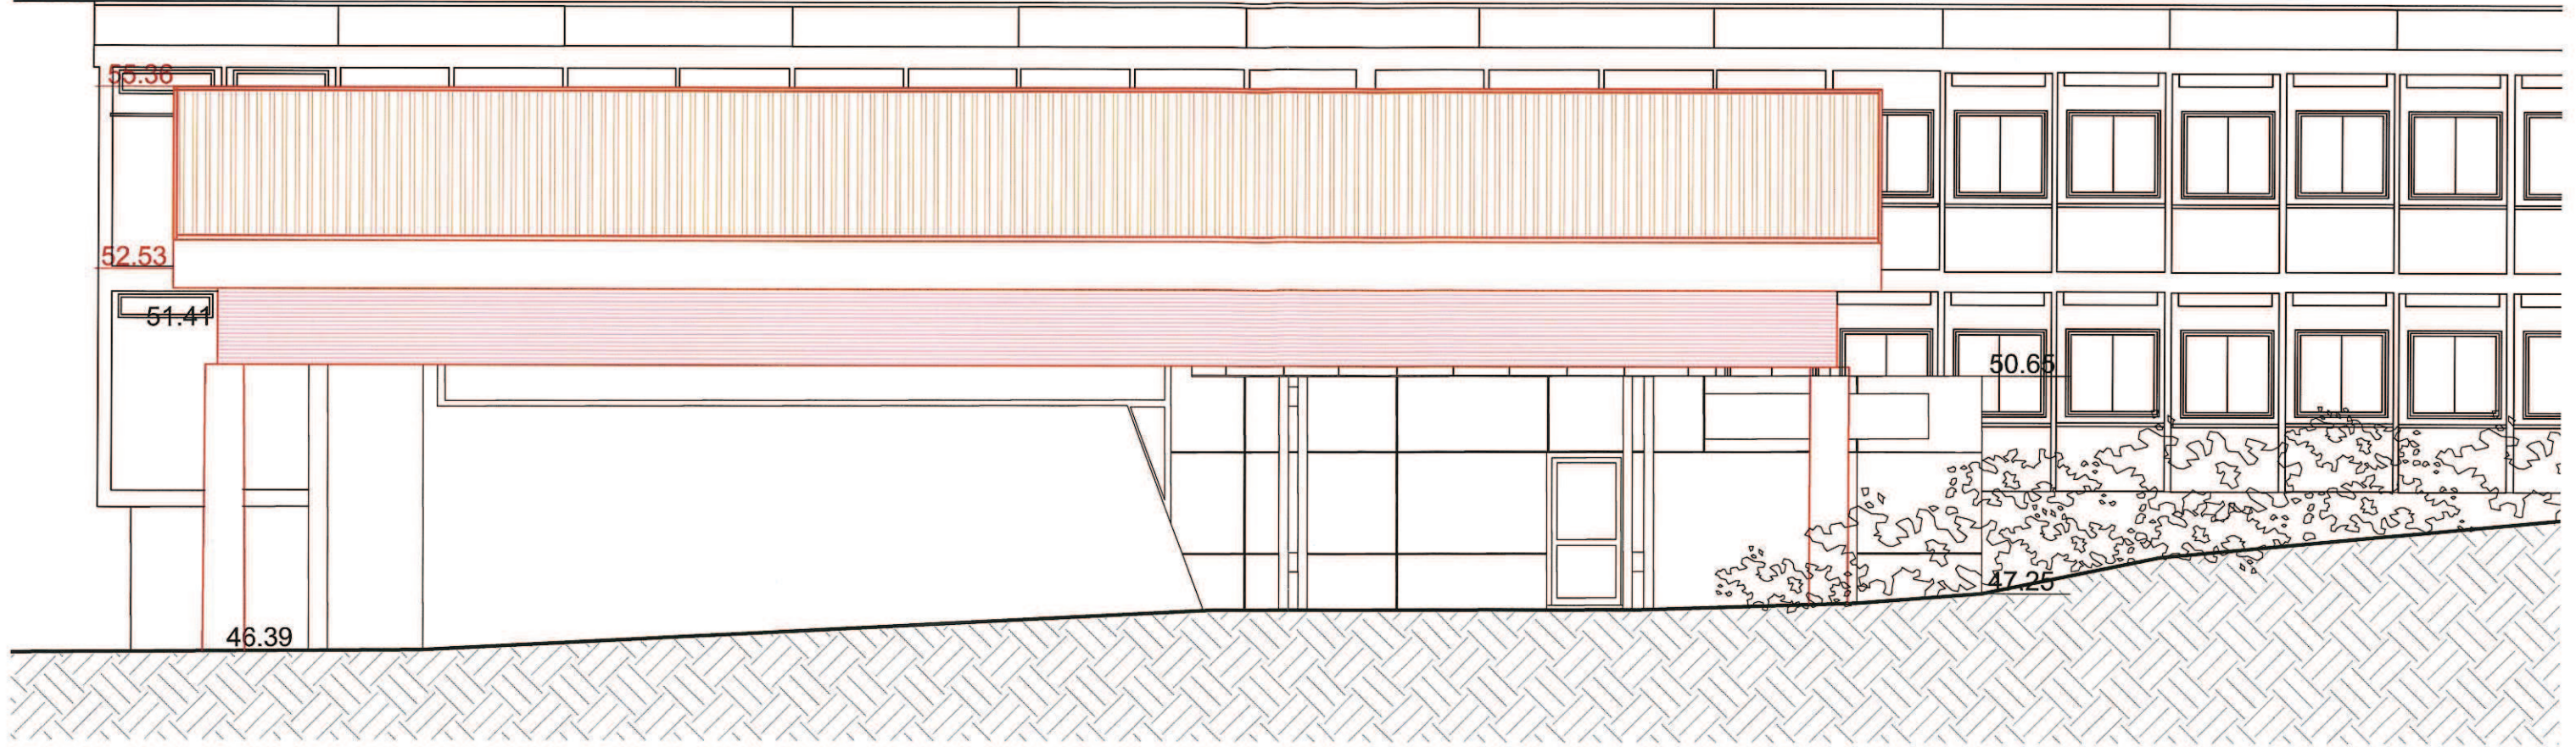

**FAÇADE SUD EST**

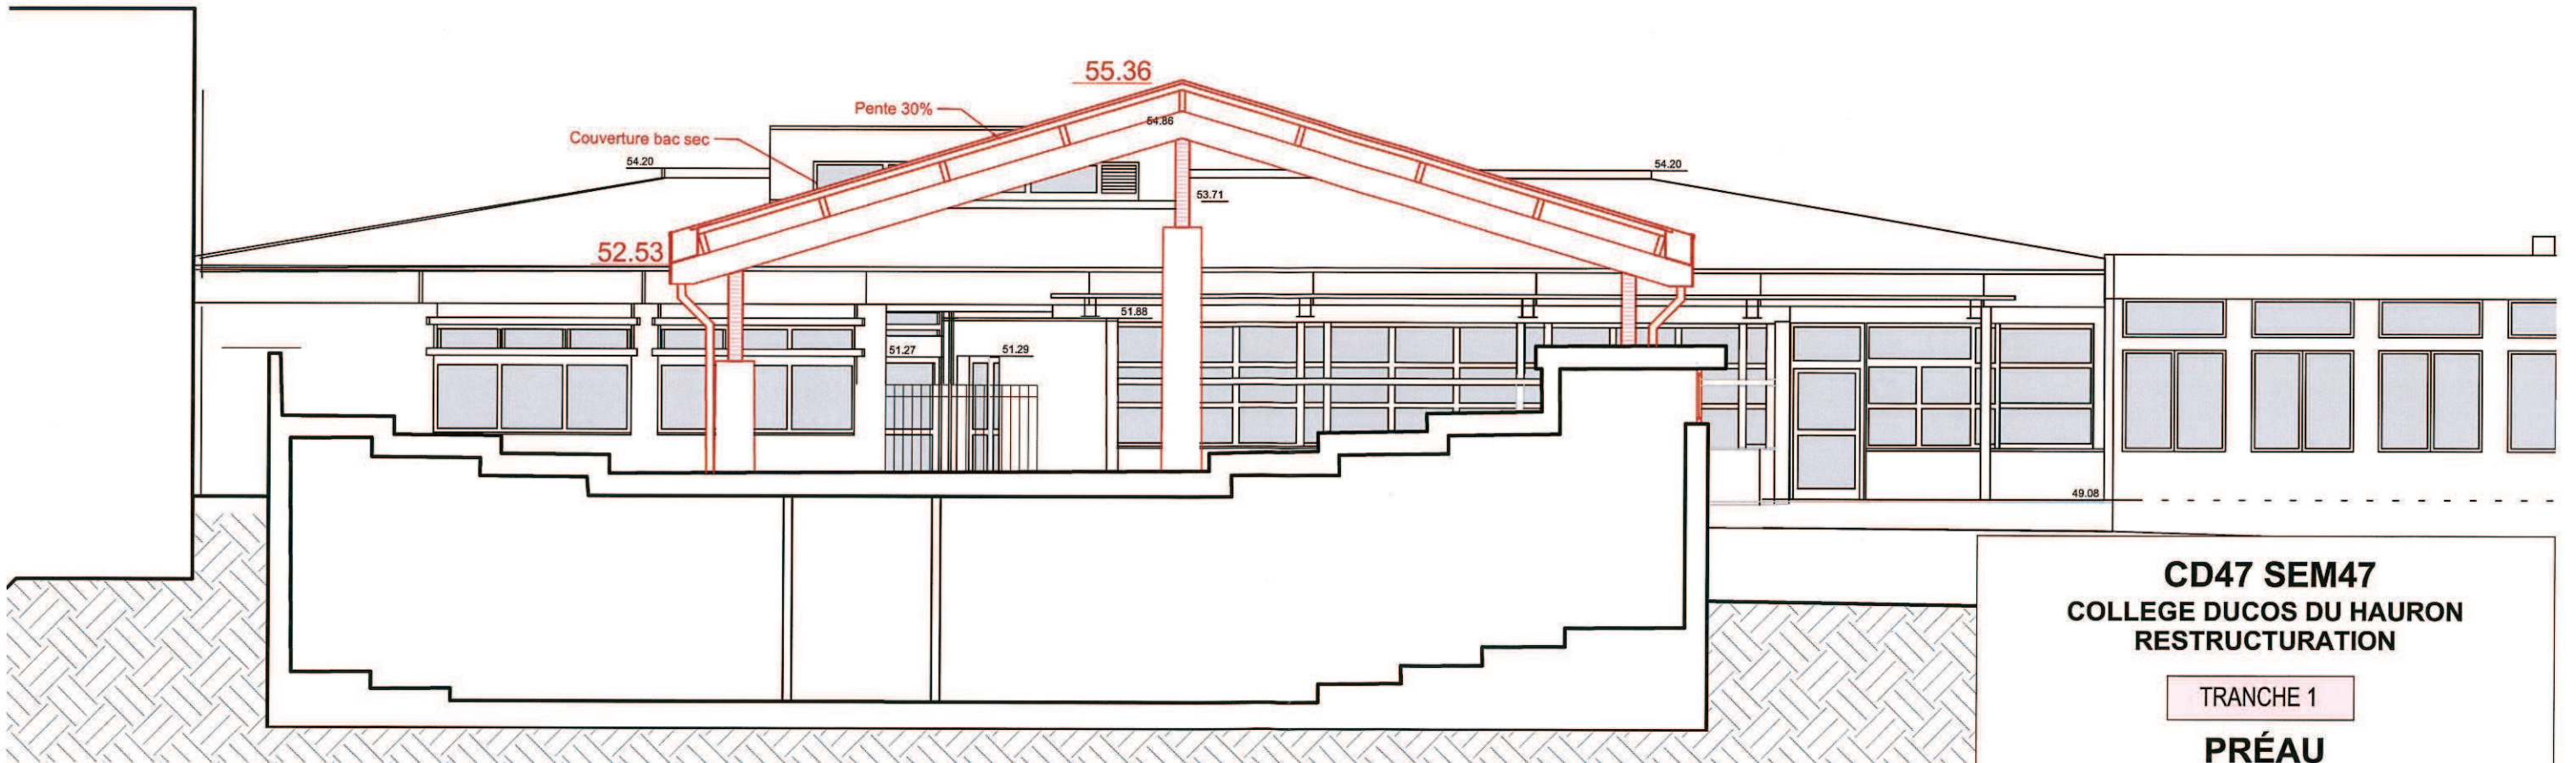

**COUPE**

**CD47 SEM47**  
**COLLEGE DUCOS DU HAURON**  
**RESTRUCTURATION**

TRANCHE 1

**PRÉAU**  
**FAÇADES S-E ET COUPE**

N° 800.1 A3: 1/100°