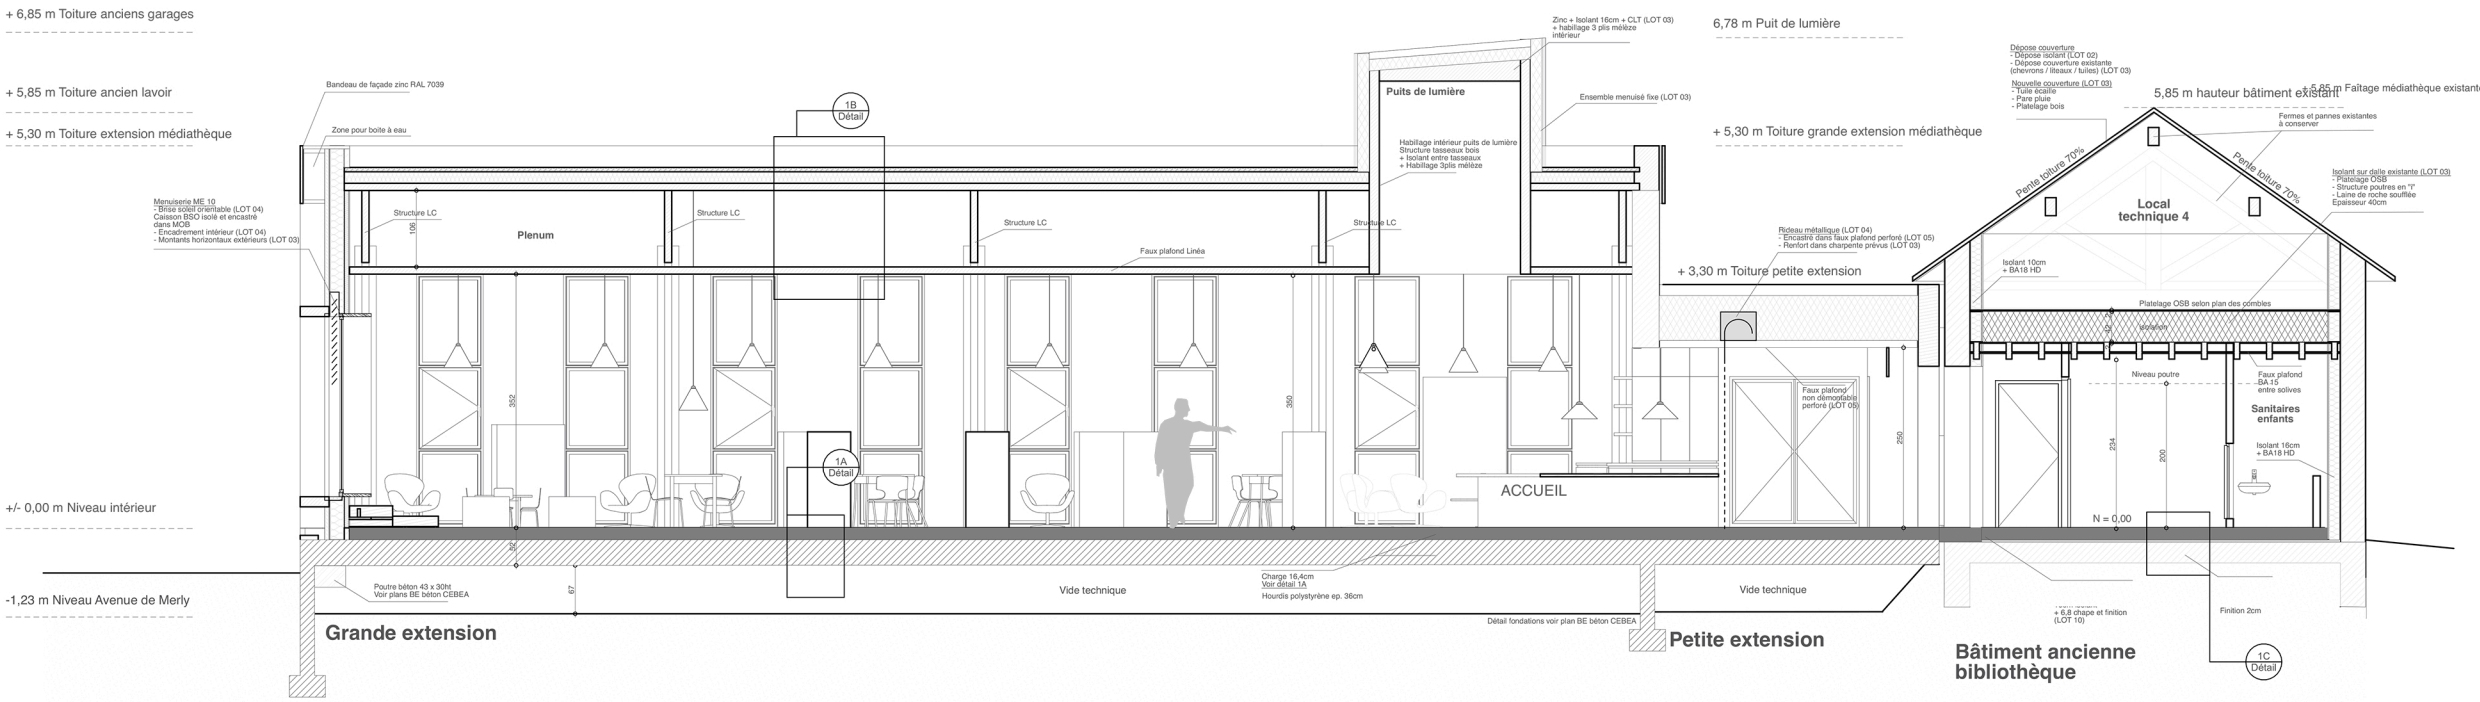

COUPE AA **Projet**
Echelle 1: 50 ème

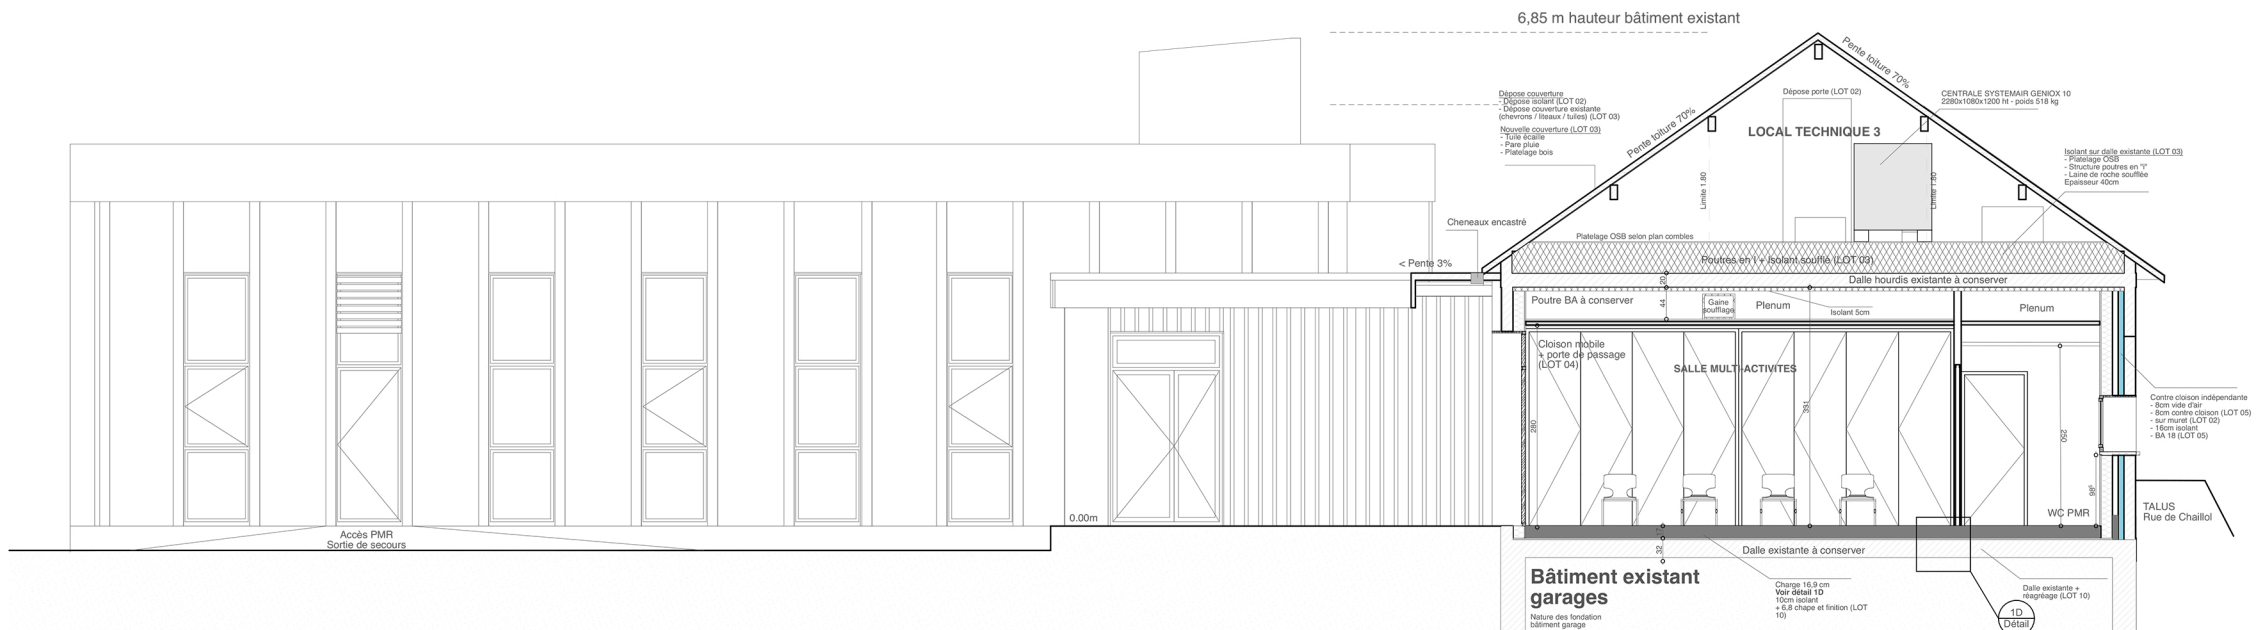

COUPE BB **Projet**
Echelle 1: 50 ème