
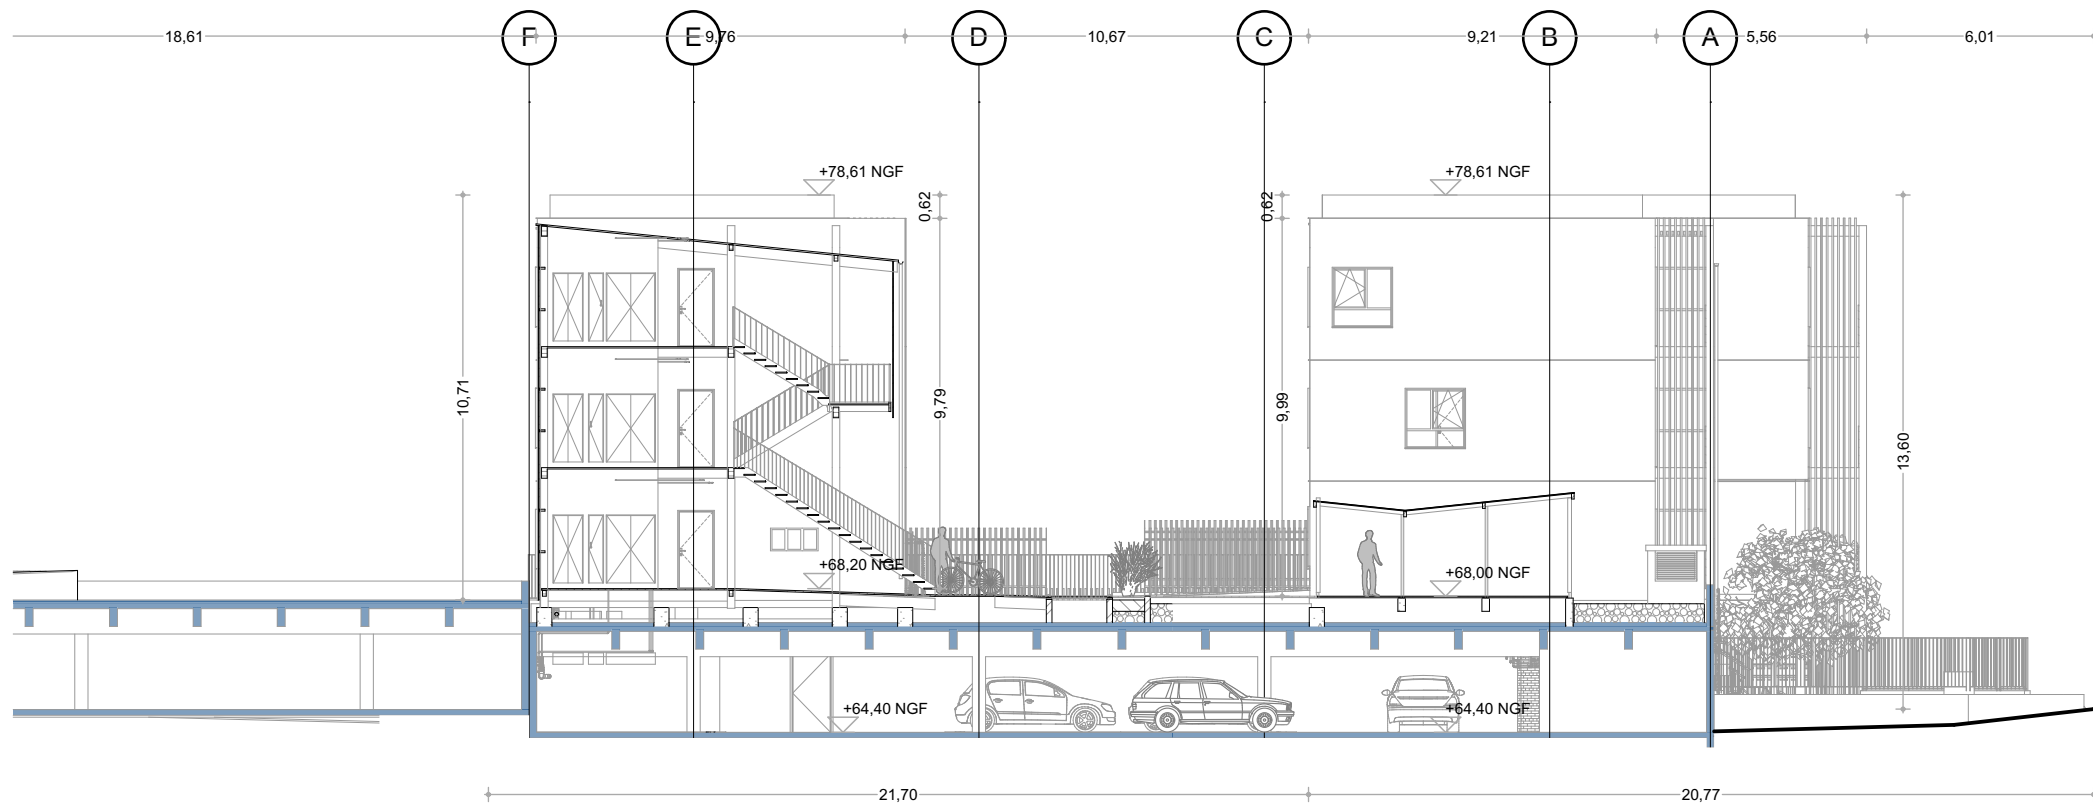


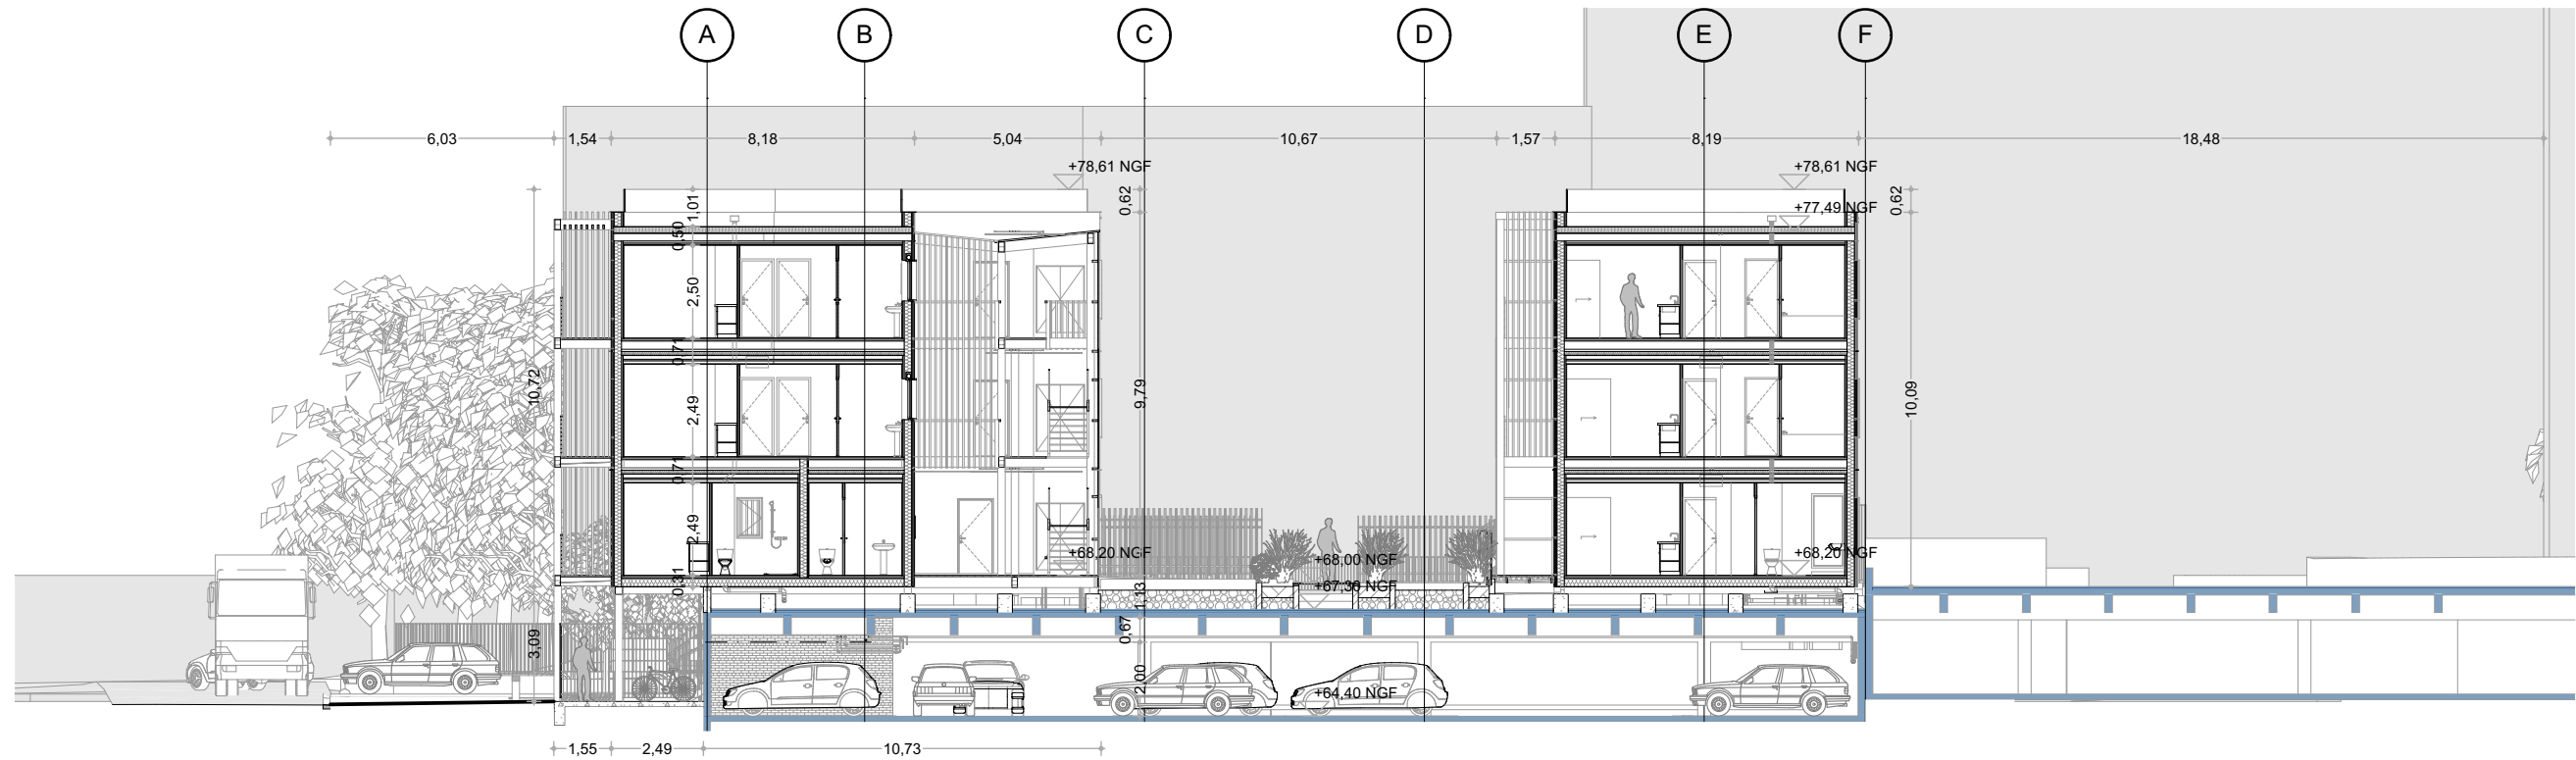

OPERATION

**Construction de 27 logements
neufs**
Rue des Fossés Trempés - 95110 Sannois

MAITRE D'OUVRAGE

CDC Habitat Social
33, avenue Pierre Mendès France - 75013 Paris



MAITRISE D'OEUVRE

SCOP ATELIER 15
15, rue Barbès
94200 Ivry sur Seine

ENTREPRISE MANDATAIRE

CMB
ZA de la Poterie BP 32036
79700 Mauléon

Date
19/11/2019

Echelle
1:200

Phase
PRO

Indice
Ind. 1

Coupe
Coupe B, Coupe A

