


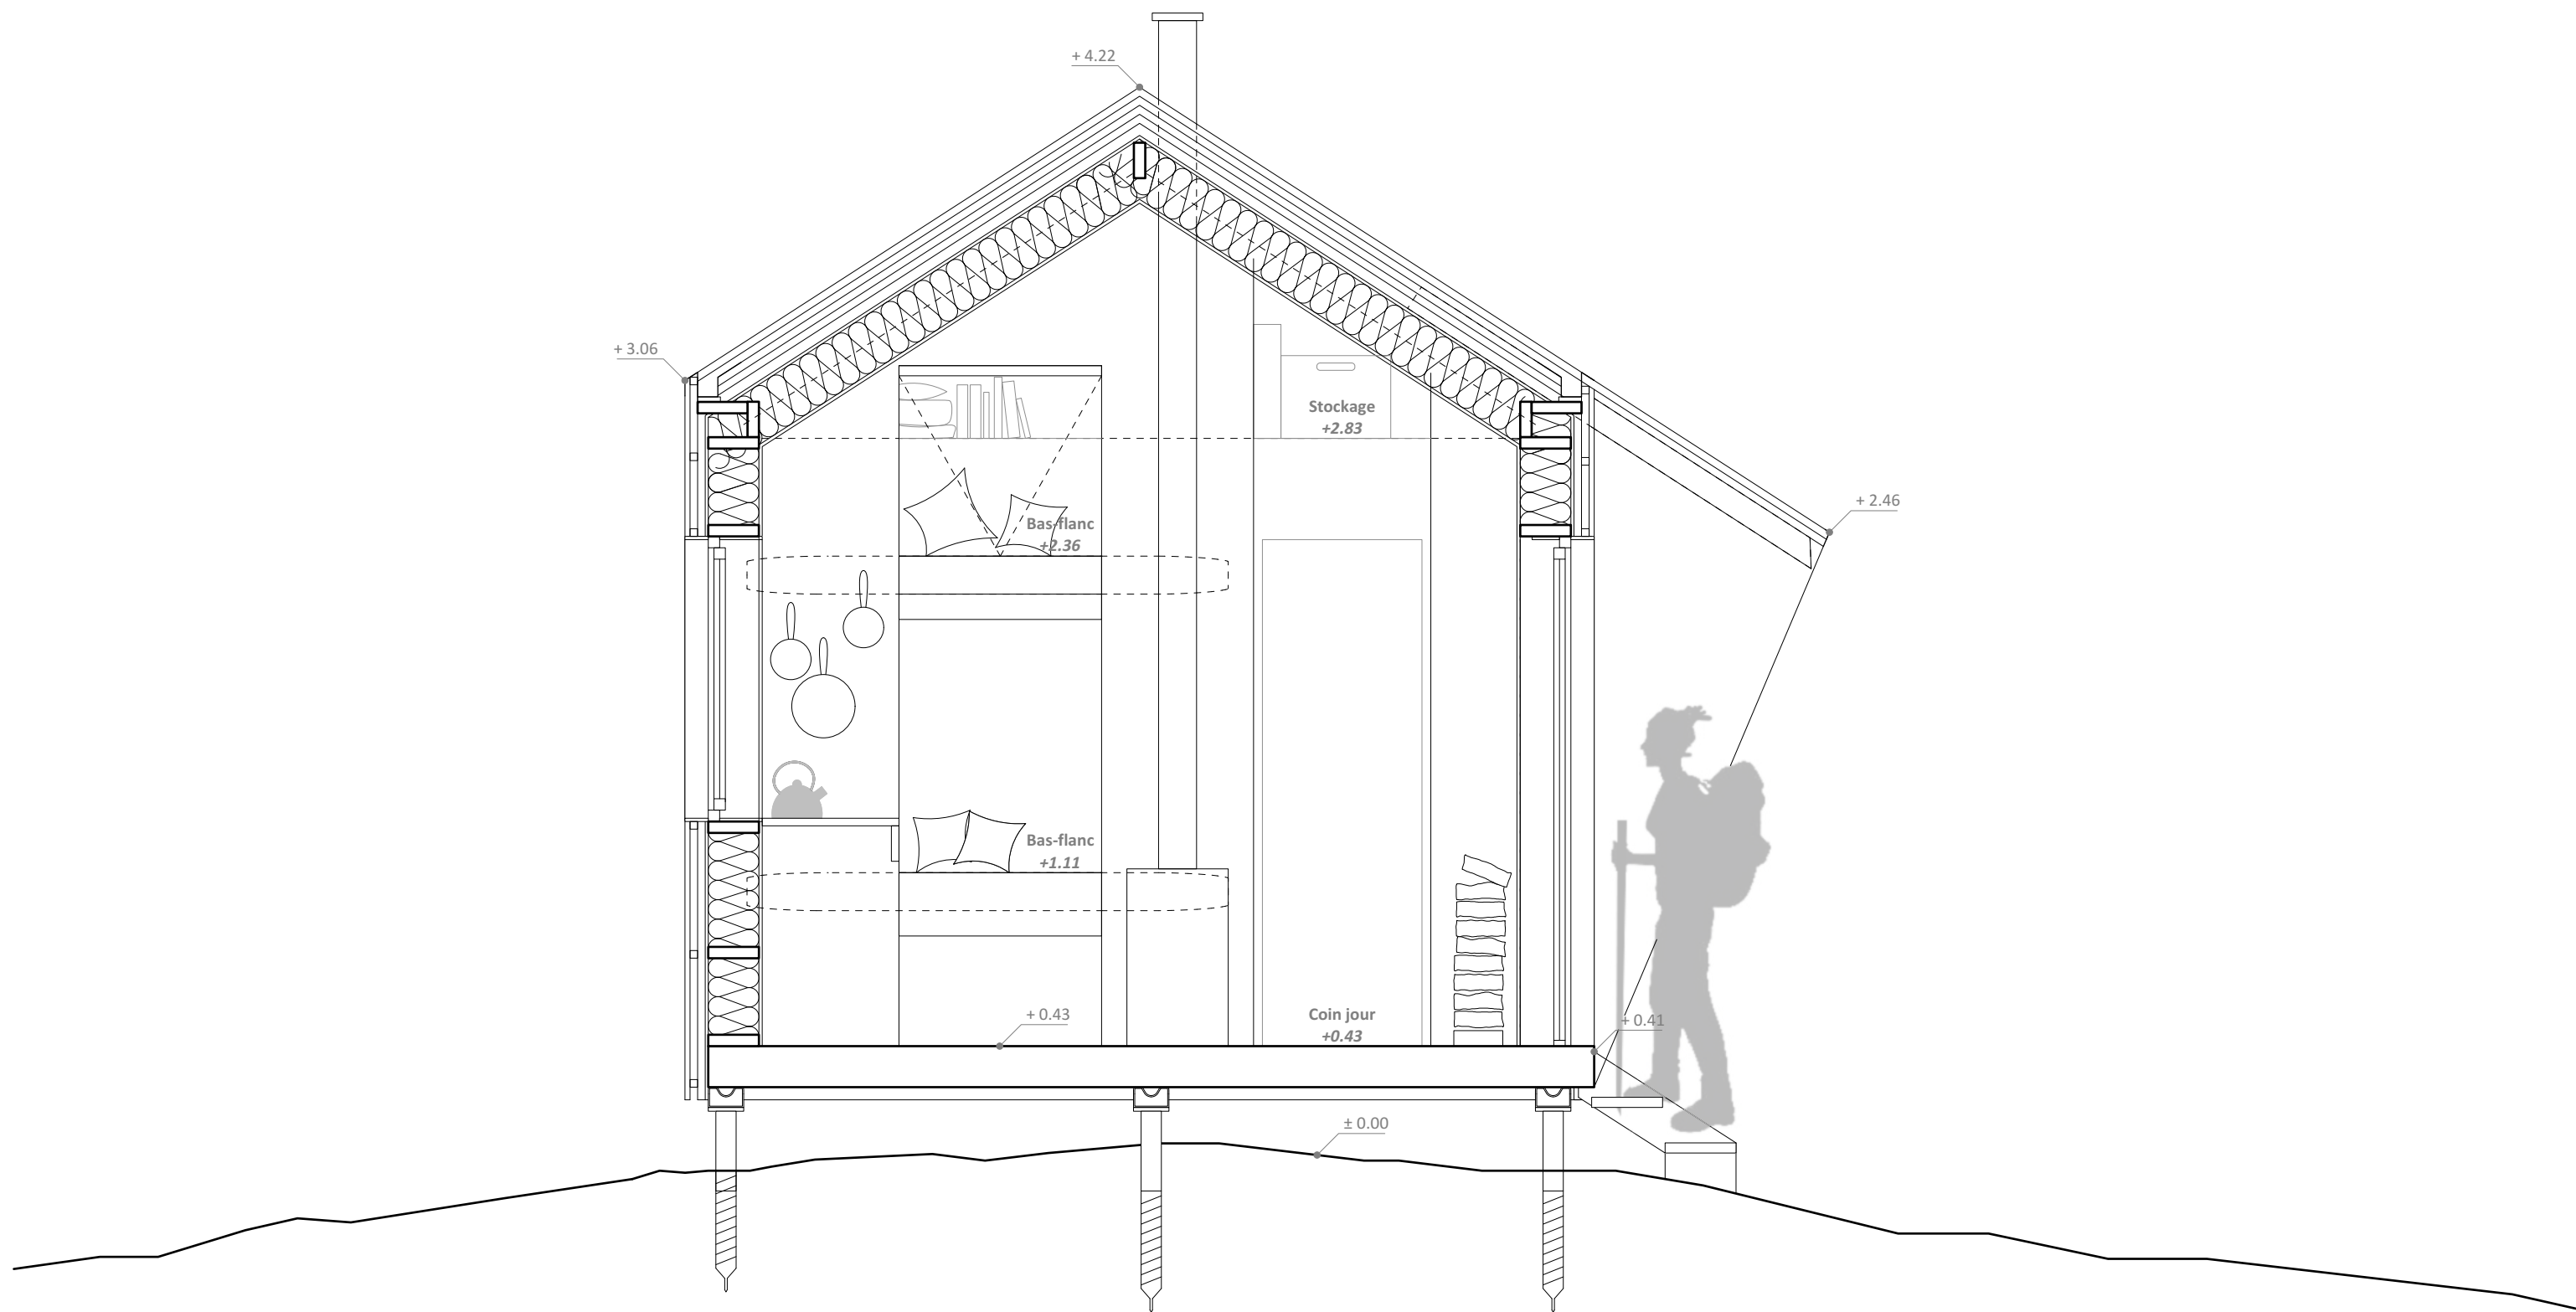

COUPE TRANSVERSALE - Ech: 1/25