


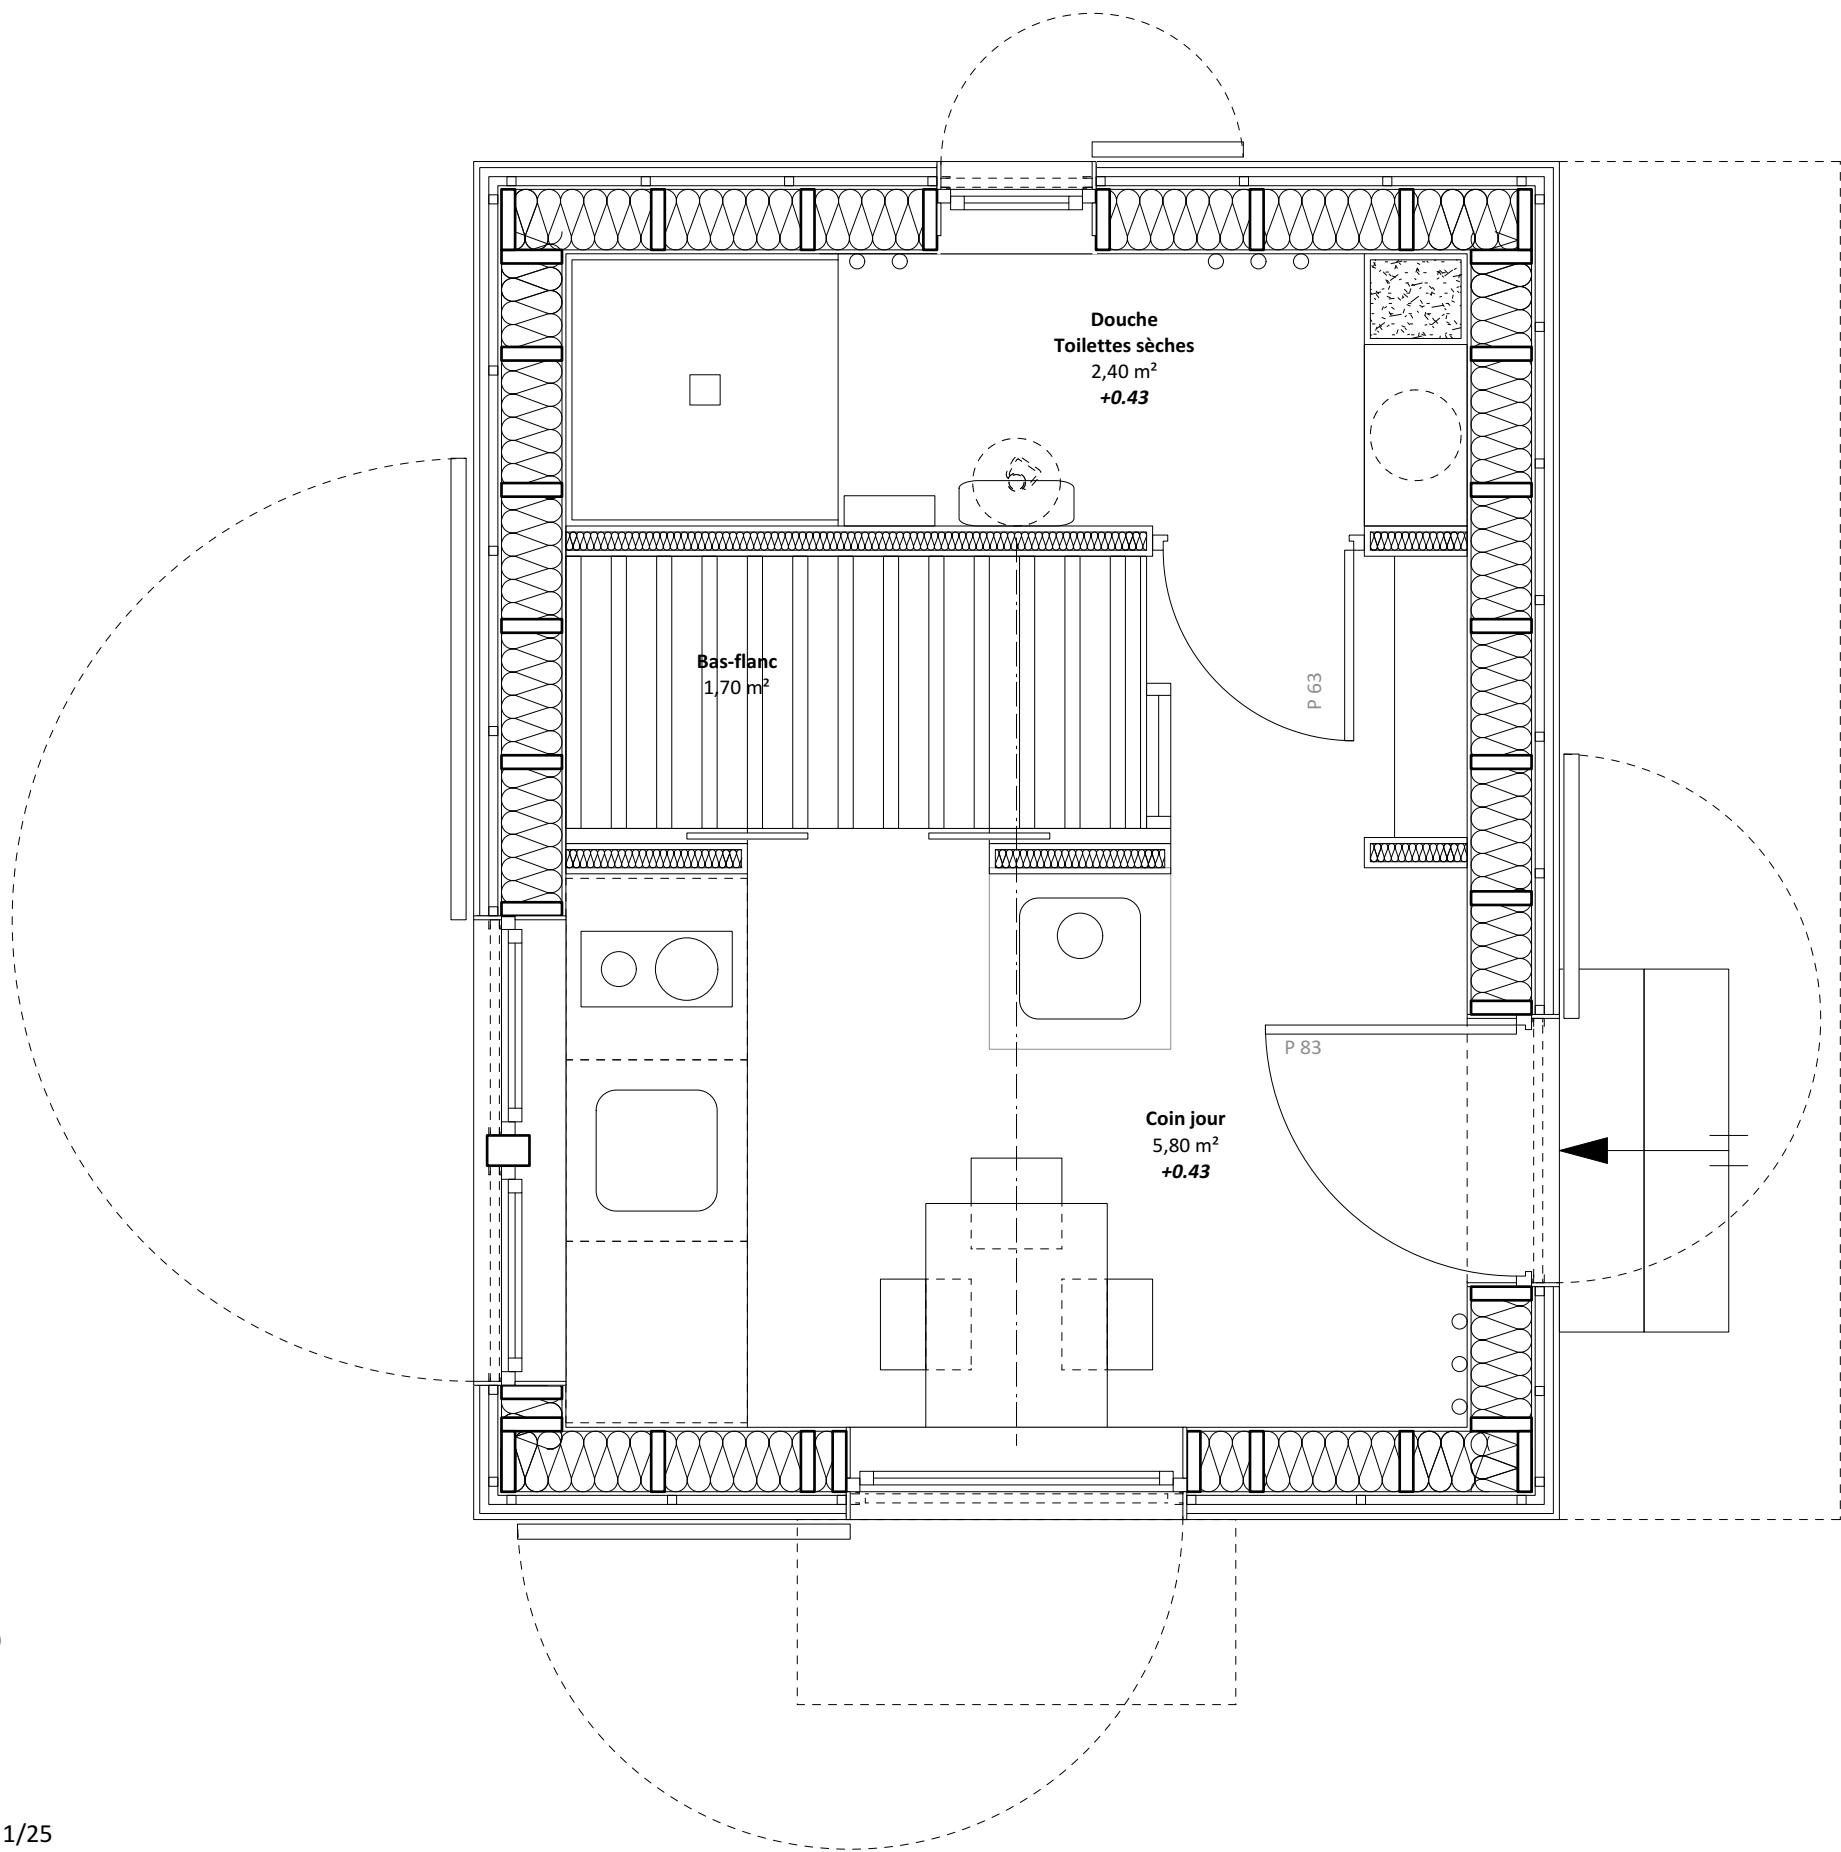

- Prise USB
- Prise électrique
- Commande SA (Simple Allumage)
- Point lumineux central
- Point lumineux en applique
- Alimentation électrique

PLAN DU REZ-DE-CHAUSSÉE - Ech: 1/25