


COUPE LONGITUDINALE CC - sur Garage et dégagement



COUPE LONGITUDINALE DD - sur Entrée et cuisine

LE TERRAIN SE SITUE "NATURELLEMENT" À LA COTE NGF : 27.55 (= PHEC + 50 cm), SOIT AU-DESSUS DE LA CRUE CENTENAIRE. LE RDC DU PAVILLON SE SITUE À LA COTE NGF : 27.75 = +20 cm, soit au final à plus de 70 cm de hauteur que le niveau de la crue !

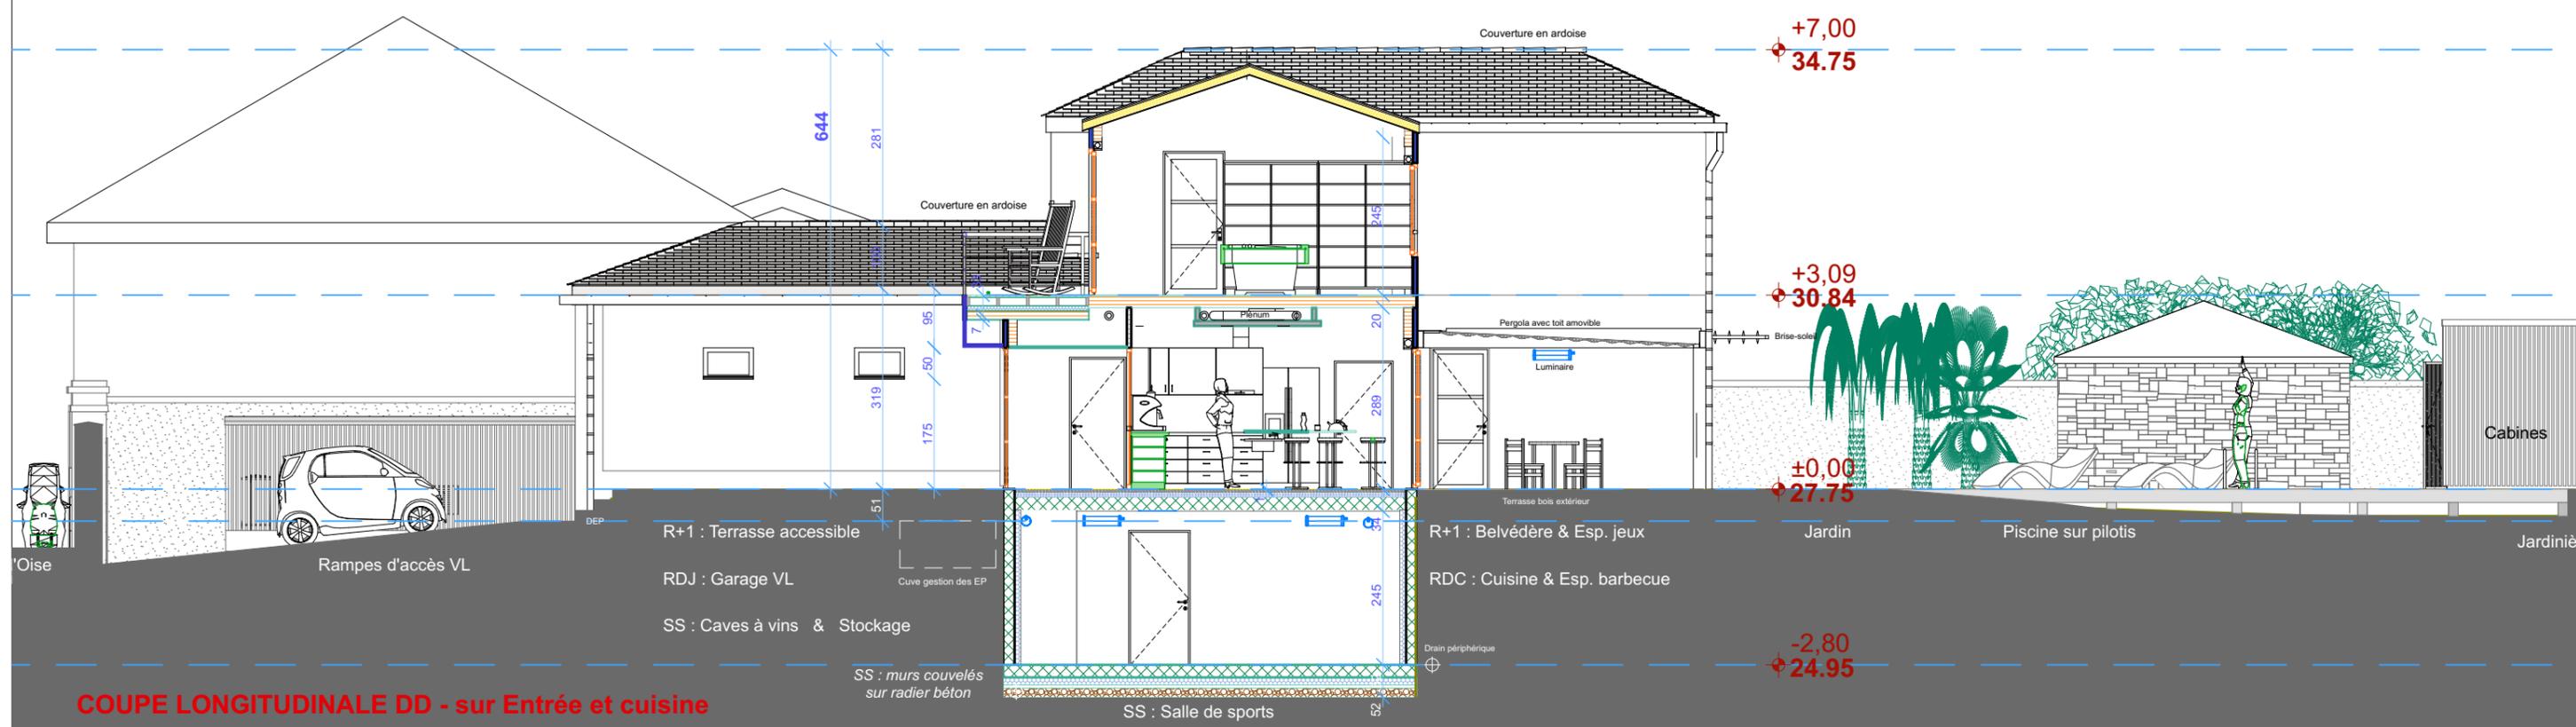

Ouvrage : CONSTRUCTION D'UN PAVILLON 27, quai de l'Oise, 95290 ISLE-ADAM		Maître d'ouvrage: Pierre et Brigitte MONTEL 27, quai de l'Oise, 95290 VISLE-ADAM		Maître d'oeuvre Sarl d'architecture STUDIO4 5, rue de Romesnil, 95300 LIVILLIERS		Thierry PARINAUD, Architecte d.p.l.g. Tel : 01 34 42 72 13 courriel : studio4@wanadoo.fr		
N° de plan: PCM-03 C	Titre: Coupes CC & DD de l'Etat Projeté	DEMANDE DE PERMIS DE CONSTRUIRE MODIFICATIF		Echelle : 1:100	Format : A3	N° de projet : Aff n°21.MON.ISL.IDV	Date : MAI 2023	

/Users/Thierry/Documents/2. Affaires en cours/IDV-particulier/Aff n°21.MON.ISL.IDV_Projet MONTEL à l'Isle-Adam/14_PCM Après travaux/23-04-15_PCM Pavillon MONTEL - Isle-Adam.pln **N.B. : Les plans de la demande de PC ne peuvent pas servir de plans d'exécution et les cotations ne sont données qu'à titre indicatif.**