


Coupe Kiosque 3.2 Vegan - 11,71 m2 - Coupe AA

1:50

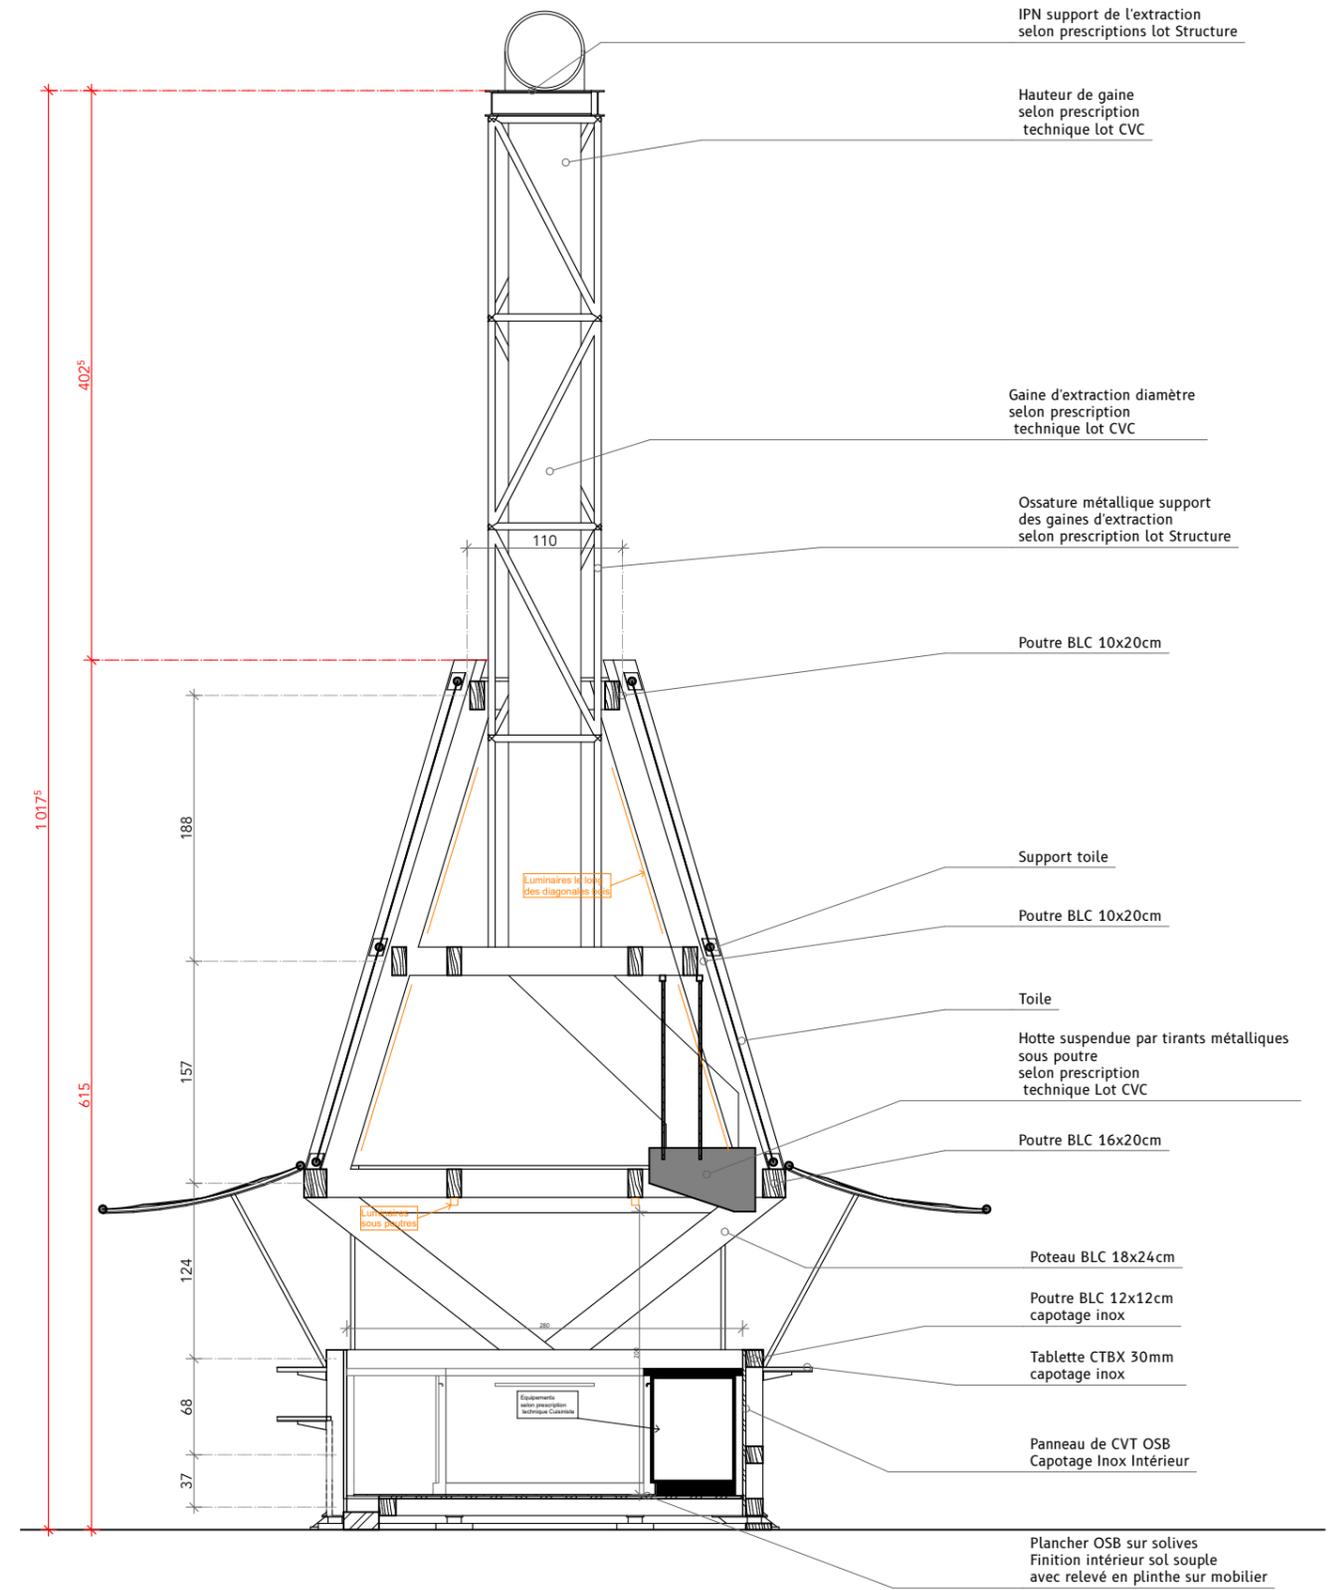

Coupe Kiosque 3.2 Vegan - 11,71 m2 - Coupe BB

1:50

OUVRAGE <b>SAINT-OUEN   Halle des Docks</b> Aménagement intérieur de la Halle des Docks de Saint-Ouen	MAÎTRE D'OUVRAGE <b>La Lune Rousse</b> 6 rue Juliette Dodu Paris 75 75010 France	MAÎTRE D'ŒUVRE <b>KOZ Architectes</b> 12 bis Impasse Mousset Paris 75012 France	N° DE PIÈCE 2.7	TITRE KIOSQUE 3.2 Vegan - 11,71 m2 - Coupes	ECHELLE 1:50	BÂTIMENT Halle des Docks de Saint-Ouen	NIVEAU RDC 8	FORMAT A3	N° PROJET 249	DATE 05/07/2023	ÉTAT MARCHÉ	INDICE 01
---	--	---	--------------------	--	-----------------	---	-----------------	--------------	------------------	--------------------	----------------	--------------