




Plan de charpente

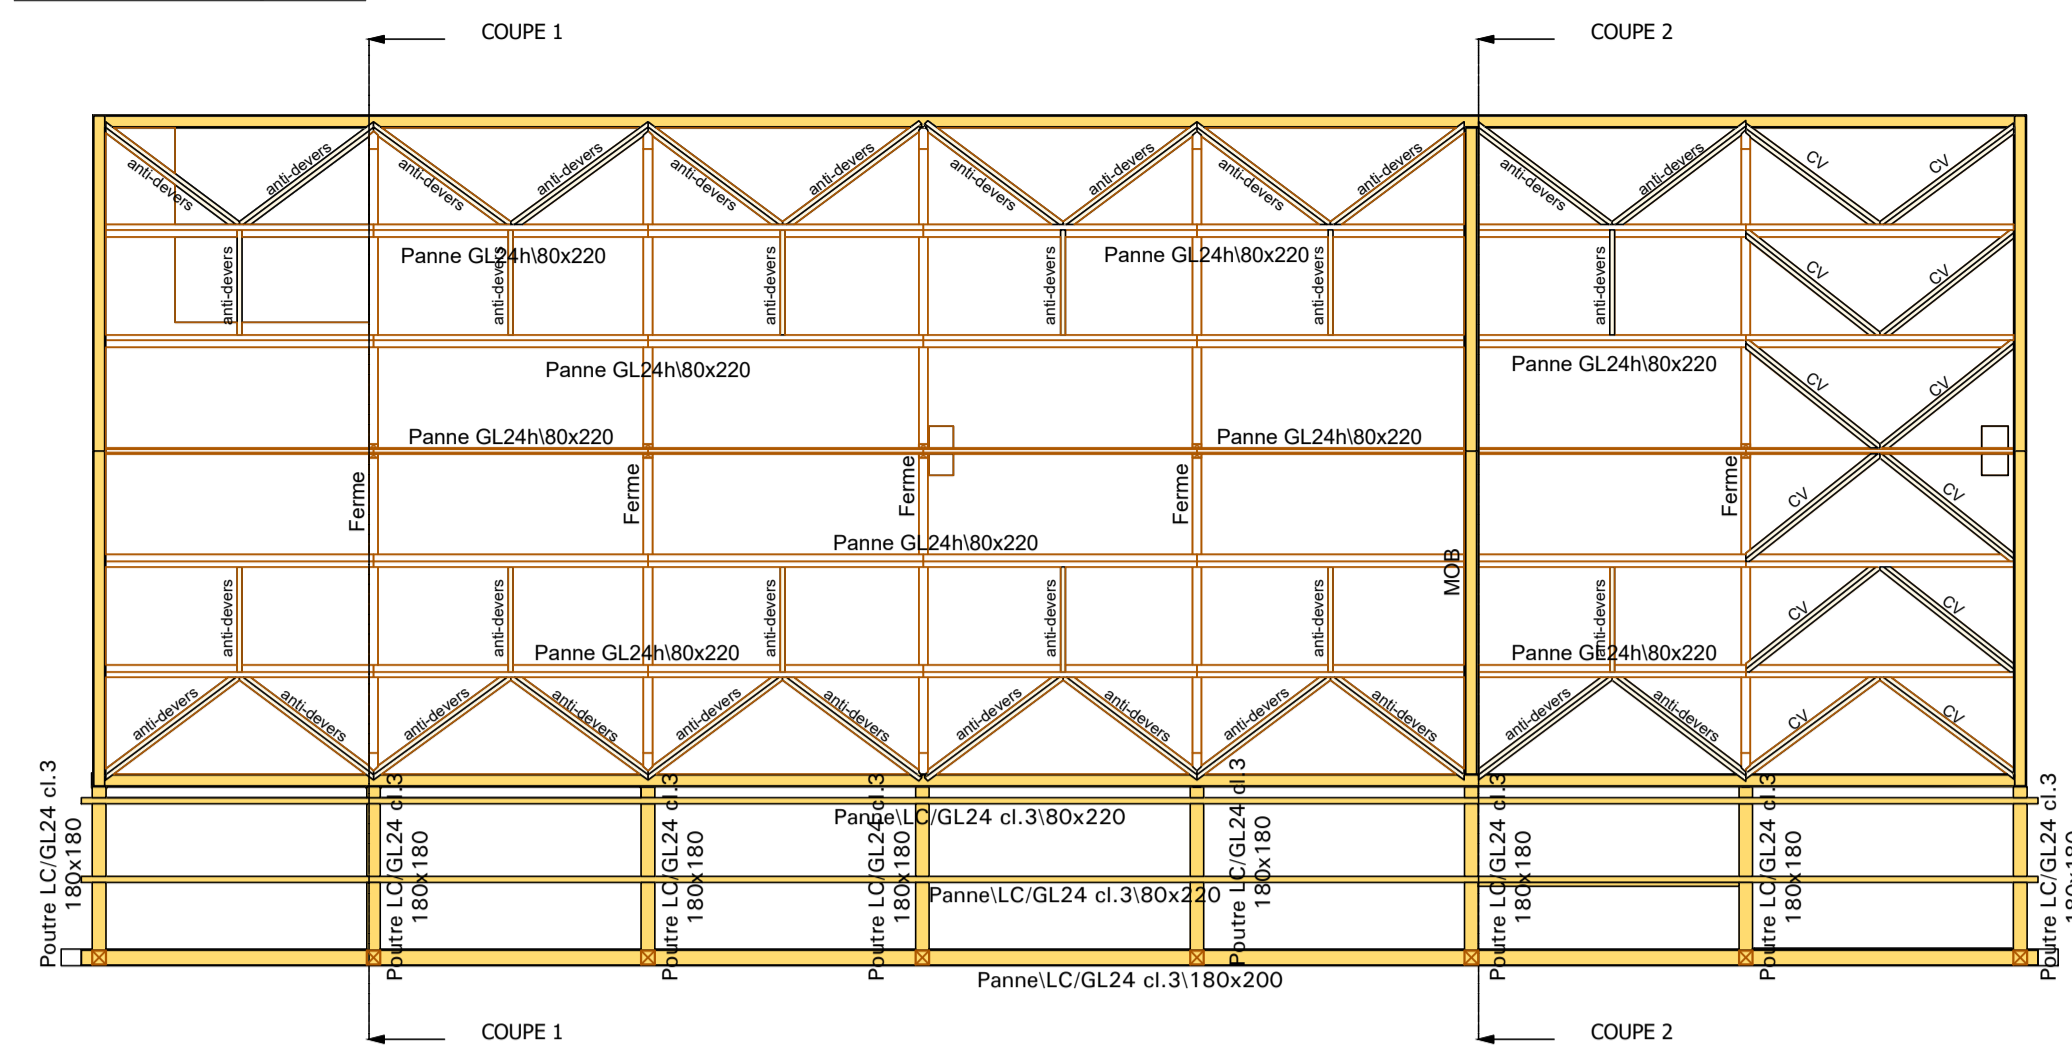


Coupe 1

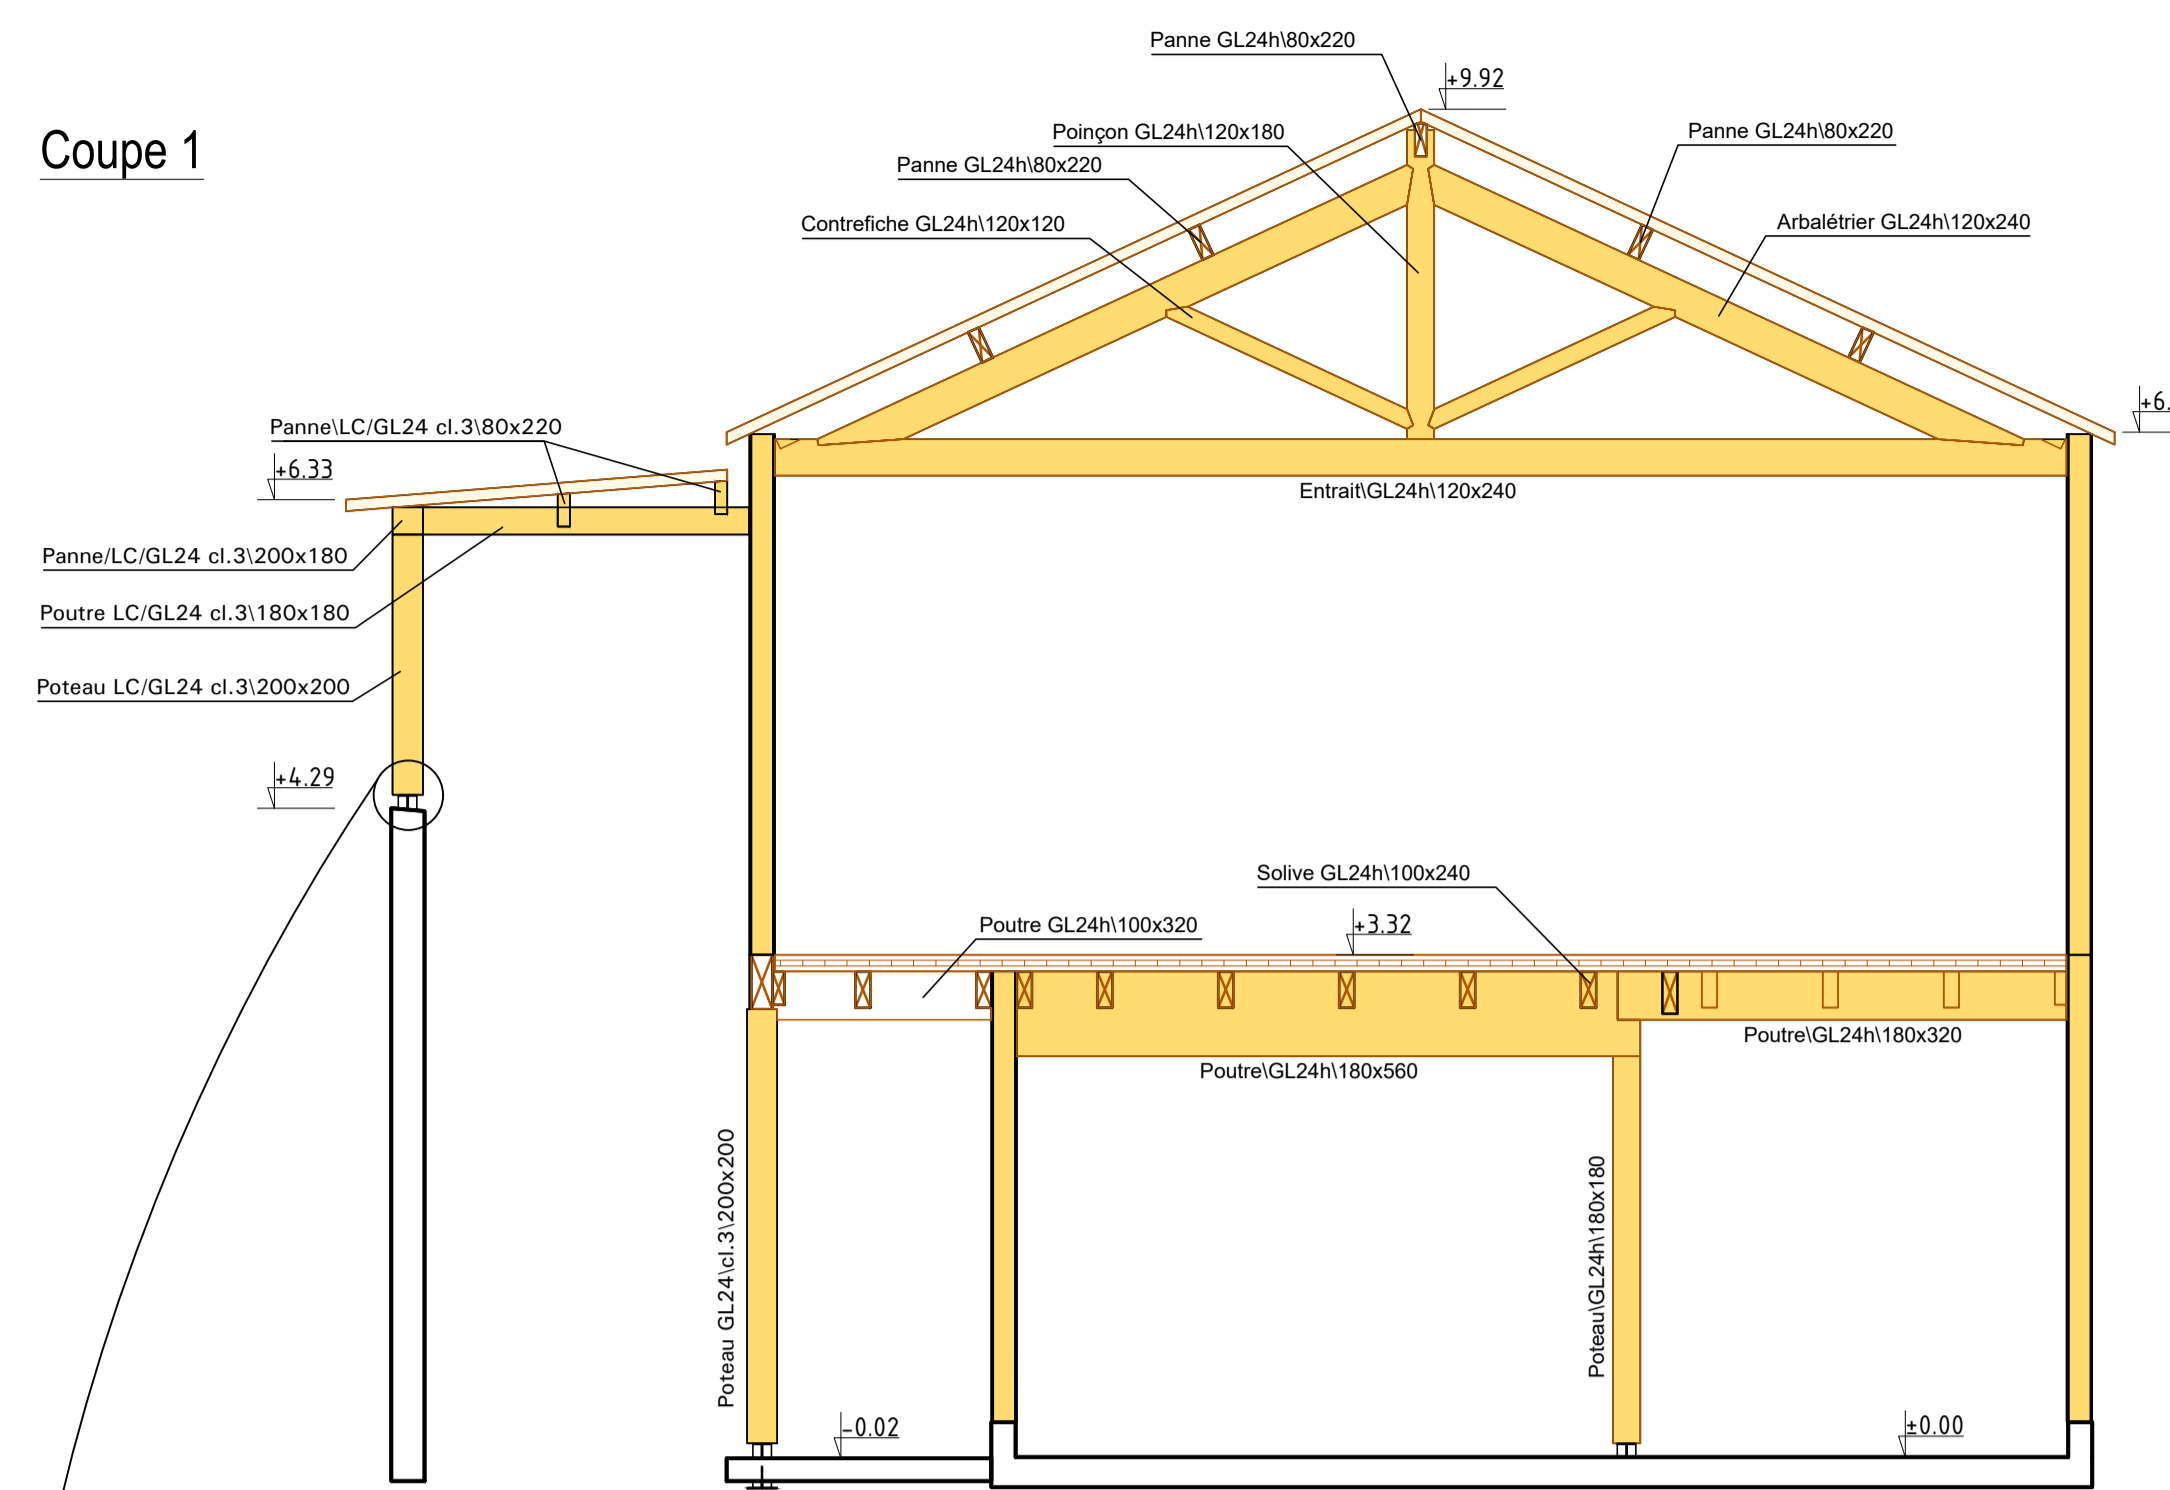


Coupe 2

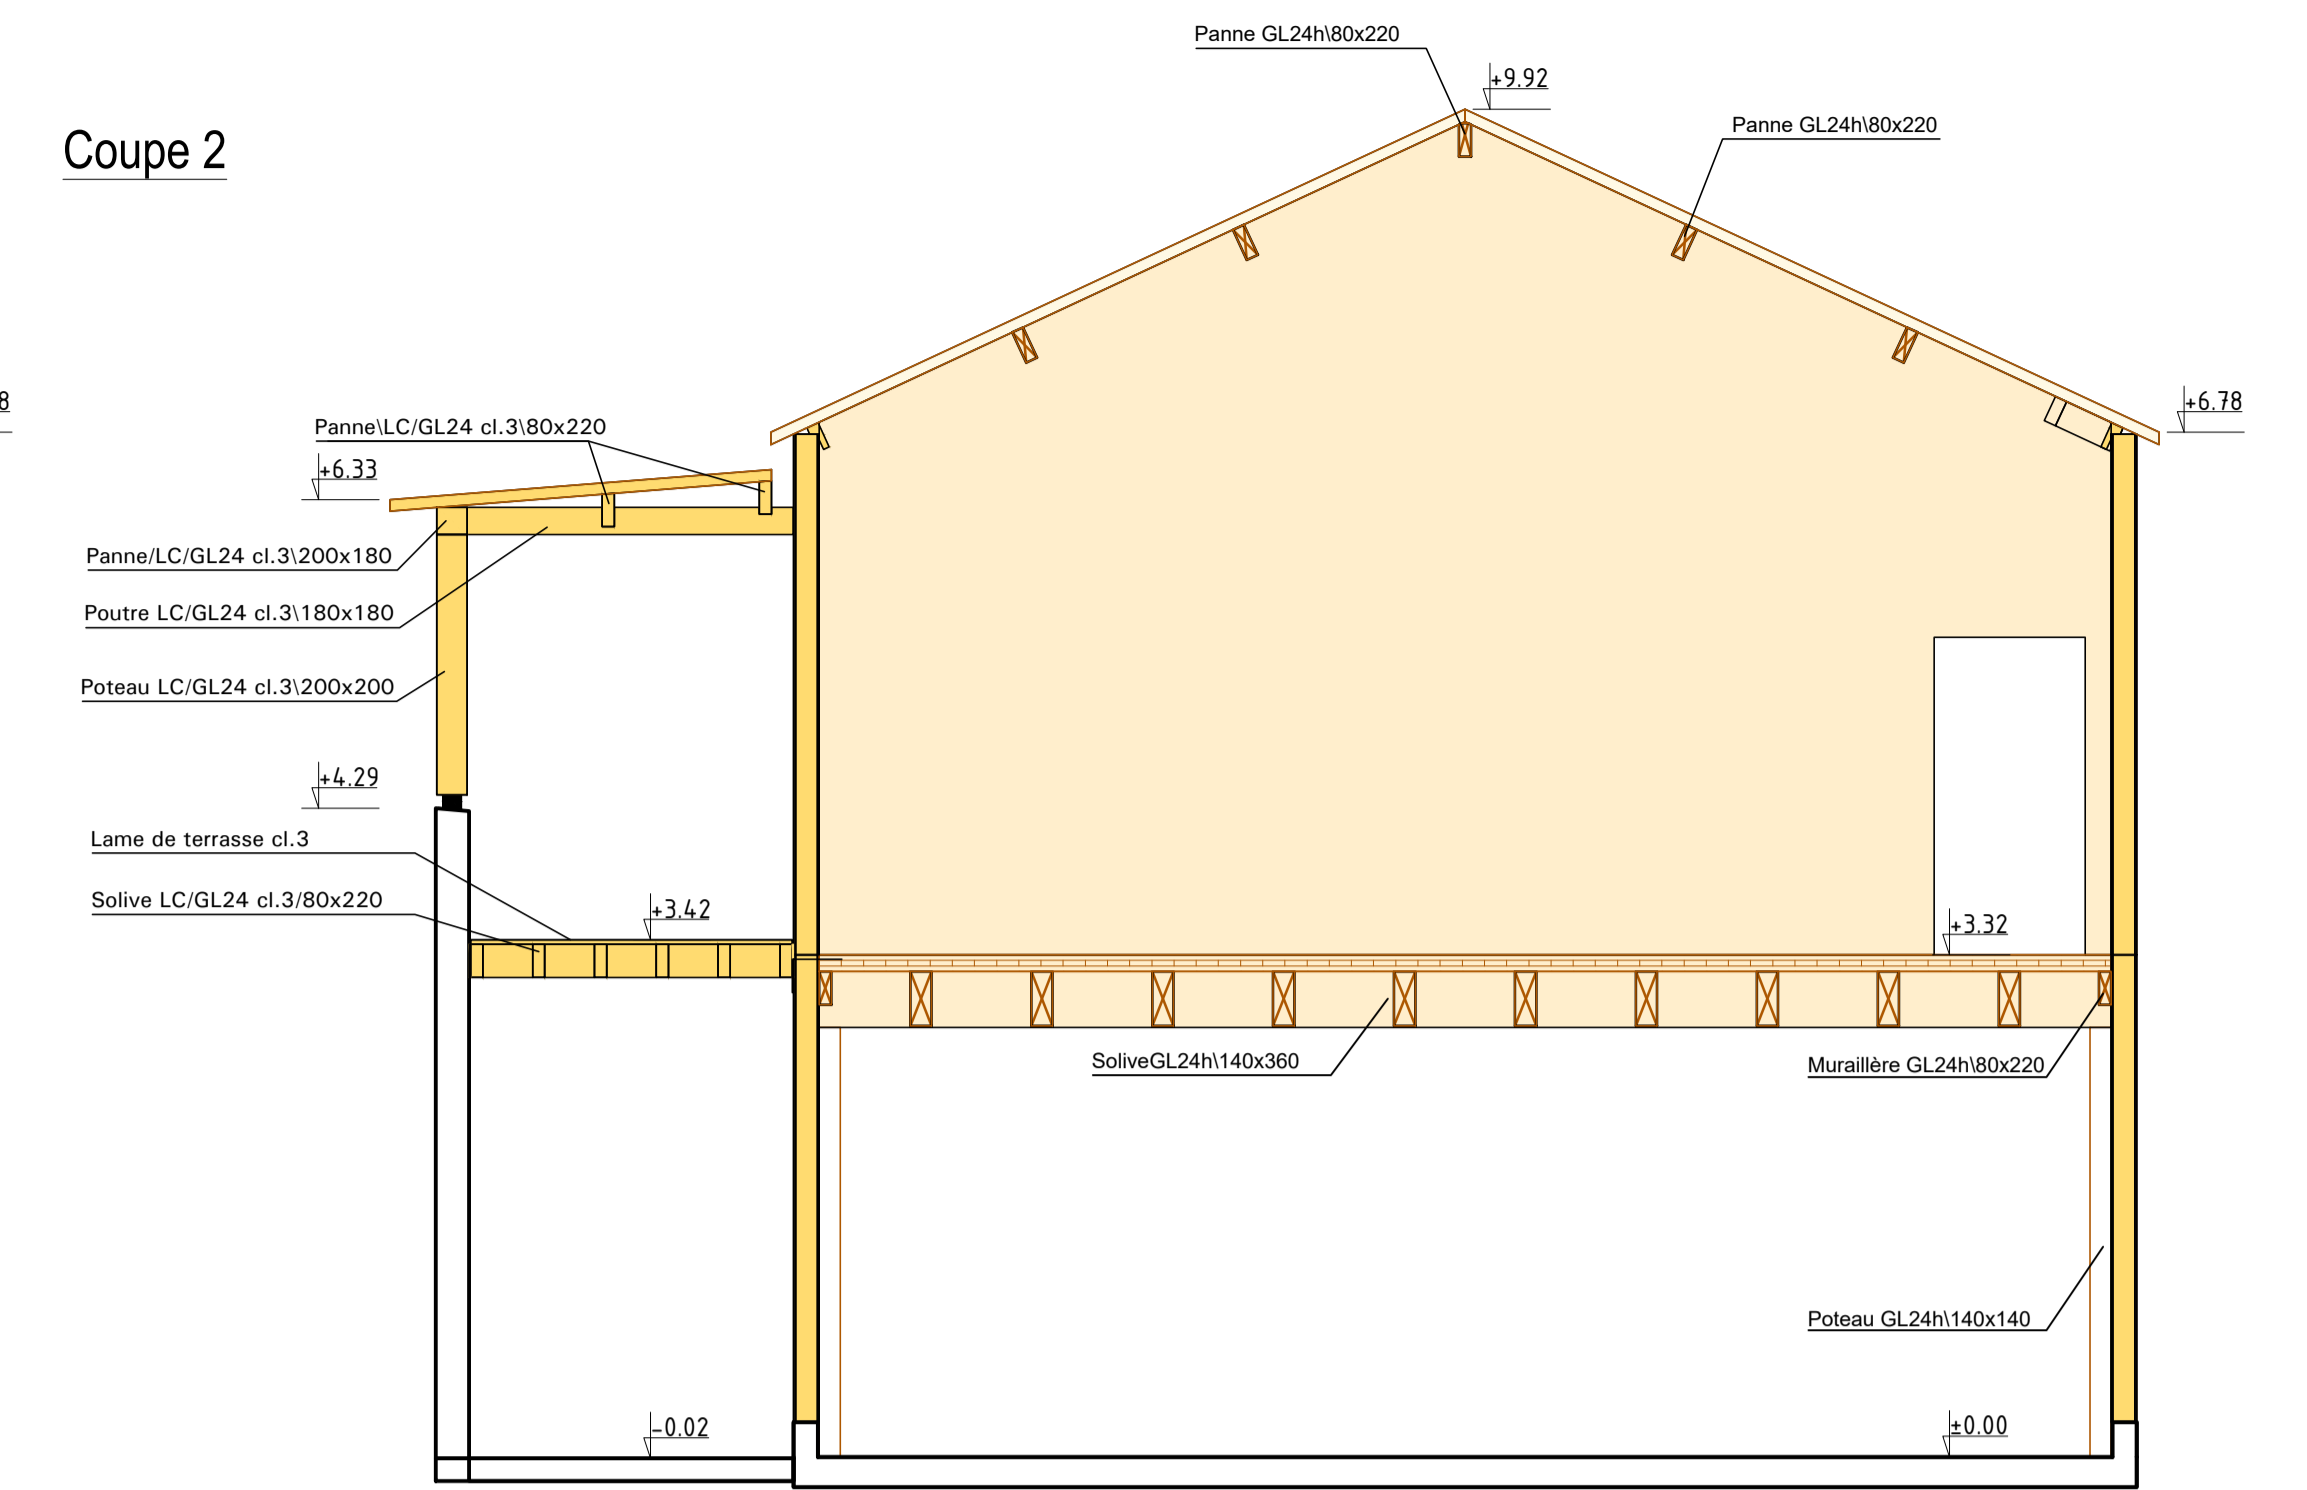





Plan du solivage du PH RDC

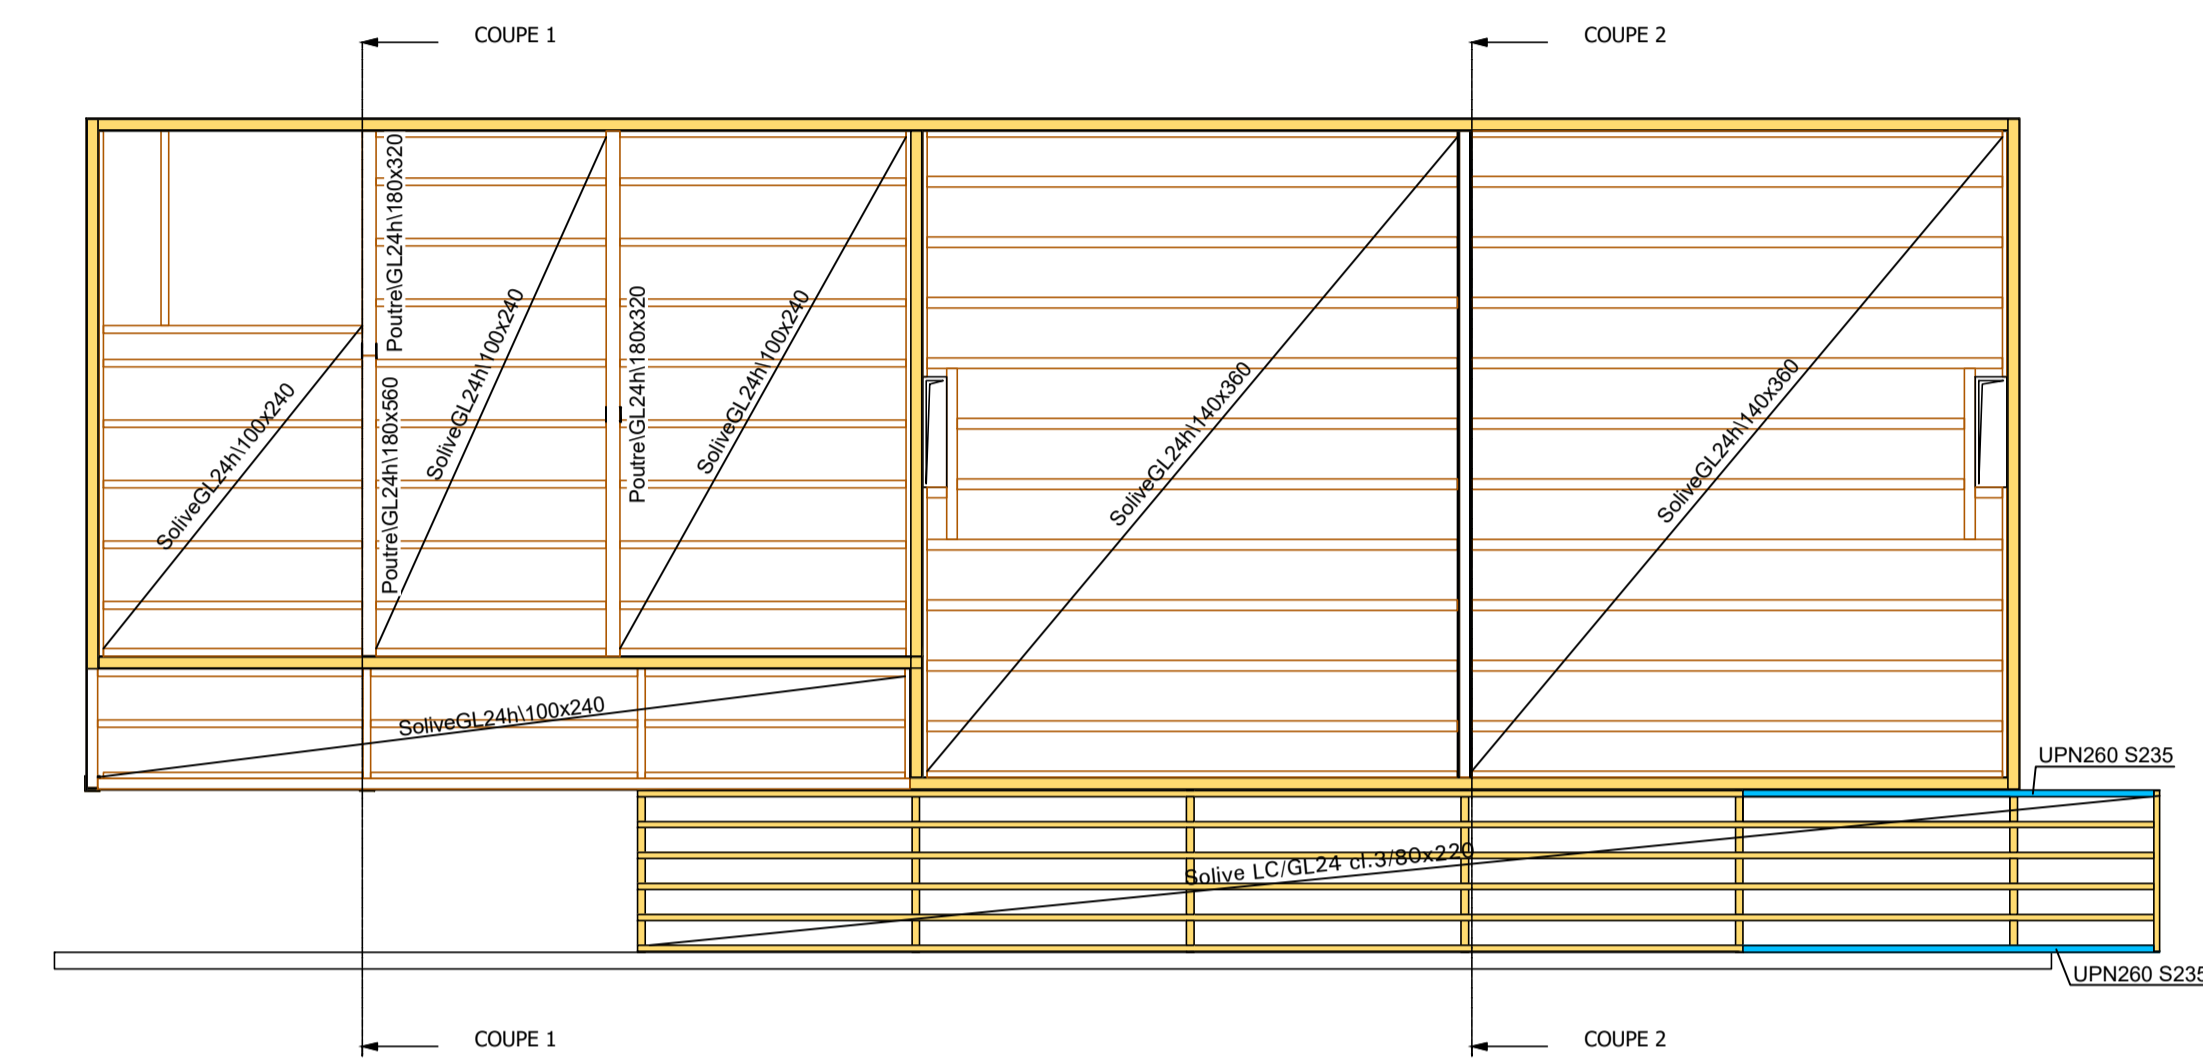

Détail sur platine

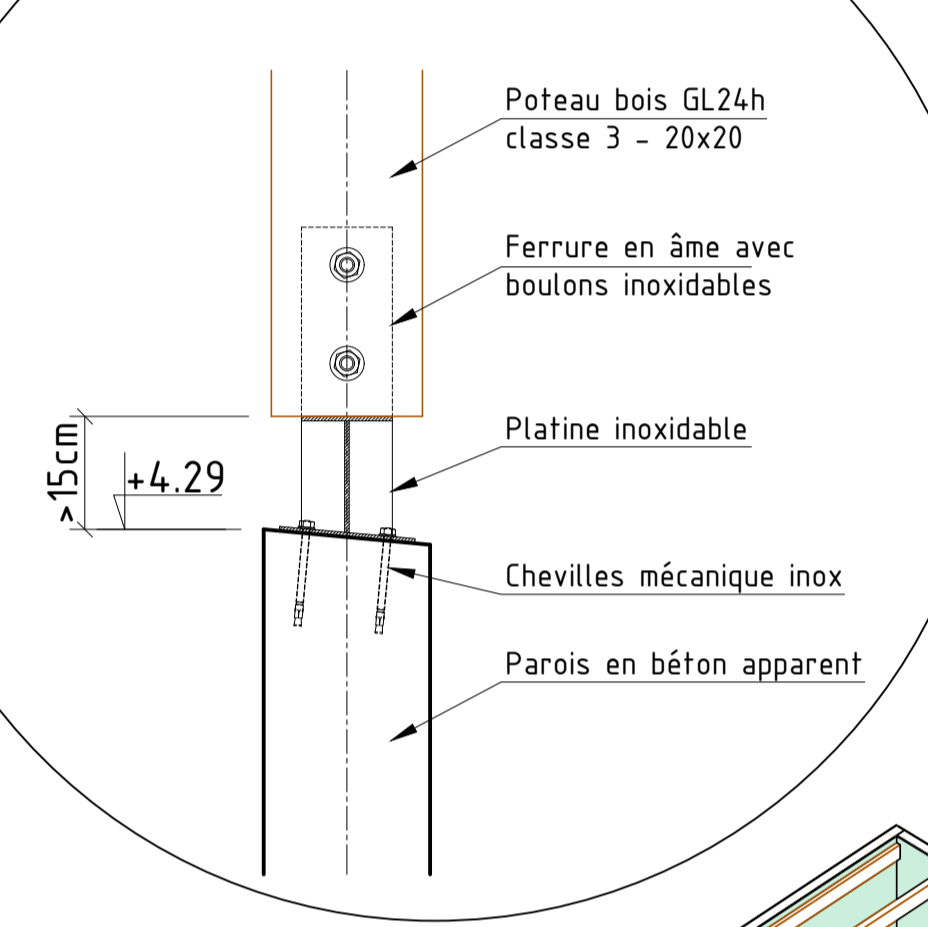

Coupe sur complexe du PH RDC

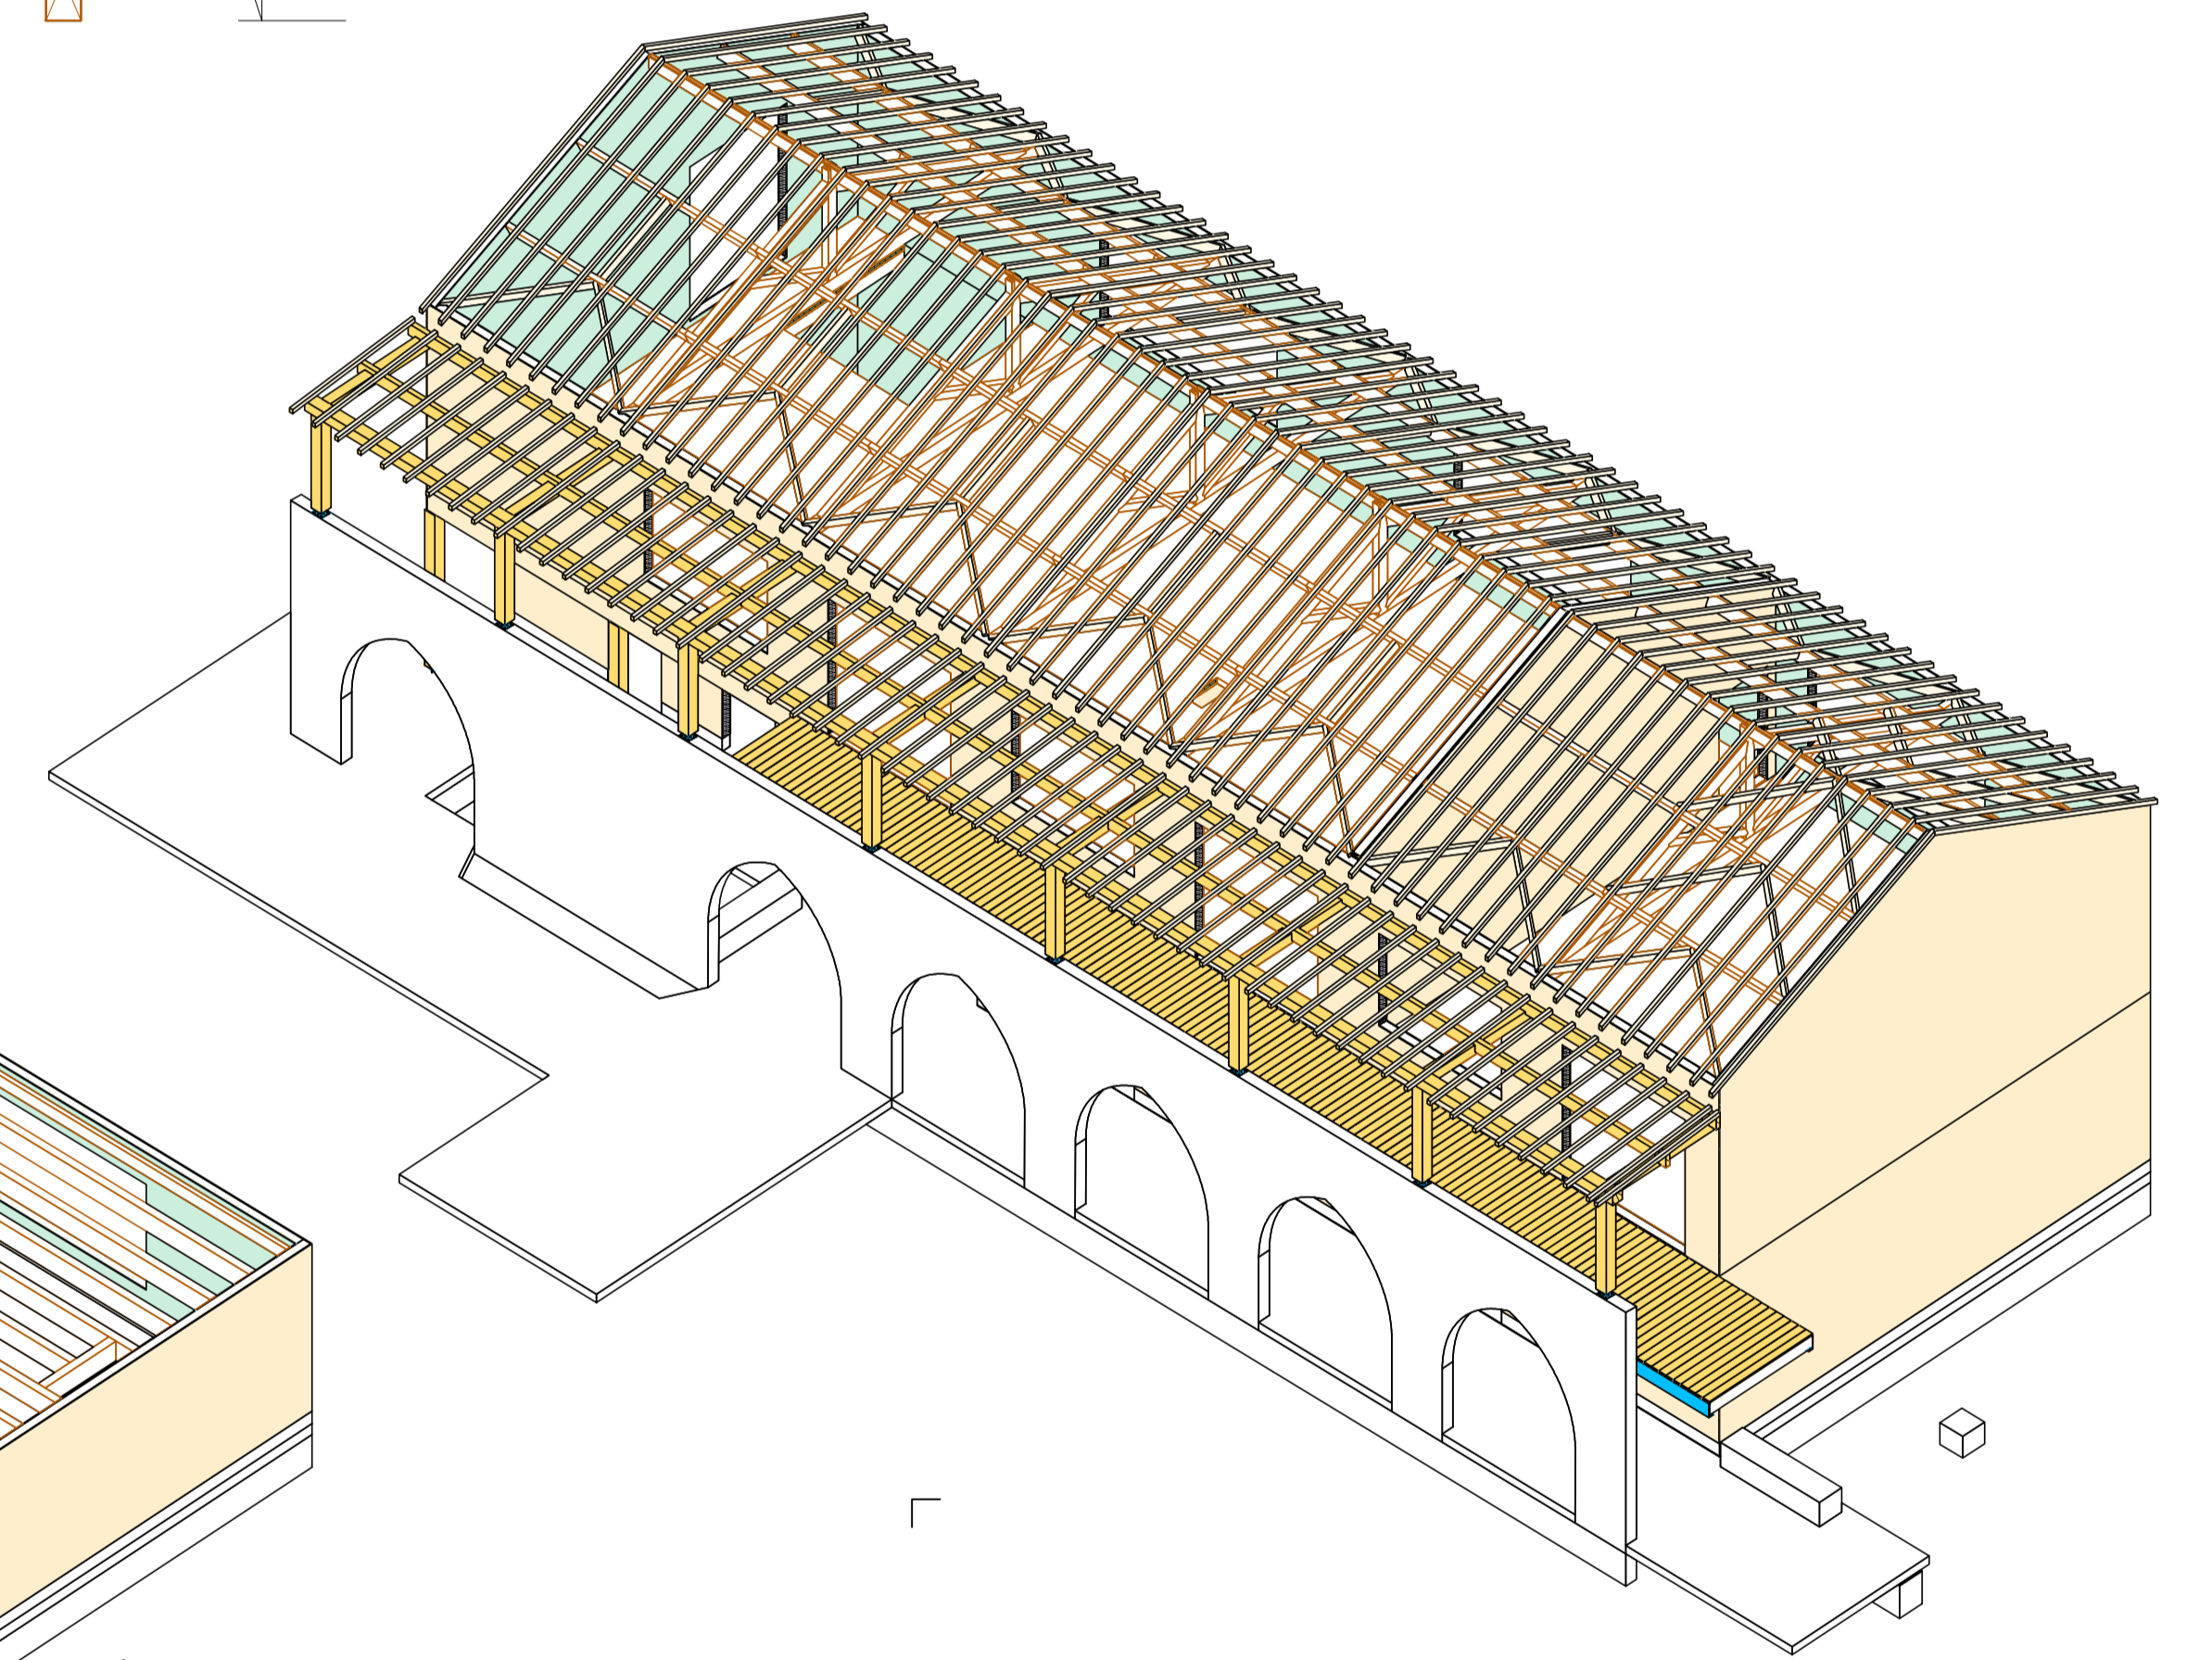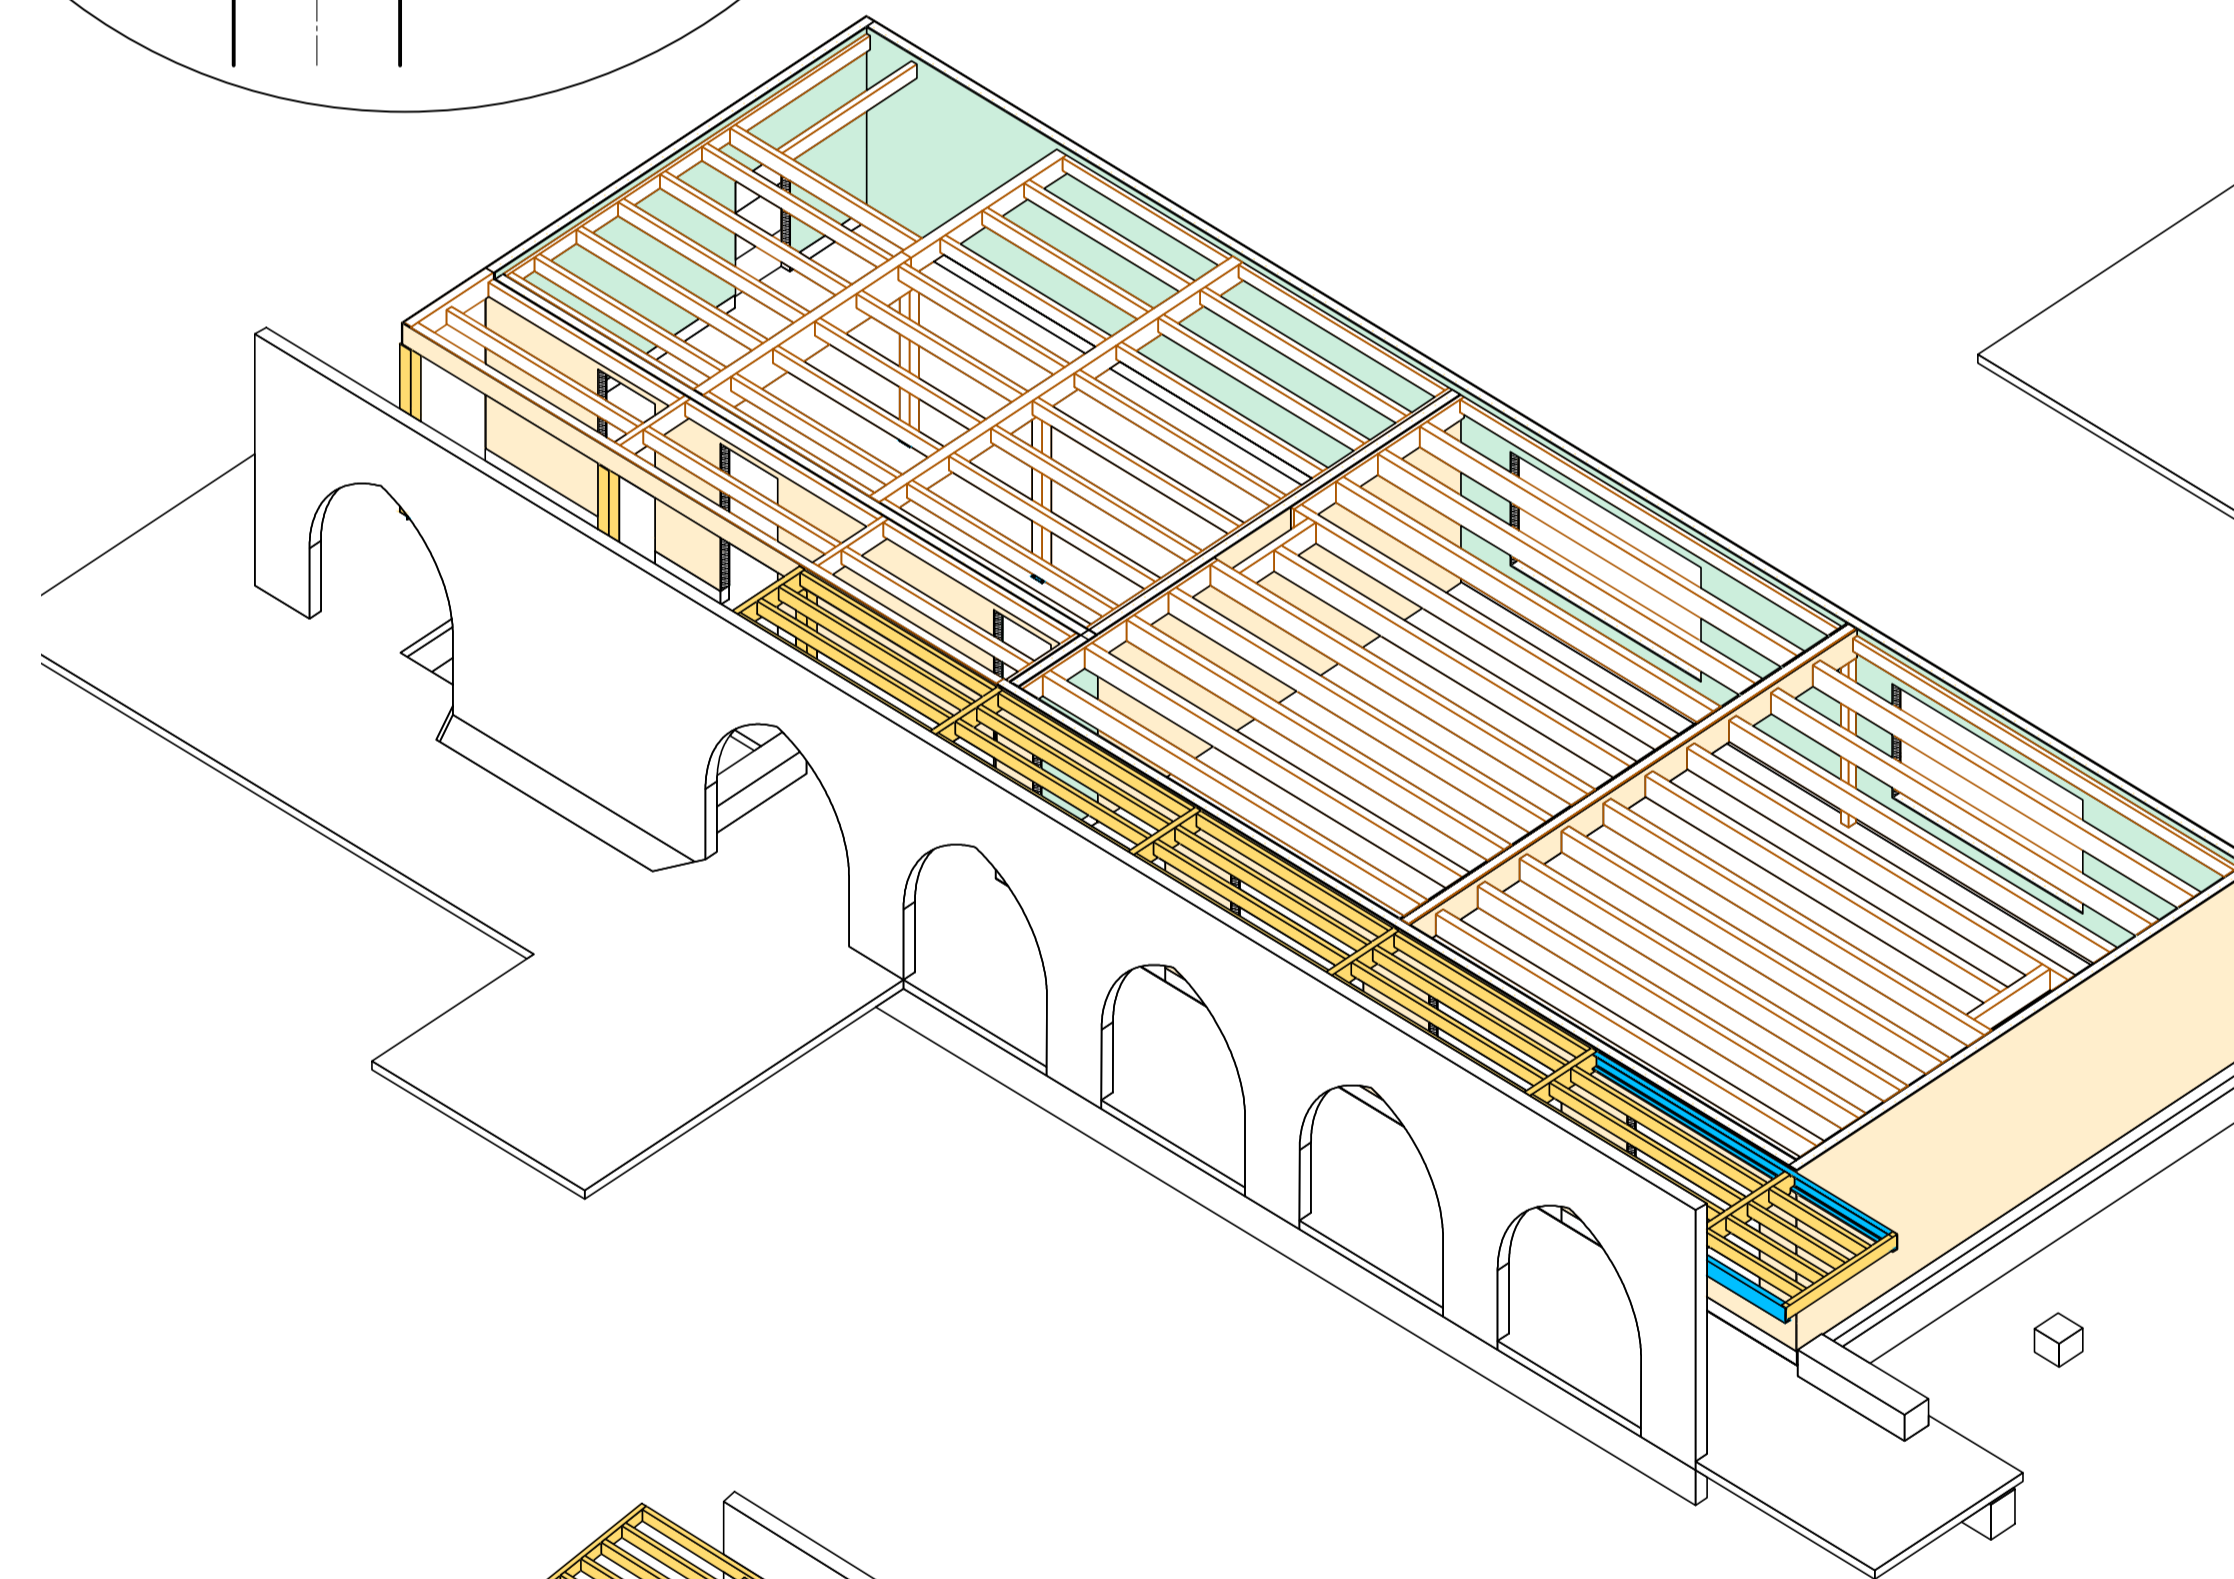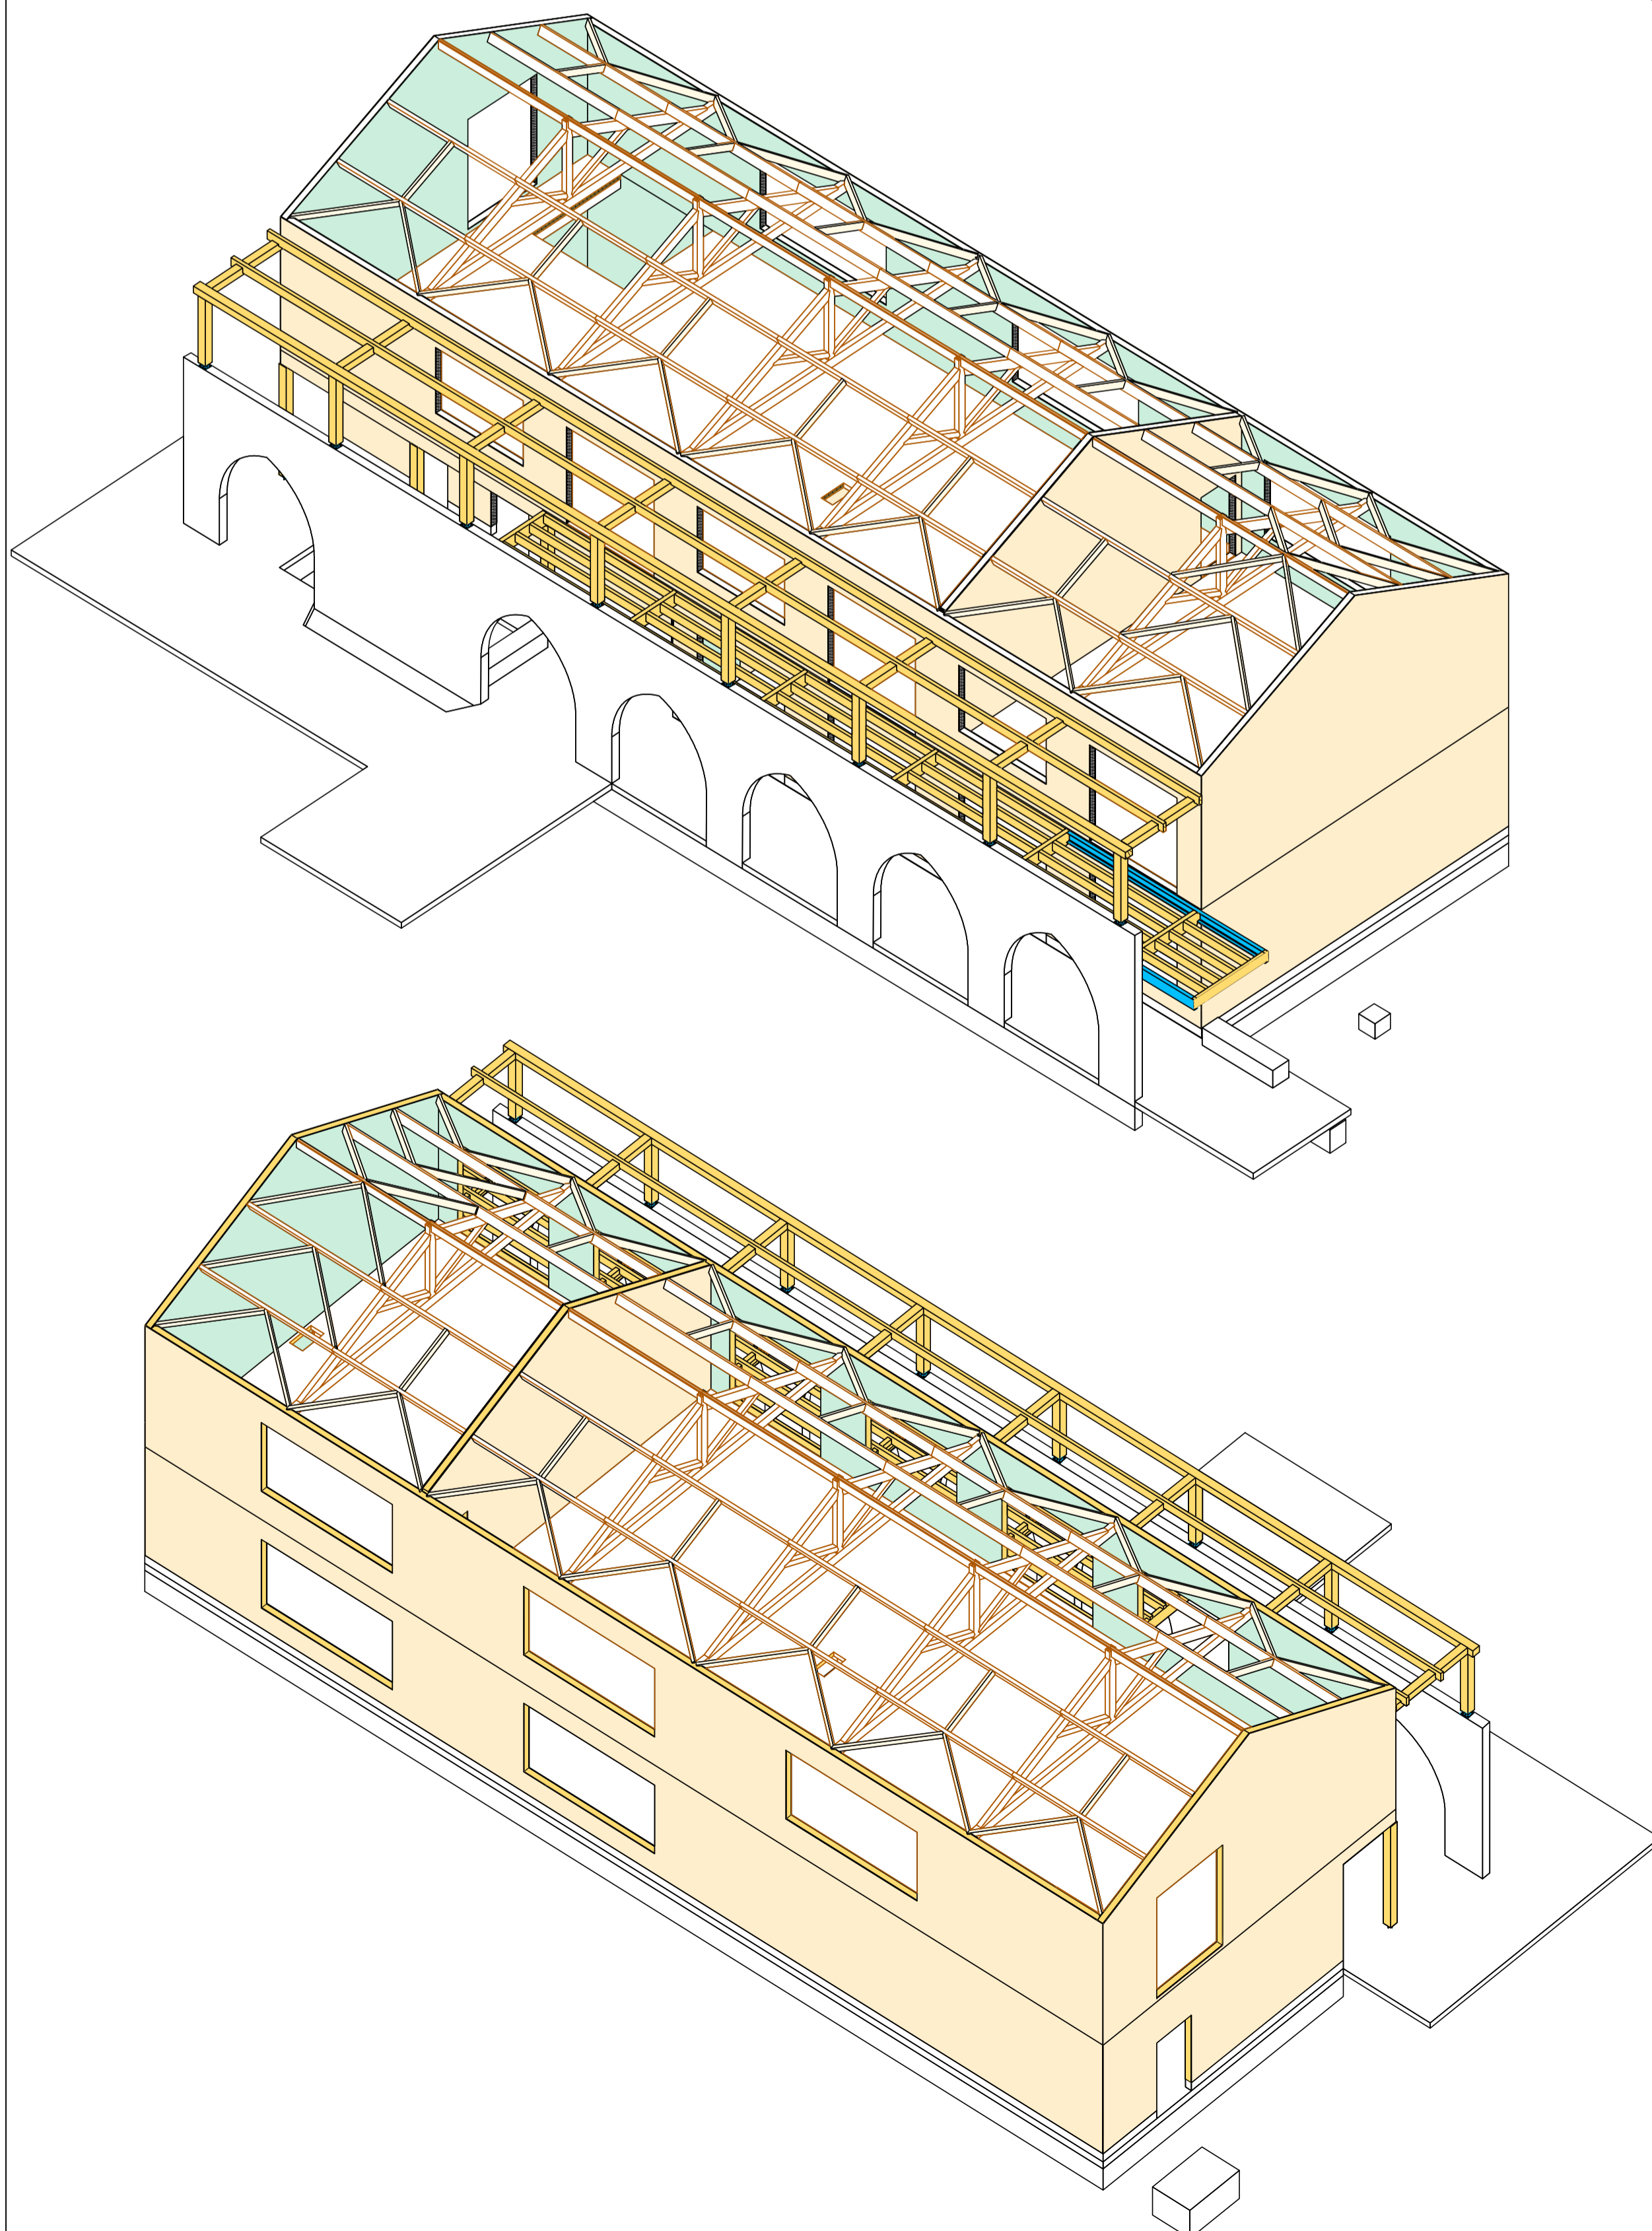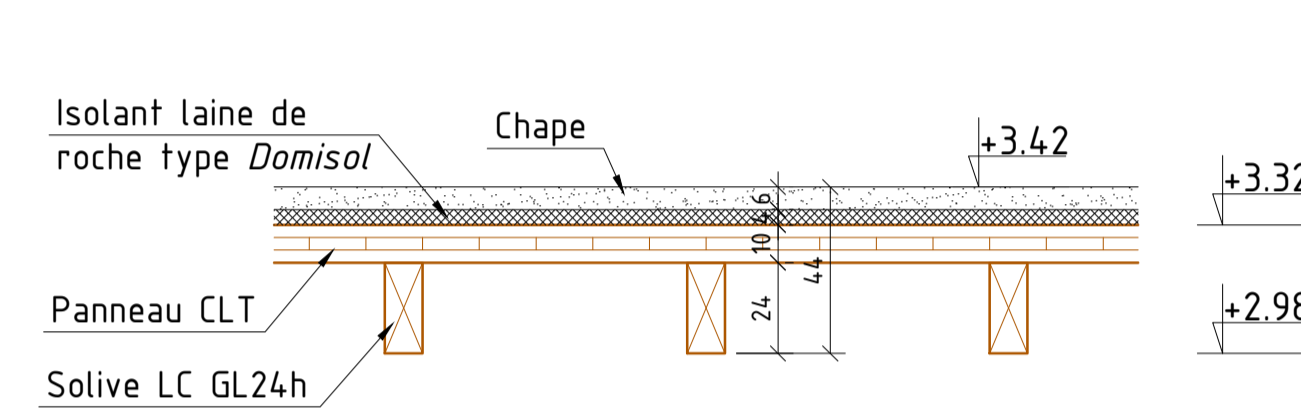

MAITRE D'OUVRAGE	OGEC - INSTITUT SAINT DOMINIQUE	
SITUATION	5 Rue Gérard de Nerval 60128 MORTEFONTAINE	
PROJET	CONSTRUCTION DE CLASSES DE LYCEE	
ST 01	1 - PLAN DE CHARPENTE / MOB 2 - COUPES	ECH. 1.100 ème ECH. 1.50 ème
PHASE	DCE	
DATE	MARS 2022	
MODIFICATIONS		
ATELIER VINCENT FRANQUET - ARCHITECTE Tel : 03 44 60 99 35 Email : vf@franquet-architecte.com		
LGI Structure Concept Tel : 03 23 64 96 20 Email : contact@lg-bet.com		
IPH Ingénierie Bureau d'études techniques Tel : 03 23 68 02 00 Email : genie-dim@iph-bet.fr		