
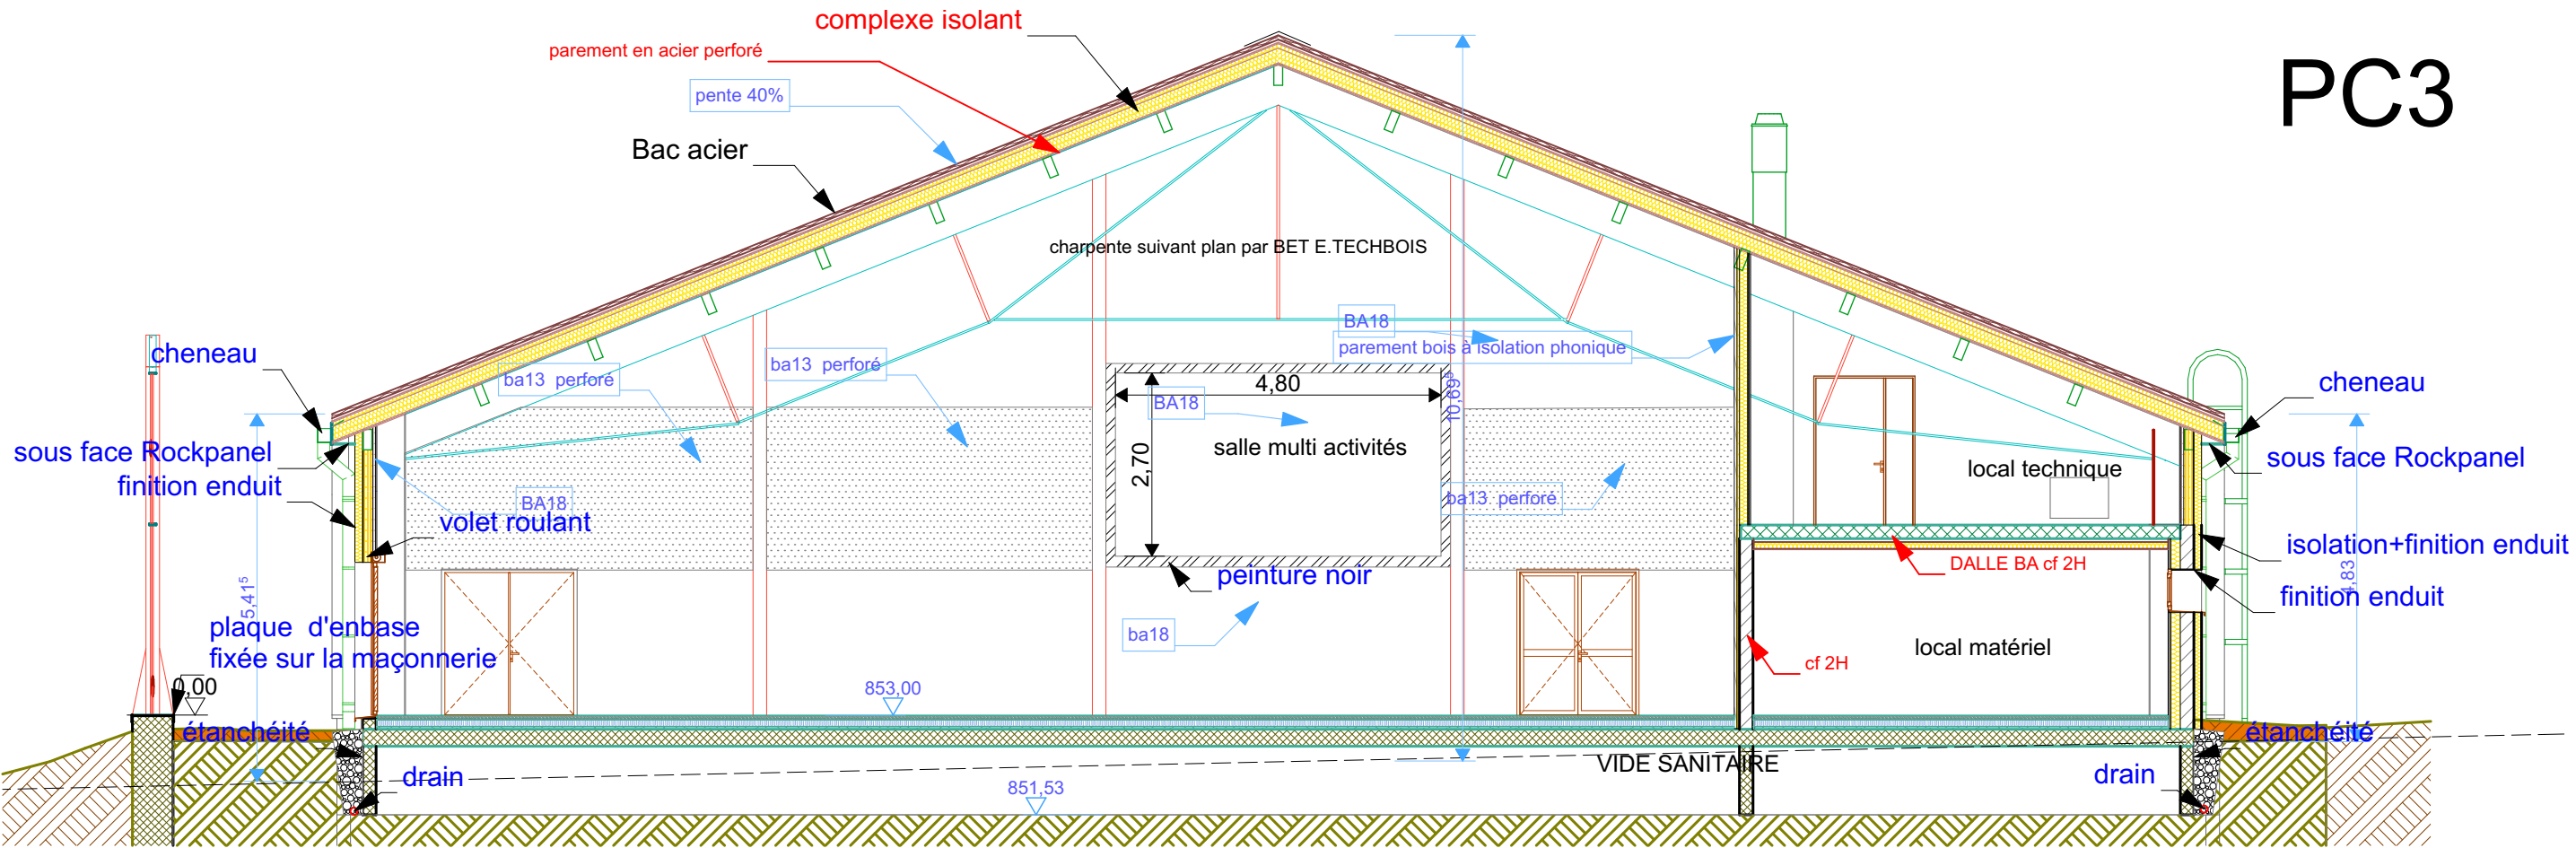


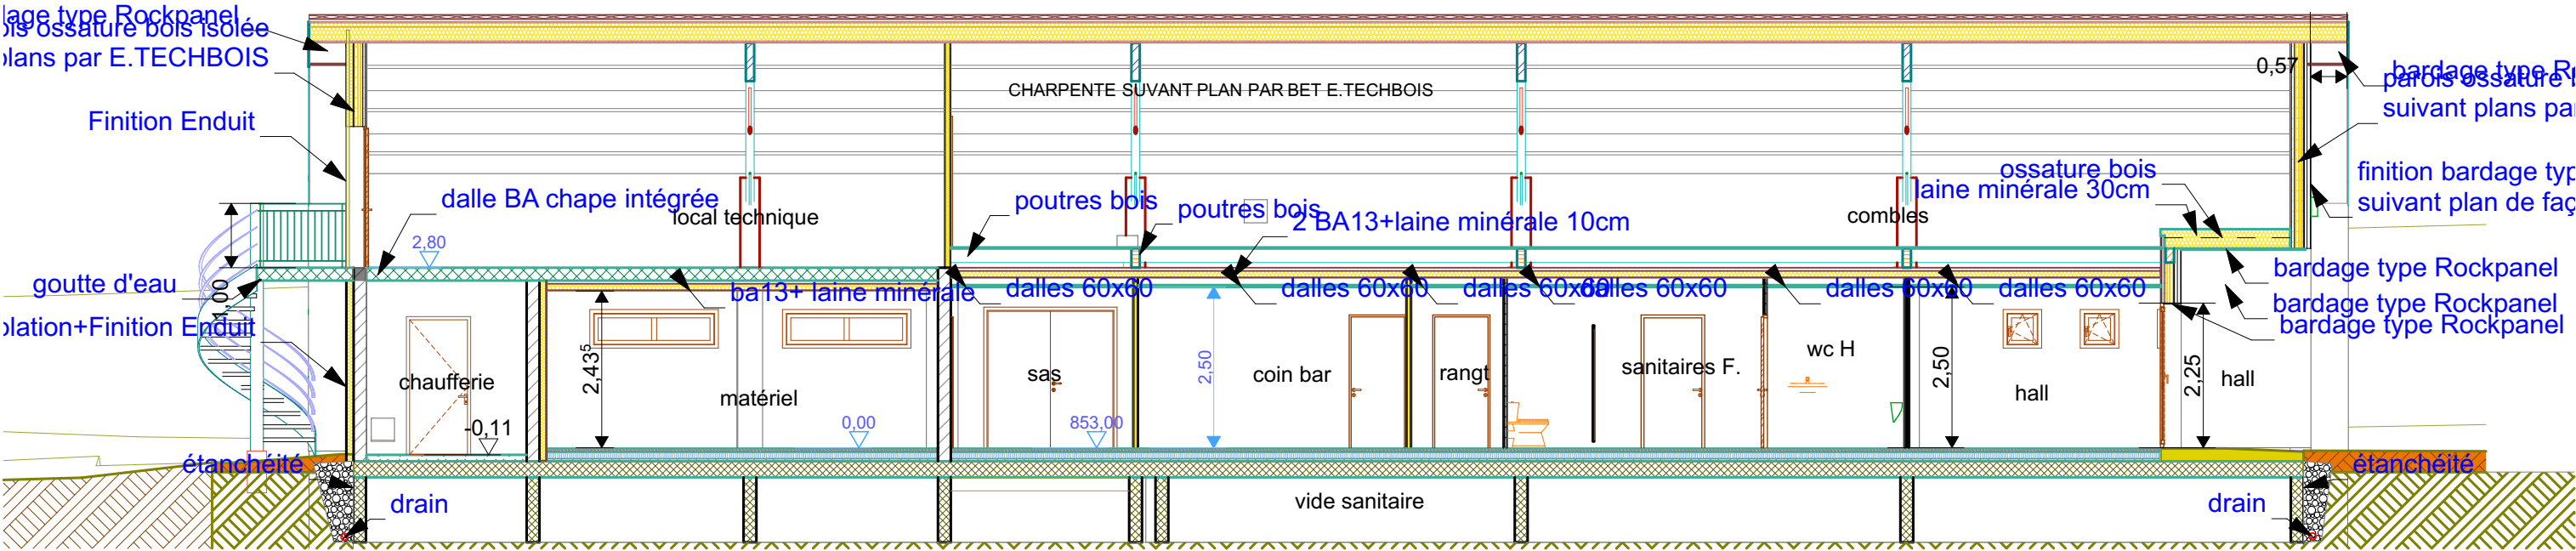

PC3

Ouvrage : CONSTRUCTION D'UNE SALLE MULTI-ACTIVITES			Maître d'ouvrage: COMMUNE DE LA BATIE NEUVE			Maître d'œuvre : AGENCE DANIEL OLLIVIER 97 rue Saunerie SISTERON 04200			RevID	ChID	Nom de changement	Date	
N° de plan: PC-05			Titre: Coupes A1 et B2			Echelle :	Format : A3	N° de projet : 1000	Contact : Mr Daniel OLLIVIER	N° de contact : port:06 76 04 59 17 Fixe:04 92 61 23 13			
										Email : ollivierdanielarchitecte@orange.fr			
C:\Users\Utilisateur\Documents\A MES DOCUMENTS EN COURS\1000 LA BATIE NEUVE salle multi activités\PLANS\PROJET LA BATIE NEUVE 3.pln													