


Façade Ouest (2)

1:100

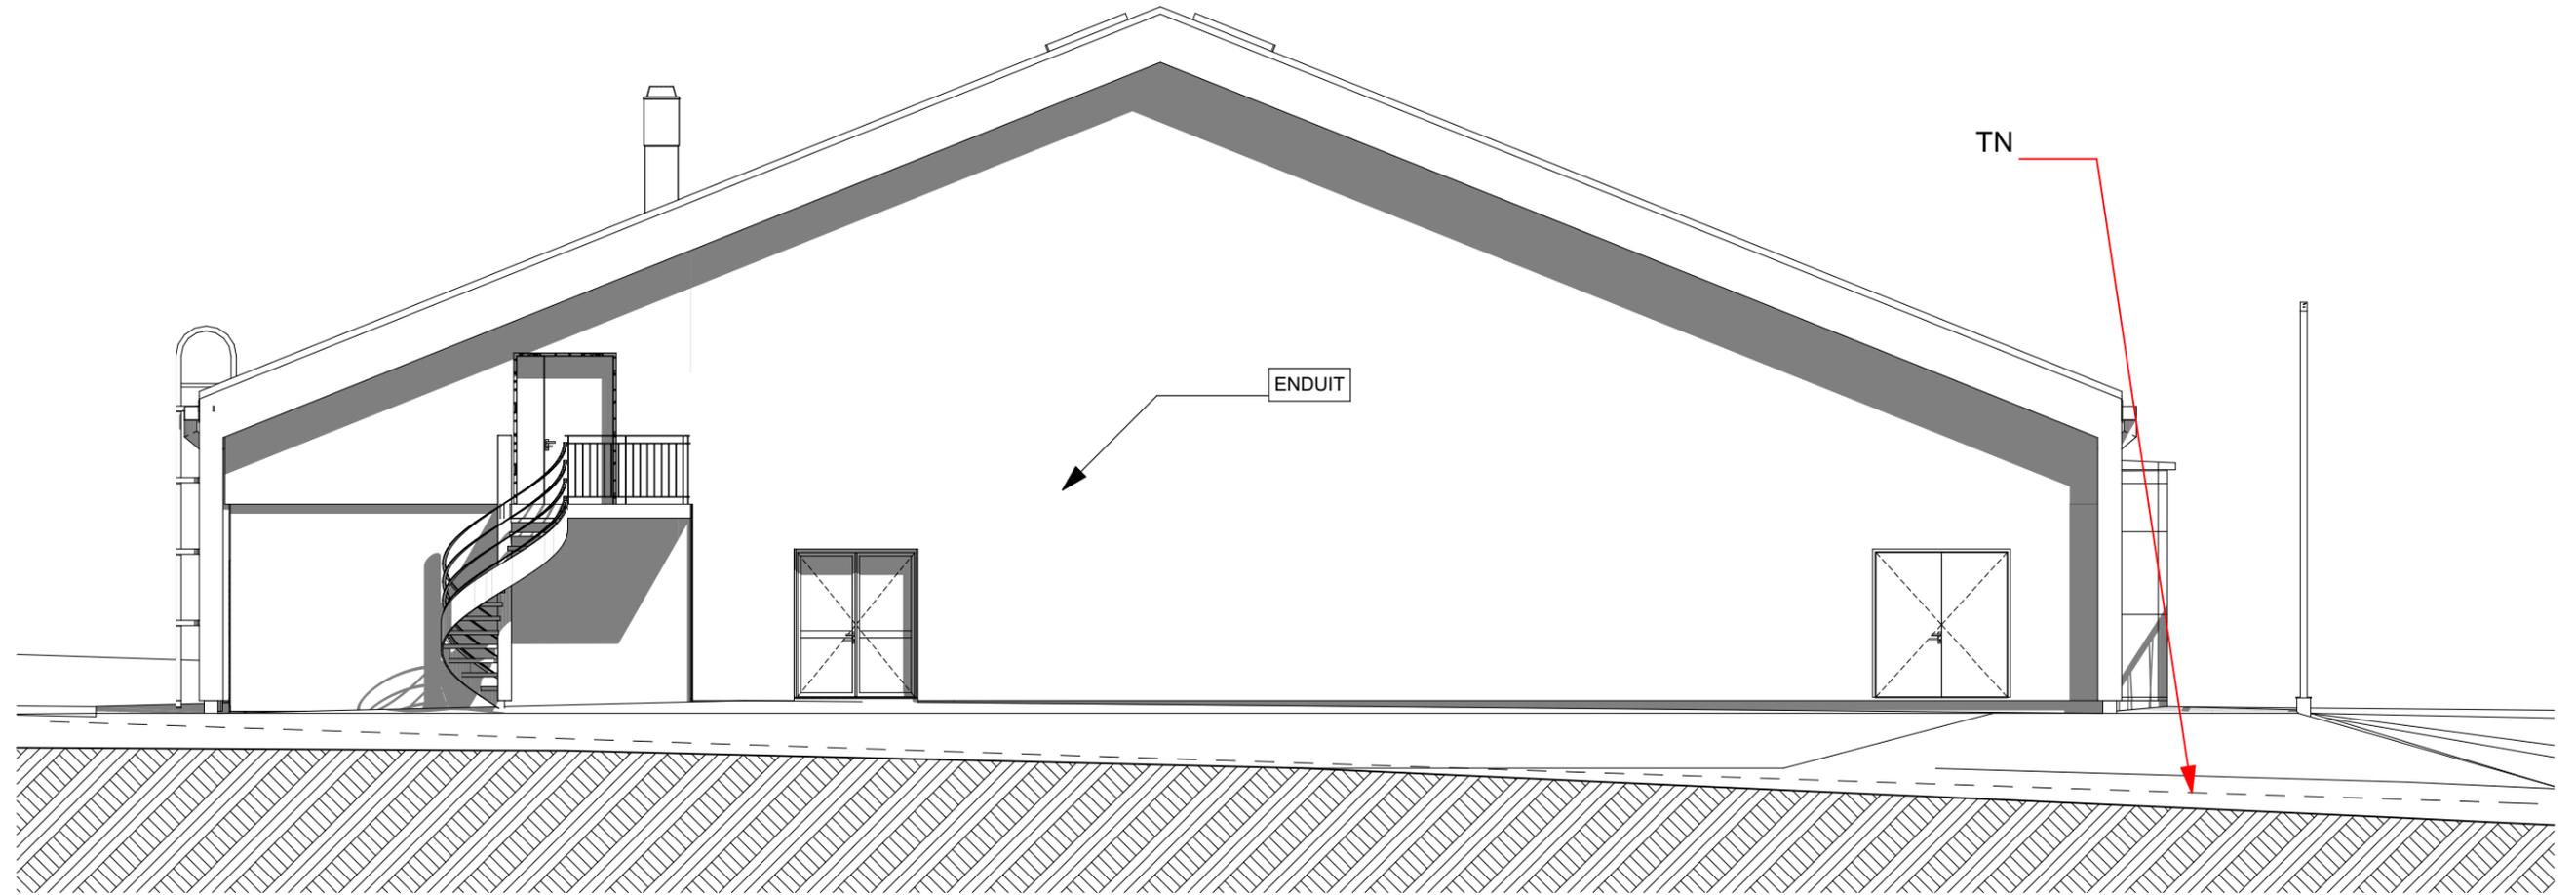

PC5

Ouvrage : CONSTRUCTION D'UNE SALLE MULTI-ACTIVITES		Maitre d'ouvrage: COMMUNE DE LA BATIE NEUVE			Maitre d'oeuvre : AGENCE DANIEL OLLIVIER 97 rue Saunerie SISTERON 04200		RevID	ChID	Nom de changement	Date
N° de plan: PC-09	Titre: ELEVATION OUEST	Echelle :	Format : A3	N° de projet : 1000	Contact : Mr Daniel OLLIVIER	N° de contact : port:06 76 04 59 17 Fixe:04 92 61 23 13 Email : ollivierdanielarchitecte@orange.fr				
C:\Users\user\Documents\A MES DOCUMENTS EN COURS\1000 LA BATIE NEUVE\PLANS\PROJET LA BATIE NEUVE 3.pln										