



CONSTRUCTION D'UNE HALLE COUVERTE
Place du Général de Gaulle
33260 CAZAUX

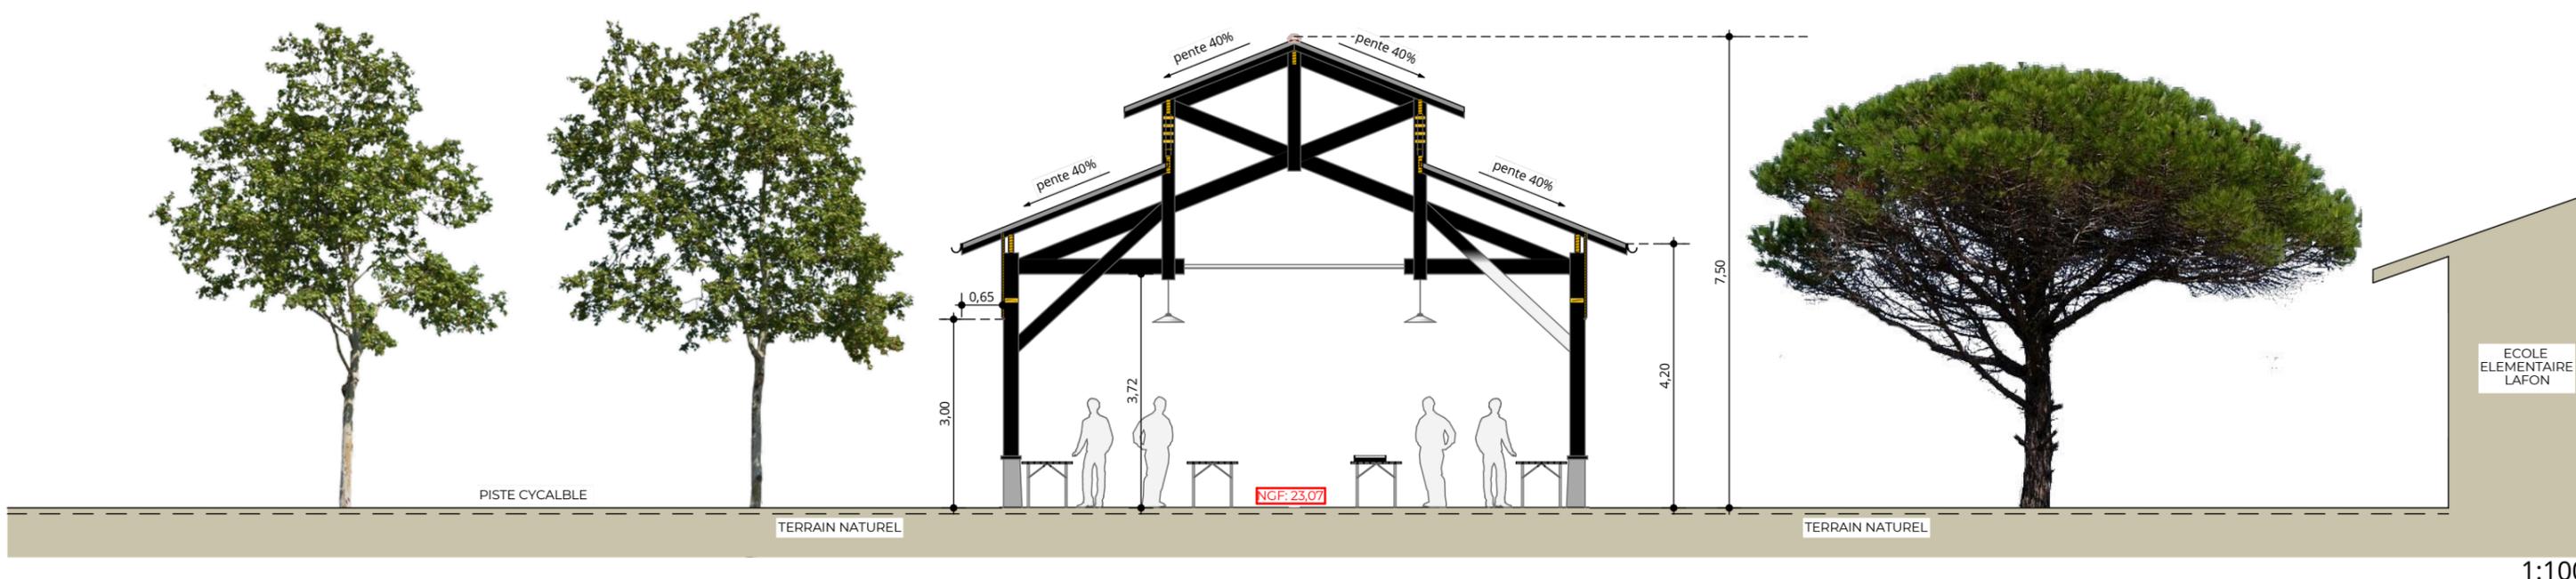

Jean Dubrous
Architectures
90 avenue St Exupery
33260 LA TESTE DE BUCH

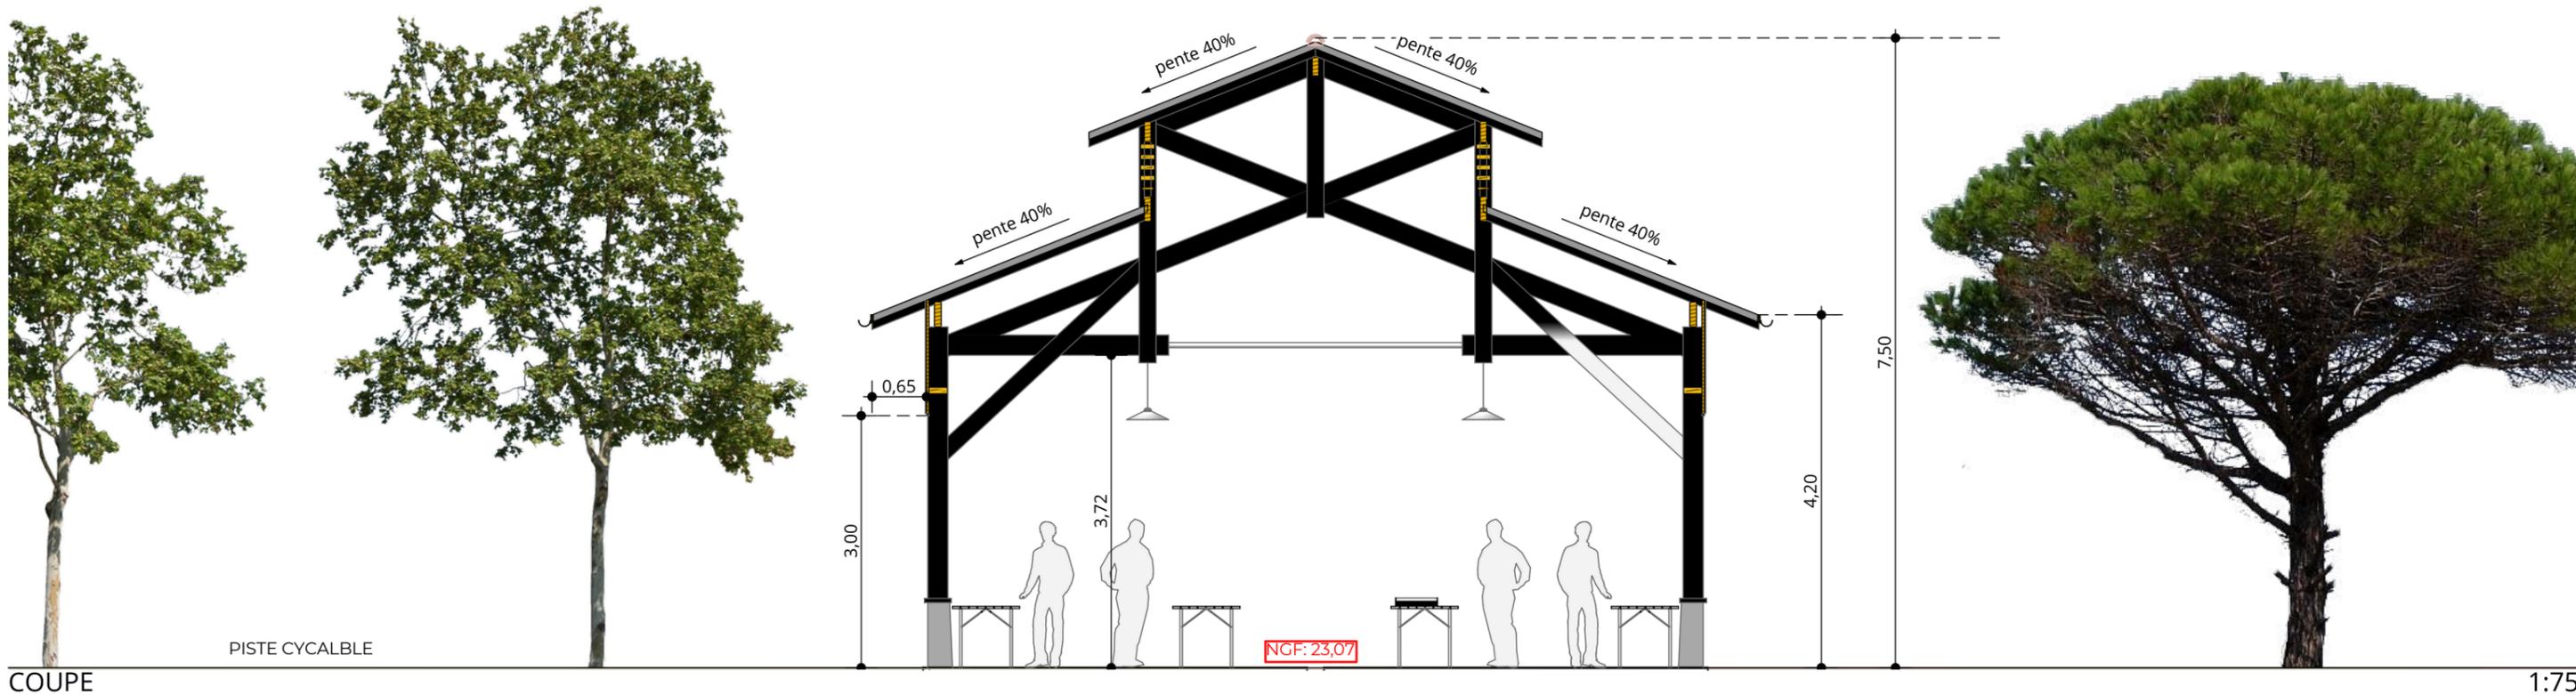

PLAN / **COUPE SUR LE TERRAIN**

ECH: / 1:100, 1:75

DATE: / 10/12/2021

N° /

PC 03