
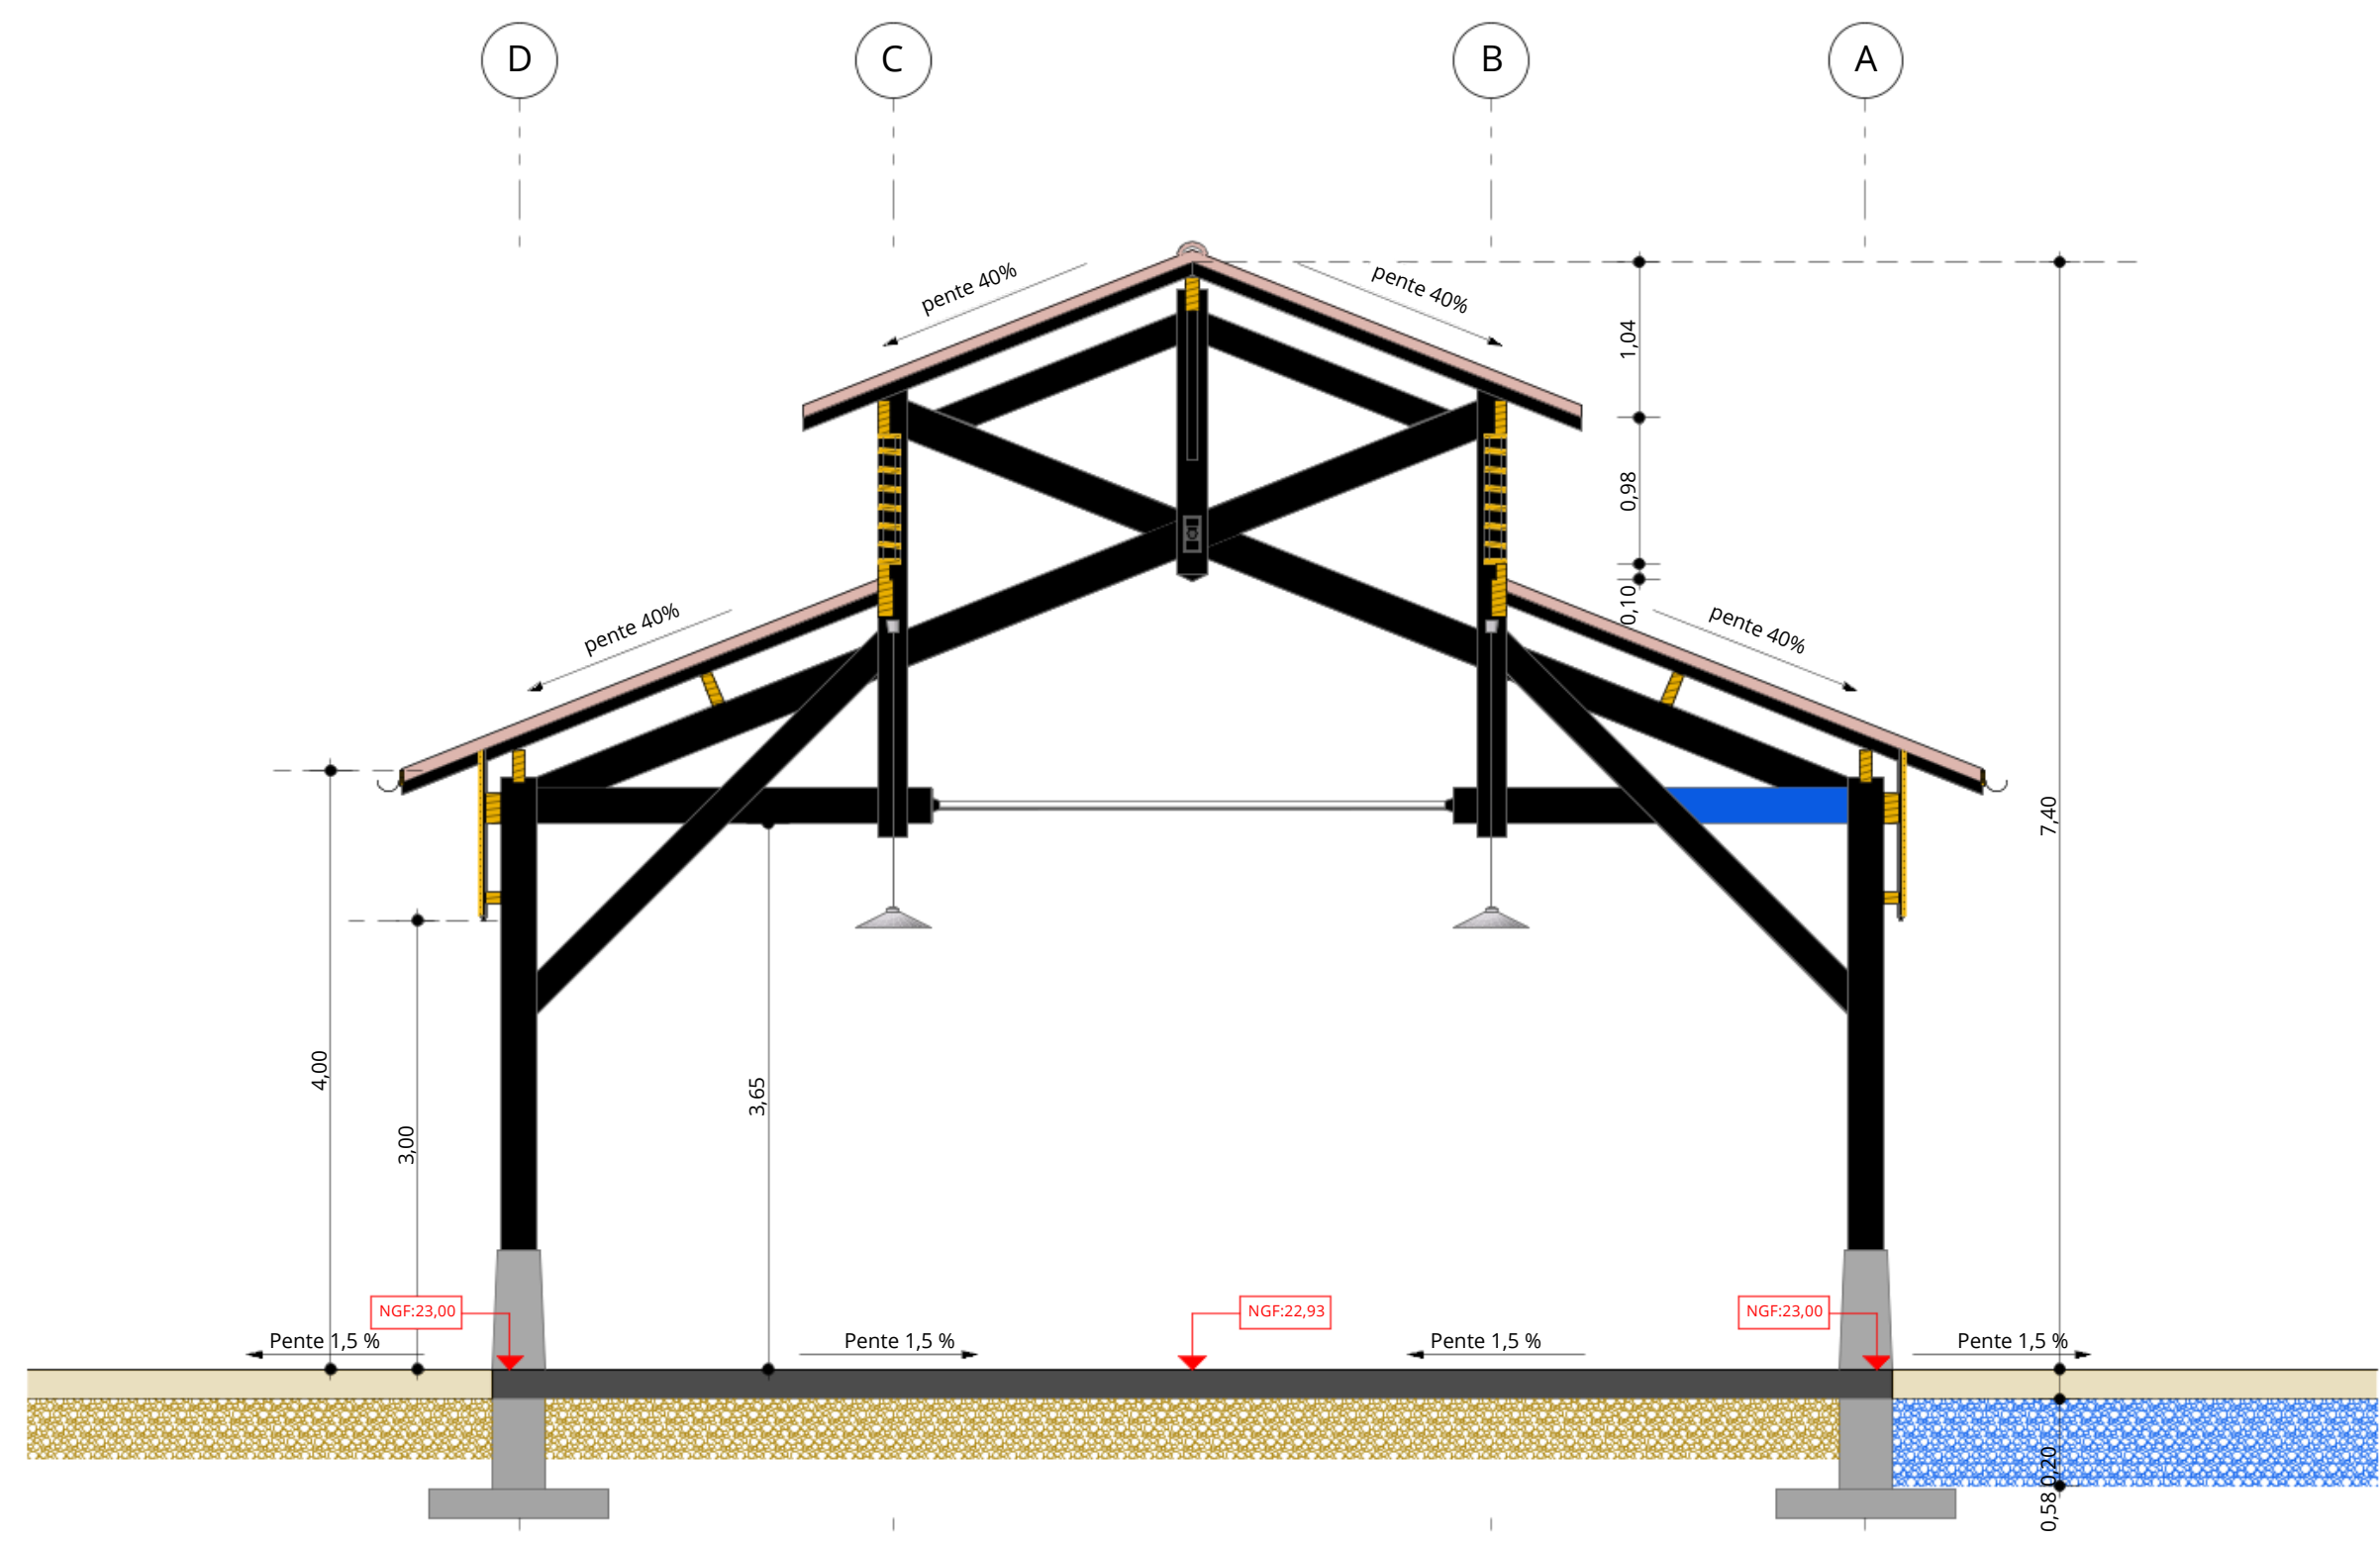


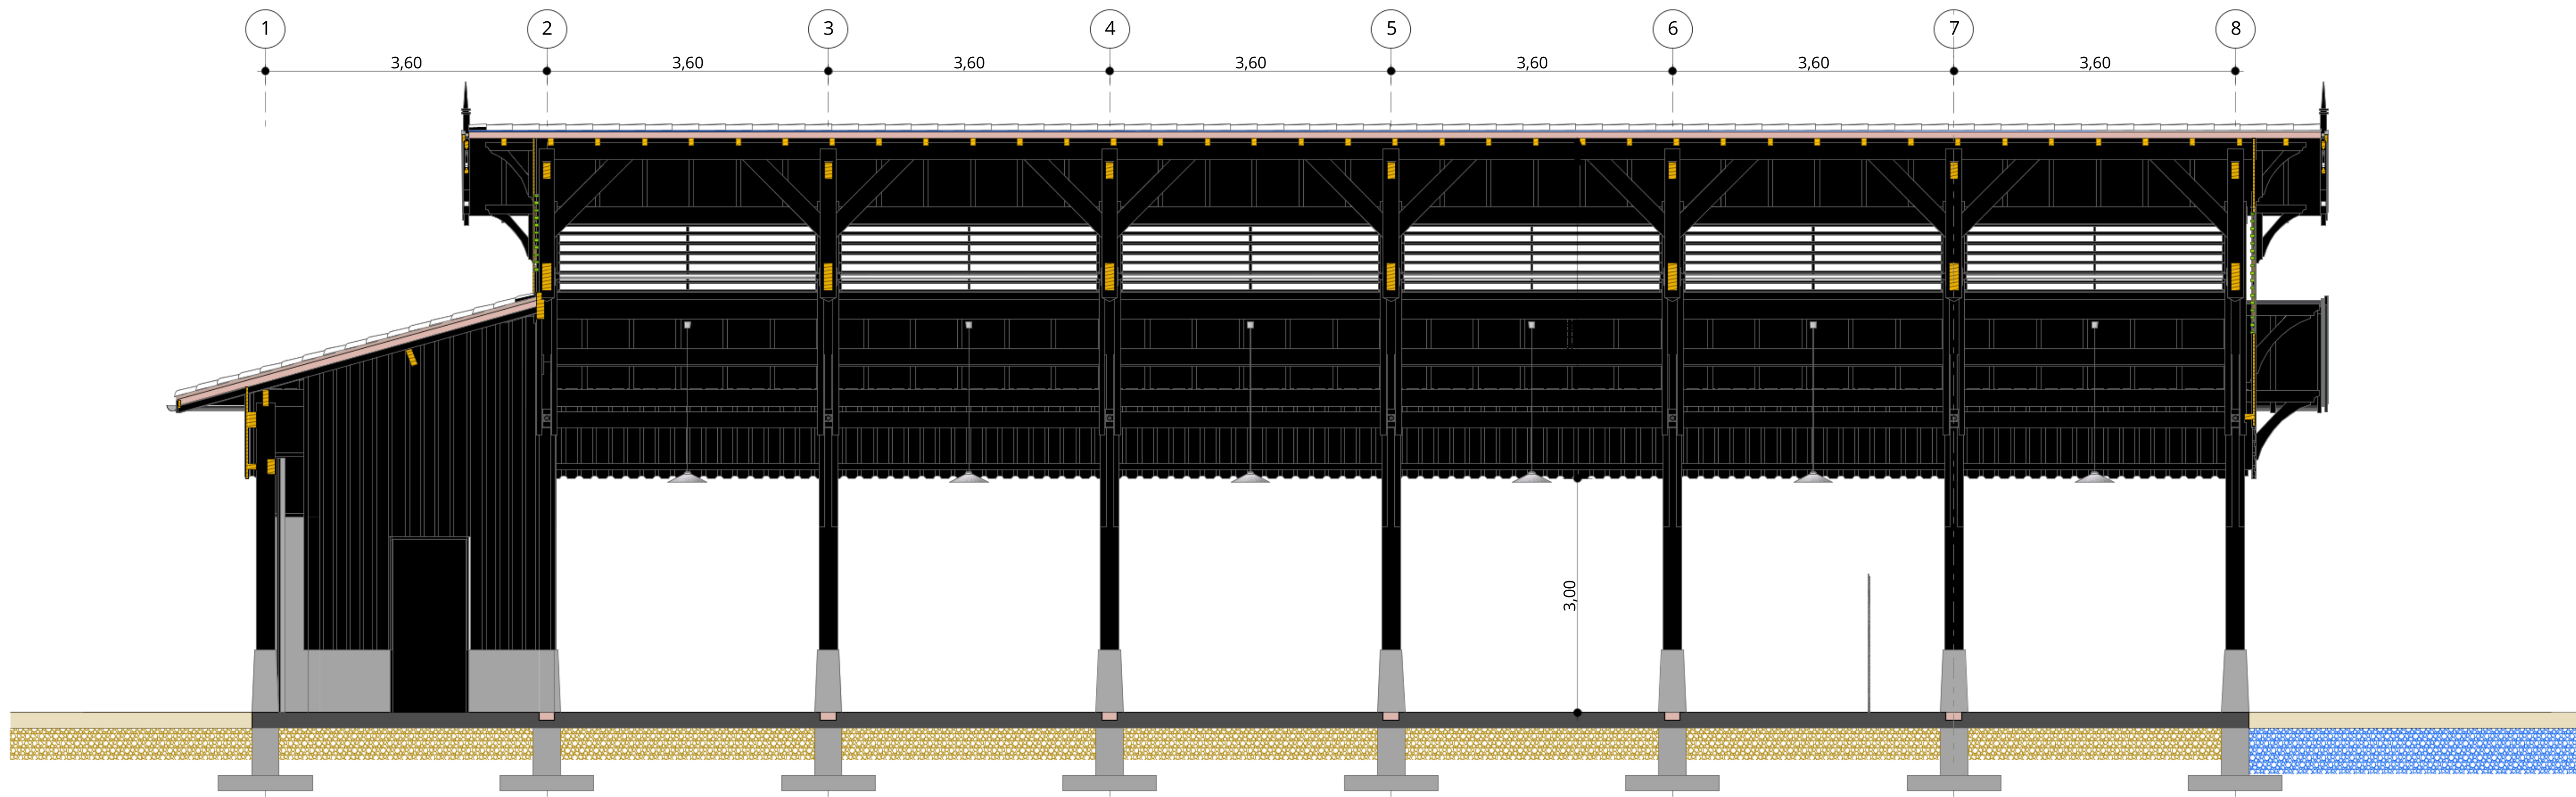

CONSTRUCTION D'UNE
HALLE COUVERTE
Place du Général de Gaulle
33260 CAZAUX

COUPES

Date: 19/01/2022

Phase: DCE

Echelle: 1:50