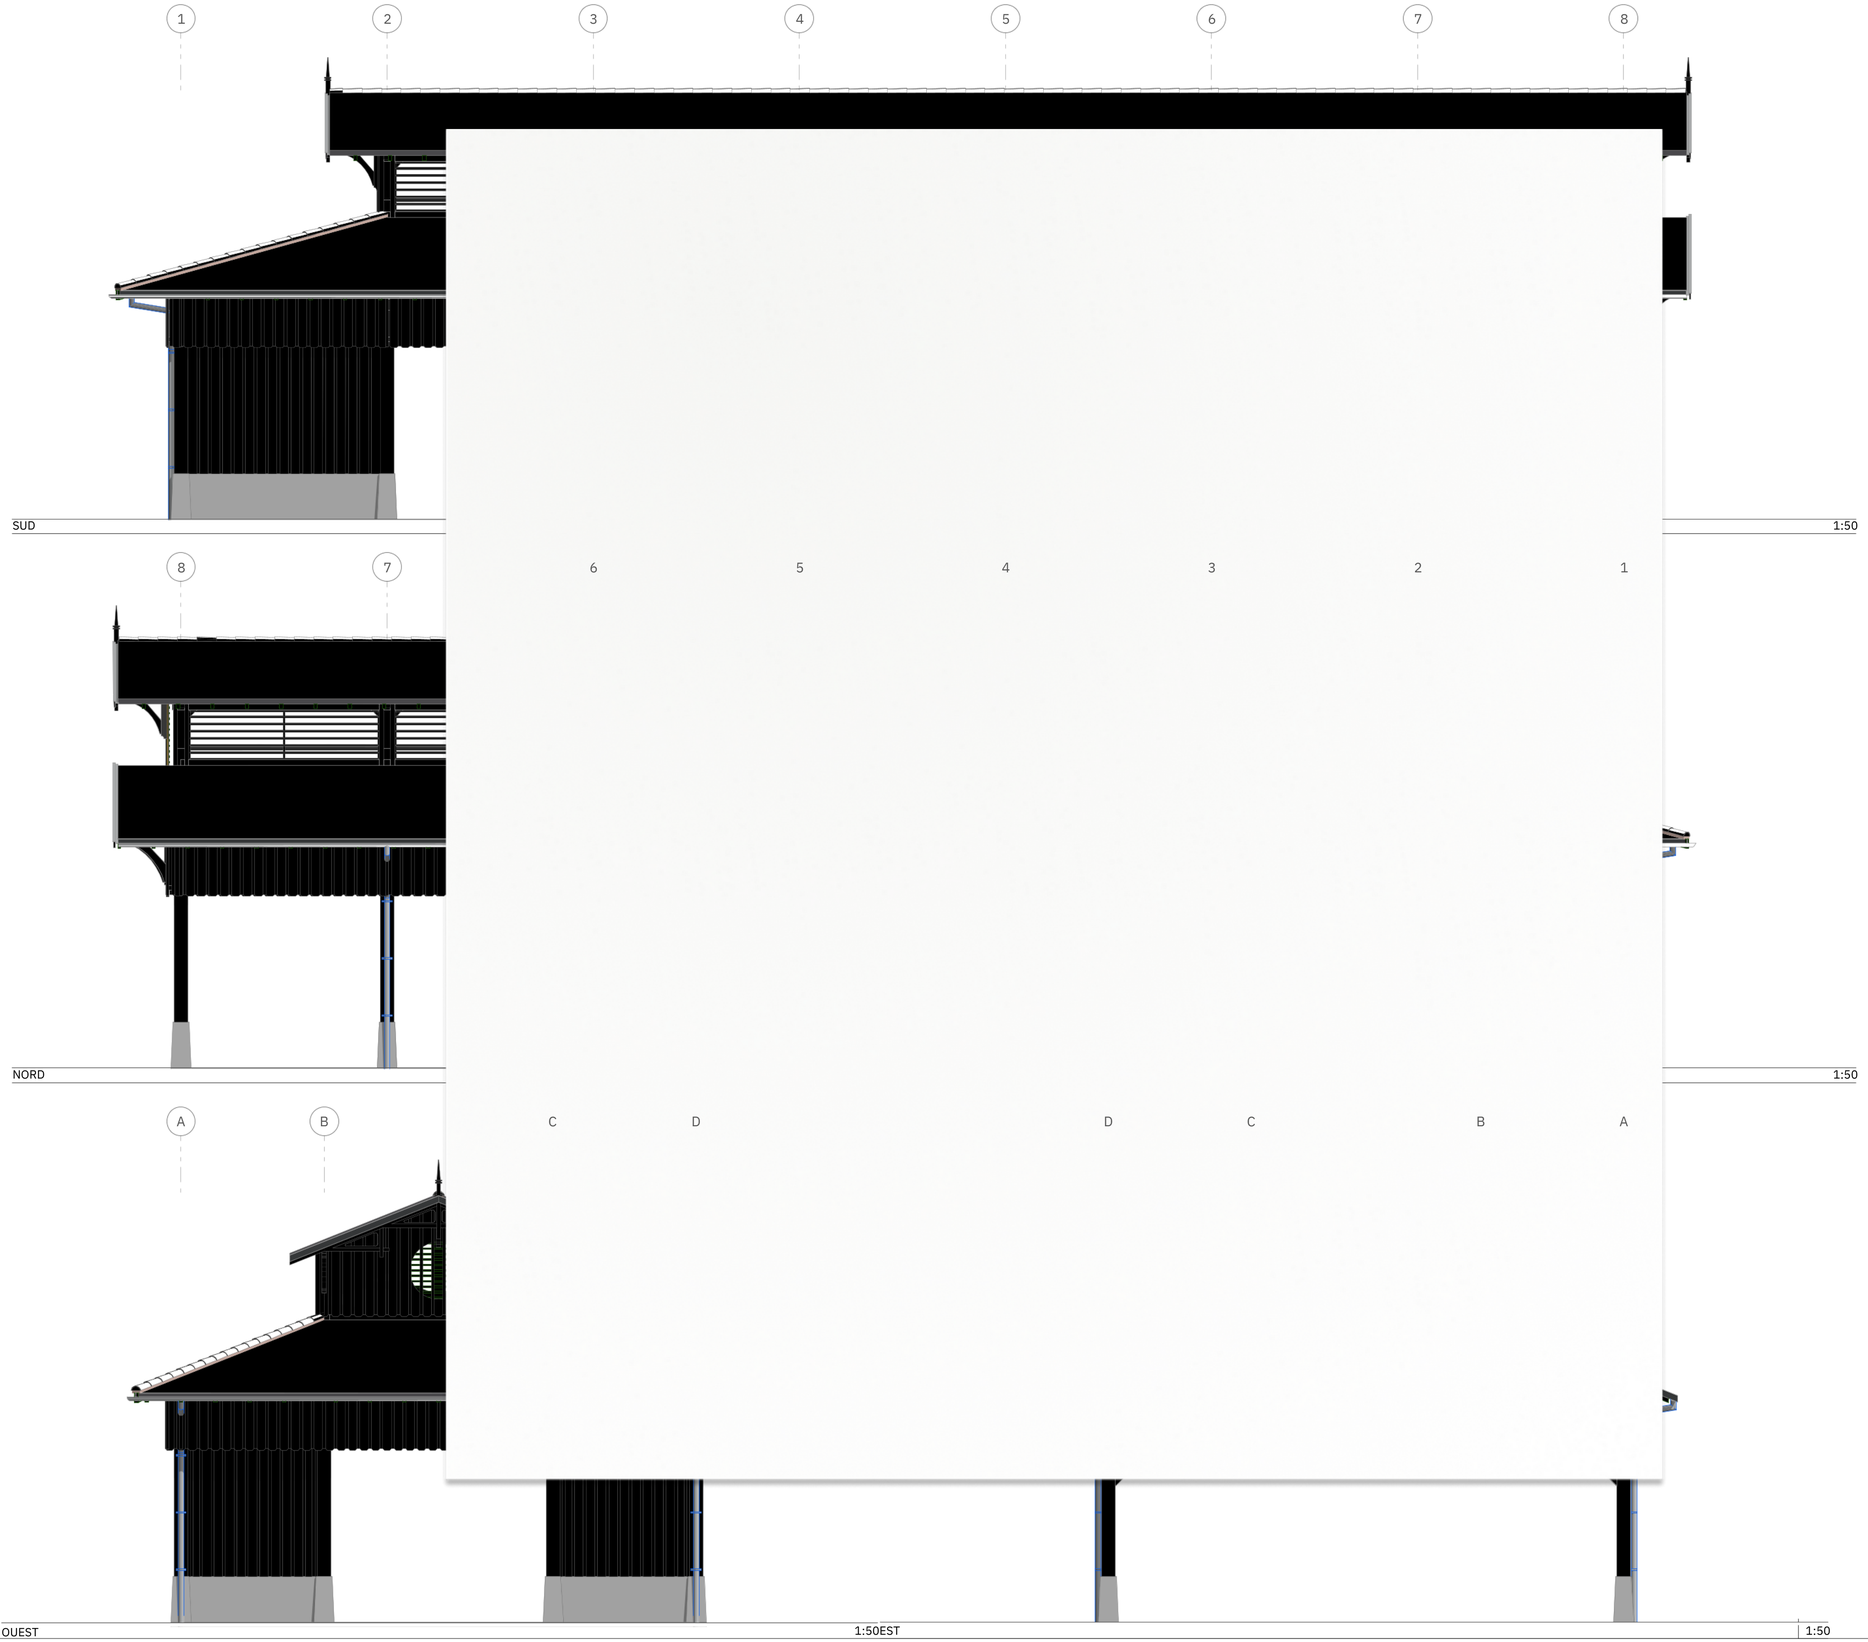

Maître D'ouvrage

VILLE DE LA TESTE DE BUCH
1, esplanade Edmond Doré
33260 LA TESTE DE BUCH

Architecte

Jean Dubrous Architectures

JEAN DUBROUS ARCHITECTURE
90, Avenue St Exupery
33260 LA TESTE DE BUCH

Maître D'oeuvre

MO&CO
90, Avenue St Exupery
33260 LA TESTE DE BUCH

Bet Structure Bois

BUREAU D'ÉTUDES CESMA BOIS · MIXTE · ACIER

CESMA
16, avenue du Maréchal Joffre
33700 MERIGNAC

Date	Ind	Modifications

CONSTRUCTION D'UNE HALLE COUVERTE

Place du Général de Gaulle
33260 CAZAUX

FACADES

Date:	19/01/2022
Phase:	DCE
Echelle:	1:50

06