


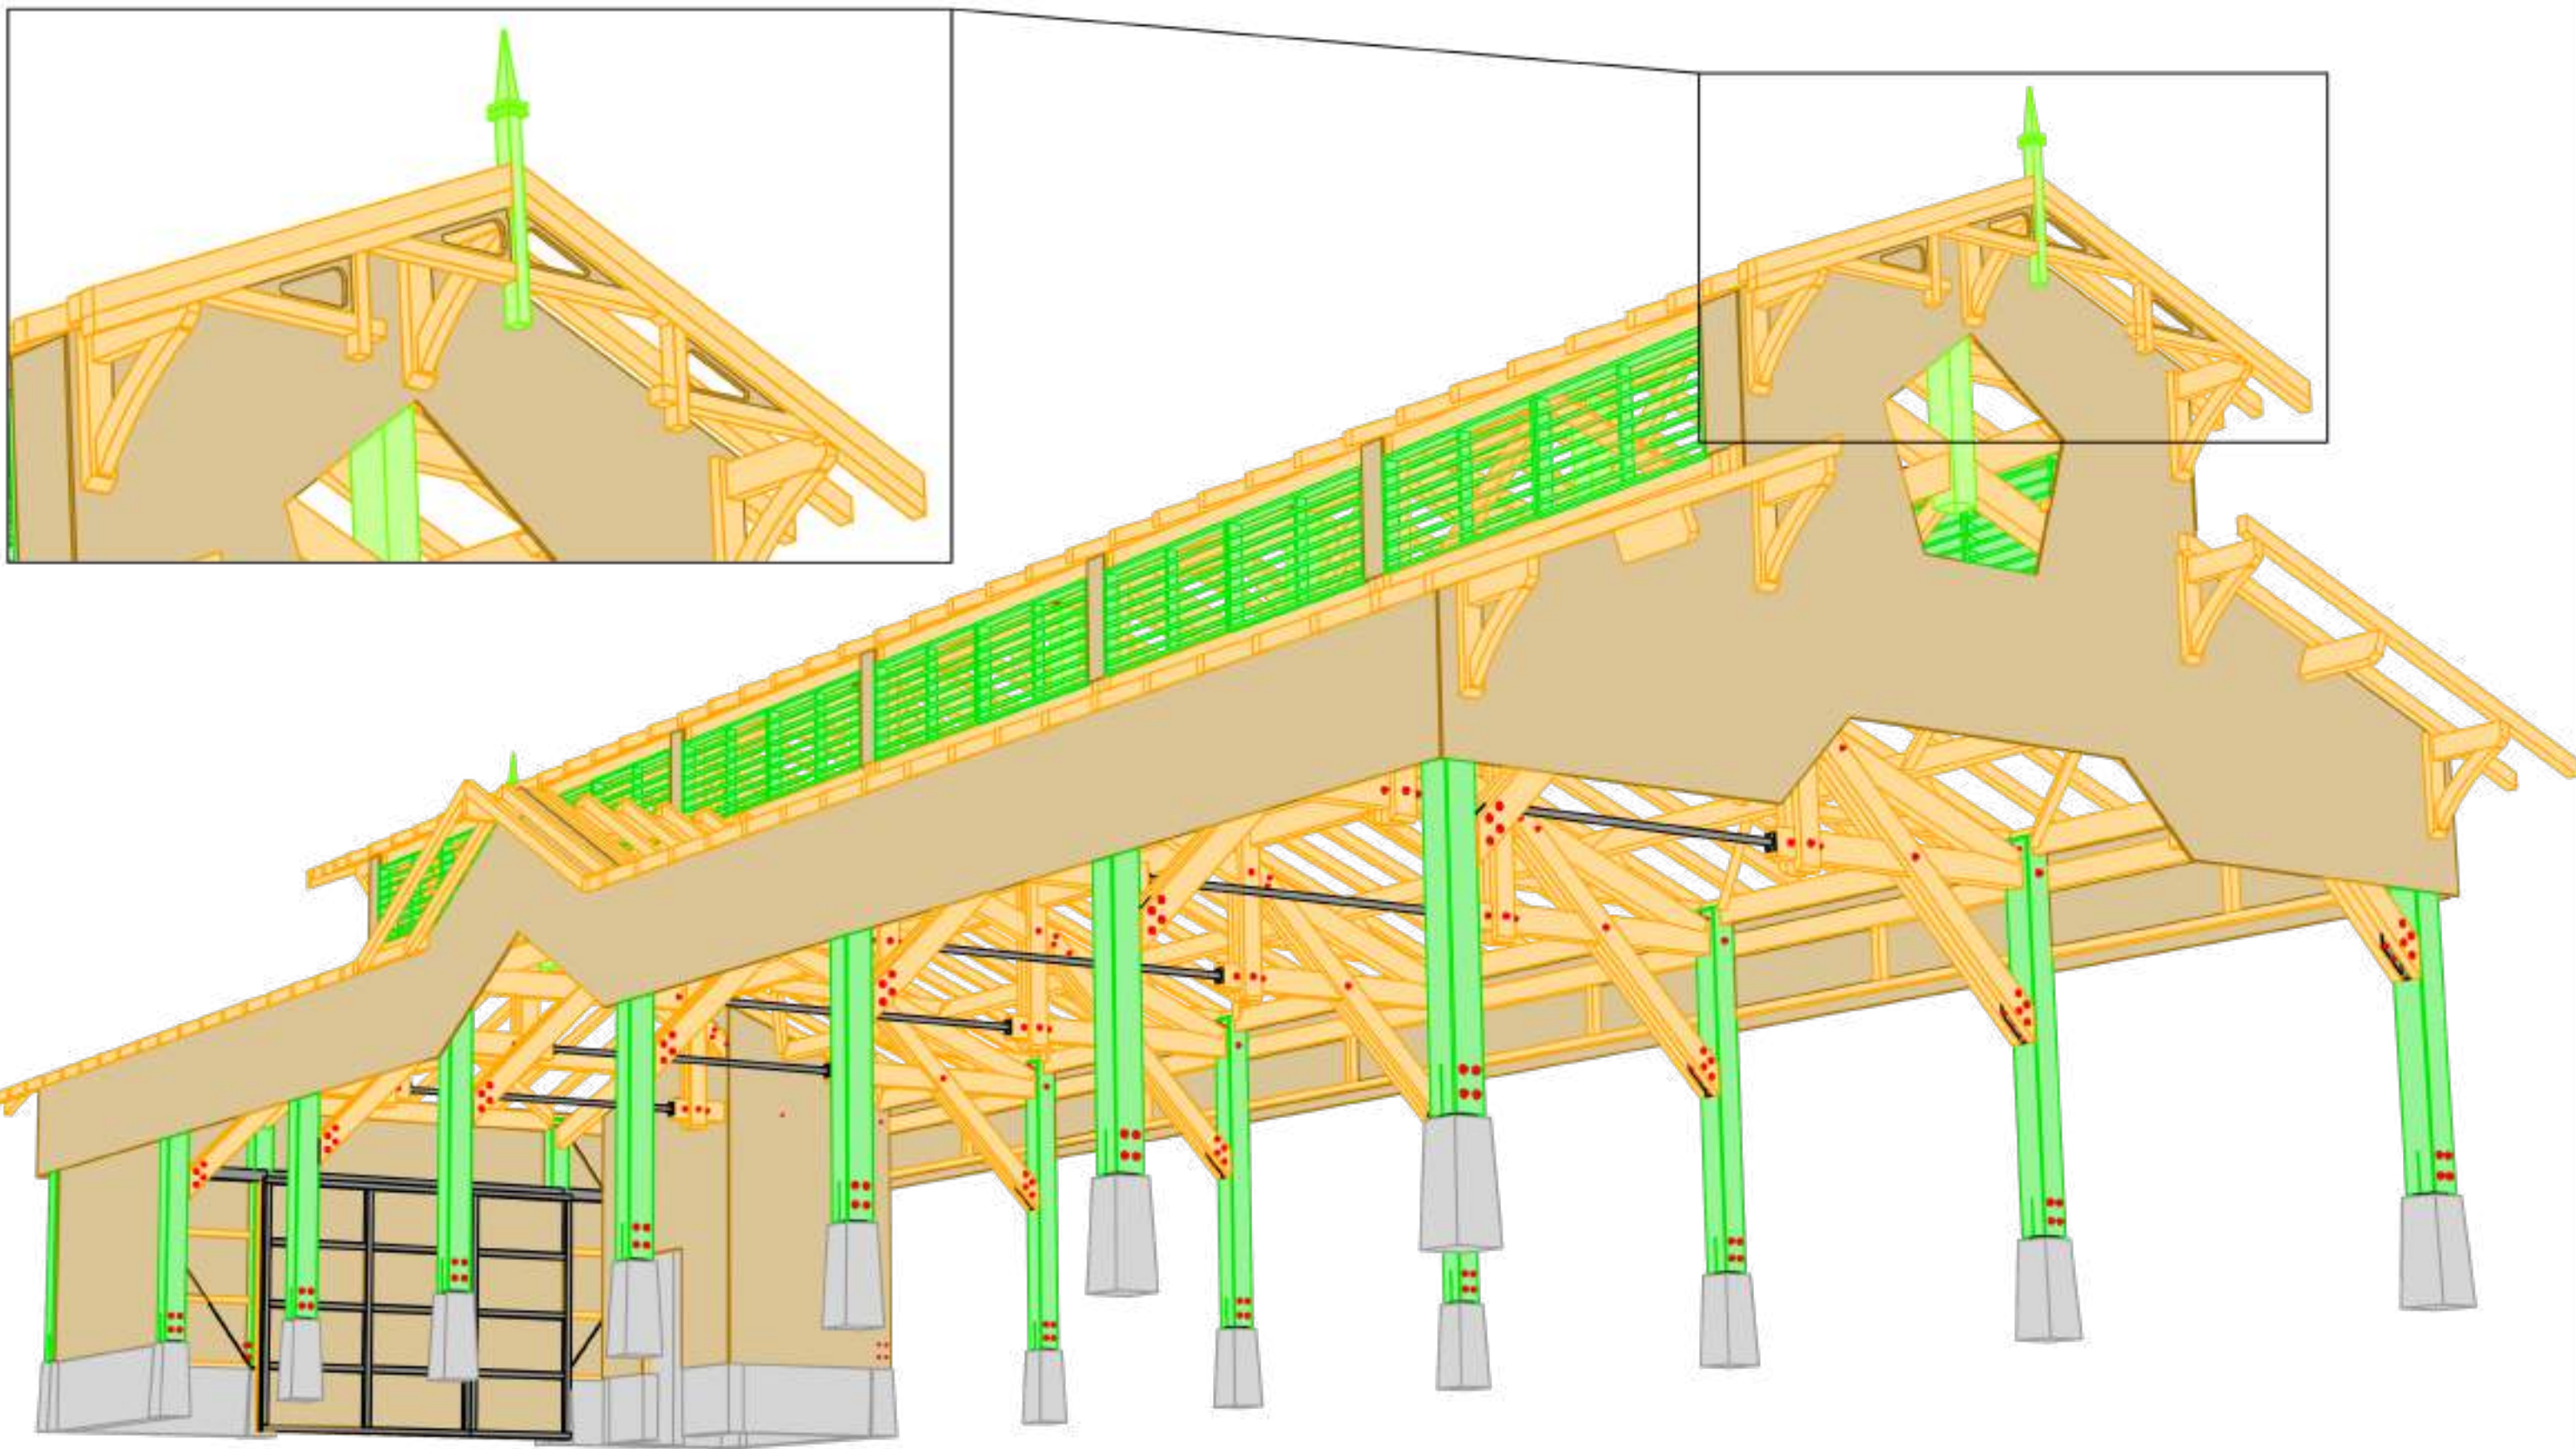


NOM DU PLAN:

AXONOMETRIE

ECHELLE:

-

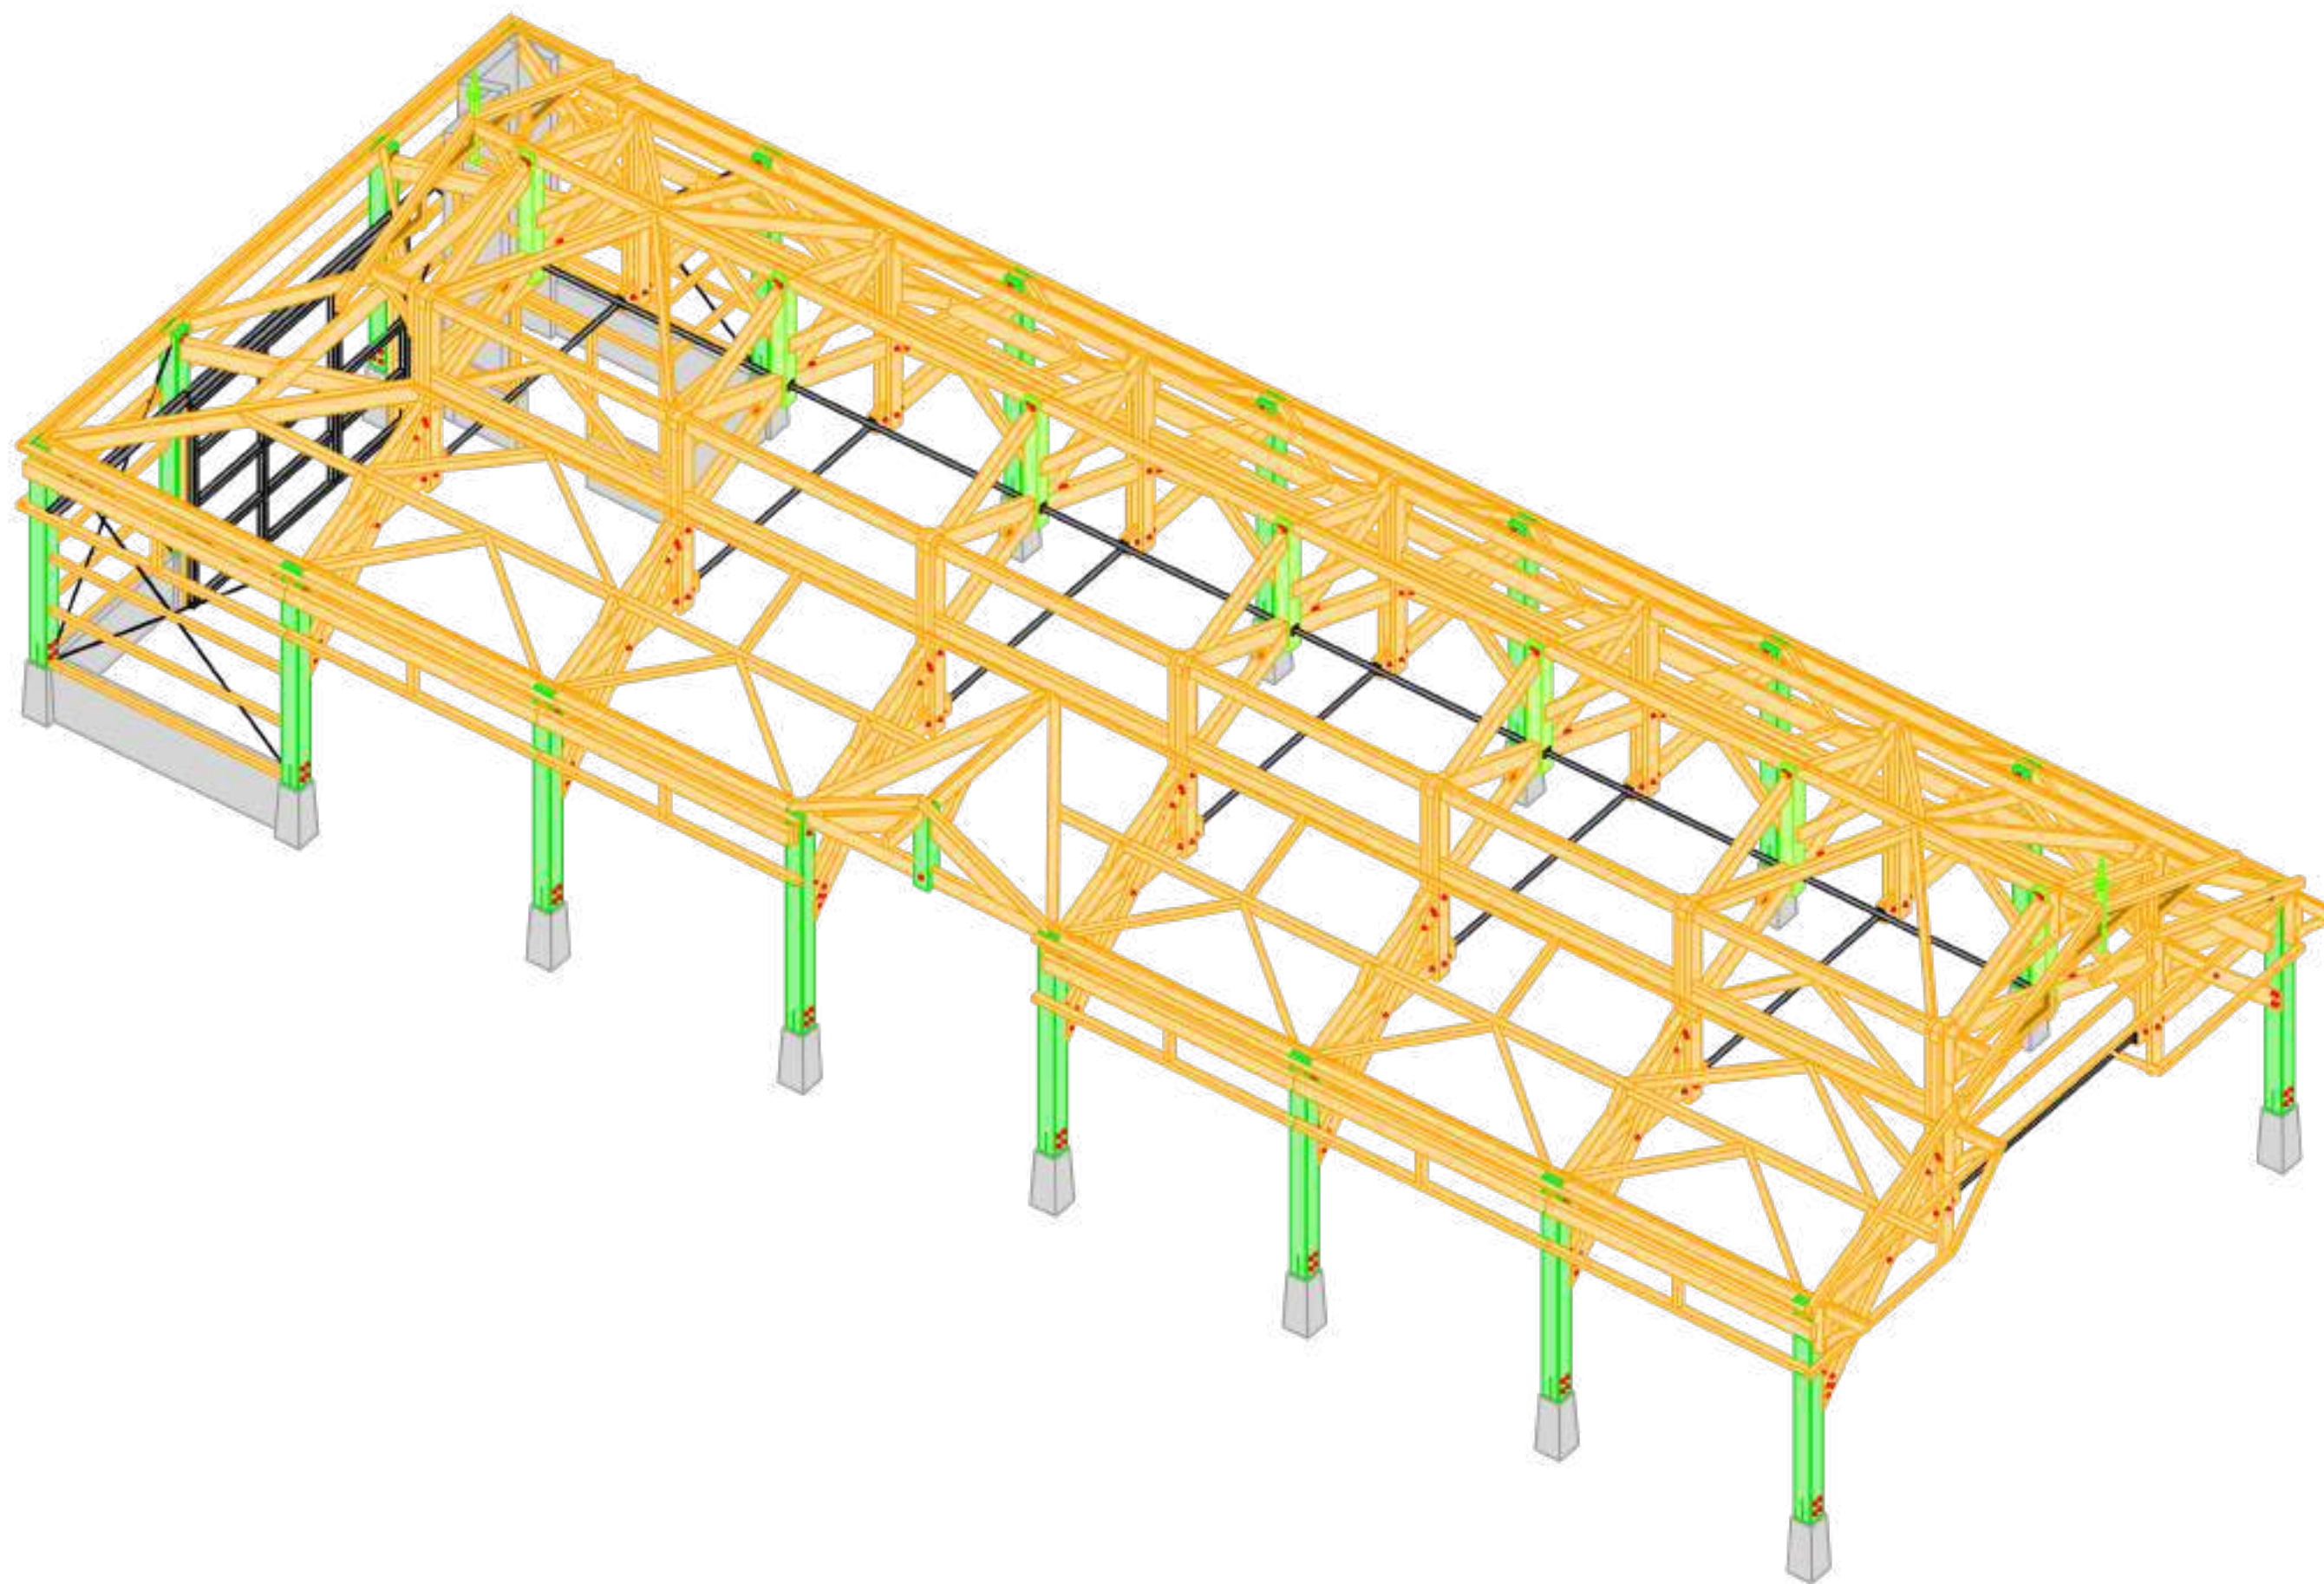


NOM DU PLAN:

AXONOMETRIE

ECHELLE:

-

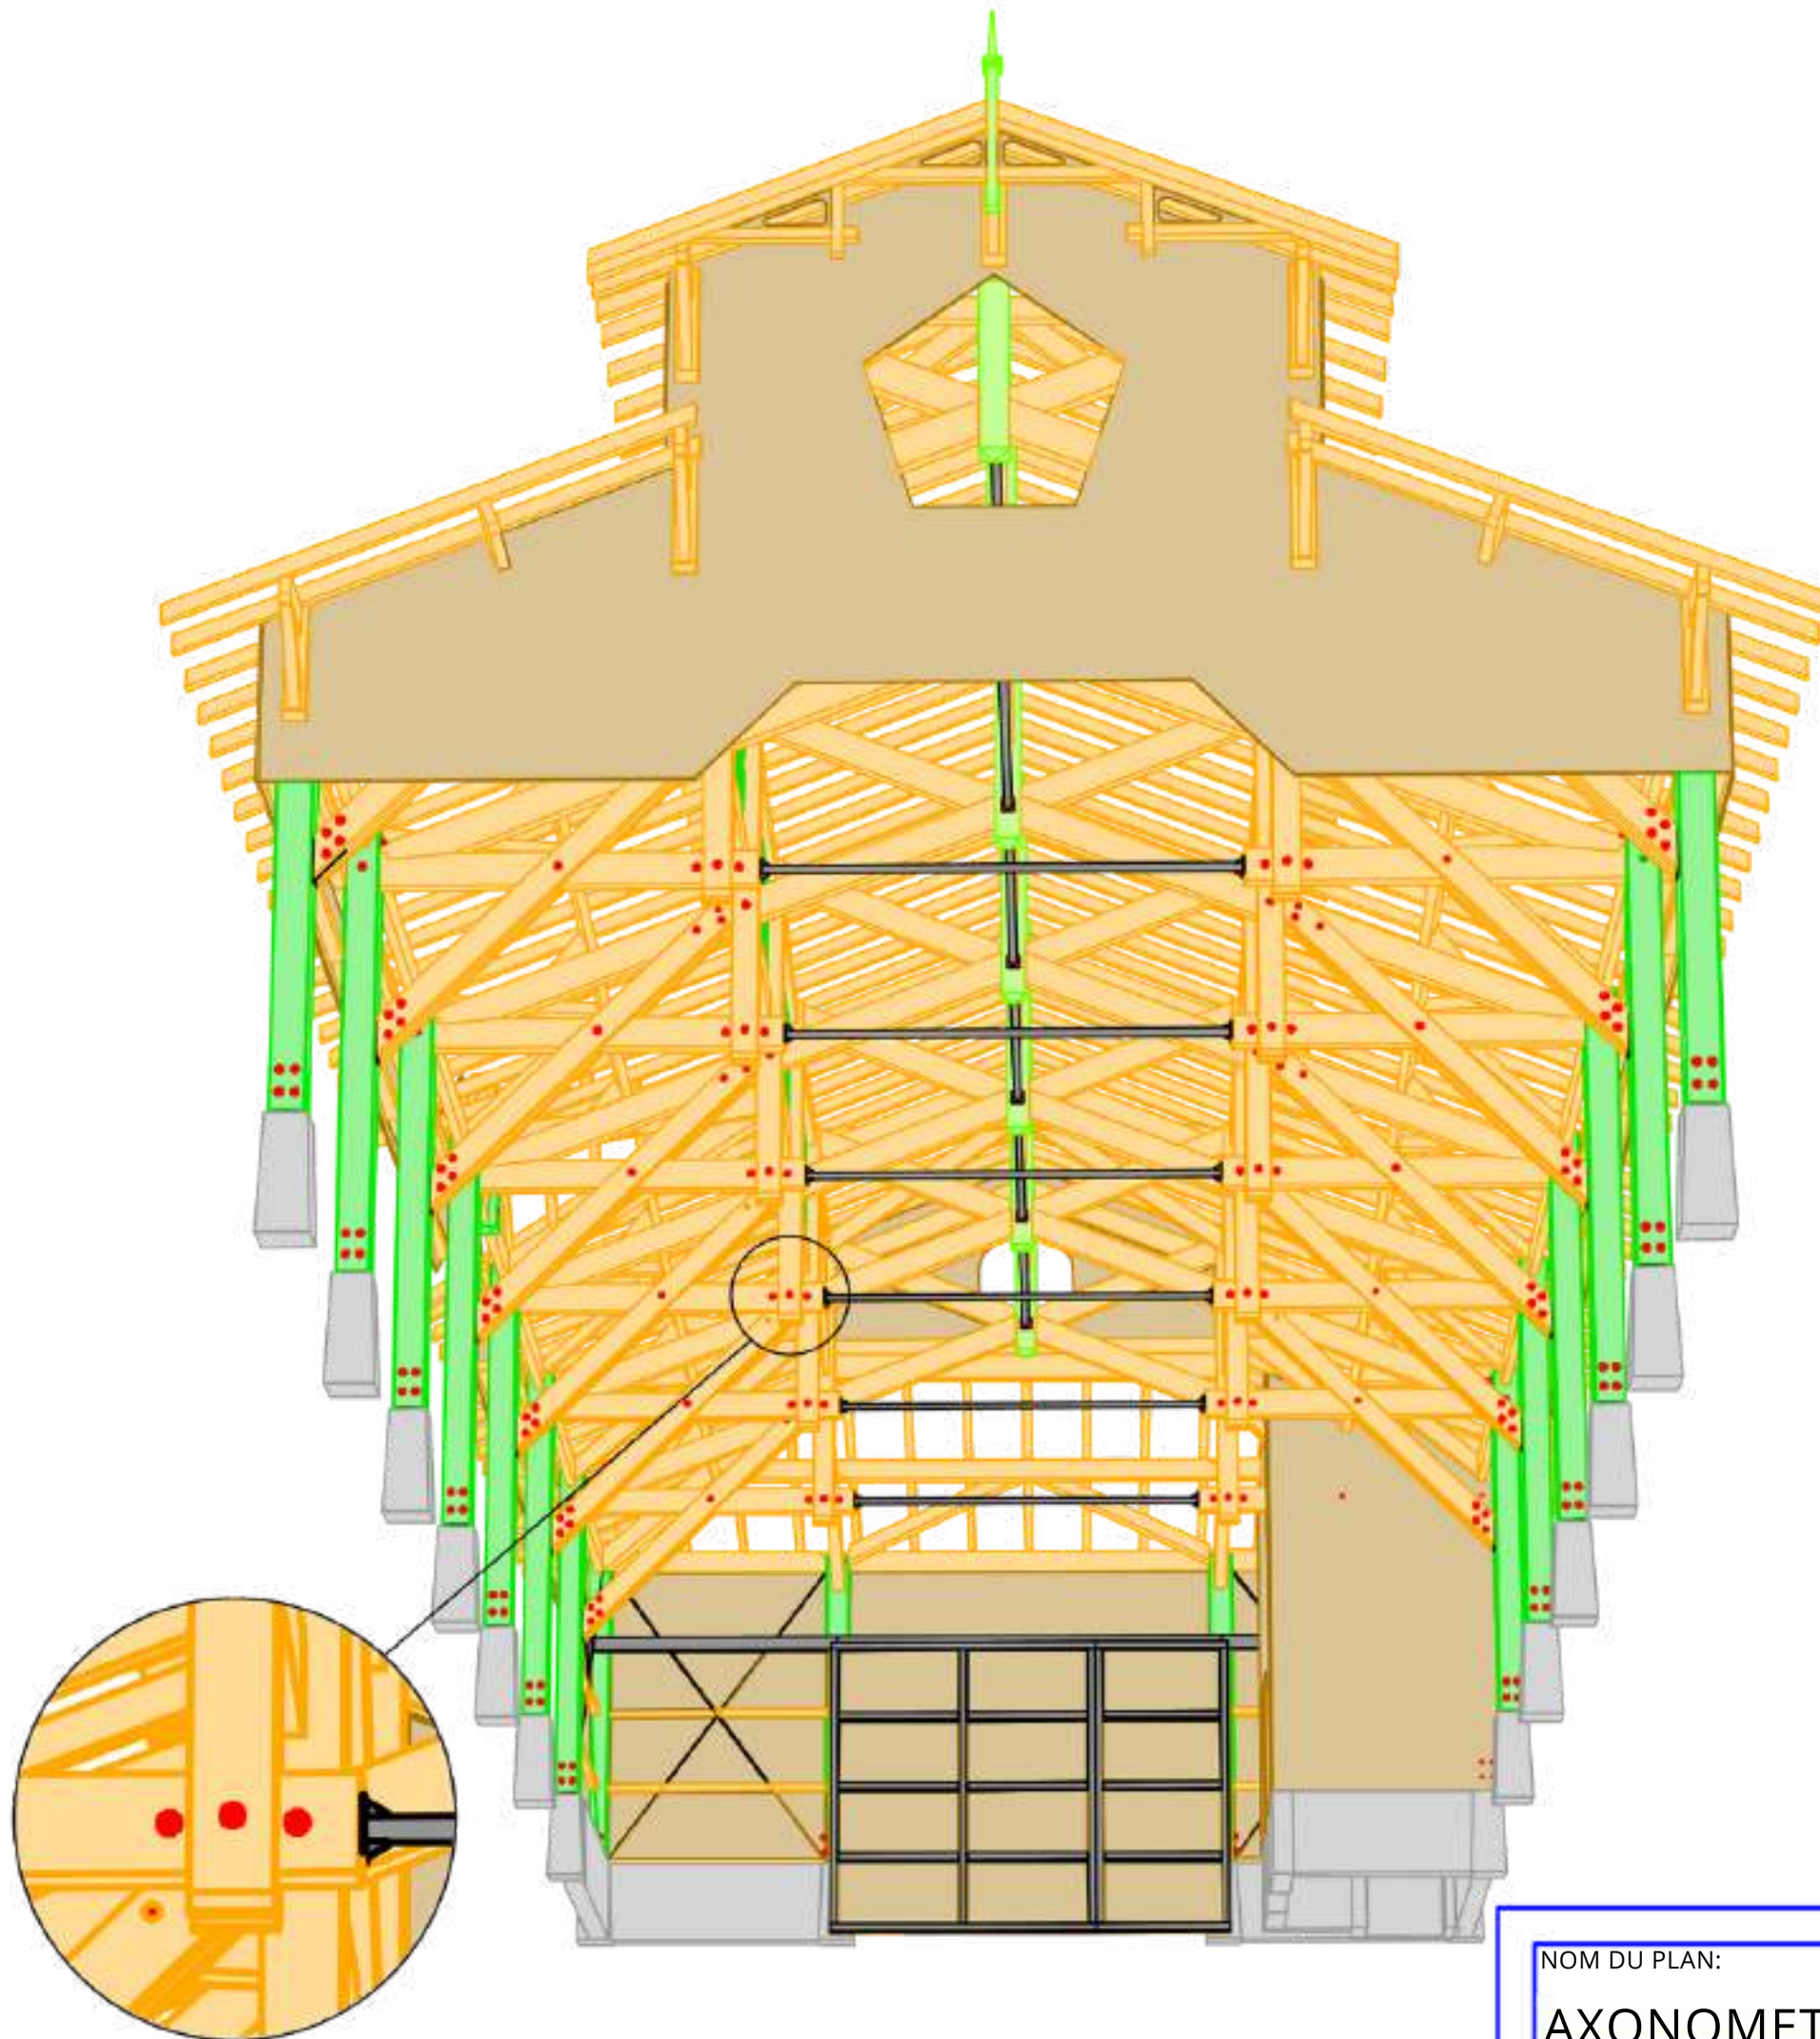


NOM DU PLAN:

AXONOMETRIE

ECHELLE:

-

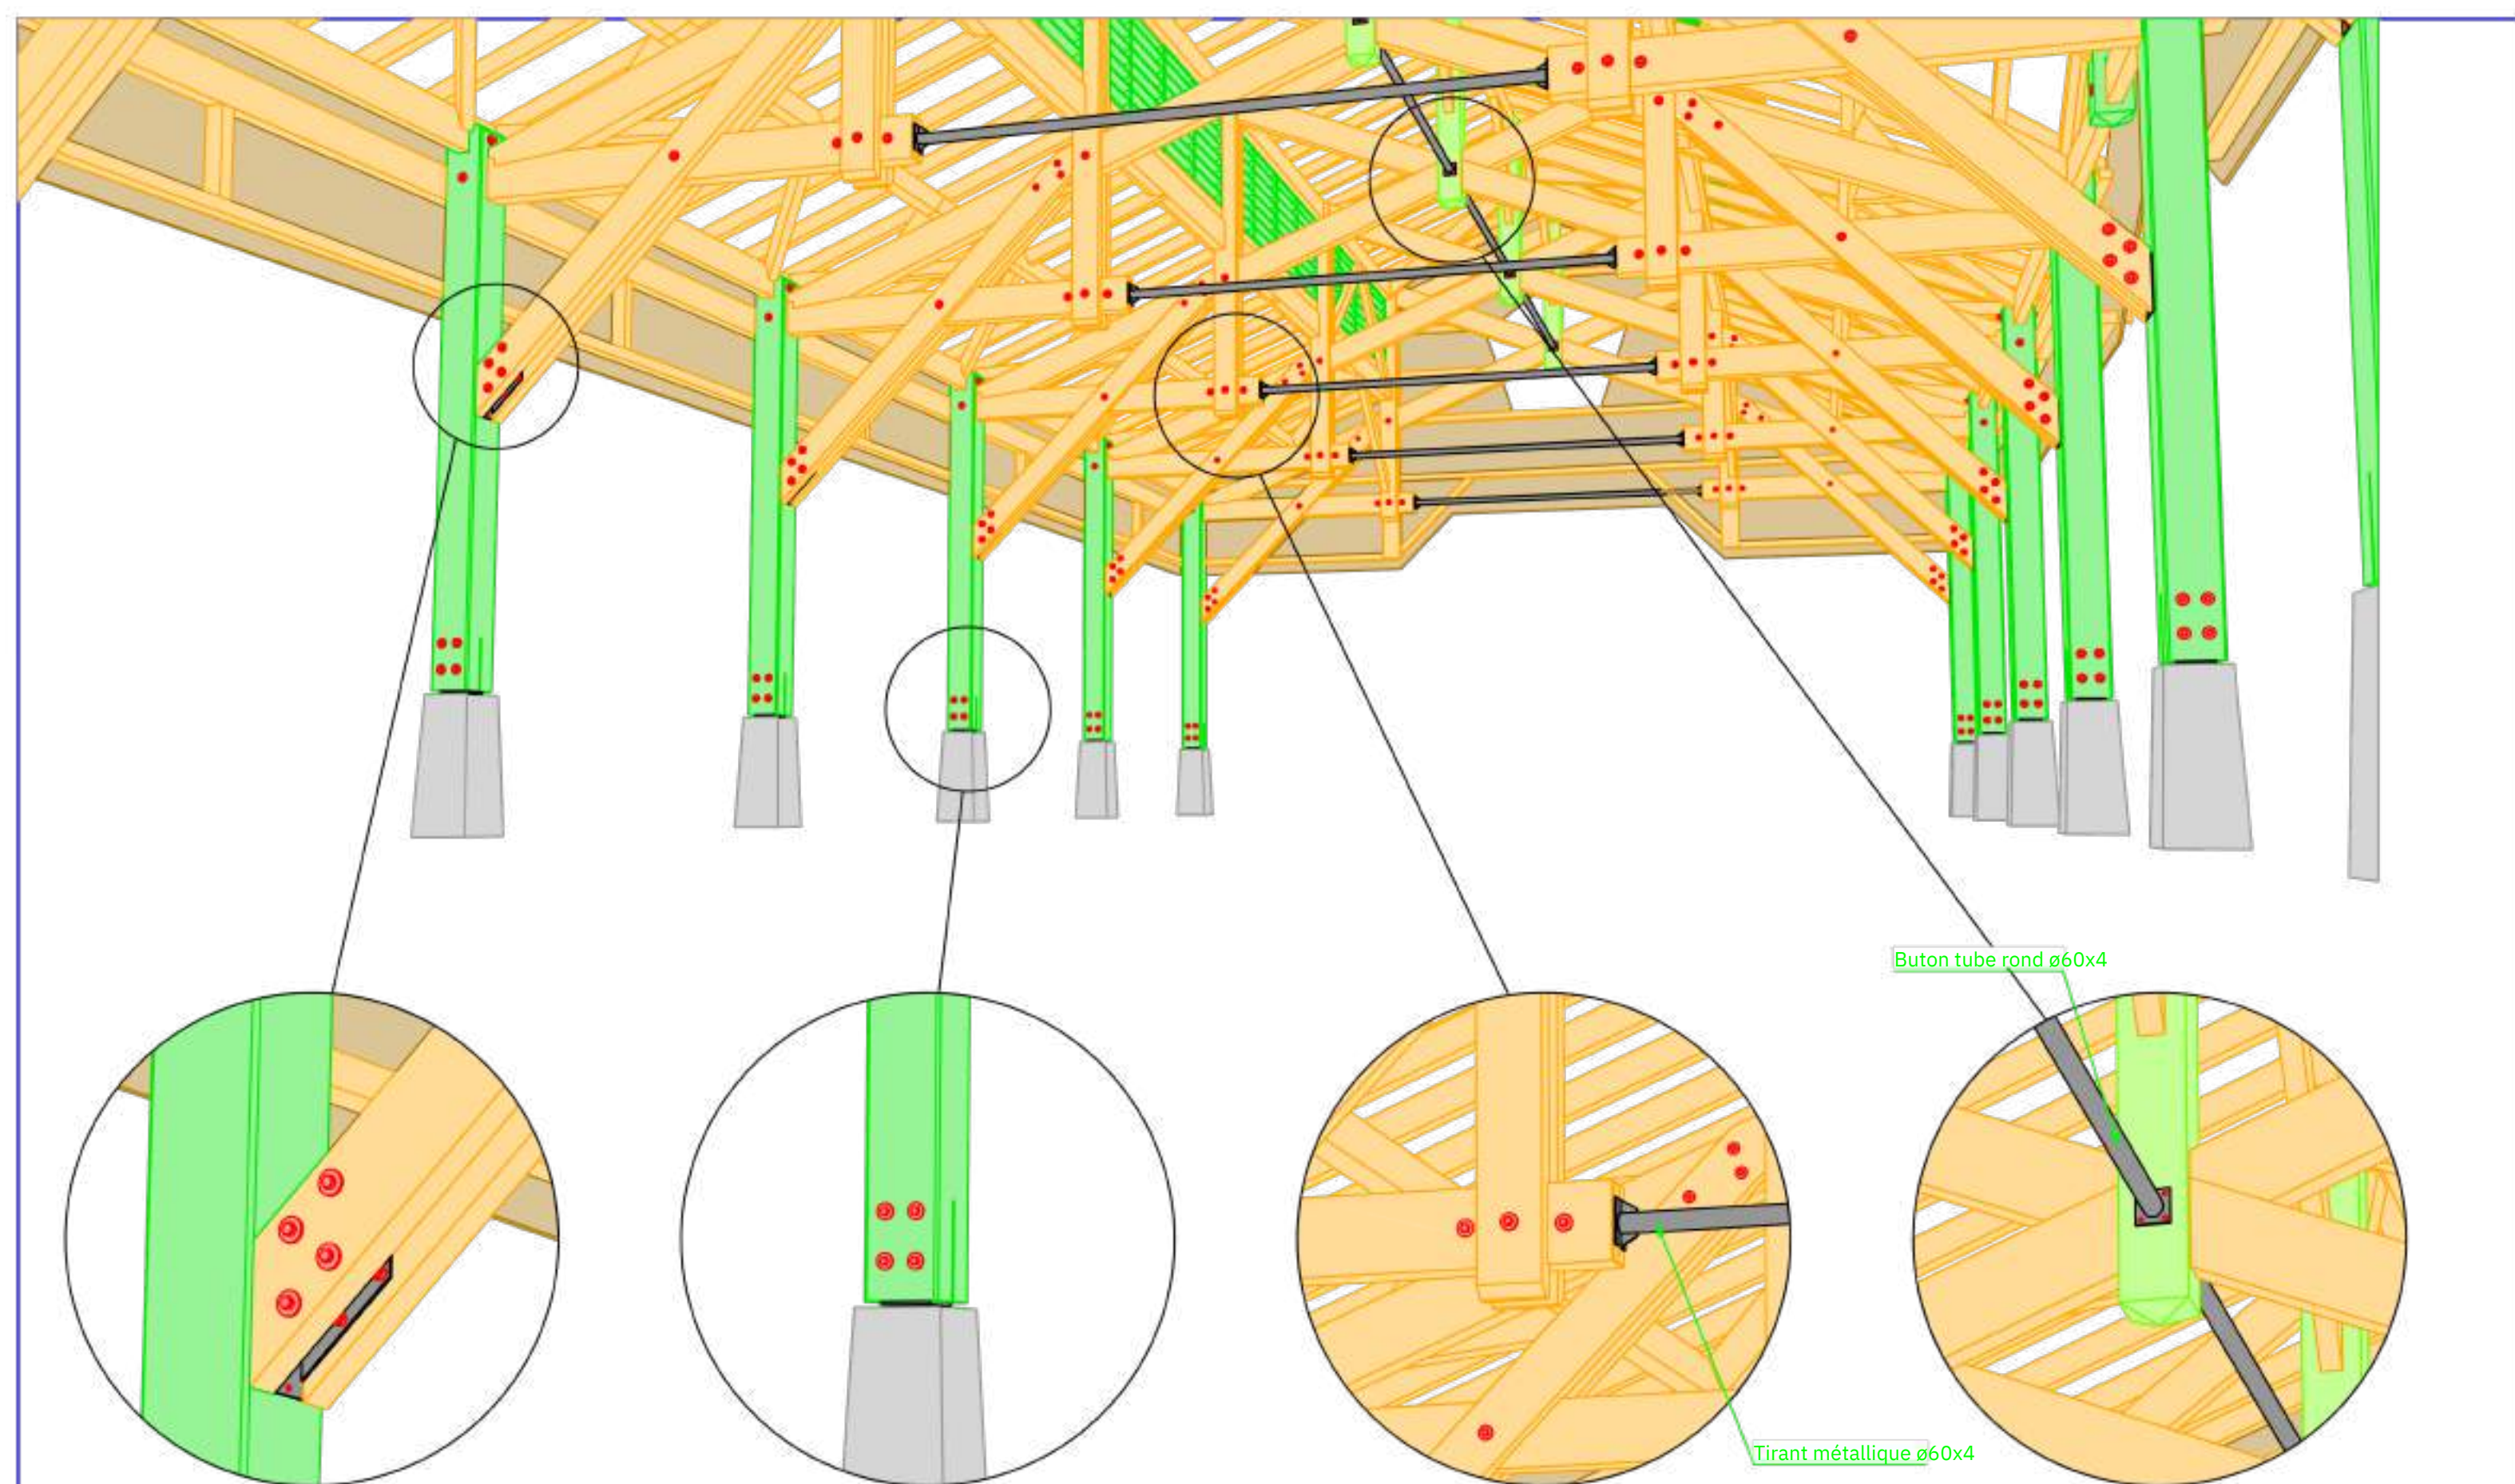


NOM DU PLAN:

AXONOMETRIE

ECHELLE:

-

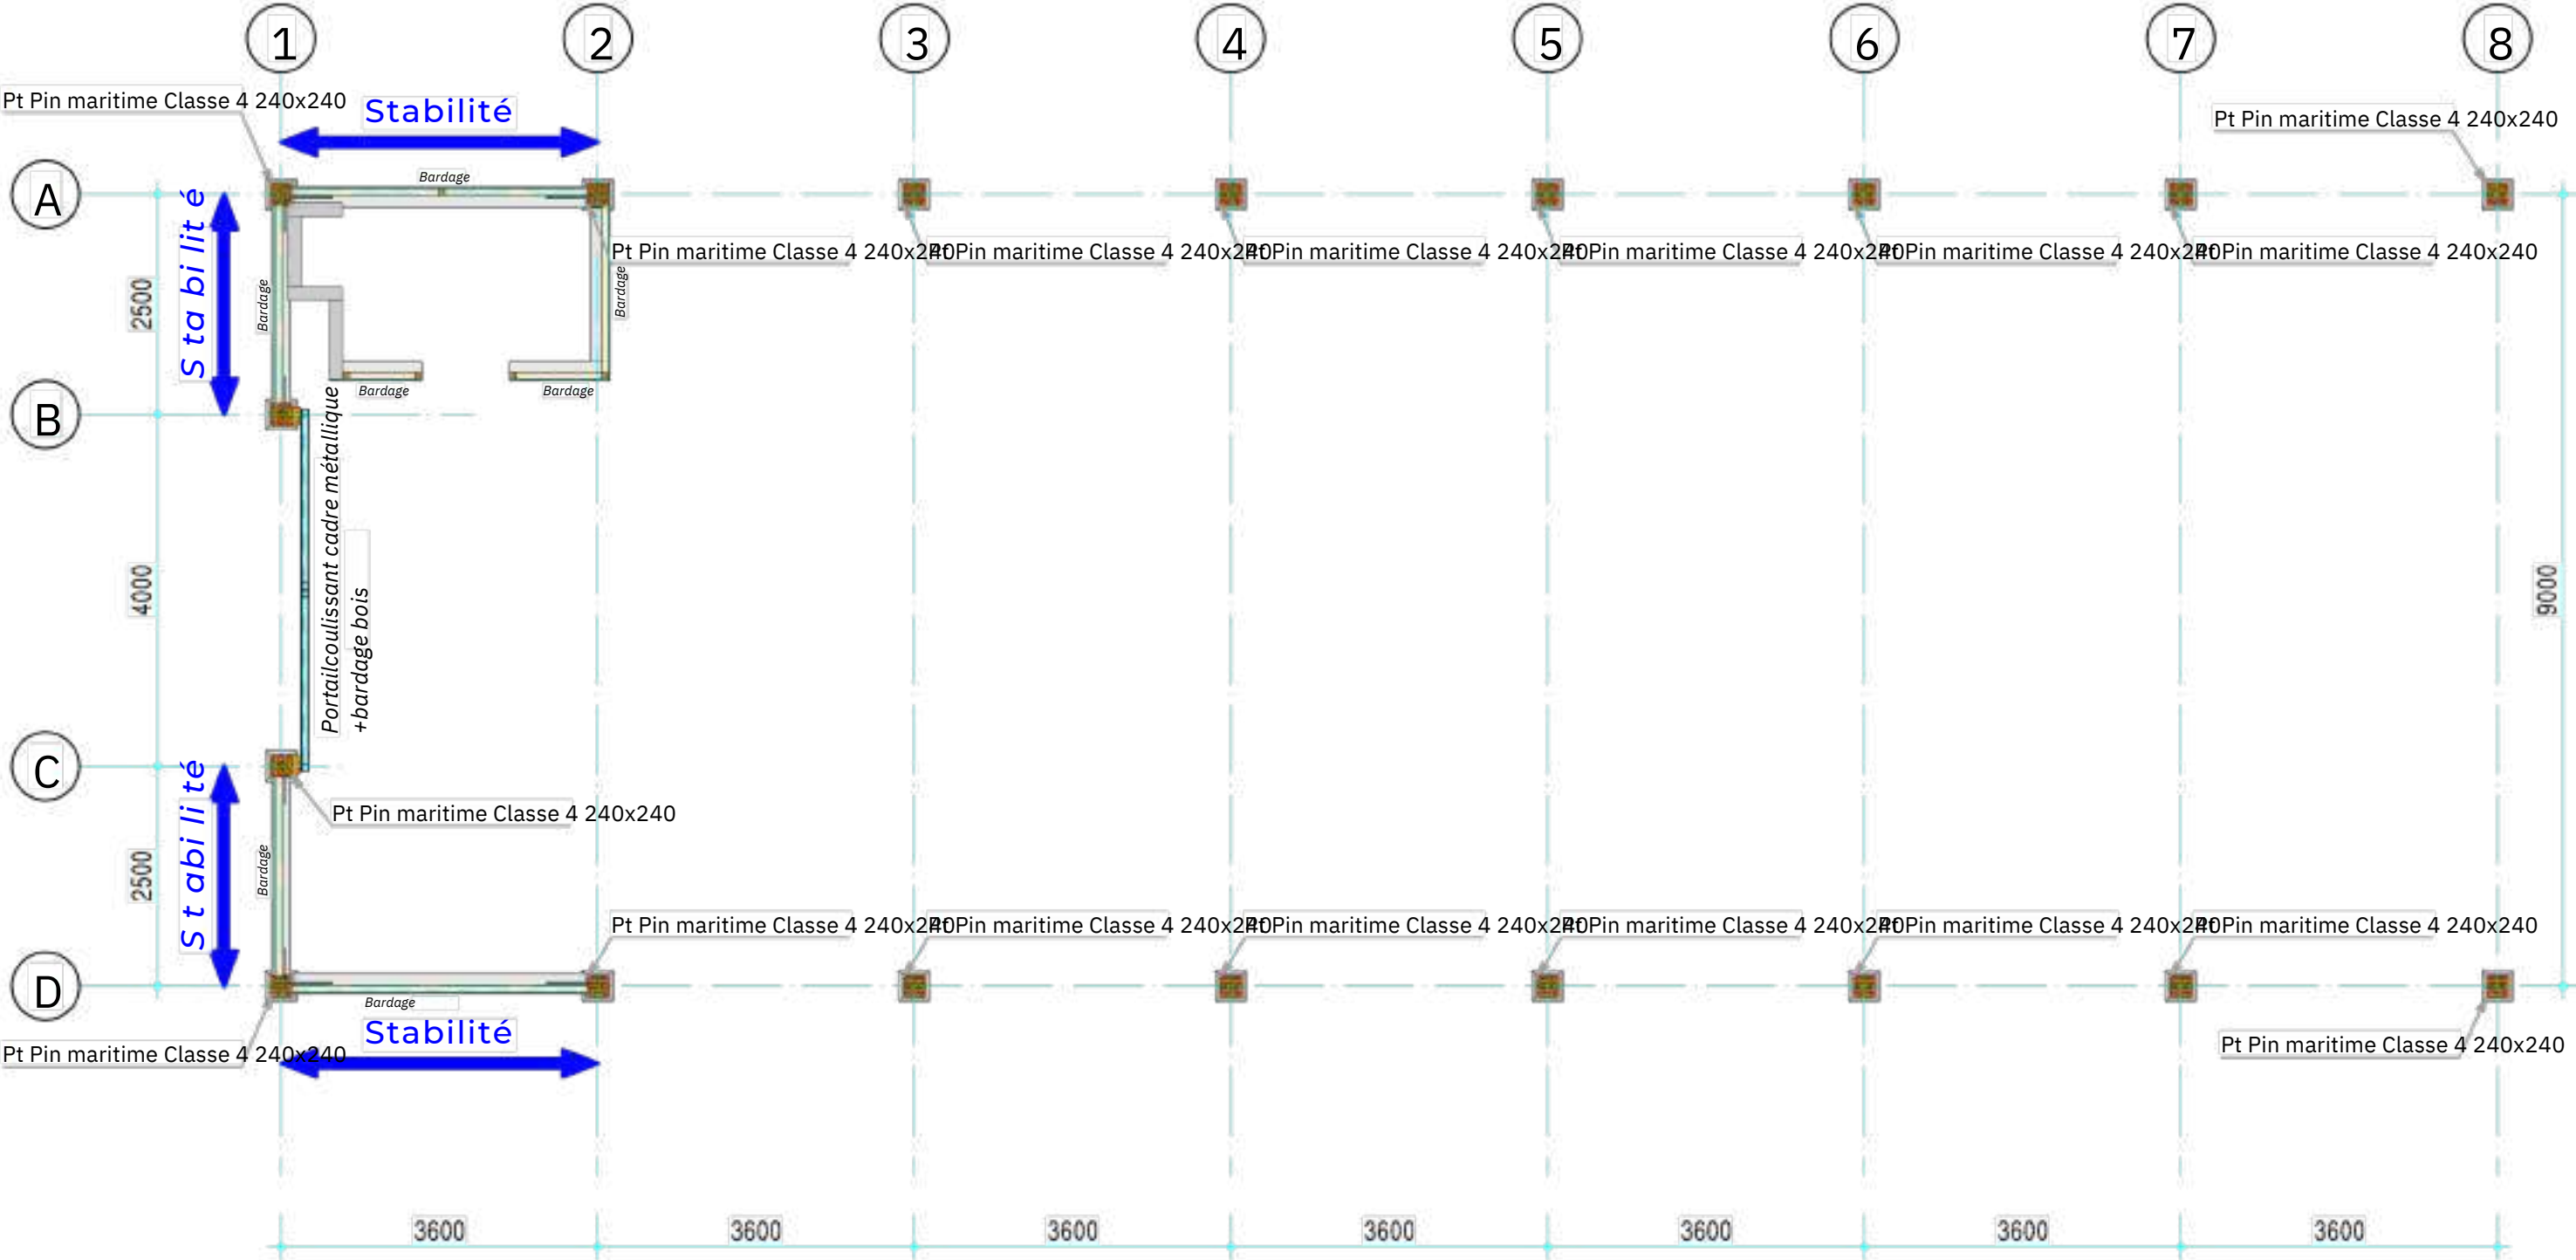


NOM DU PLAN:

IMPLANTATION CHARPENTE

ECHELLE:

1/75e

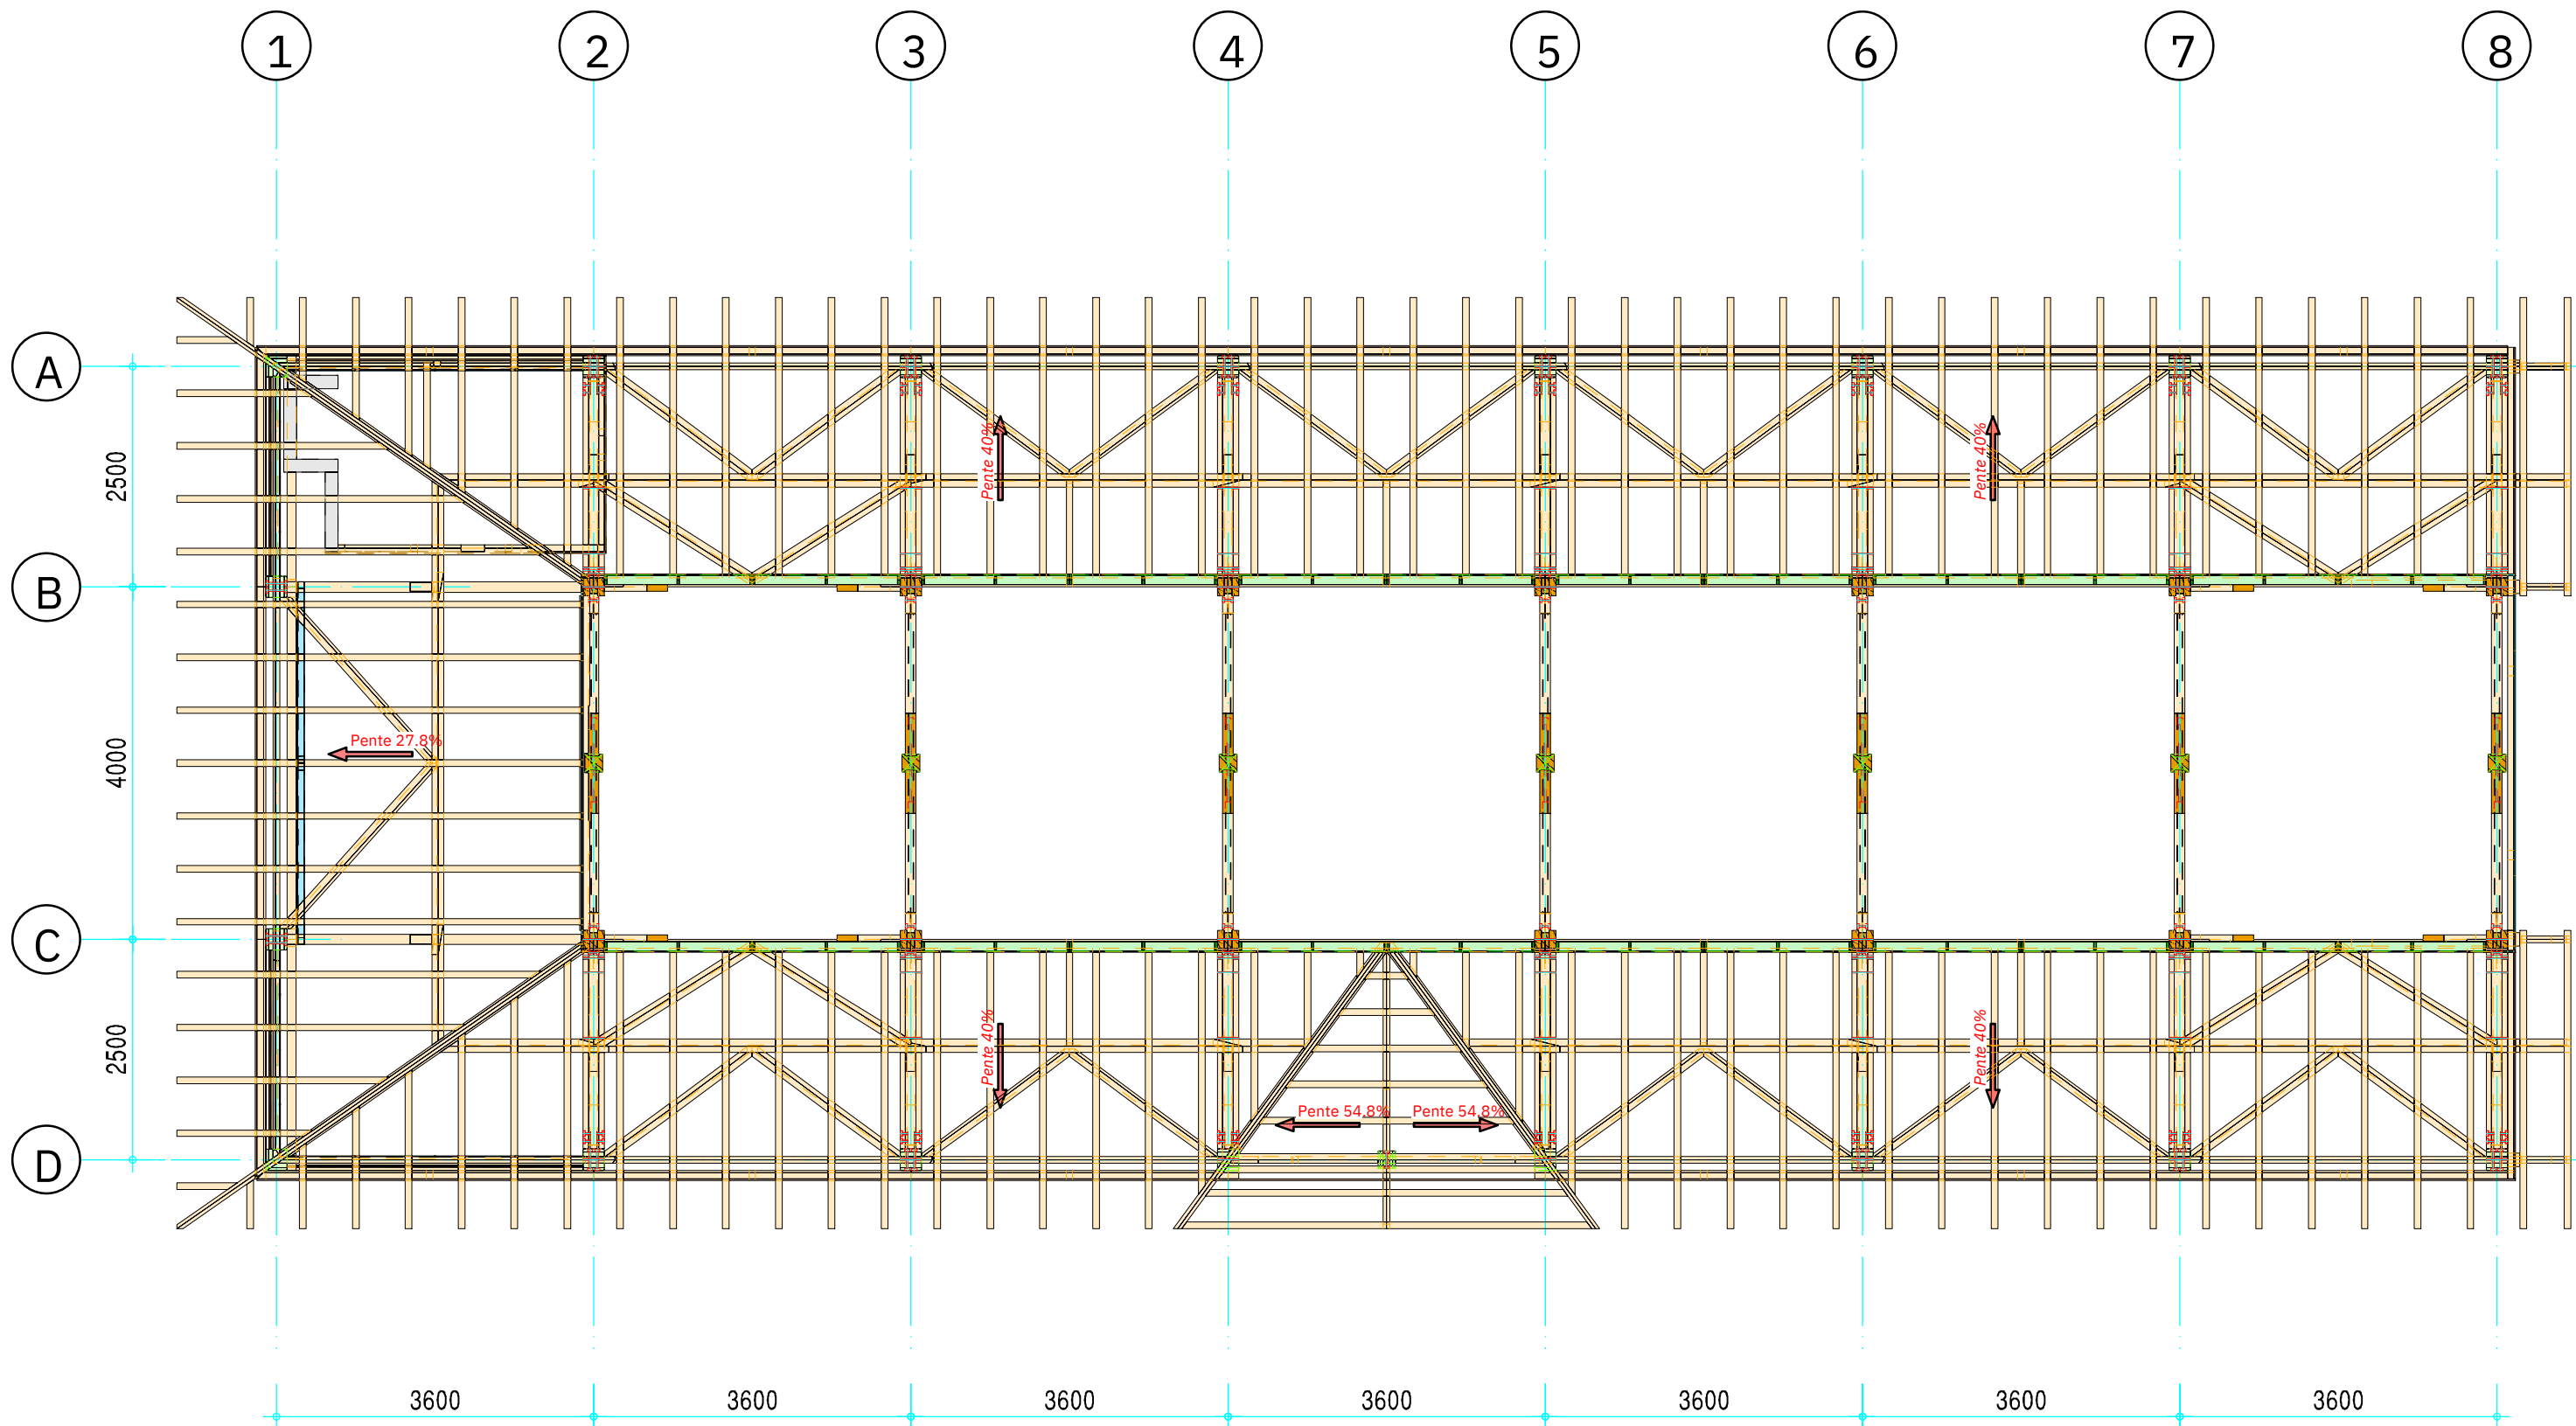


NOM DU PLAN:

VUE EN PLAN CHEVRONNAGE - NIVEAU BAS

ECHELLE:

1/75e



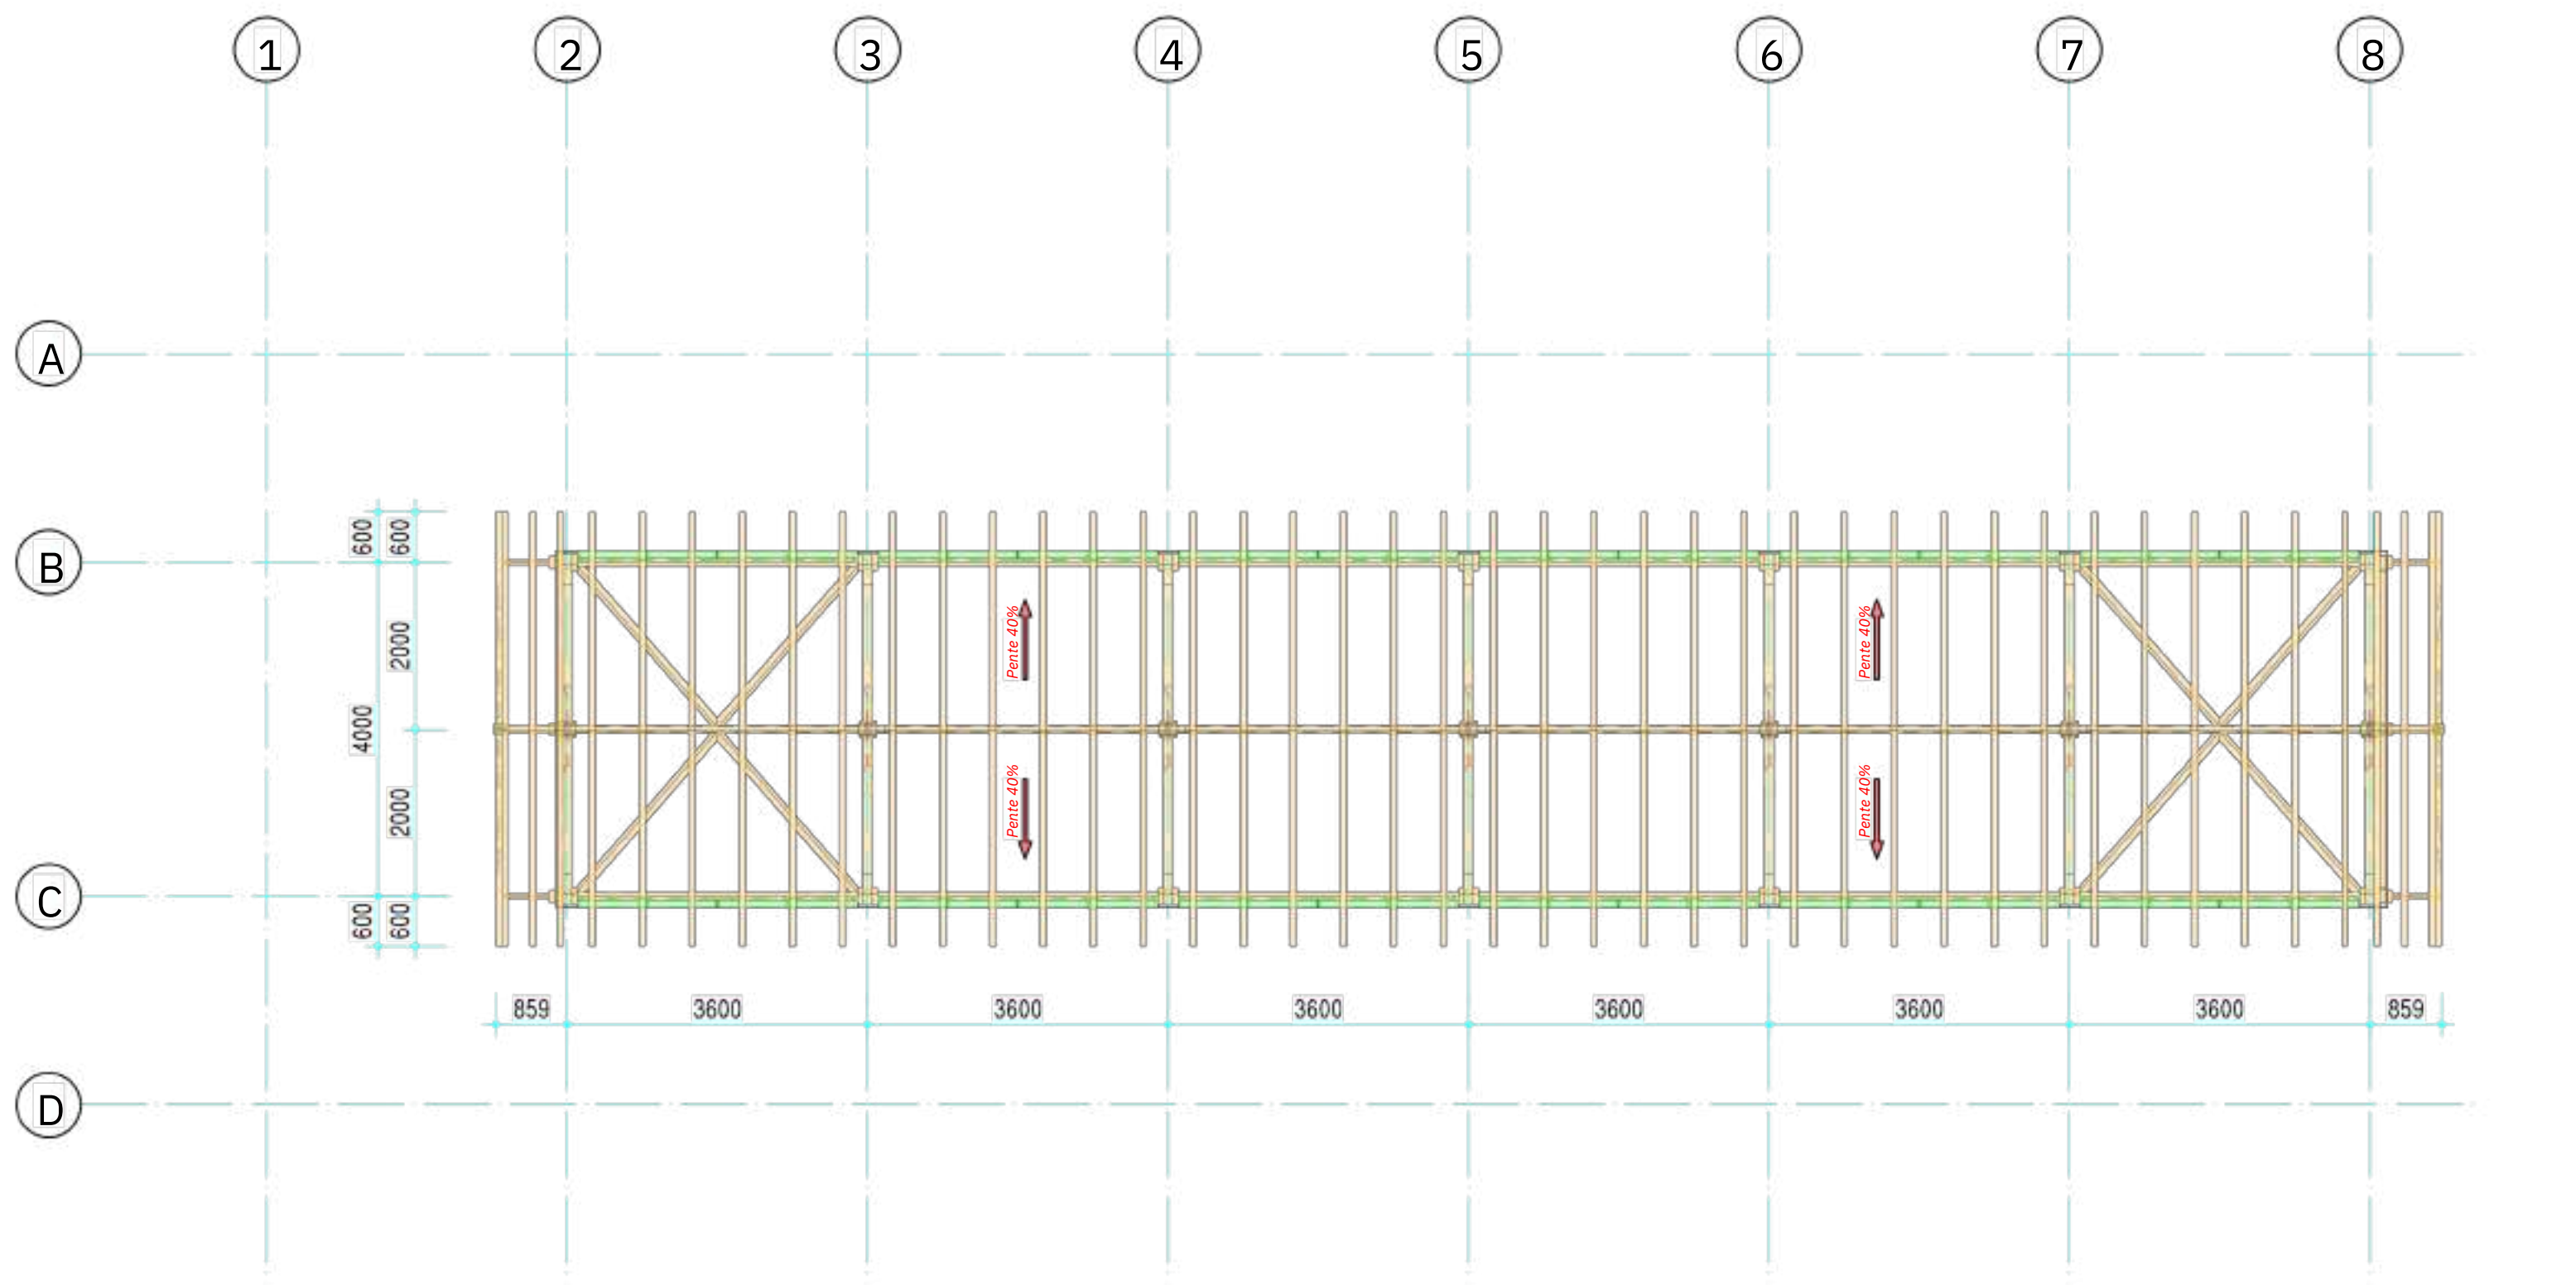


NOM DU PLAN:

VUE EN PLAN CHEVRONNAGE - NIVEAU HAUT

ECHELLE:

1/75e

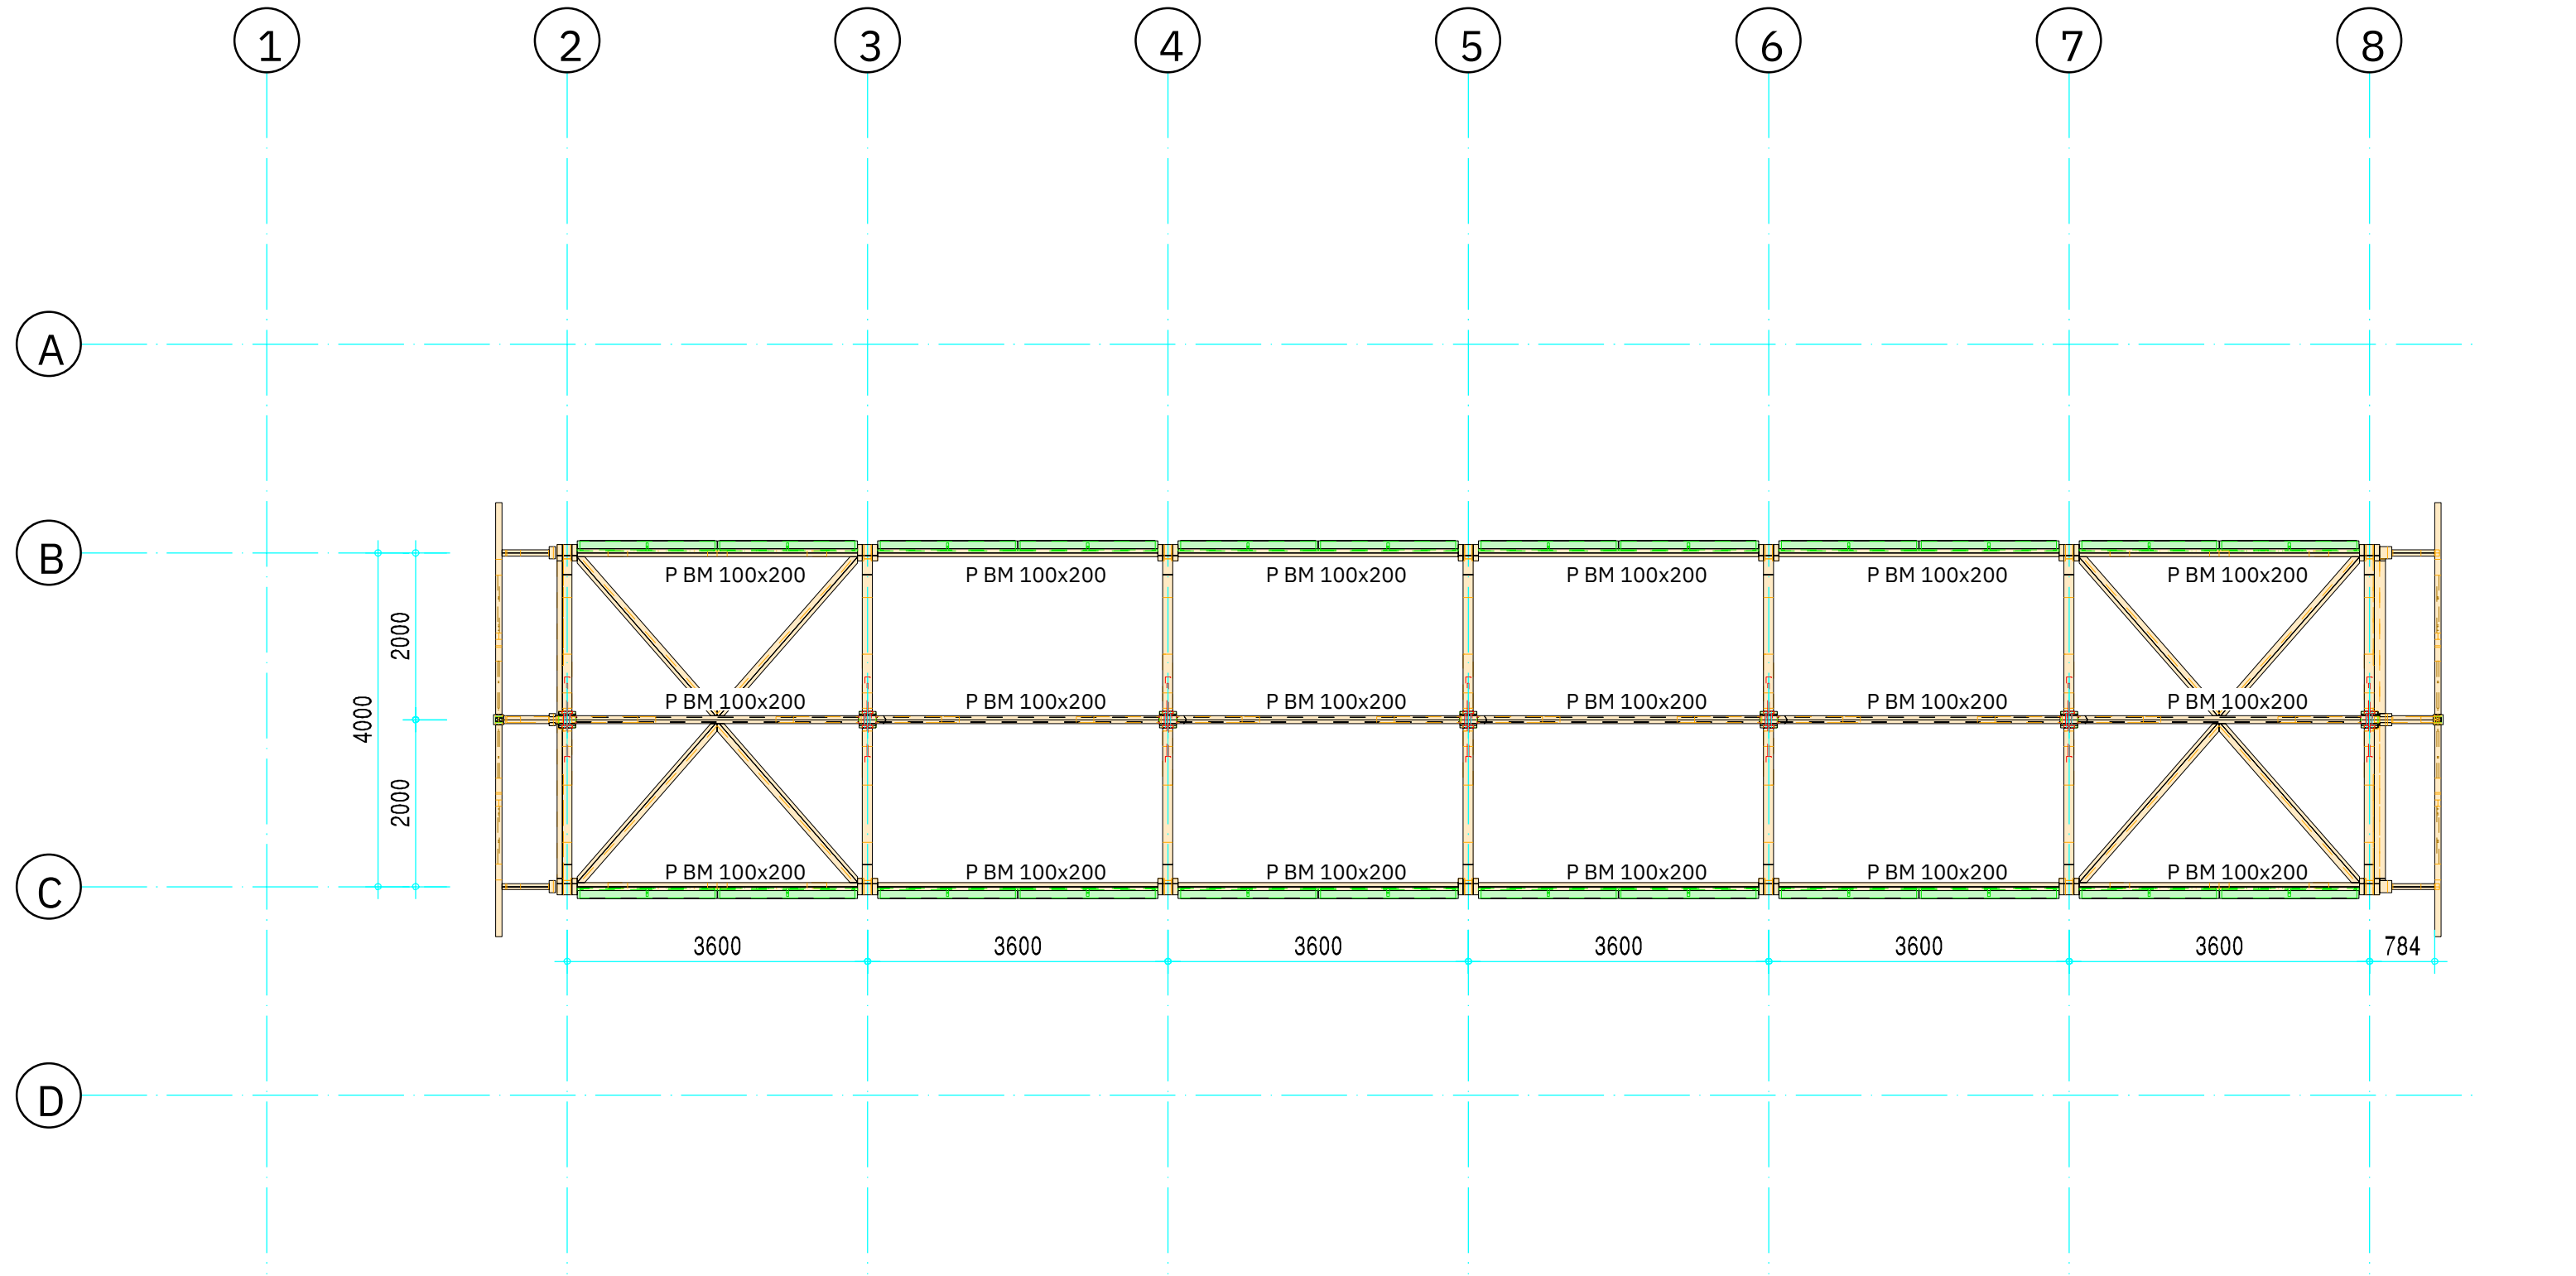


NOM DU PLAN:

VUE EN PLAN CHARPENTE - NIVEAU HAUT

ECHELLE:

1/75e

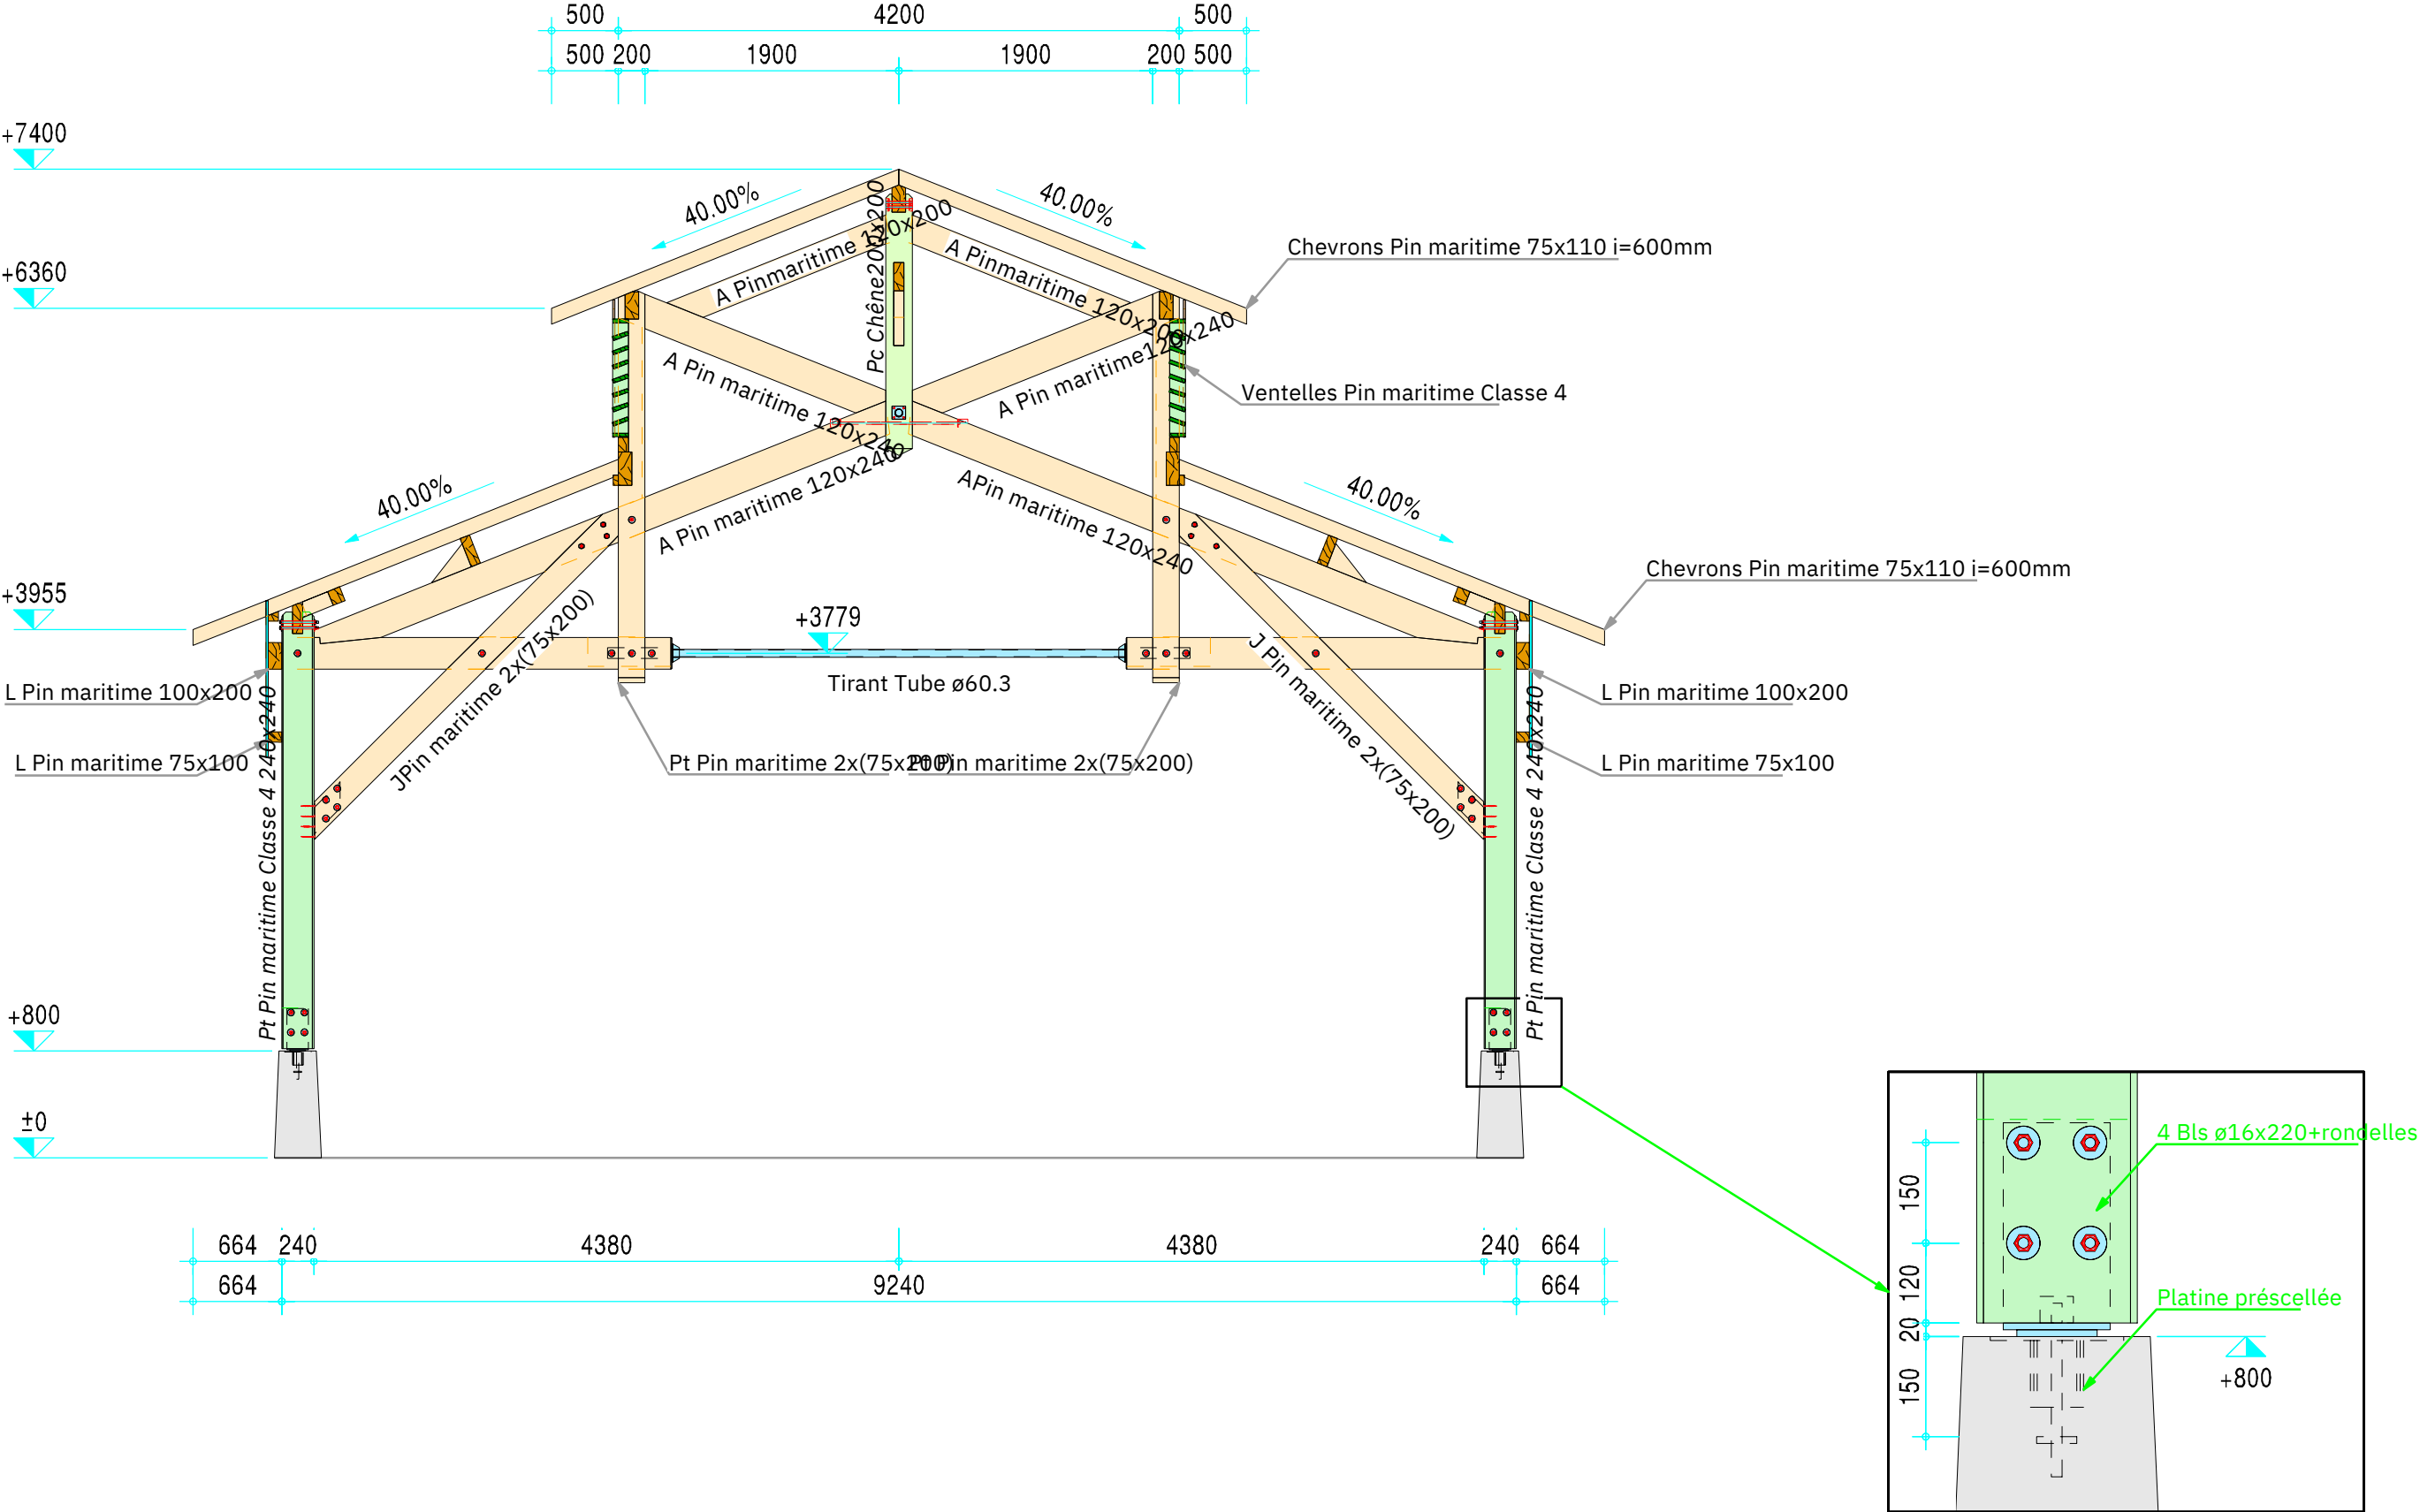


NOM DU PLAN:

COUPE COURANTE

ECHELLE:

1/75e

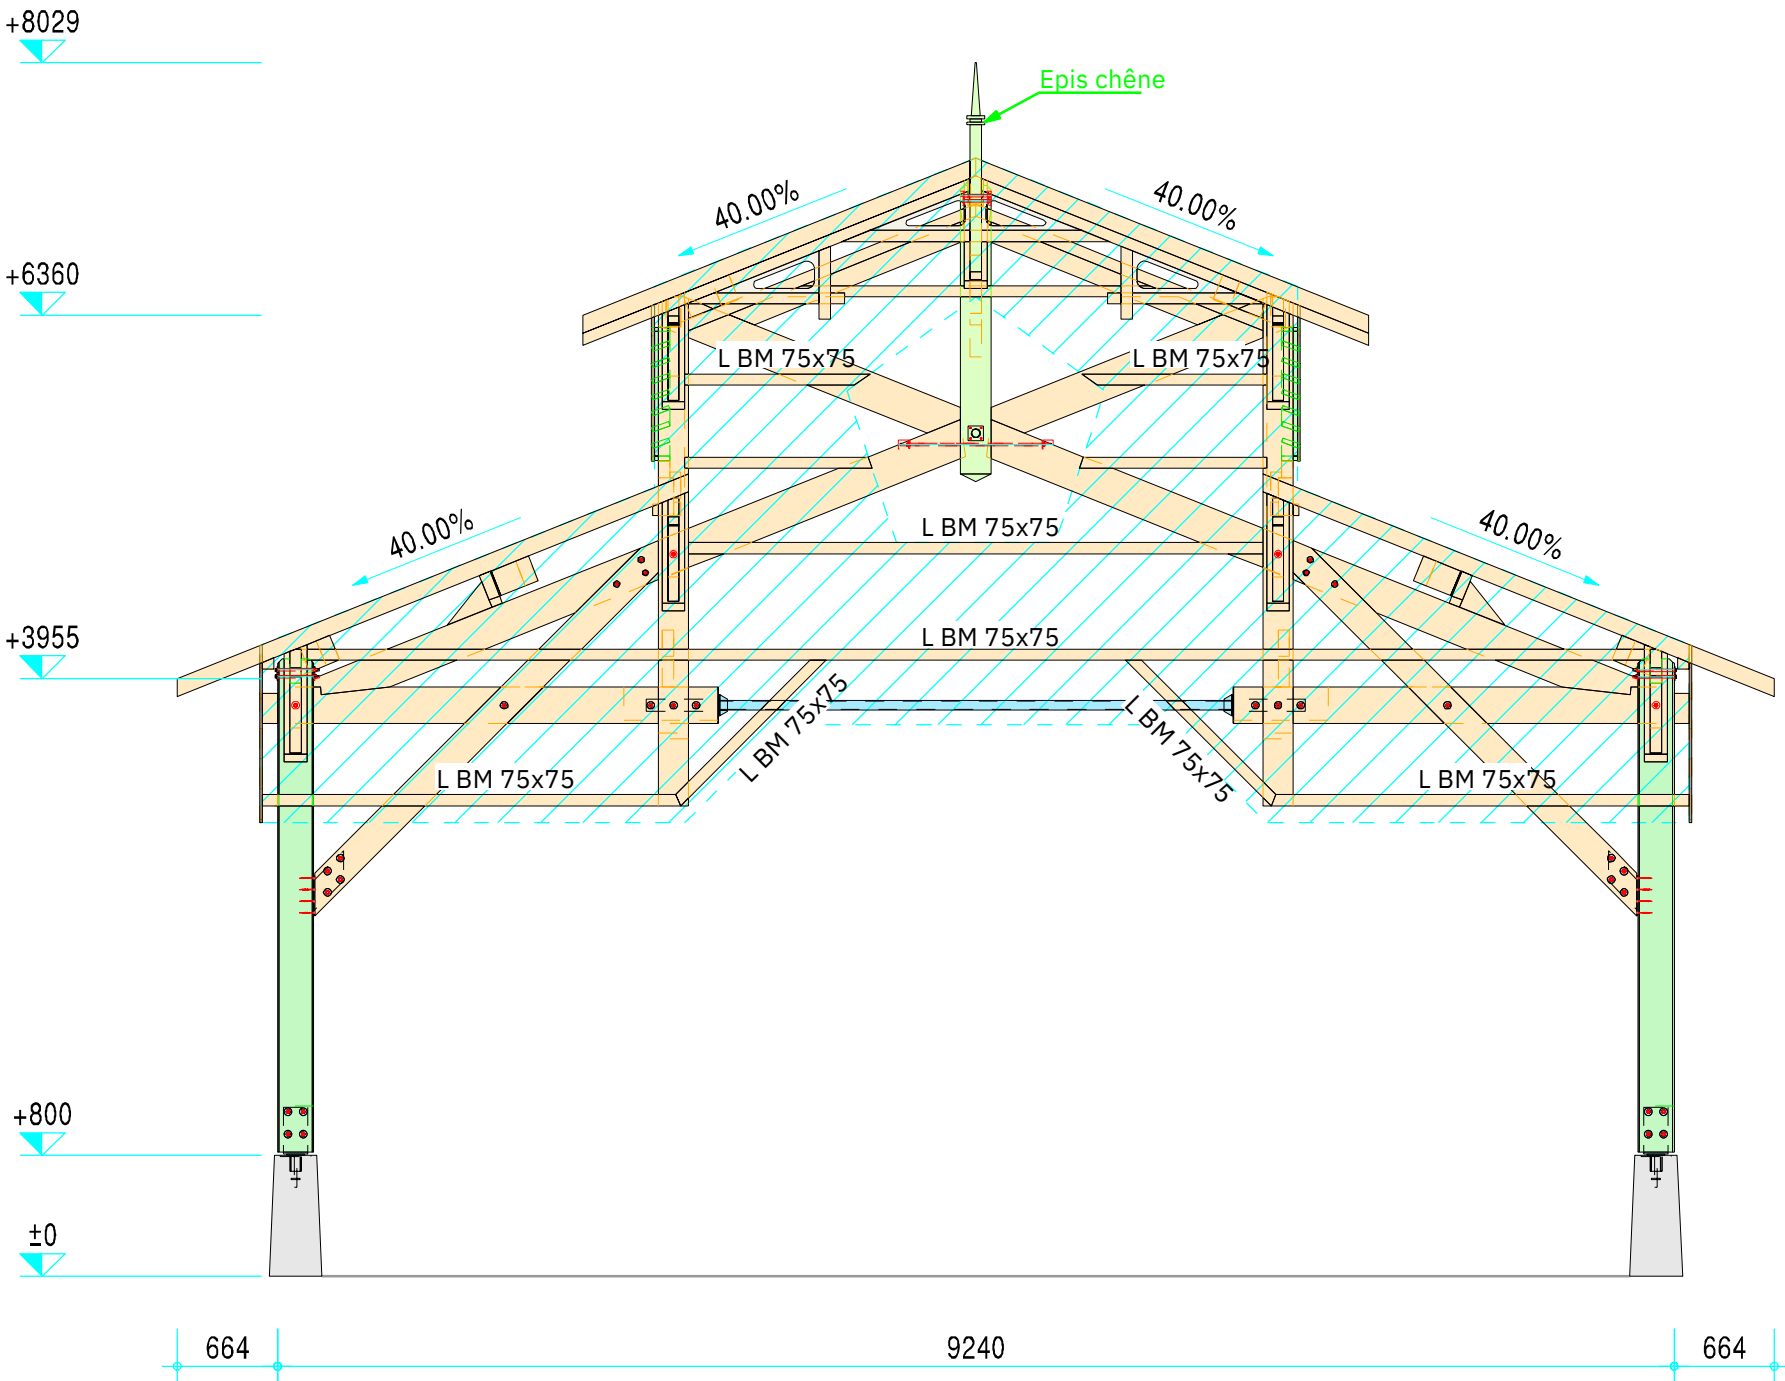

NOM DU PLAN:

ELEVATION FACADE EST

ECHELLE:

1/75e