CONSTRUCTION D'UNE HALLE COUVERTE
Place du Général de Gaulle
33260 CAZAUX

Jean Dubrous
Architectures
90 avenue St Exupery
33260 LA TESTE DE BUCH

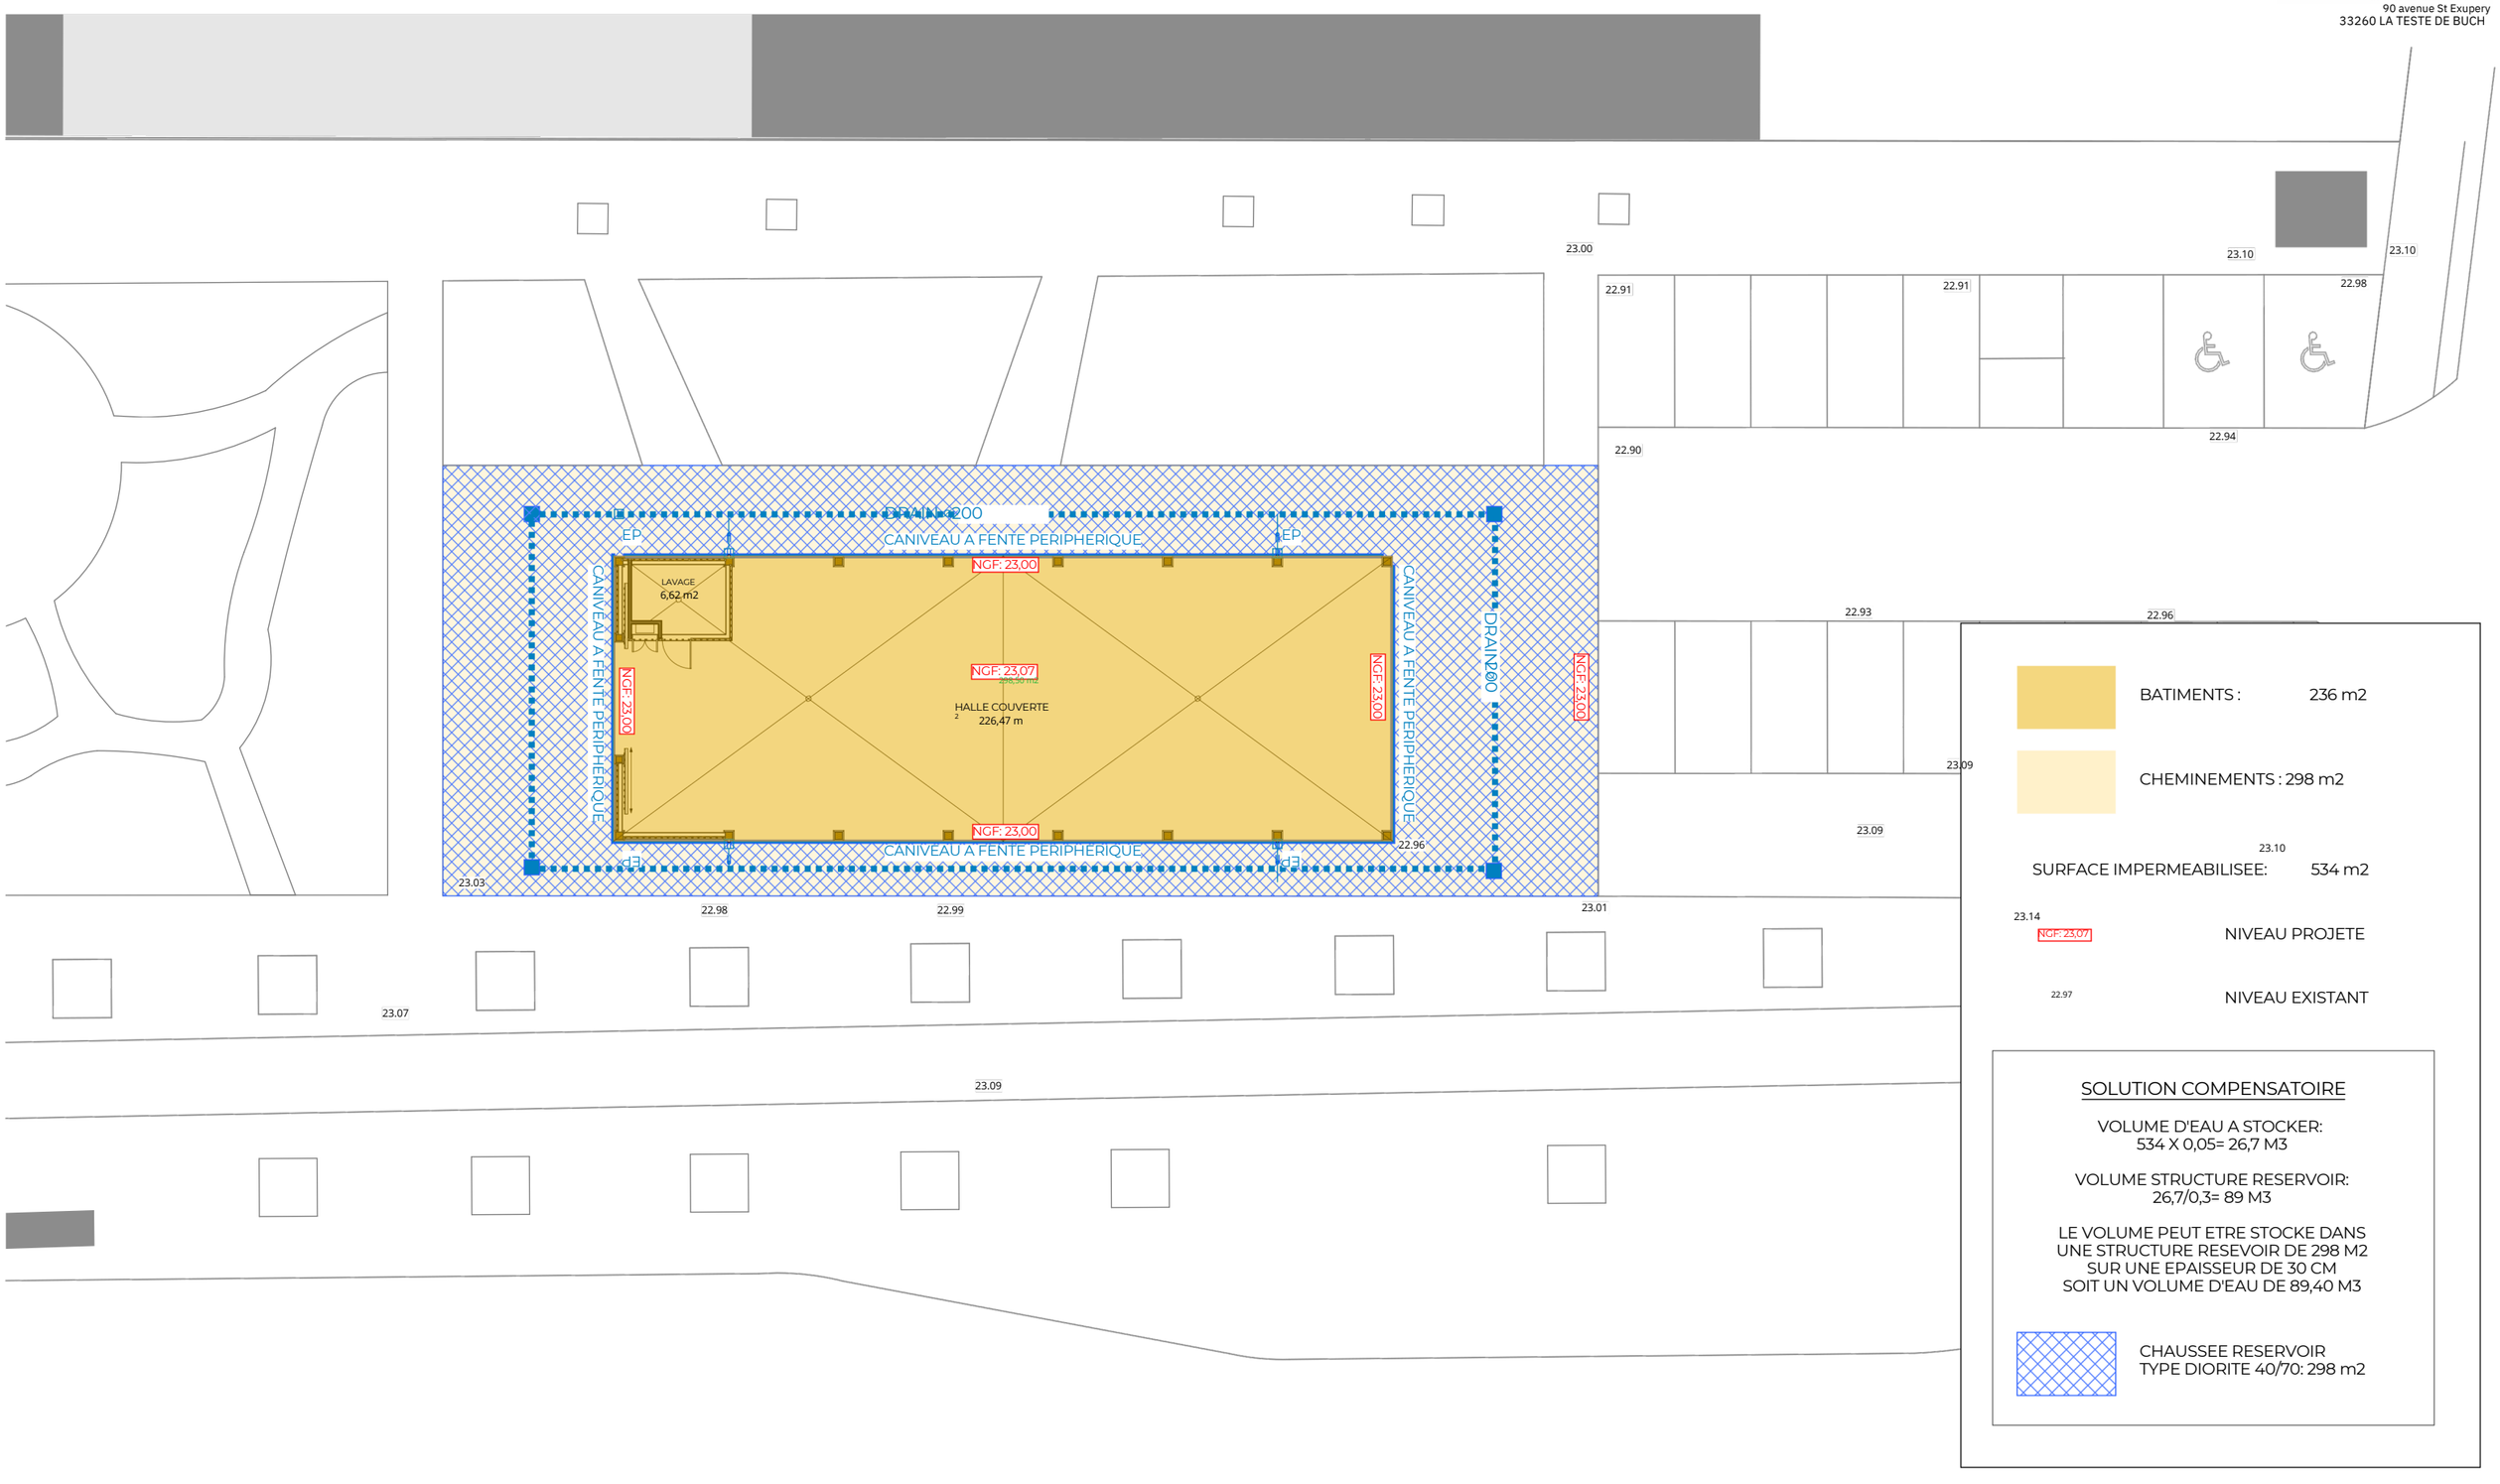

BATIMENTS : 236 m2

CHEMINEMENTS : 298 m2

SURFACE IMPERMEABILISEE: 534 m2

NGF: 23,07 — NIVEAU PROJETE

NIVEAU EXISTANT

SOLUTION COMPENSATOIRE

VOLUME D'EAU A STOCKER:
534 X 0,05= 26,7 M3

VOLUME STRUCTURE RESERVOIR:
26,7/0,3= 89 M3

LE VOLUME PEUT ETRE STOCKE DANS
UNE STRUCTURE RESEVOIR DE 298 M2
SUR UNE EPAISSEUR DE 30 CM
SOIT UN VOLUME D'EAU DE 89,40 M3

CHAUSSEE RESERVOIR
TYPE DIORITE 40/70: 298 m2

PLAN / **EAUX PLUVIALES**

ECH: / 1:200, 1:250 DATE: / 10/12/2021

N° / **PC 02.4**