



CONSTRUCTION D'UNE HALLE COUVERTE
 Place du Général de Gaulle
 33260 CAZAUX

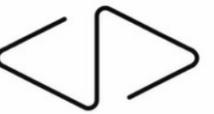

Jean Dubrous
 Architectures
 90 avenue St Exupery
 33260 LA TESTE DE BUCH

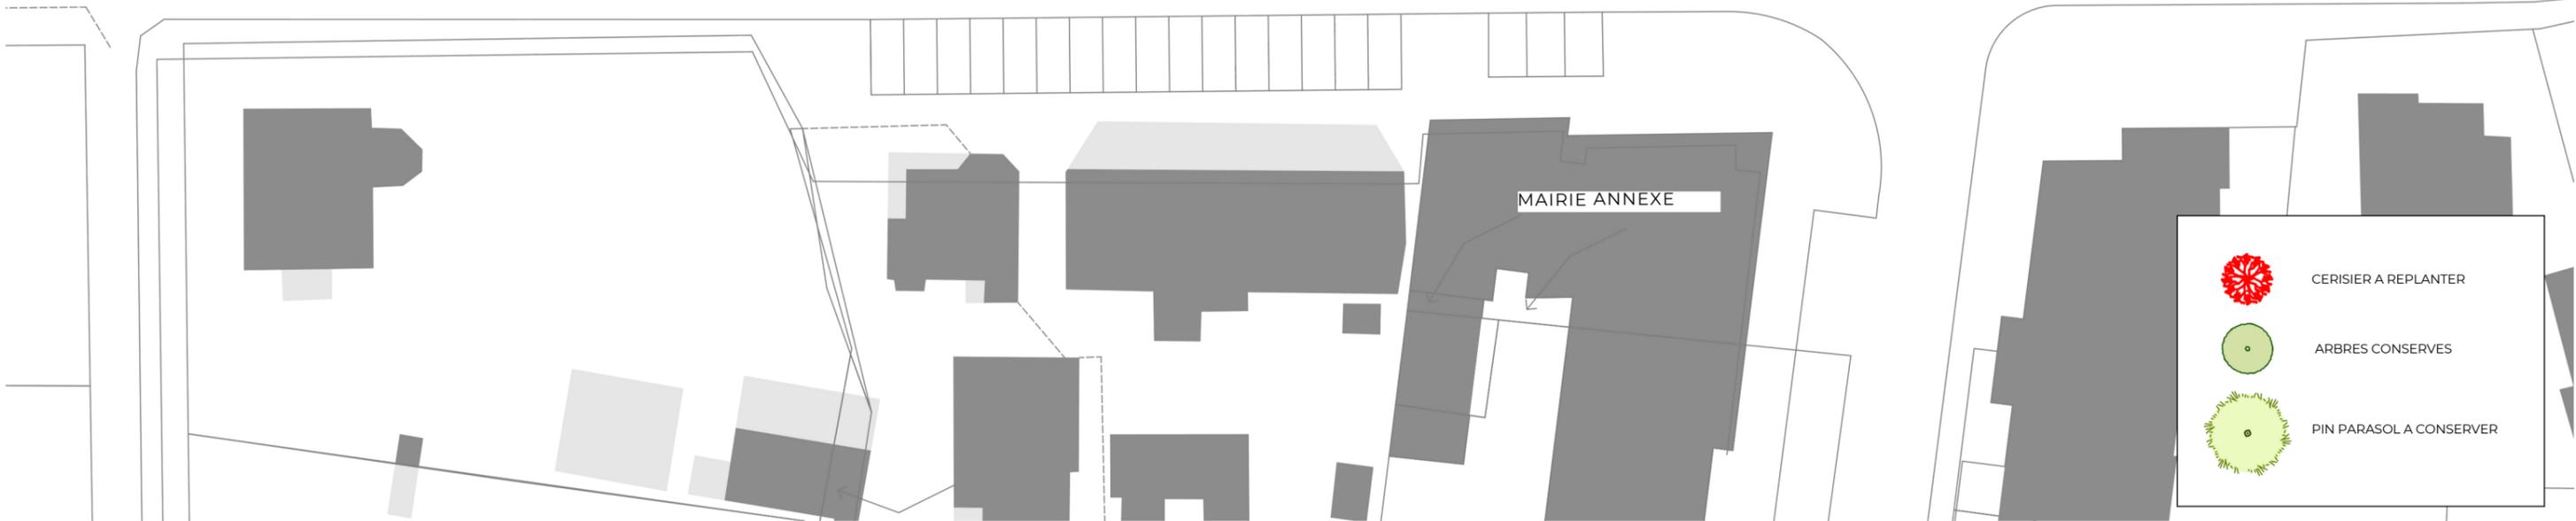

	CERISIER A REPLANTER
	ARBRES CONSERVES
	PIN PARASOL A CONSERVER