1 **COUPE EST OUEST**
Ech 1 : 200

Détail palissade séparative
Ech 1 : 100

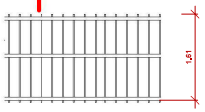

3 **Détail Spéparatif Rue**
Ech 1 : 100

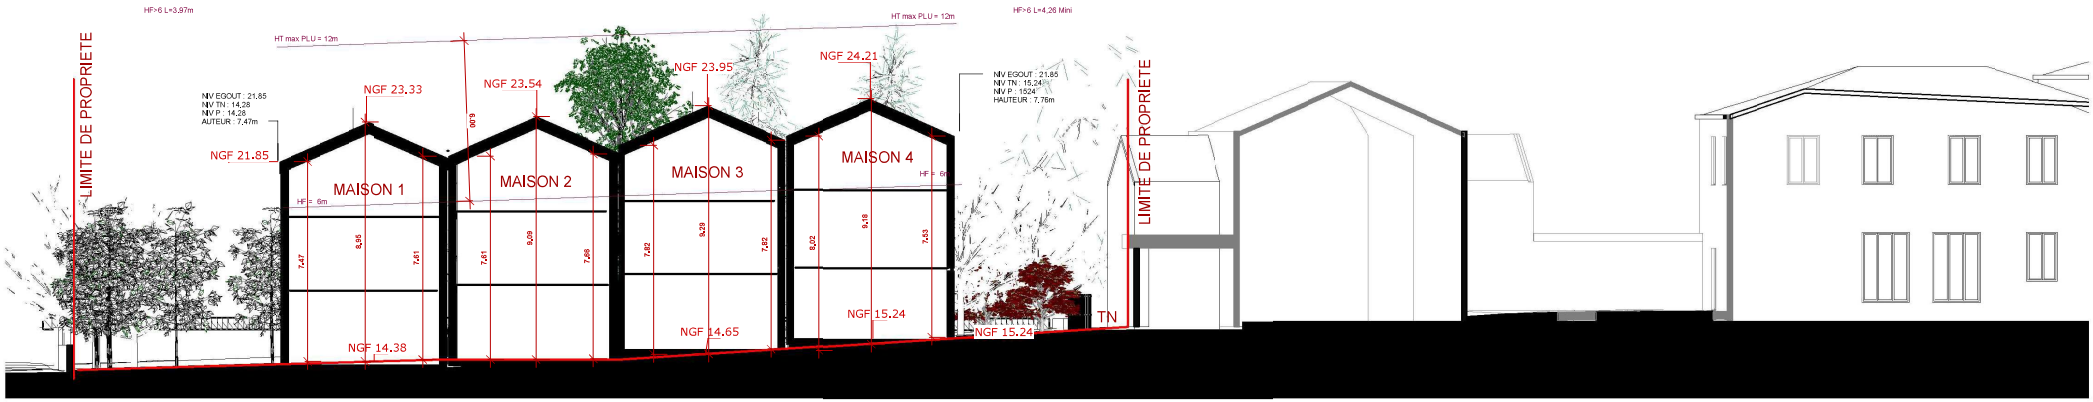

2 **COUPE NORD SUD**
Ech 1 : 200

SPLARCHI

Maîtrise d'ouvrage : Congrégation Les Soeurs de Jésus Serviteur

Plans de coupes

Projet de 4 maisons mitoyennes Bordeaux

DPC
Juillet 2021
15/12/2021 19:03:14

PC3