


- démolition toutes cloisons
- démolition
- maçonnerie créée
- dépose revêtement de sol
- tommettes
- carrelage
- parquet

**PLAN DE R+2 - EXISTANT**

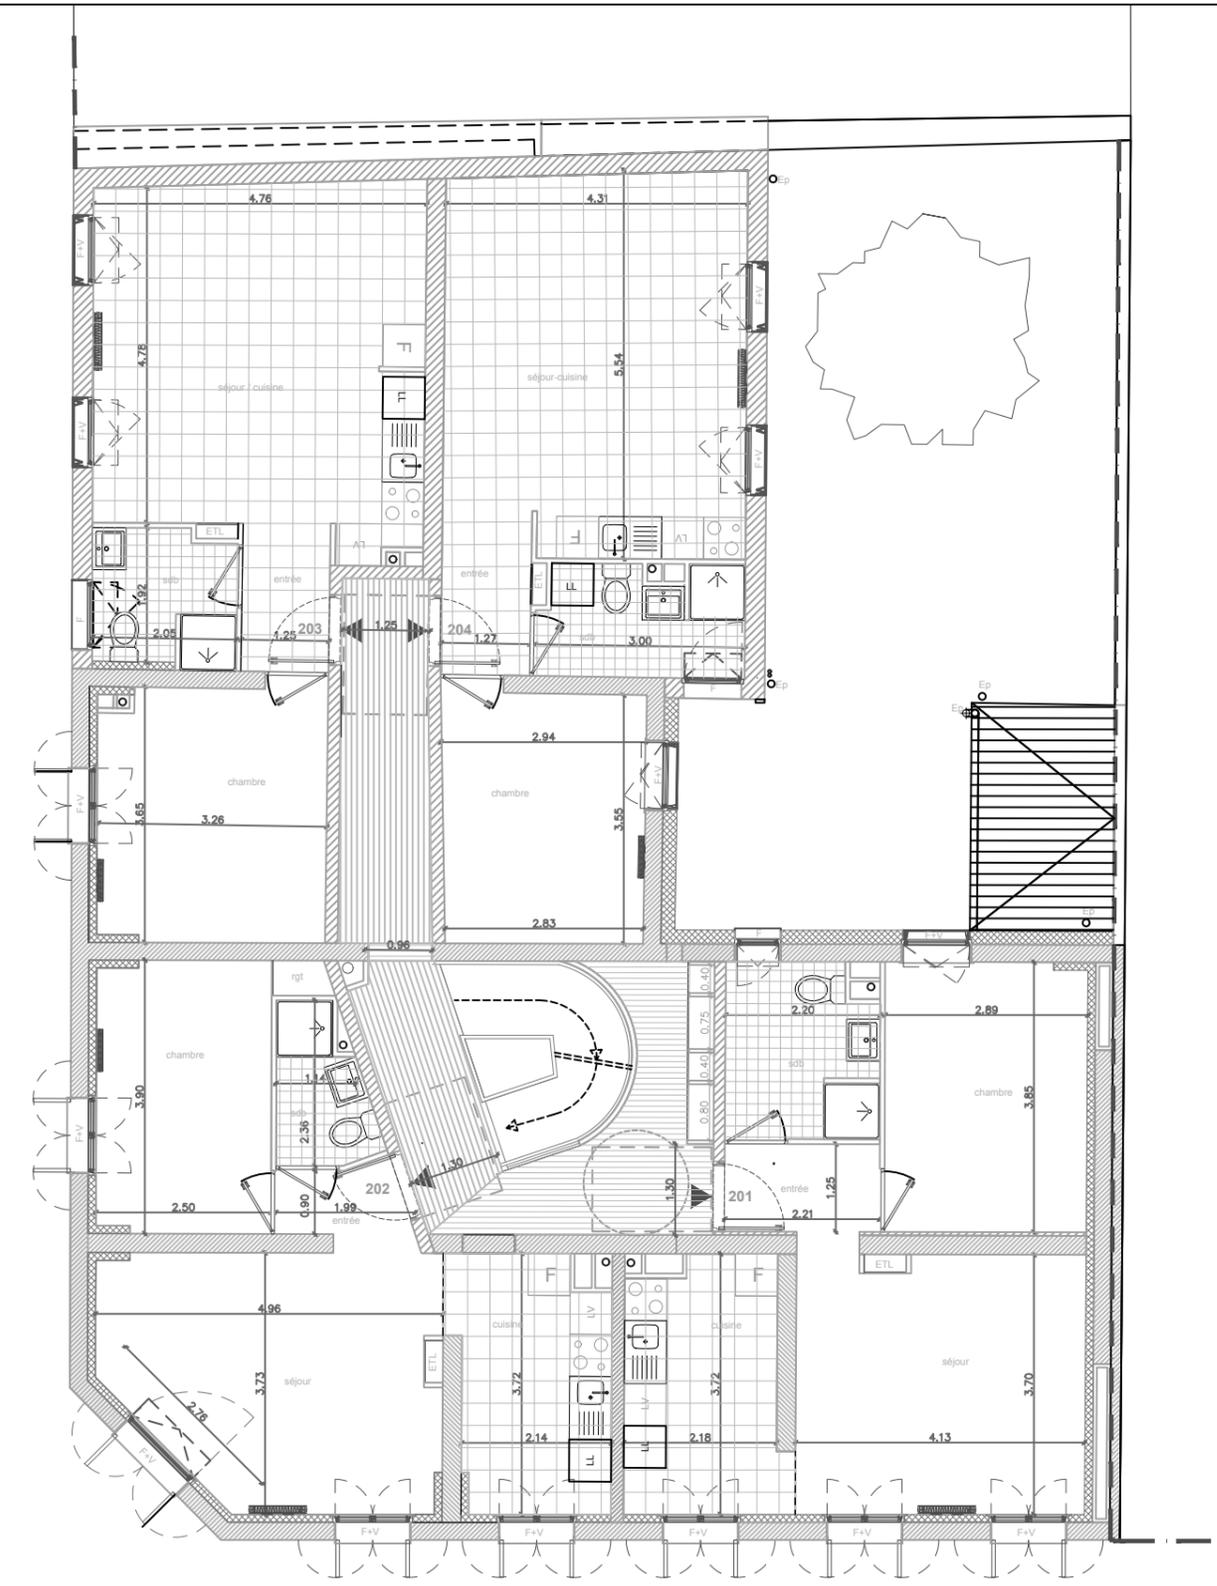

**PLAN DE R+2 - PROJET**

*Nota: les plans et surfaces sont donnés à titre indicatif*

63 Boulevard Carnot 78110 Le Vésinet	<b>MAÎTRISE D'OUVRAGE</b> CDC HABITAT SOCIAL - GRAND PARIS HABITAT 33 av. P.Mendès France 75 013 PARIS sophia.siamer@cdc-habitat.fr	<b>ARCHITECTE</b> A003 ARCHITECTES - Stéphane Cochet architecte 29 rue des Récollets 75010 Paris s.cochet@A003architectes.com	<b>DOCUMENT</b> <b>PLANS EXISTANT - PROJET</b>	<b>PHASE</b> <b>CHA</b>	<b>ECHELLE</b> 1/100	<b>DATE</b> 26/02/2024
---	--	--	---	----------------------------	-------------------------	---------------------------