




Coupe Existant

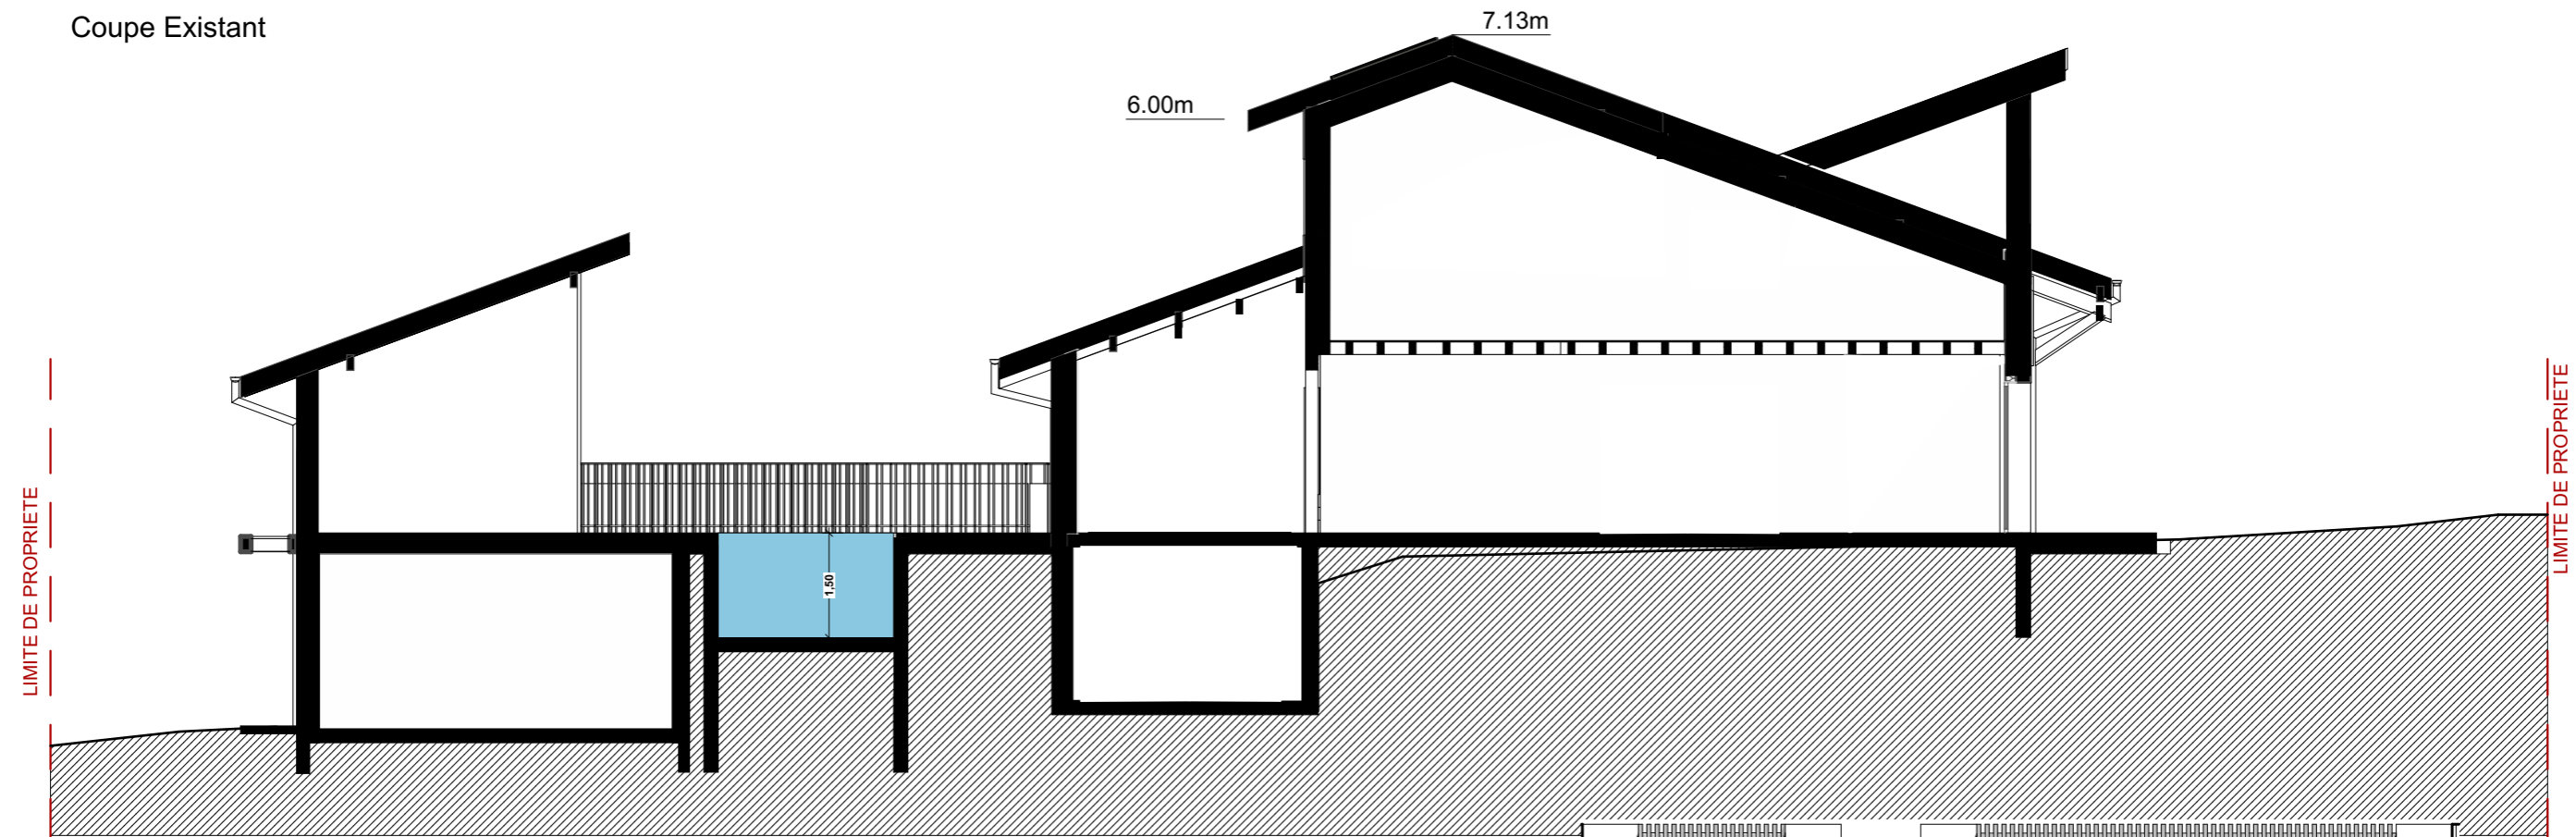

Coupe Projet

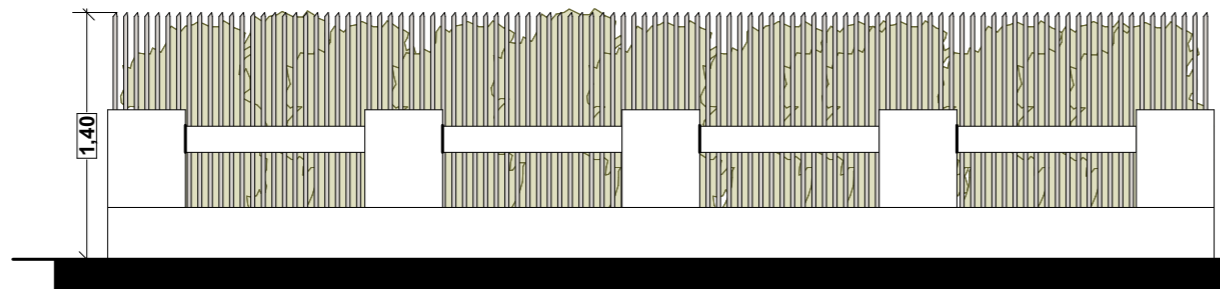

Clôture sur voie publique / Barrière existante conservée et repeinte doublé de ganivelles + végétation H 1,40m max

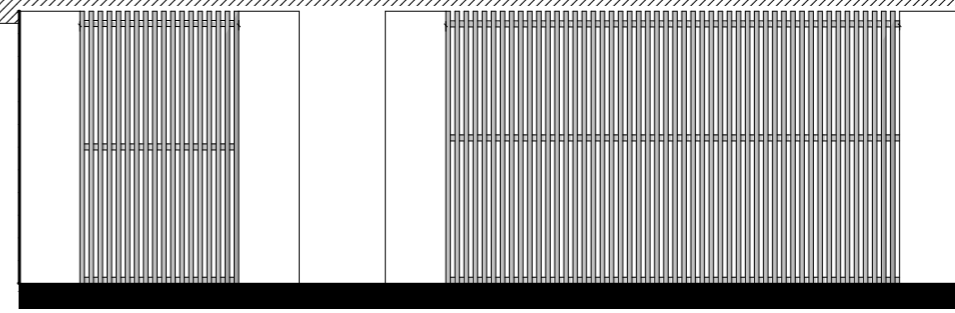

Portillon piéton et Portail battant / Poteaux existants conservés portail à ouverture électrique à distance

