

2 2 / 2 2 5 e
P r a x y s



MODIFICATIONS

DATE

Initial	01 février 2019
---------	-----------------

MAITRE D'OUVRAGE:
Communauté d'agglomération de Marne et Gondoire

Aménagement et Valorisation du Quai de la Gourdine à LAGNY-SUR-MARNE

Carnet des ouvrages et protections de berges	N°	P 08
--	----	------

MAITRE D'OEUVRE :

PRAXYS Paysage - Mandataire
155, rue de Belleville - 75019 Paris
Tel : 01 42 77 26 13
Email: agence@praxys-paysage.fr

ECHELLE

SINBIO - Ingénierie Ecologique
5, rue des Tulipes - 67600 MUTTERSCHOLTZ
Tel : 03 88 85 17 94
Email: paul-victor.blondy@sinbio.fr

INVARR - BET VRD
12, rue Pierre Josse - 91070 BONDOUFLE
Tel : 01 60 86 27 90
Email: x.petit@invarr.fr


PHASE

DCE


DATE


FEVRIER 2019

OGE - Office de Génie Ecologique
5, boulevard de Créteil - 94100 Saint-Maur-des-Fossés
Tel : 01 42 83 21 21
Email : o.labbaye@oge.fr

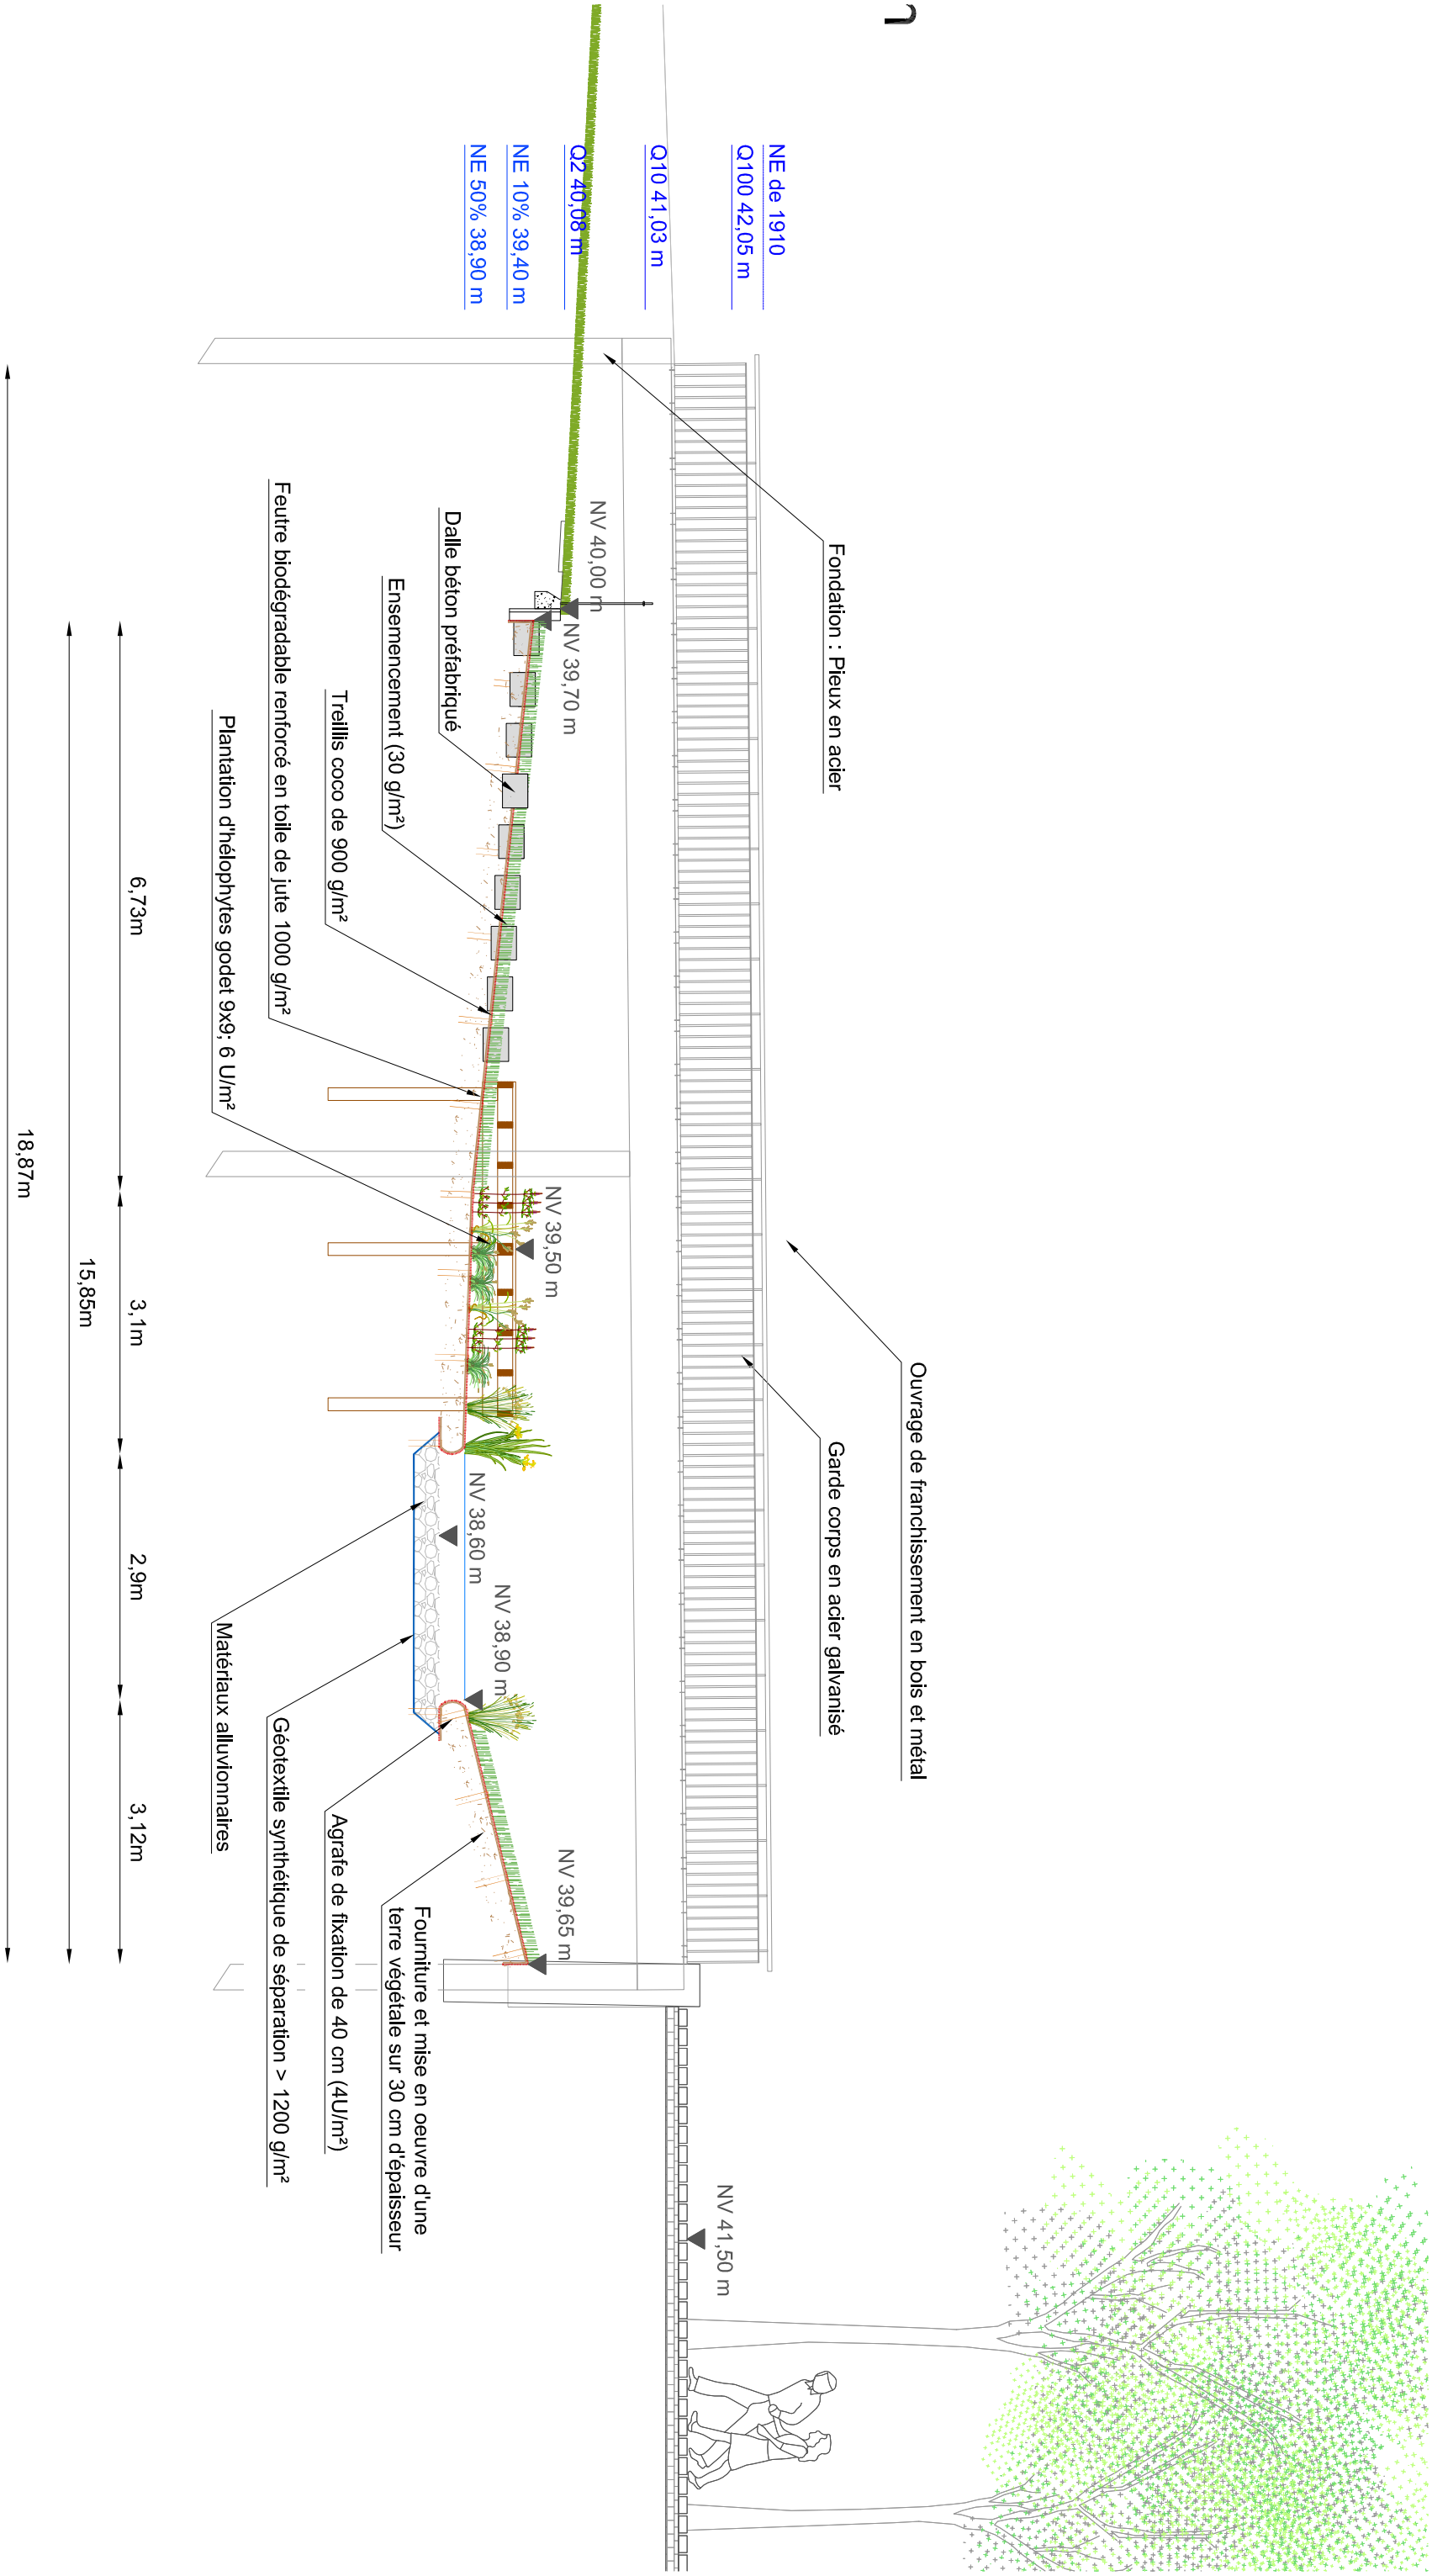



Coupe CC': 1/50

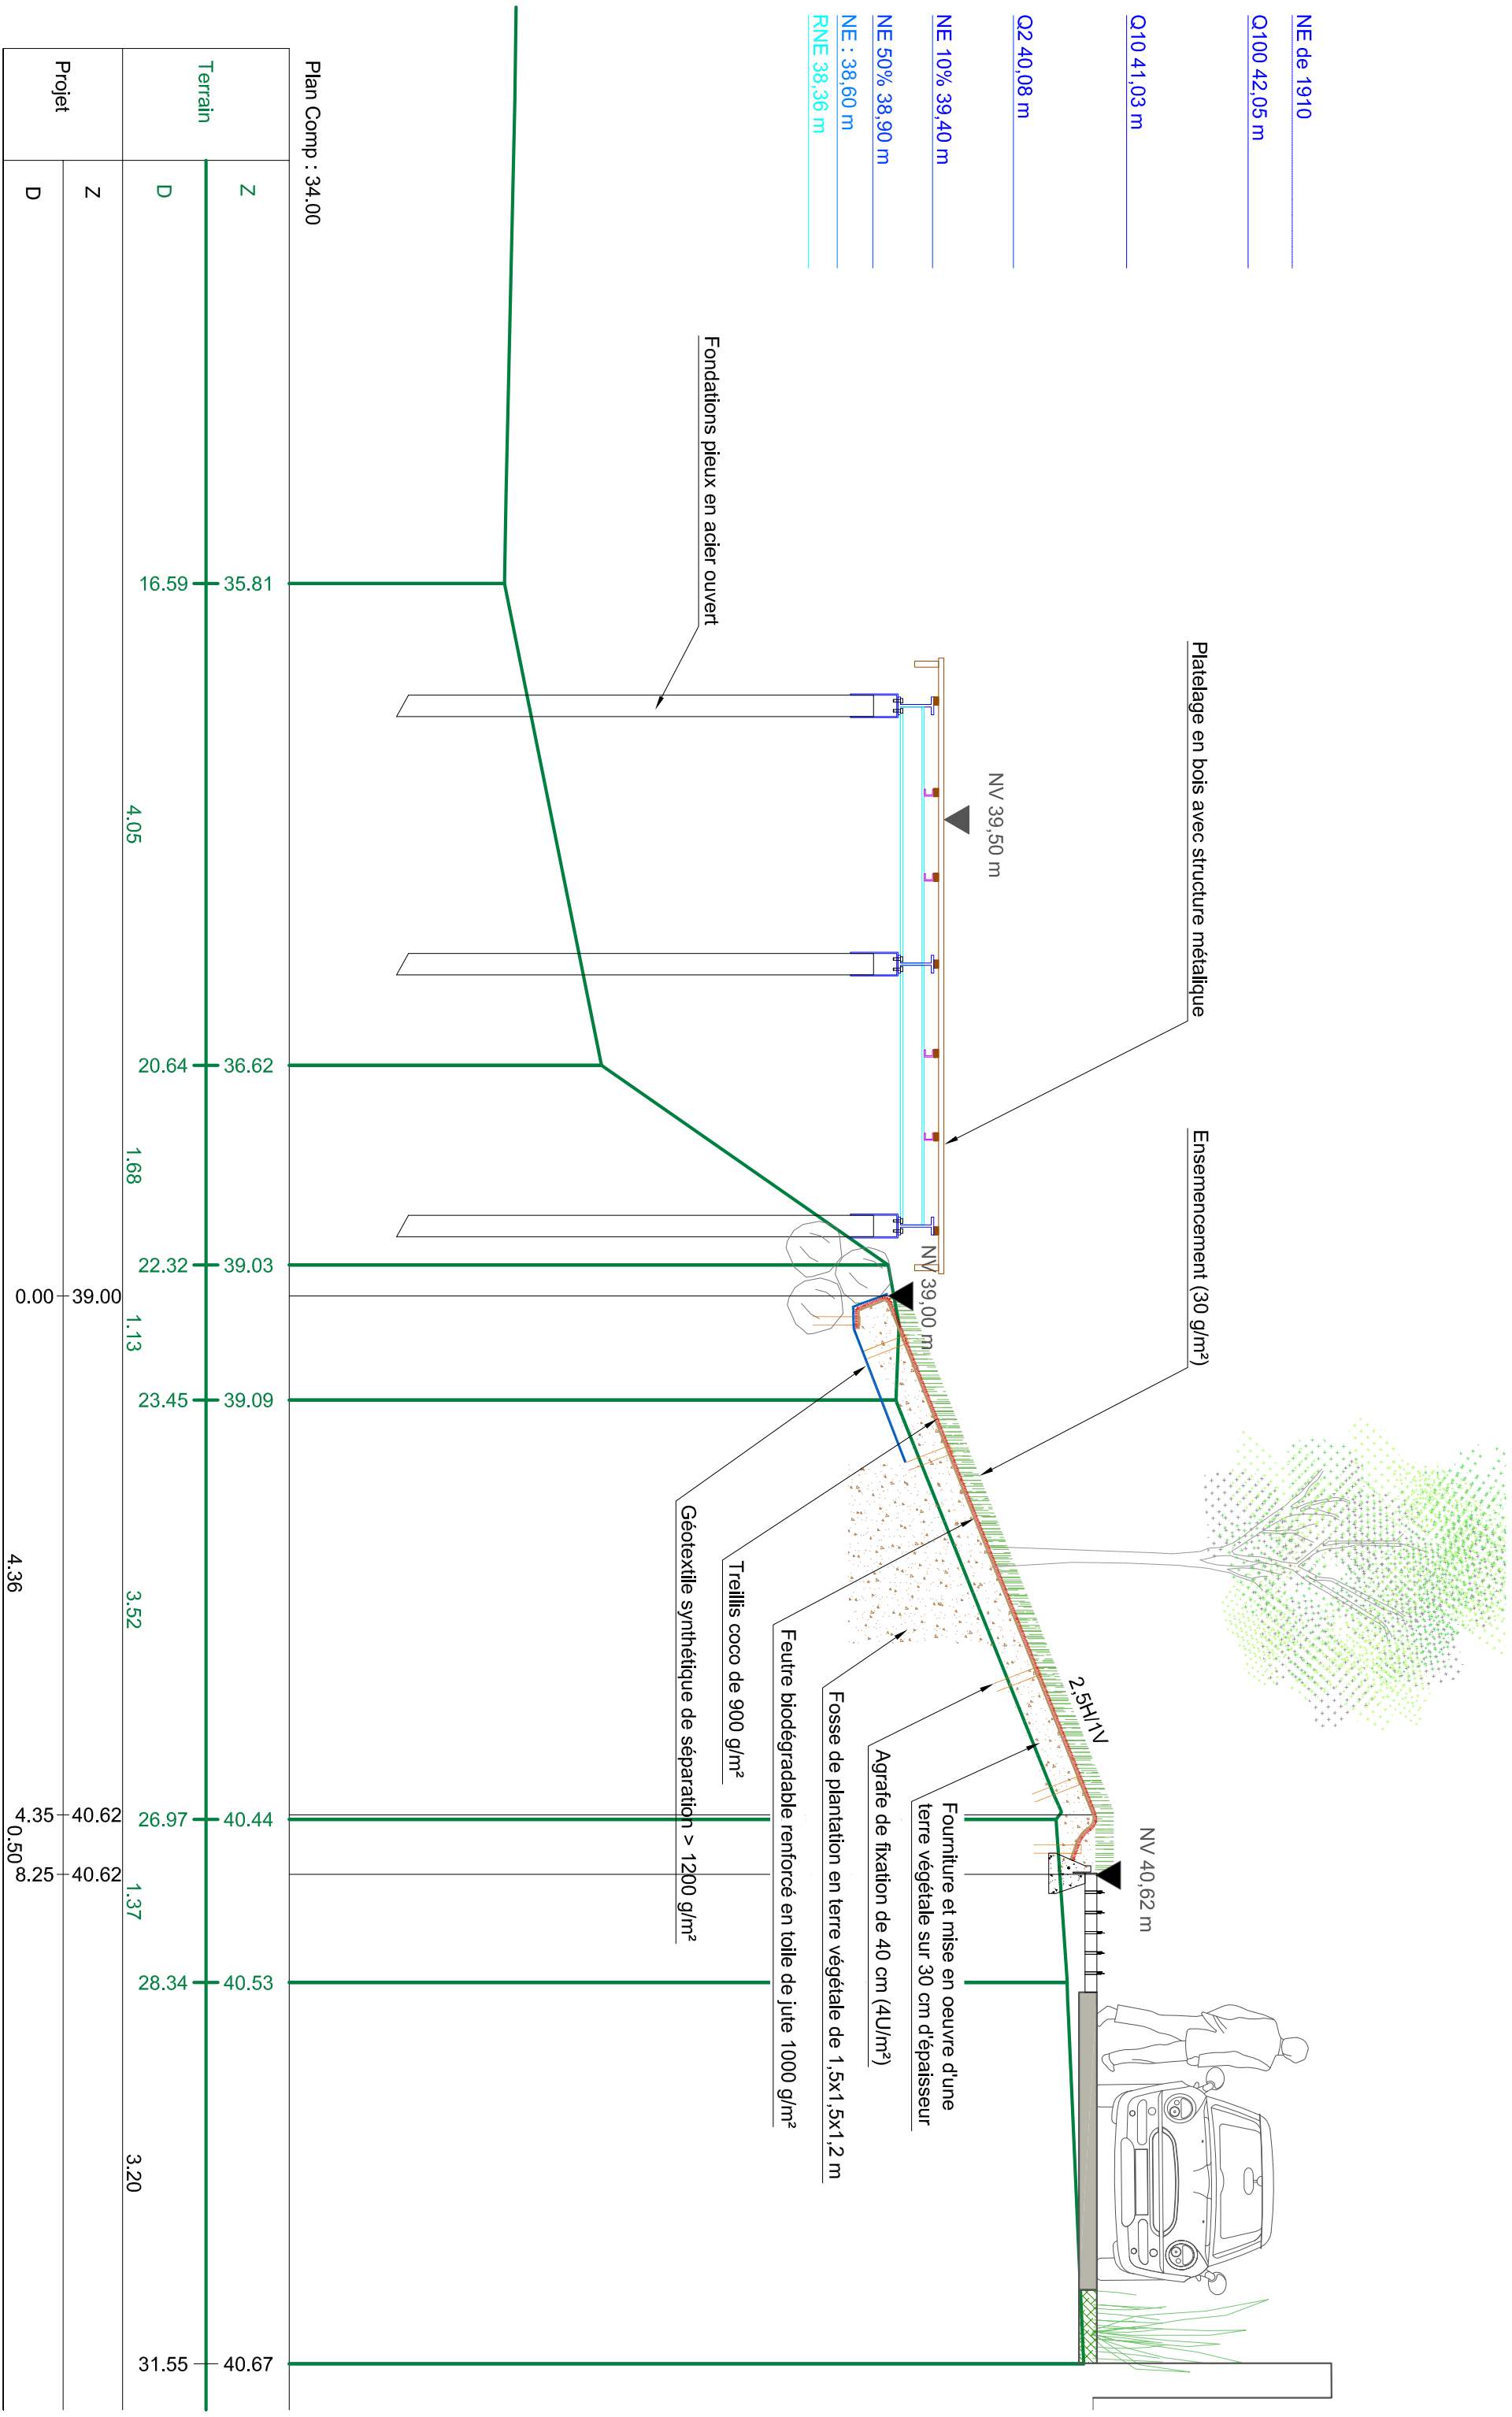


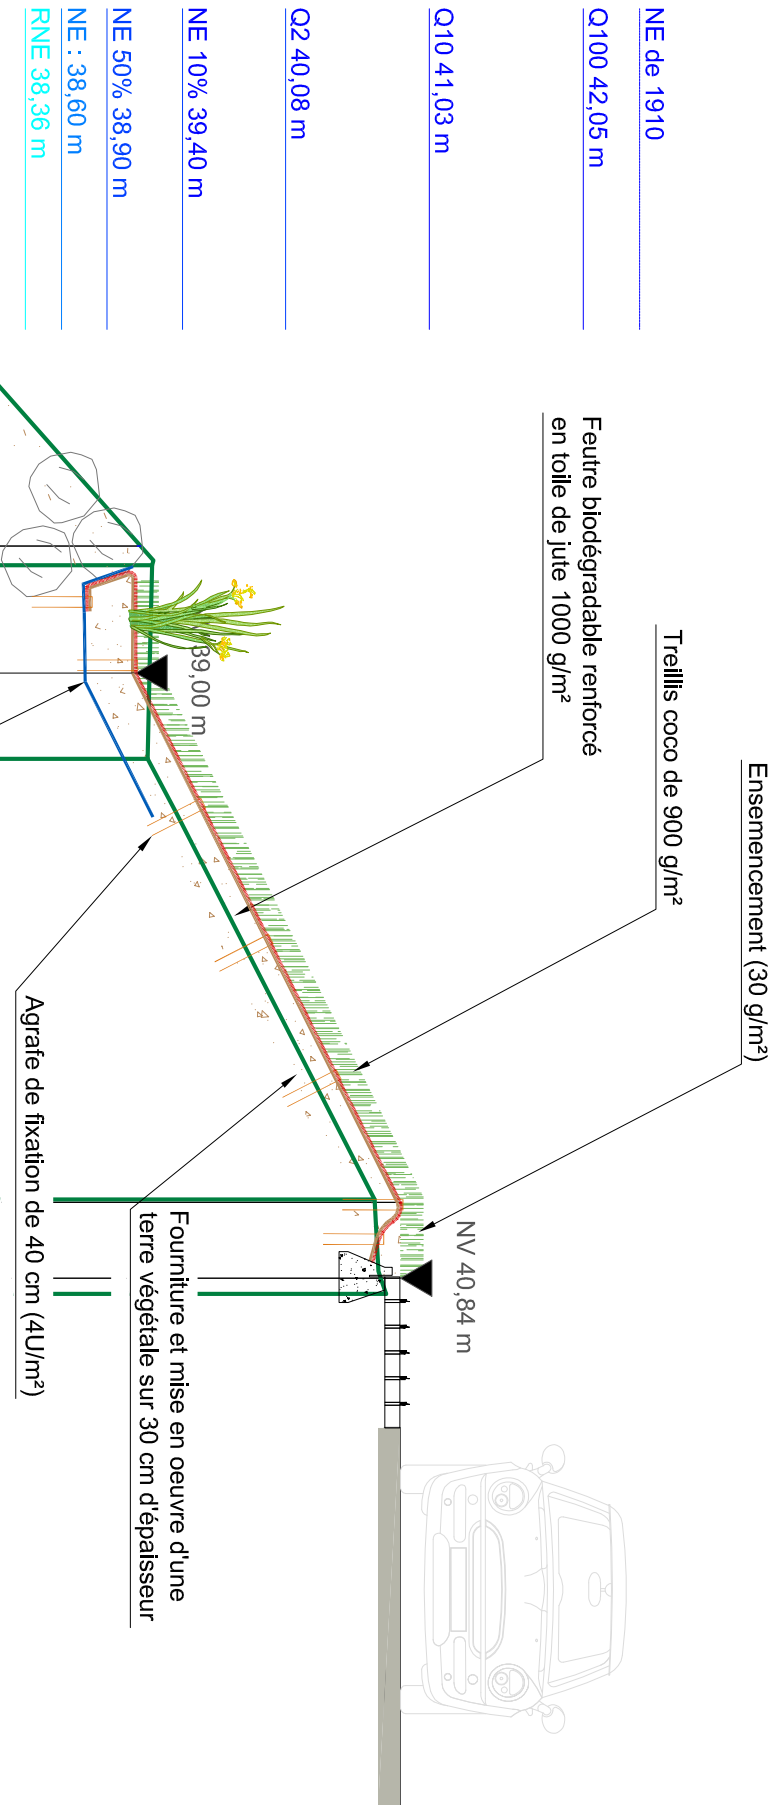



Plan Comp : 35,00		Z	36.11						
Terrain	Z								
	D	0.00		3.53					
Projet									
	Z								
	D								

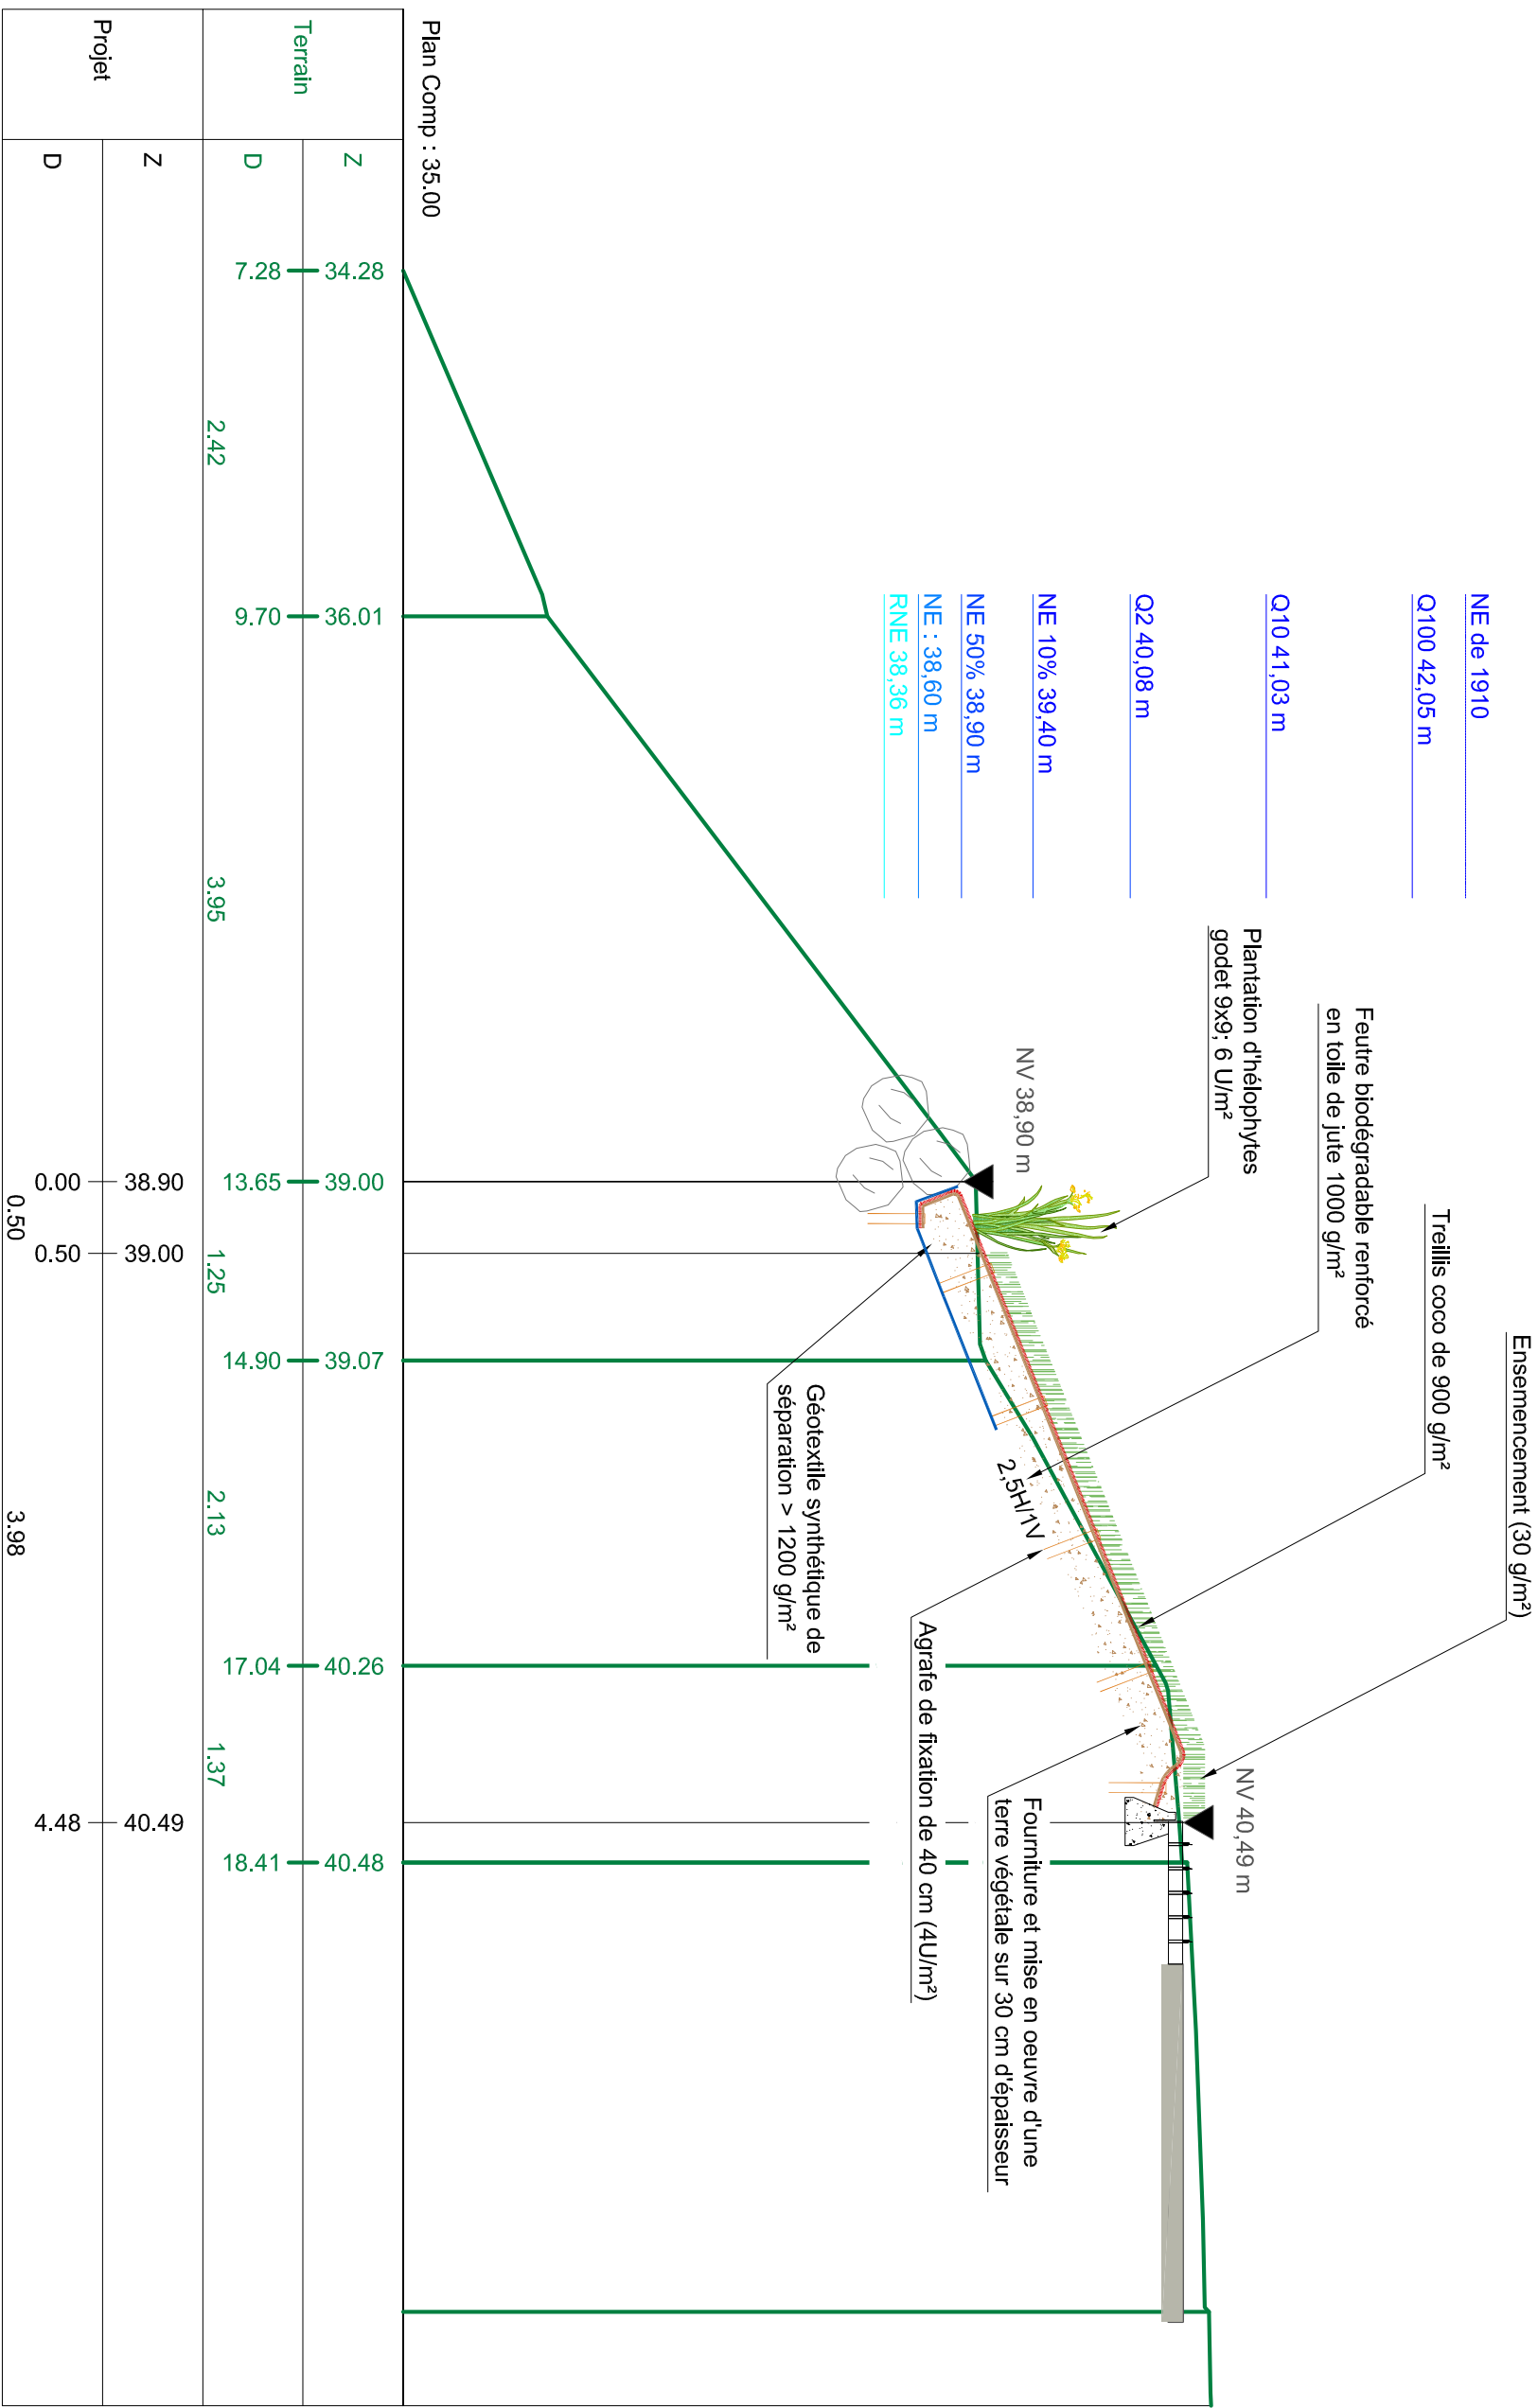

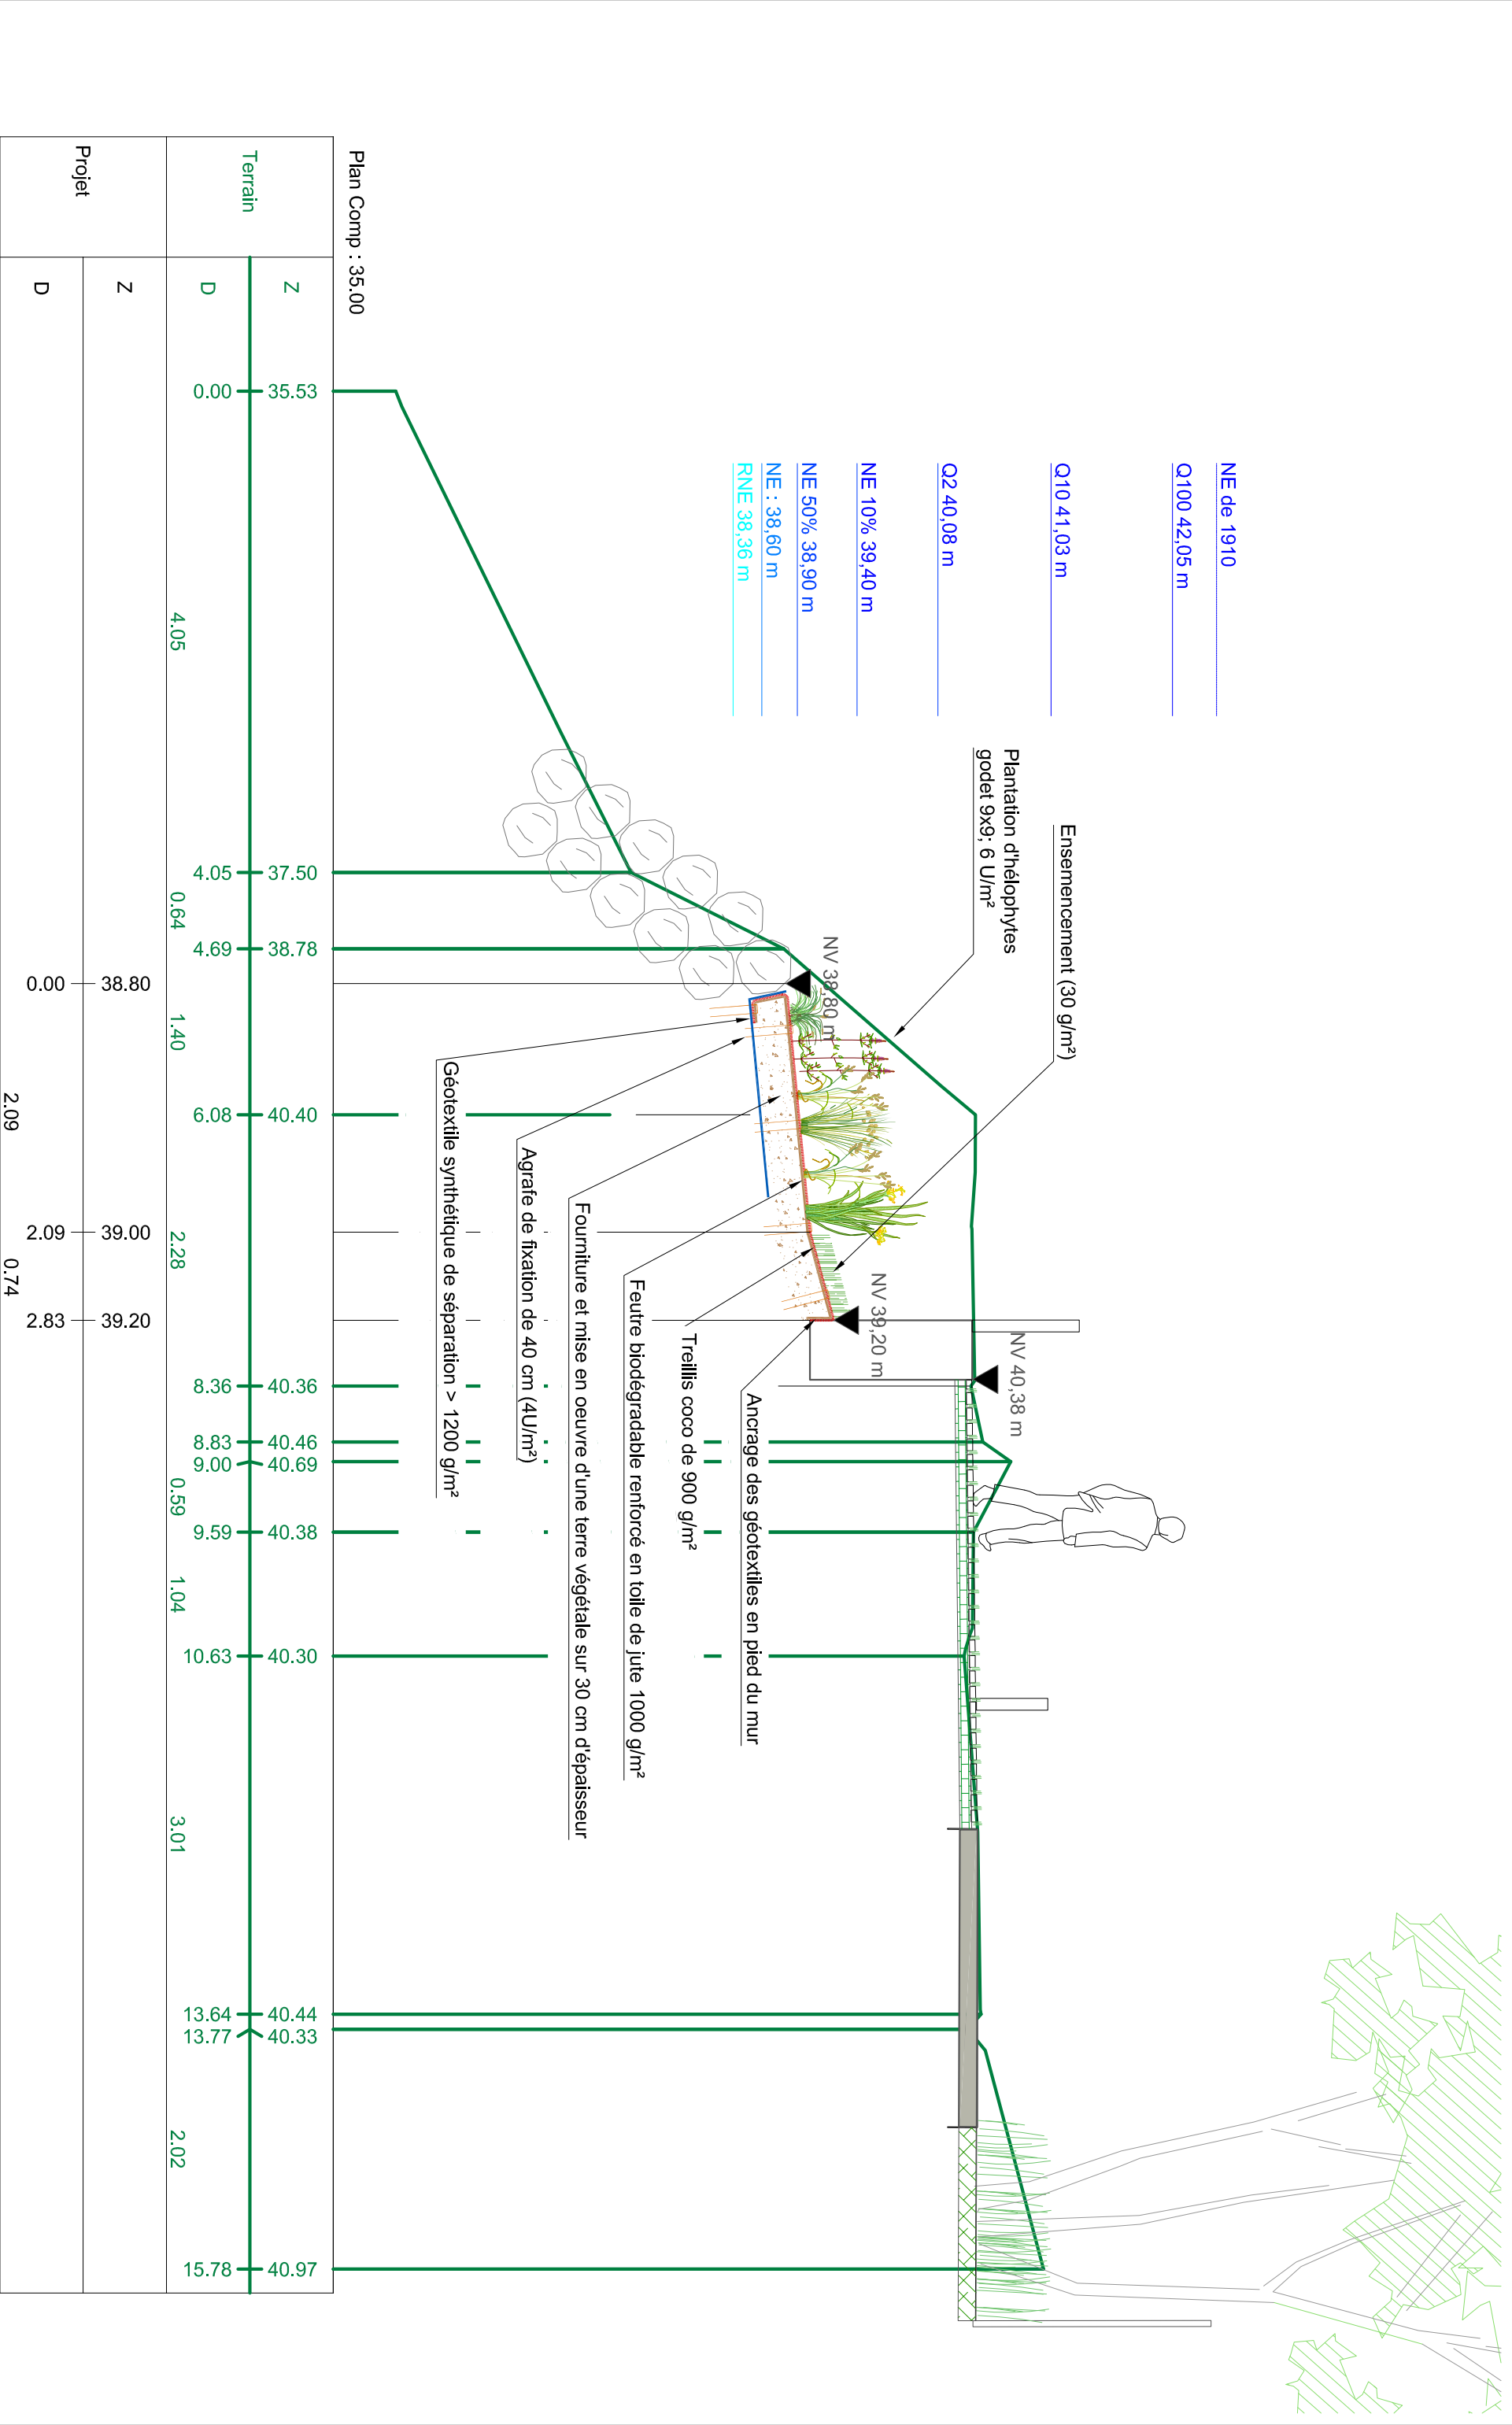

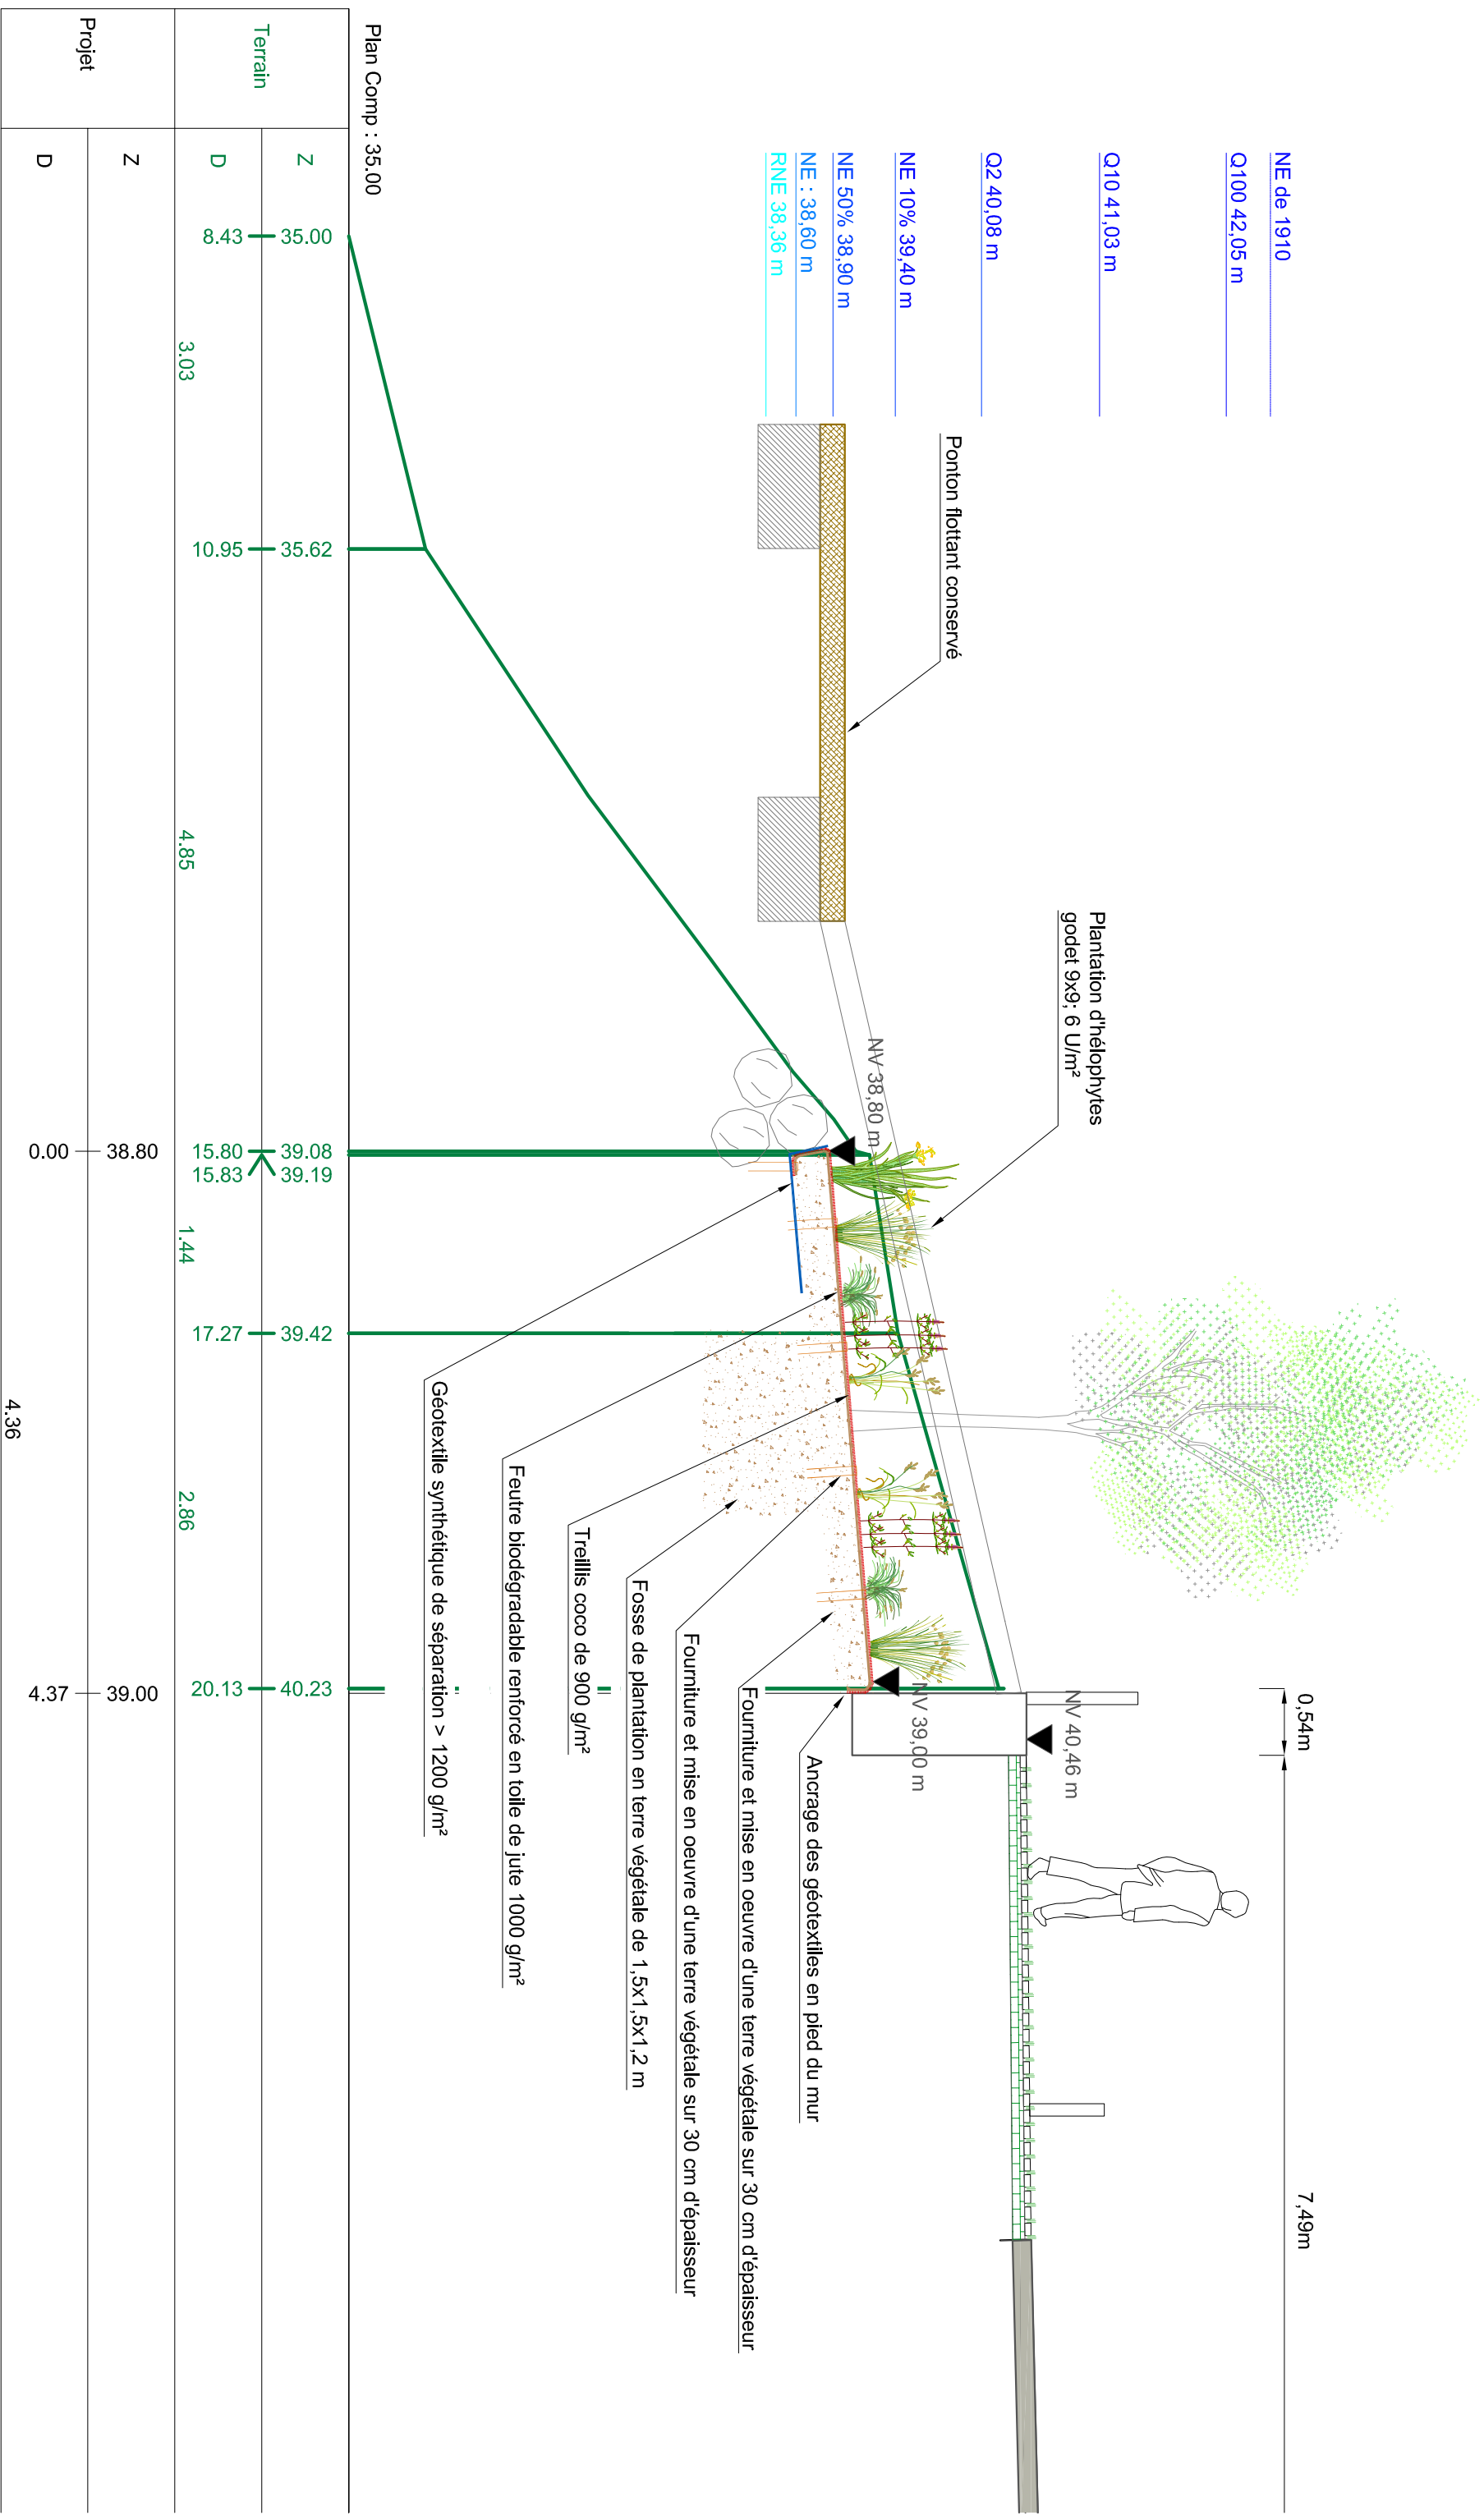


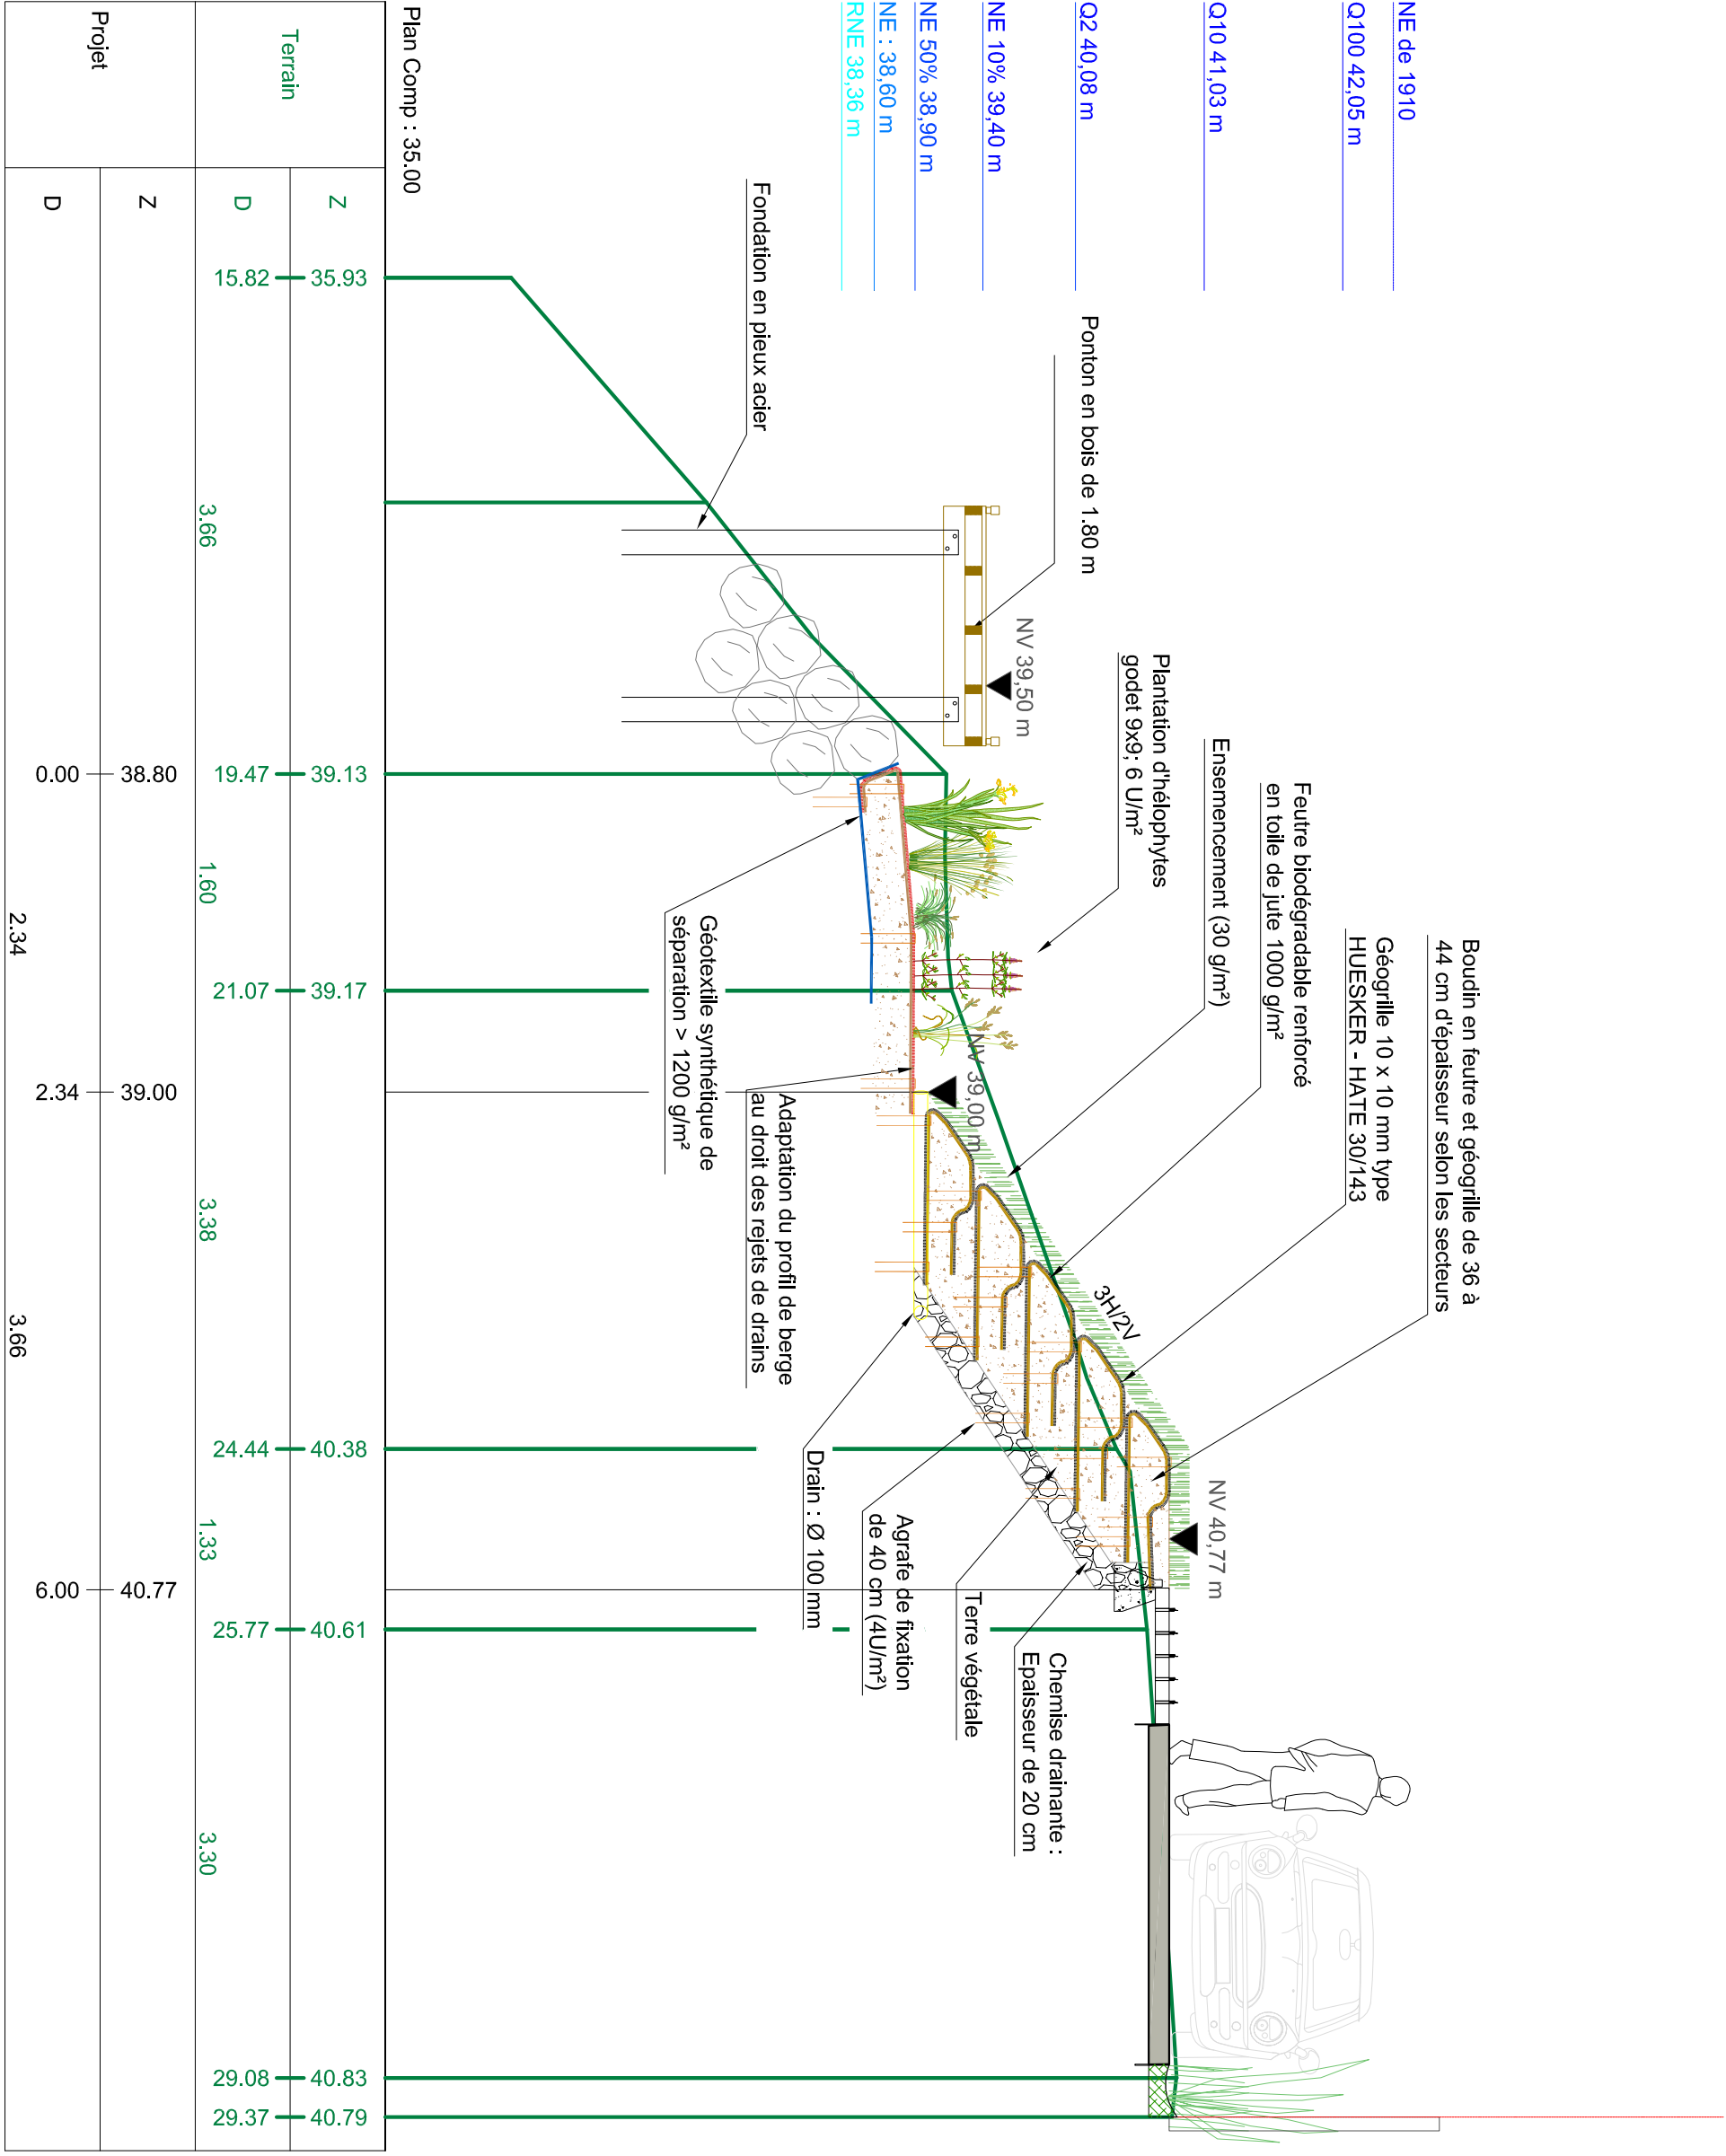


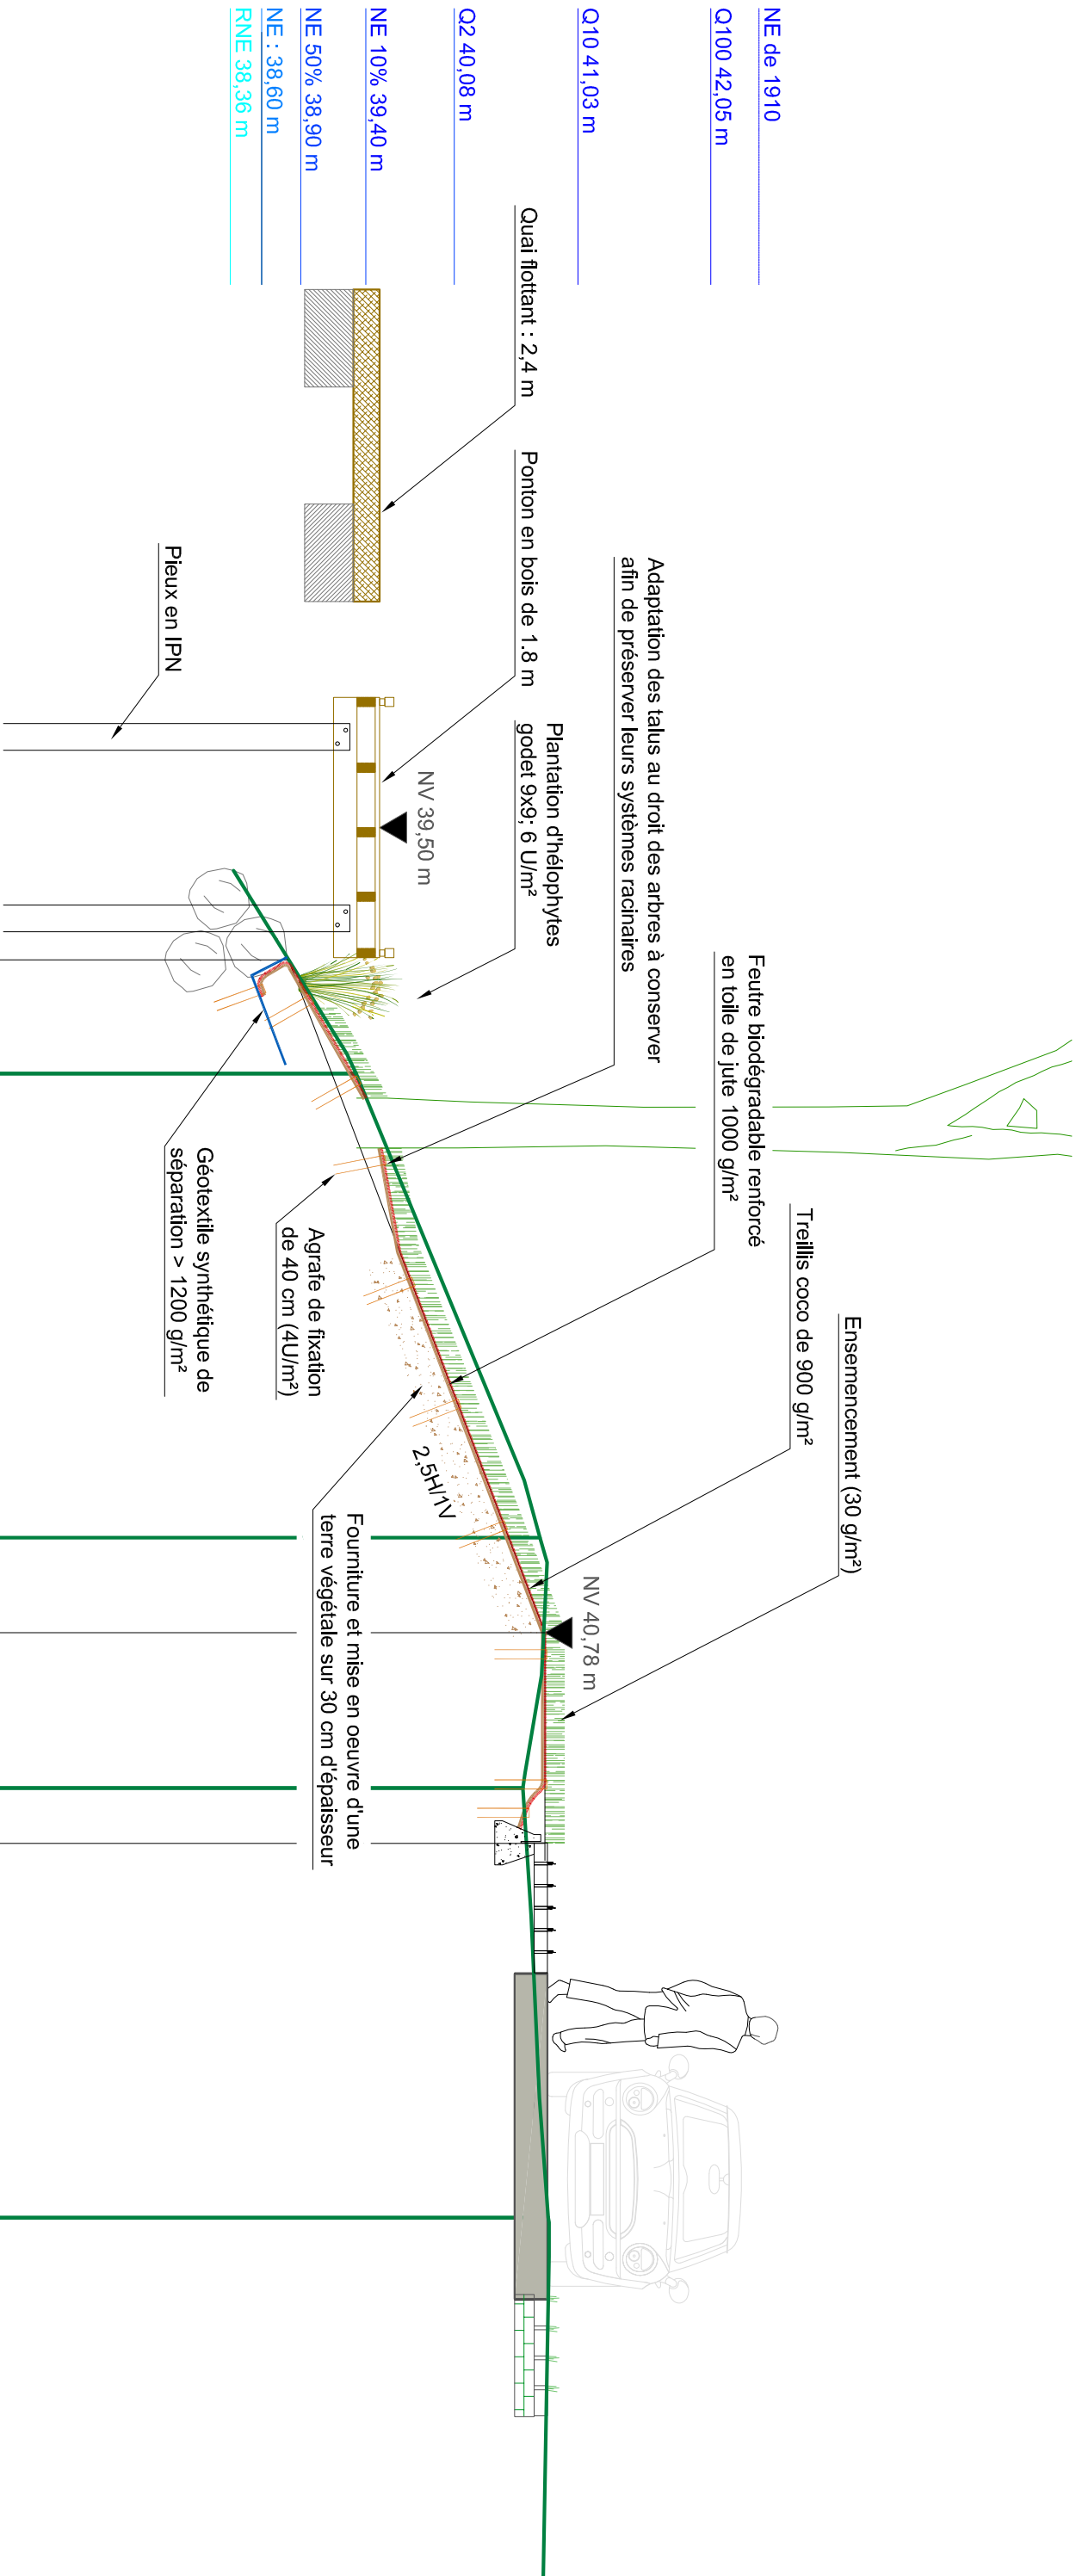


Plan Comp : 35.00

Terrain	Z	39.33	40.74	40.61	40.80
	D	10.05	13.62	15.54	18.85
Projet	Z	38.80	40.76	40.76	40.76
	D	0.00	5.17	6.79	

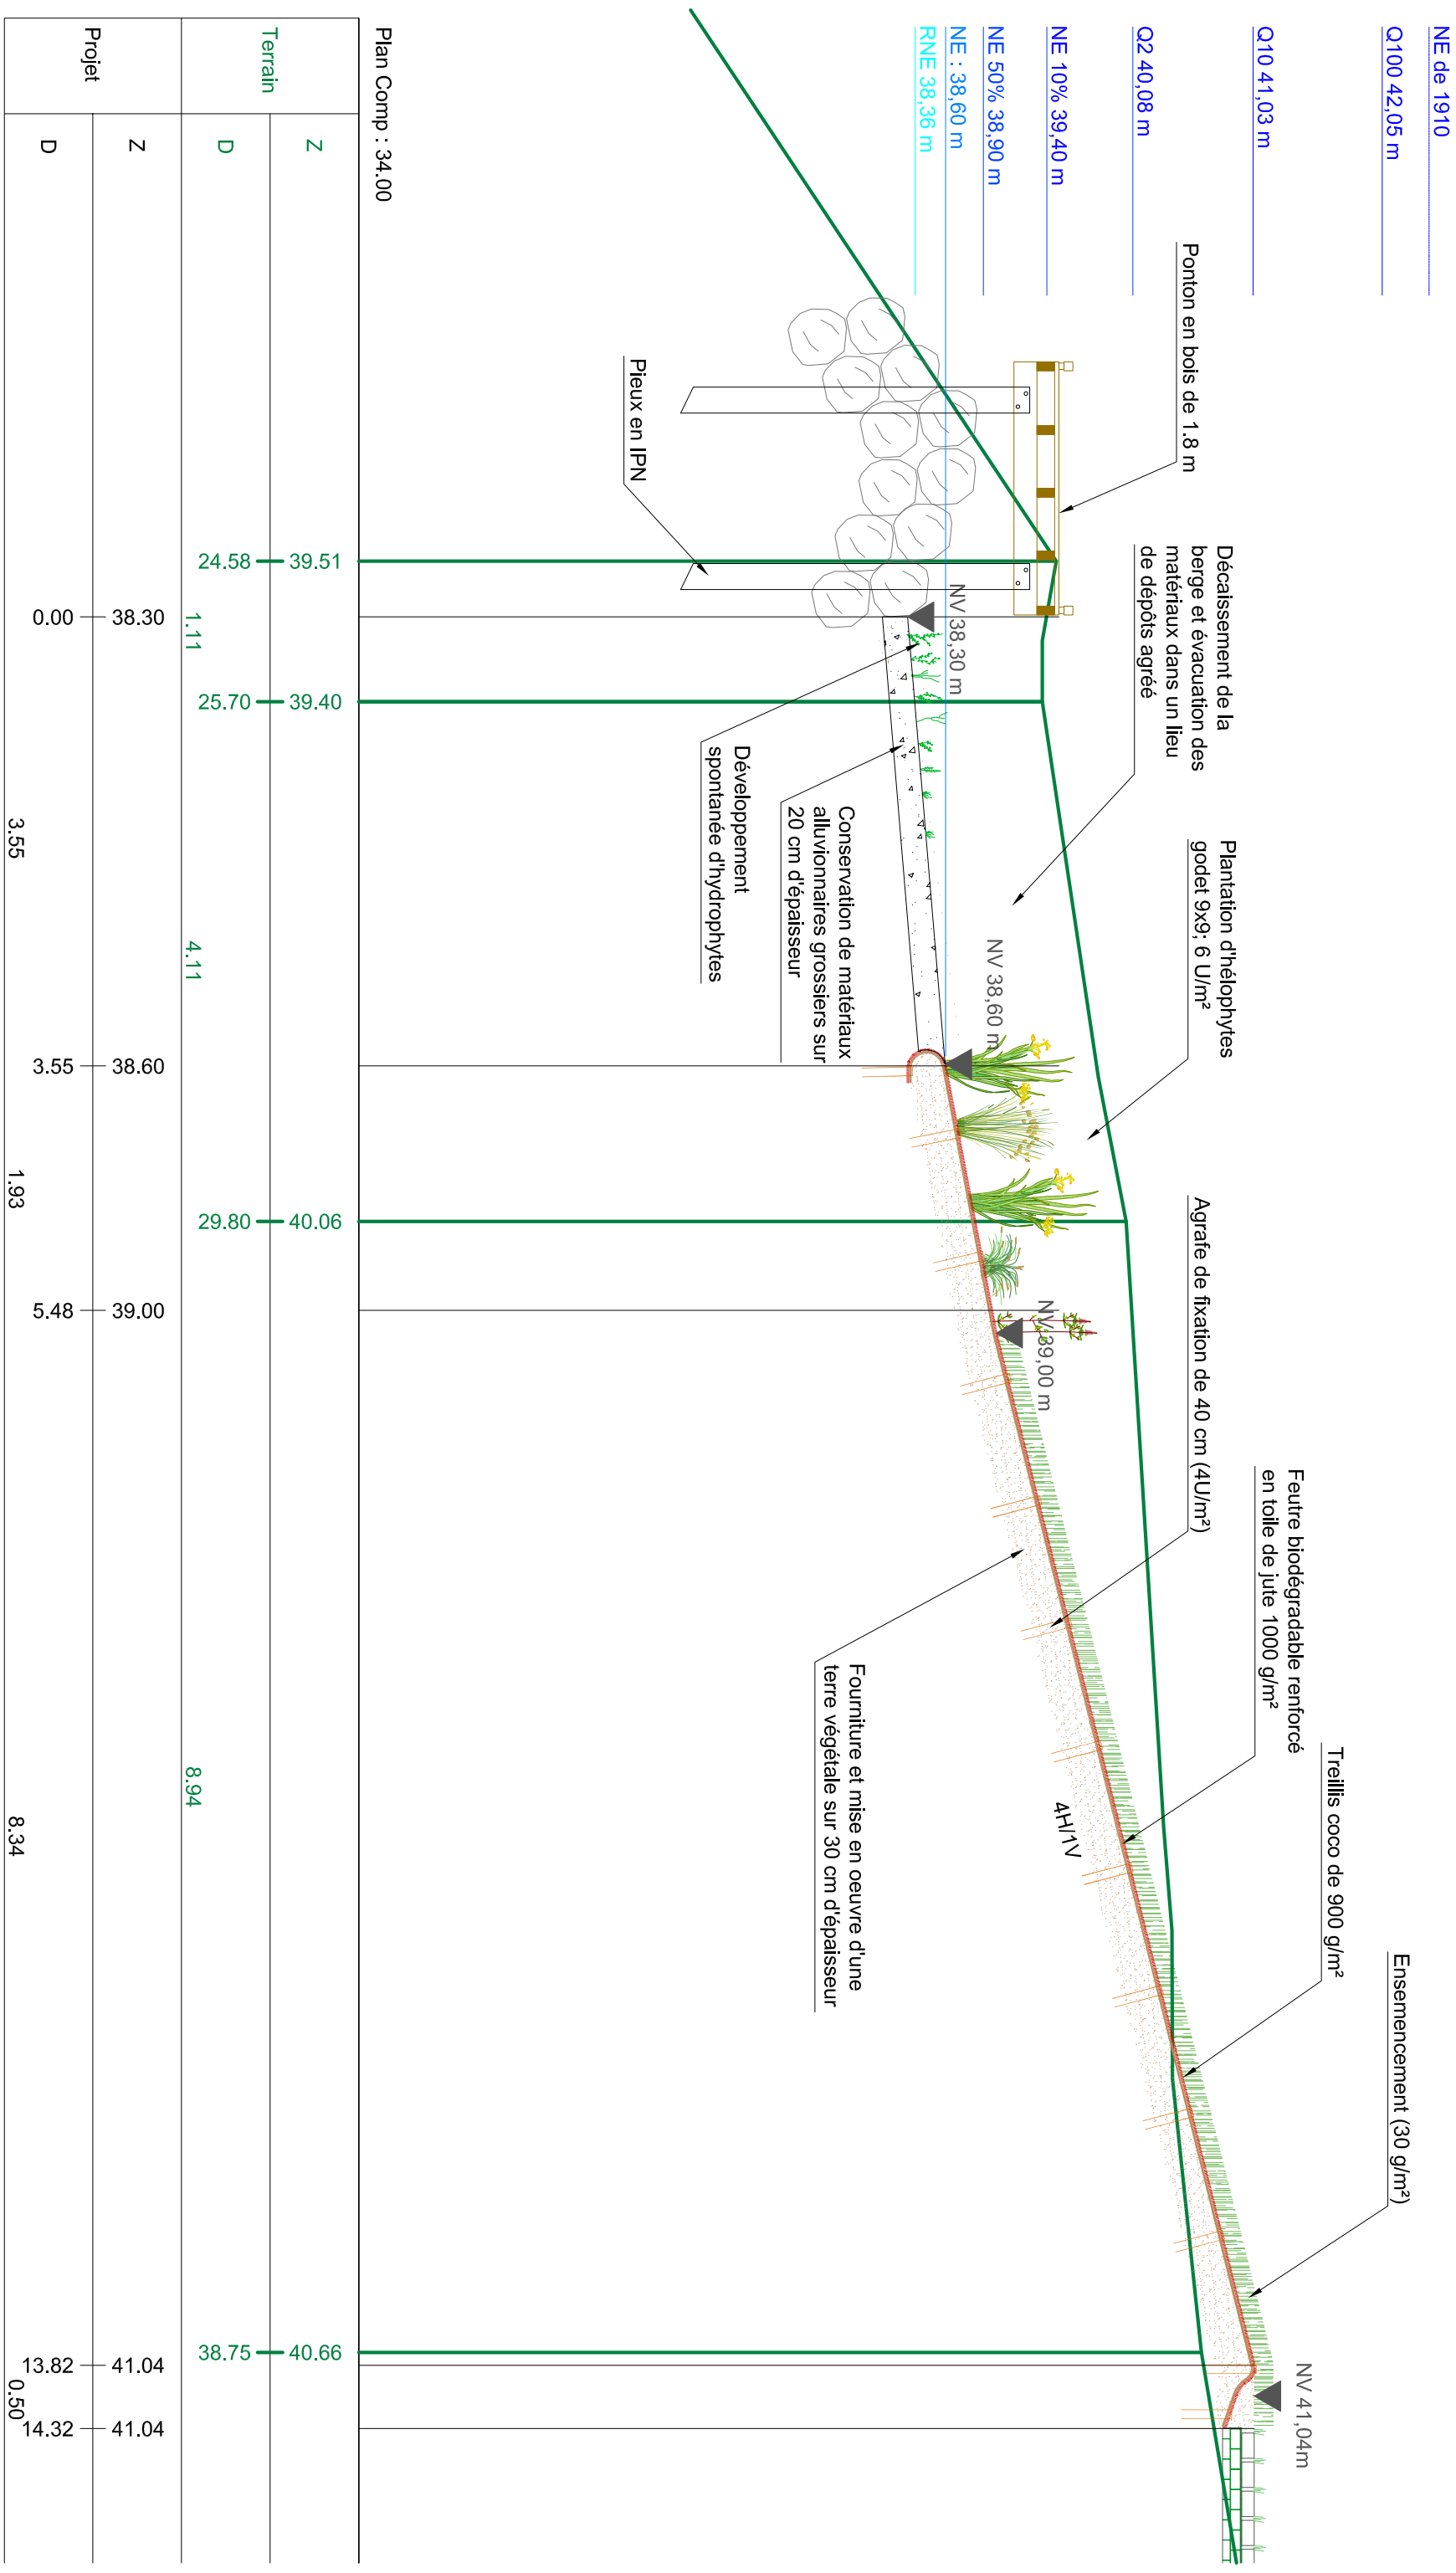

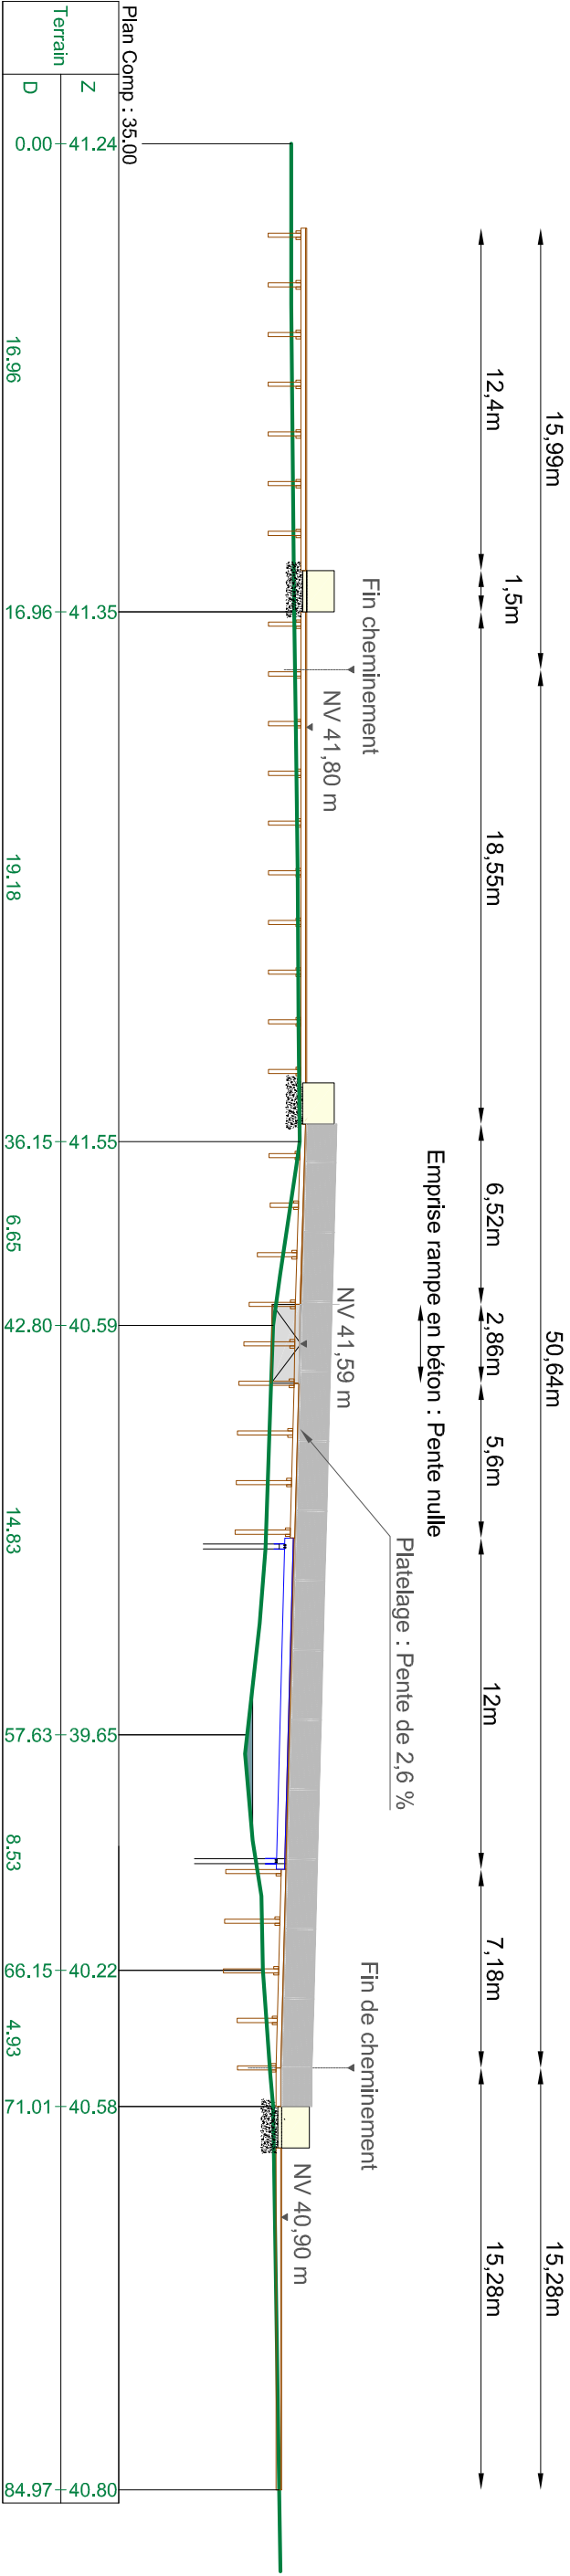

Coupe en travers du ponton bois

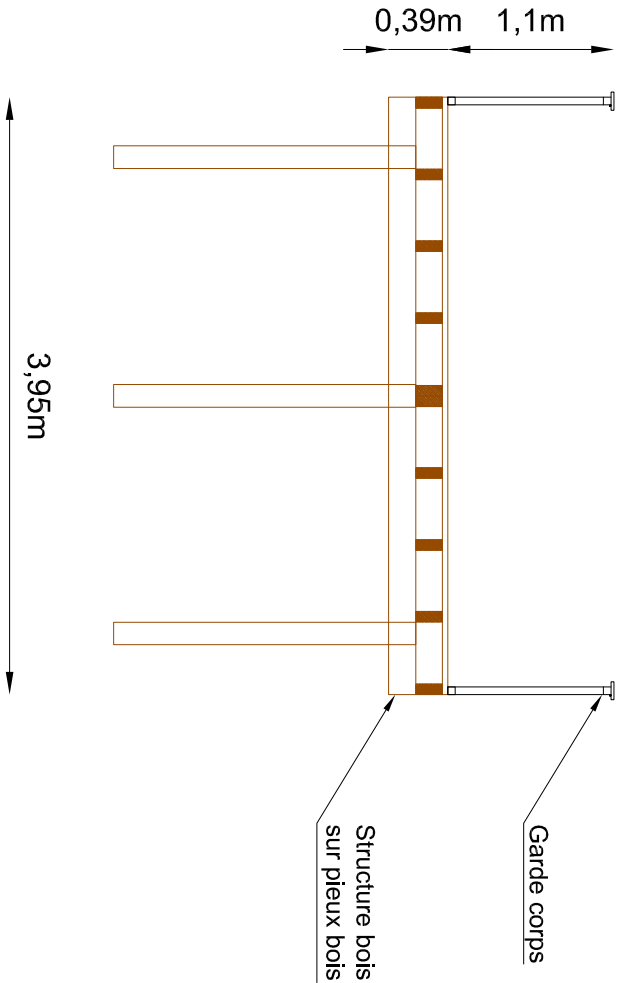

Coupe en travers de la passerelle

