

0312
Construction d'un bâtiment
universitaire pour l'INRS
du campus des Voies 1181

Maîtrise d'ouvrage



DCE
Juillet 2020





Maîtrise d'oeuvre
dauphins



BC/OPC/SPS



ALPES
CONTRÔLES

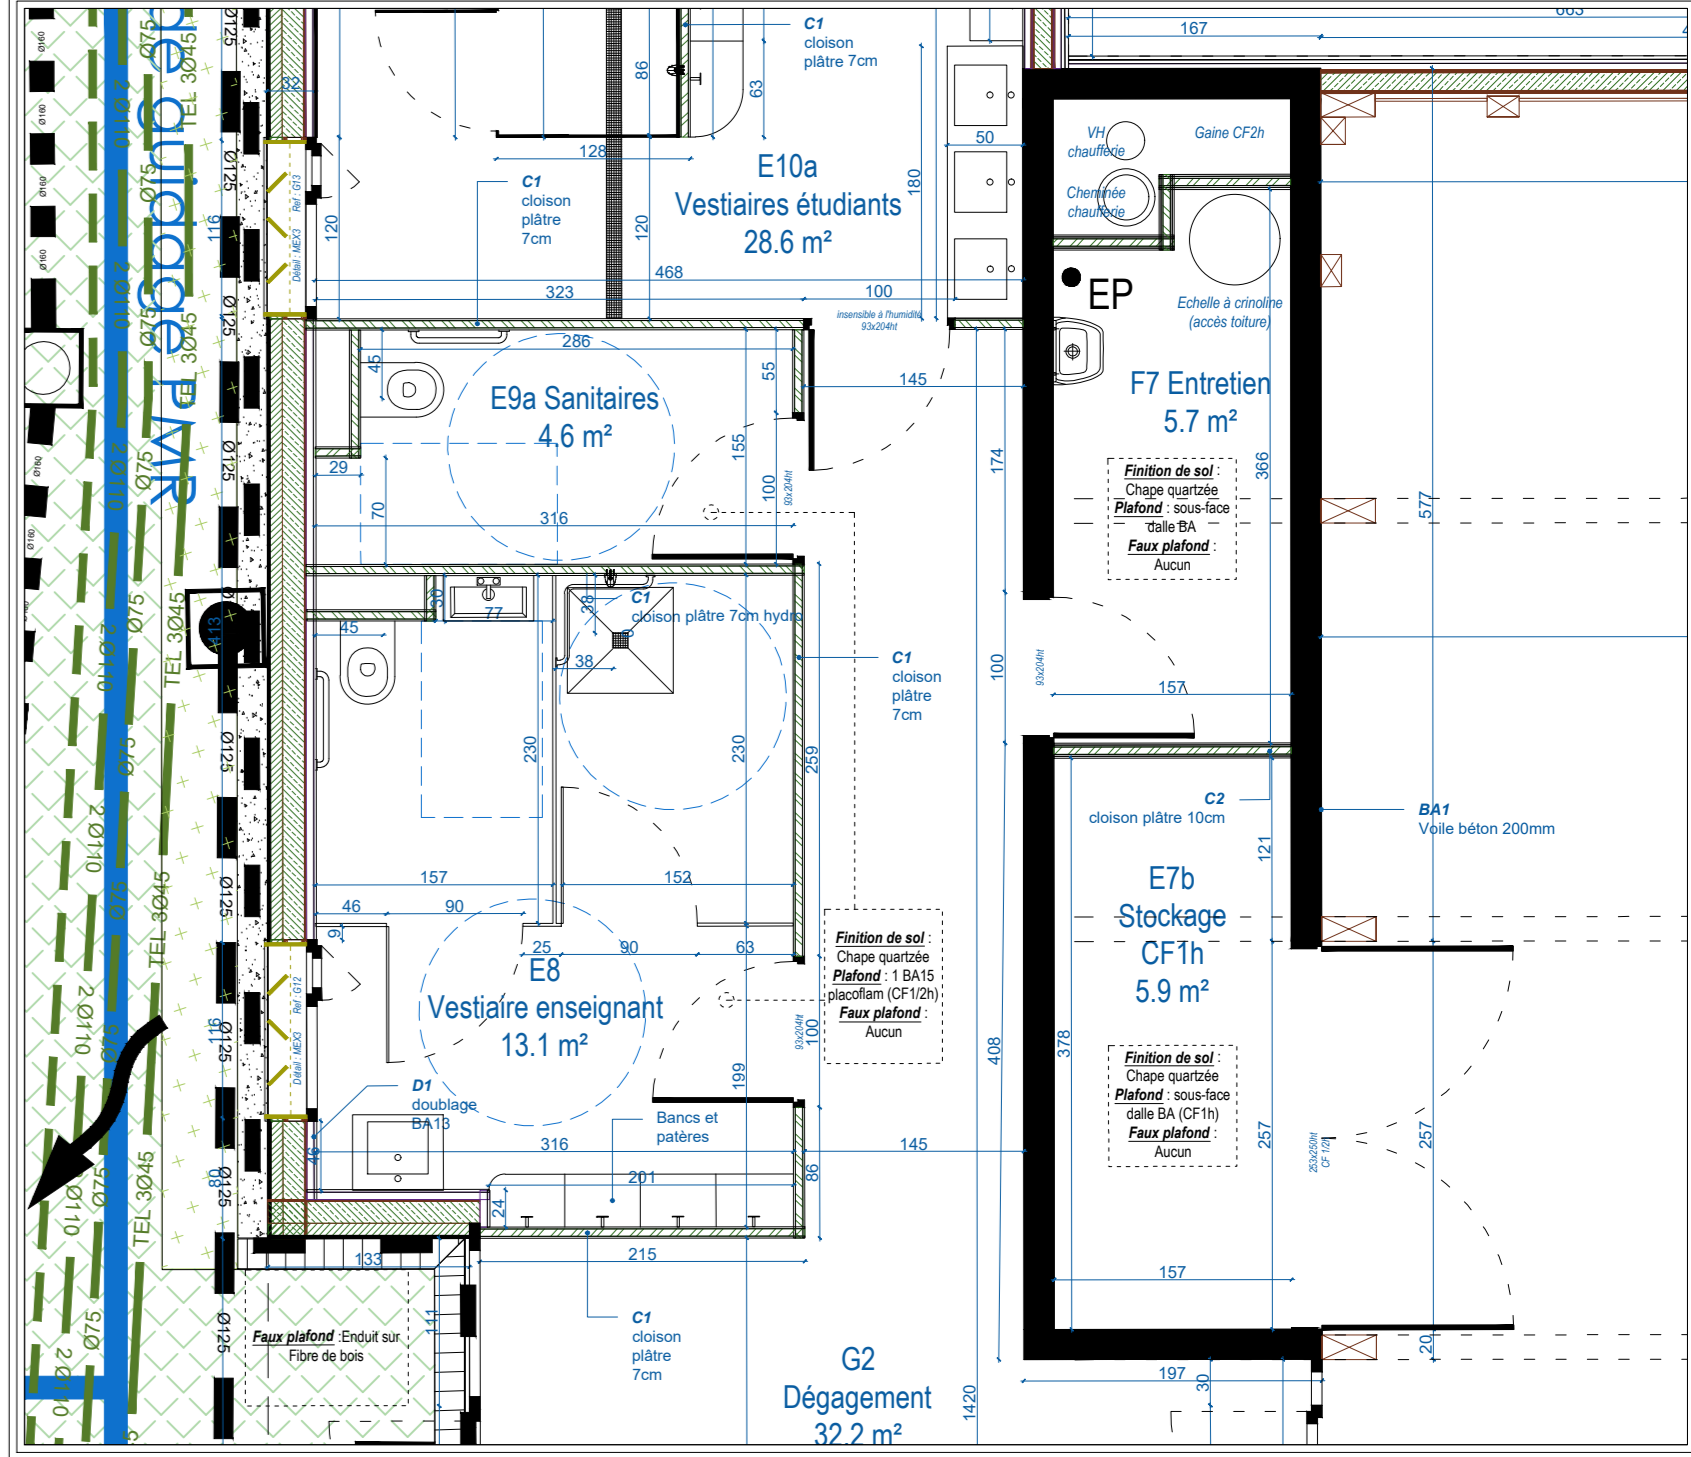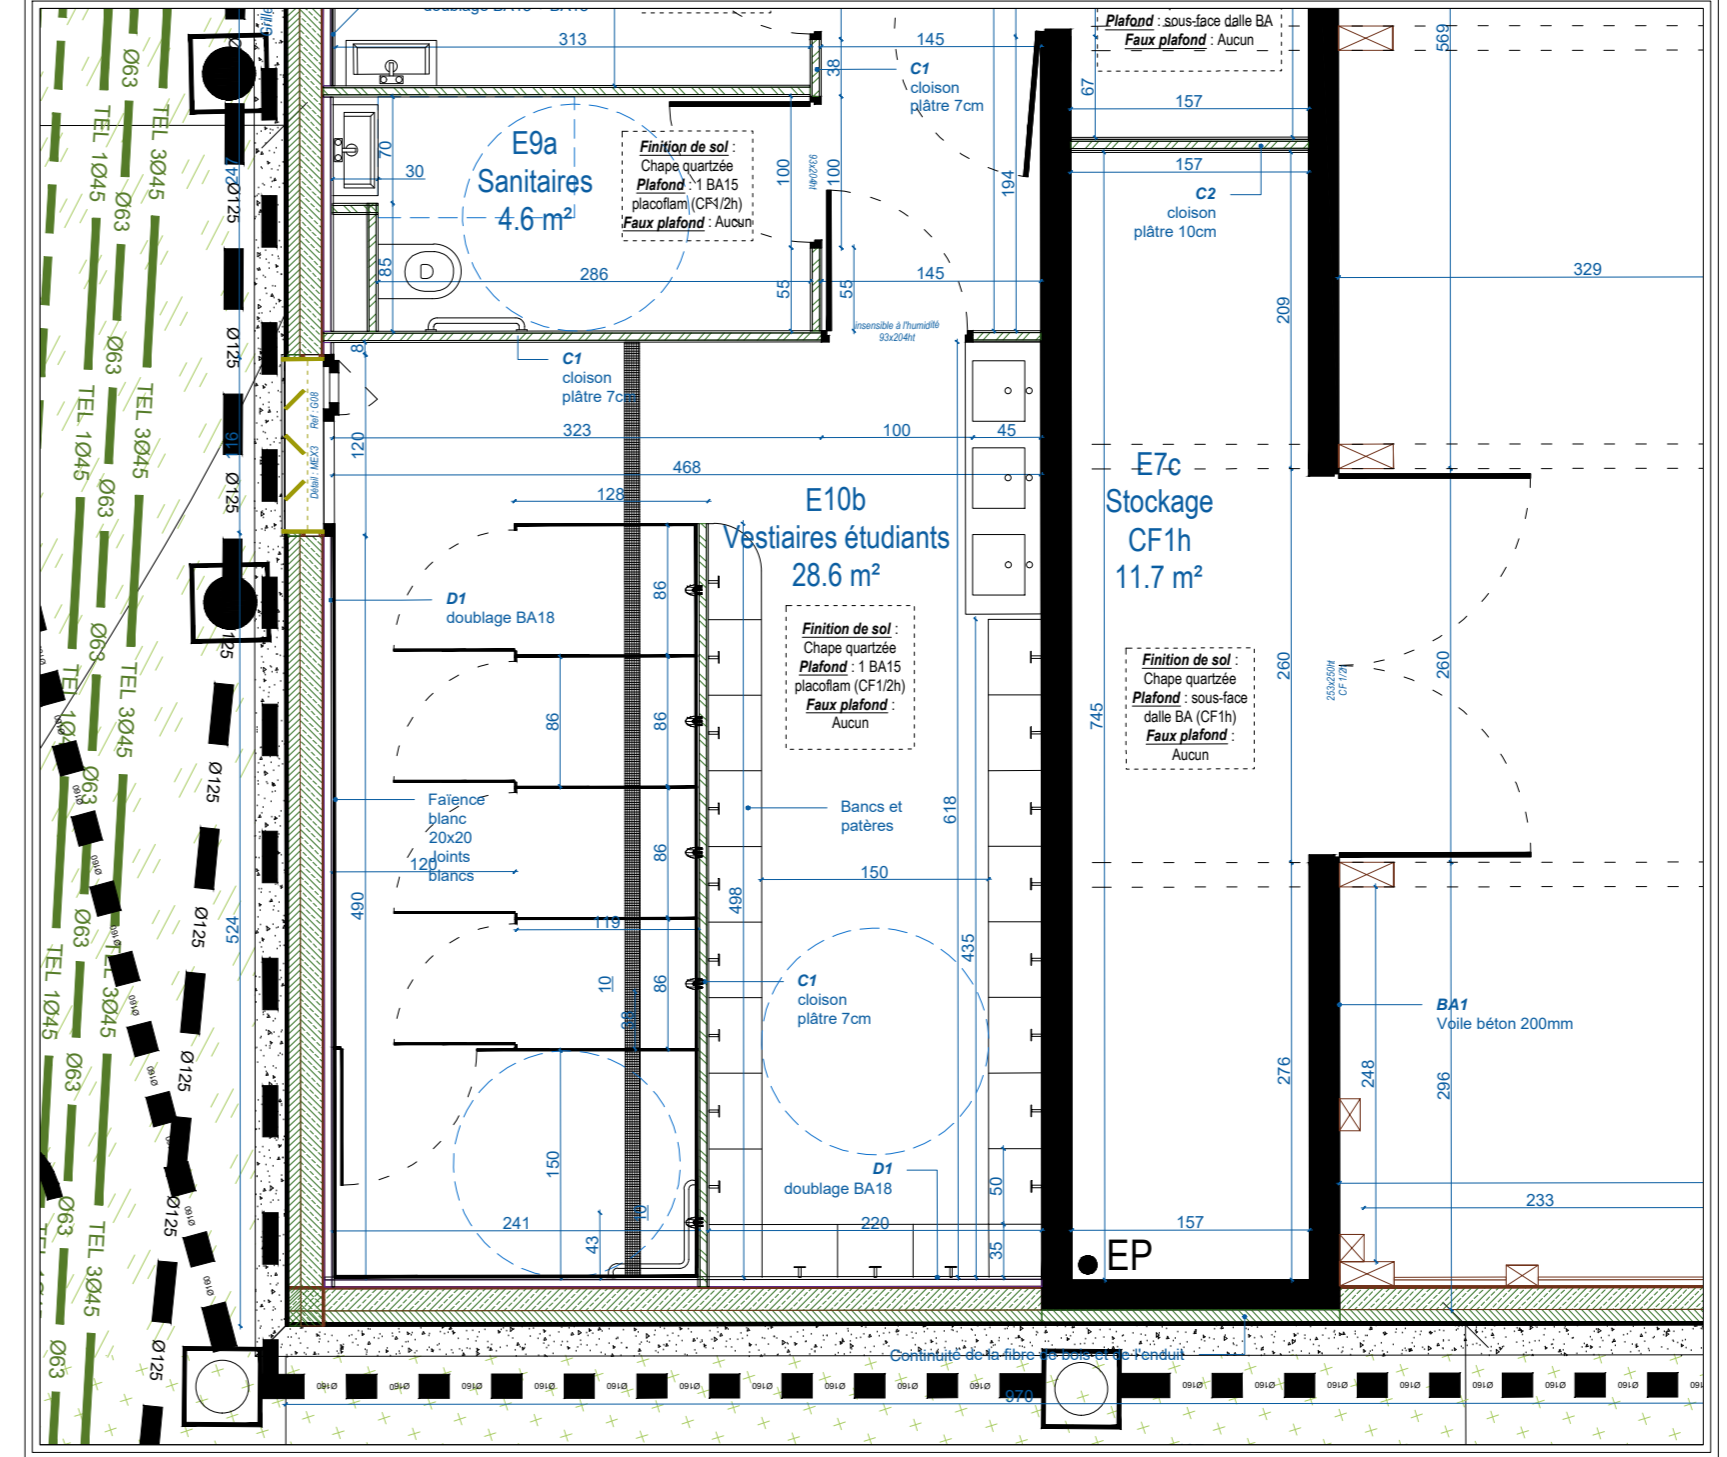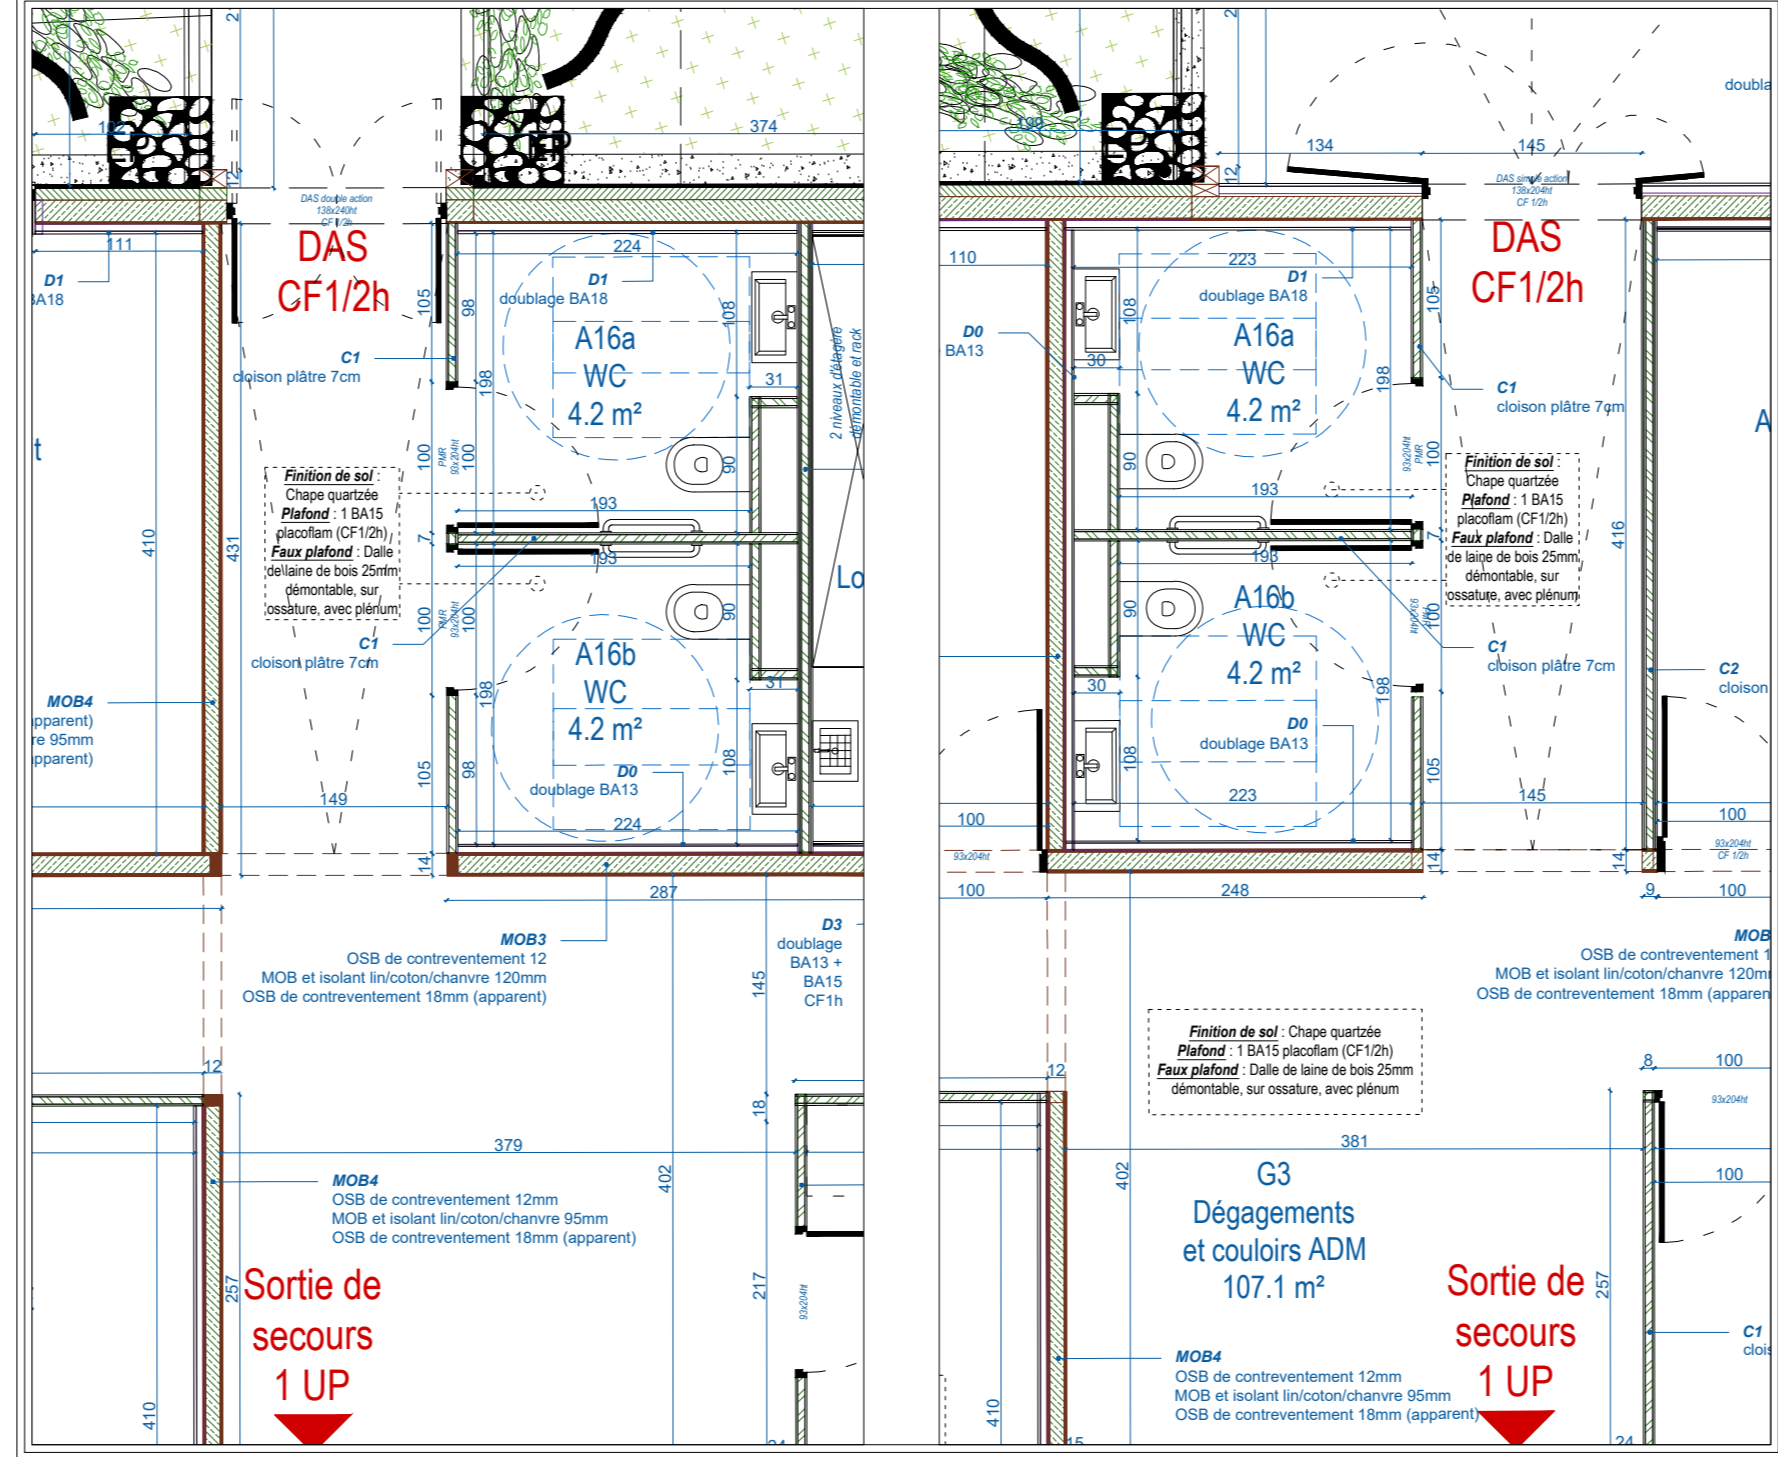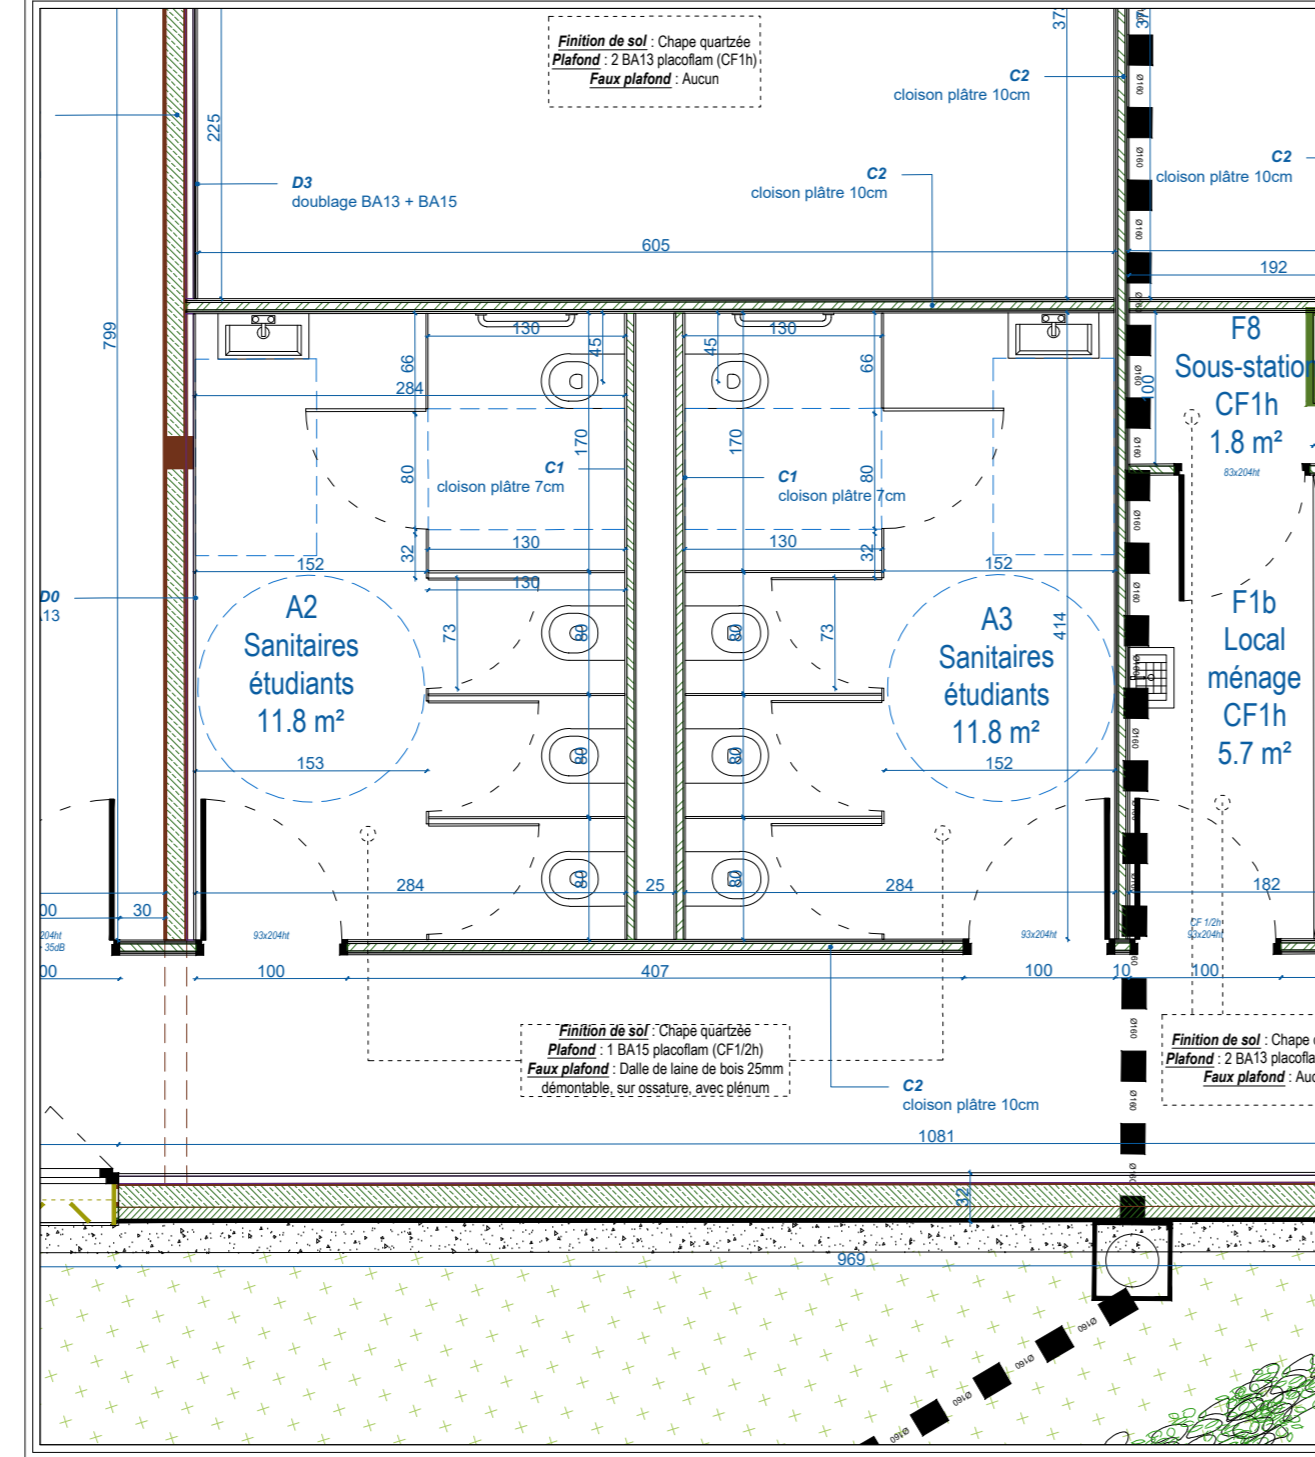

Plan d'ensemble RDC
1/100
23/07/2020

