0312
Construction d'un bâtiment universitaire pour l'INSPE au campus des Valois (16)

Maîtrise d'ouvrage

Université Poitiers

Maître d'ouvrage
Pôle des moyens et patrimoine
Direction de la logistique et du patrimoine
Cité Universitaire
1 rue Jean F. Kennedy, BP 72, TSA 21121
86073 Poitiers Cedex 9

DCE

Juillet 2020

Maîtrise d'oeuvre

dauphins architecture

180° BET Environnement

B.C BET Structures

DIESE BET Fluides

Infra BET Technique, VRD

Economiste / OPC

BC / OPC / SPS

ALPES CONTRÔLES

Bureau de Contrôle
73 Avenue Maurice Ravel
86000 Poitiers Cedex
05 49 39 38 00
Mission complémentaire

Ce document est la propriété du groupement de la maîtrise d'oeuvre. Il comporte, le cas échéant, des informations techniques et des plans de conception et de réalisation, des éléments graphiques, des éléments d'ensemble (maquettes numériques, perspectives et archivis vues) qui ne constituent ni cotes contractuelles, mises les pouvoirs pour mise conformément aux documents d'exécution.

Architecte	Bureau d'études	Coordinateur	Economiste
dauphins architecture			

Révisions

Indice	Date	Modifications

Titre du document
DCE 03
ENS plan coupes façades

Contenu
plan & coupes : 1/50
façades : 1/100

Date
23/07/2020

Toiture (1/100)

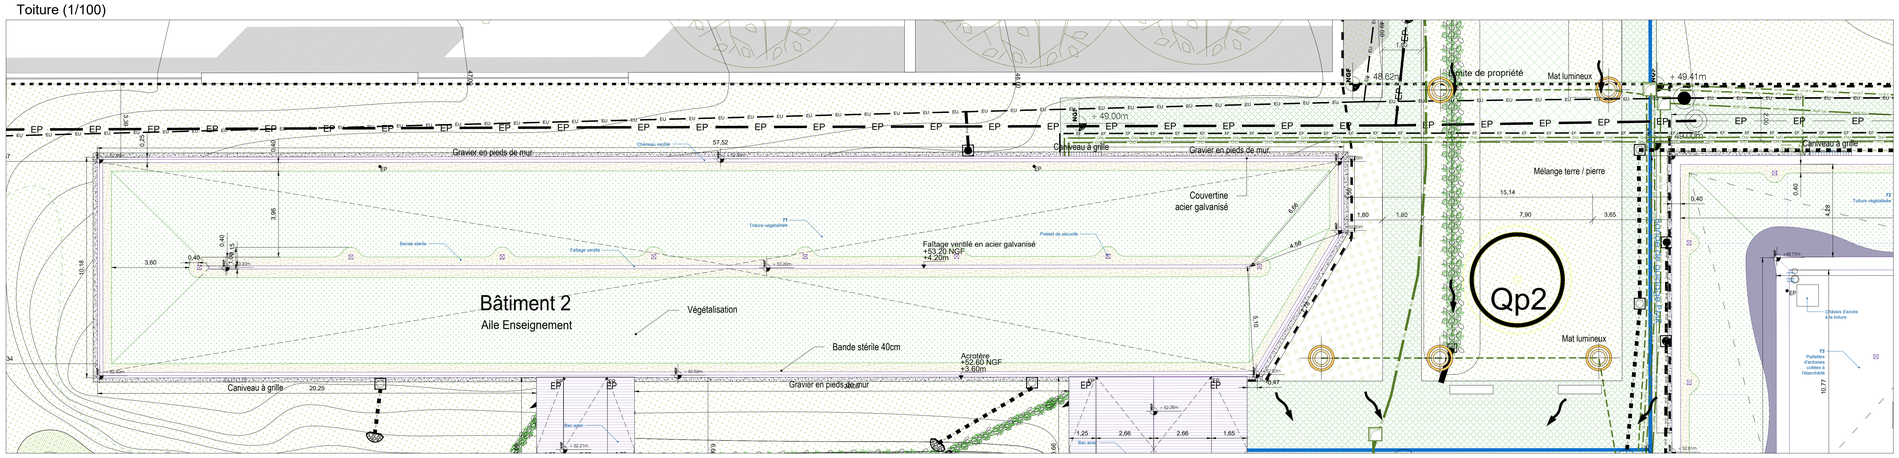

Plan (1/50)

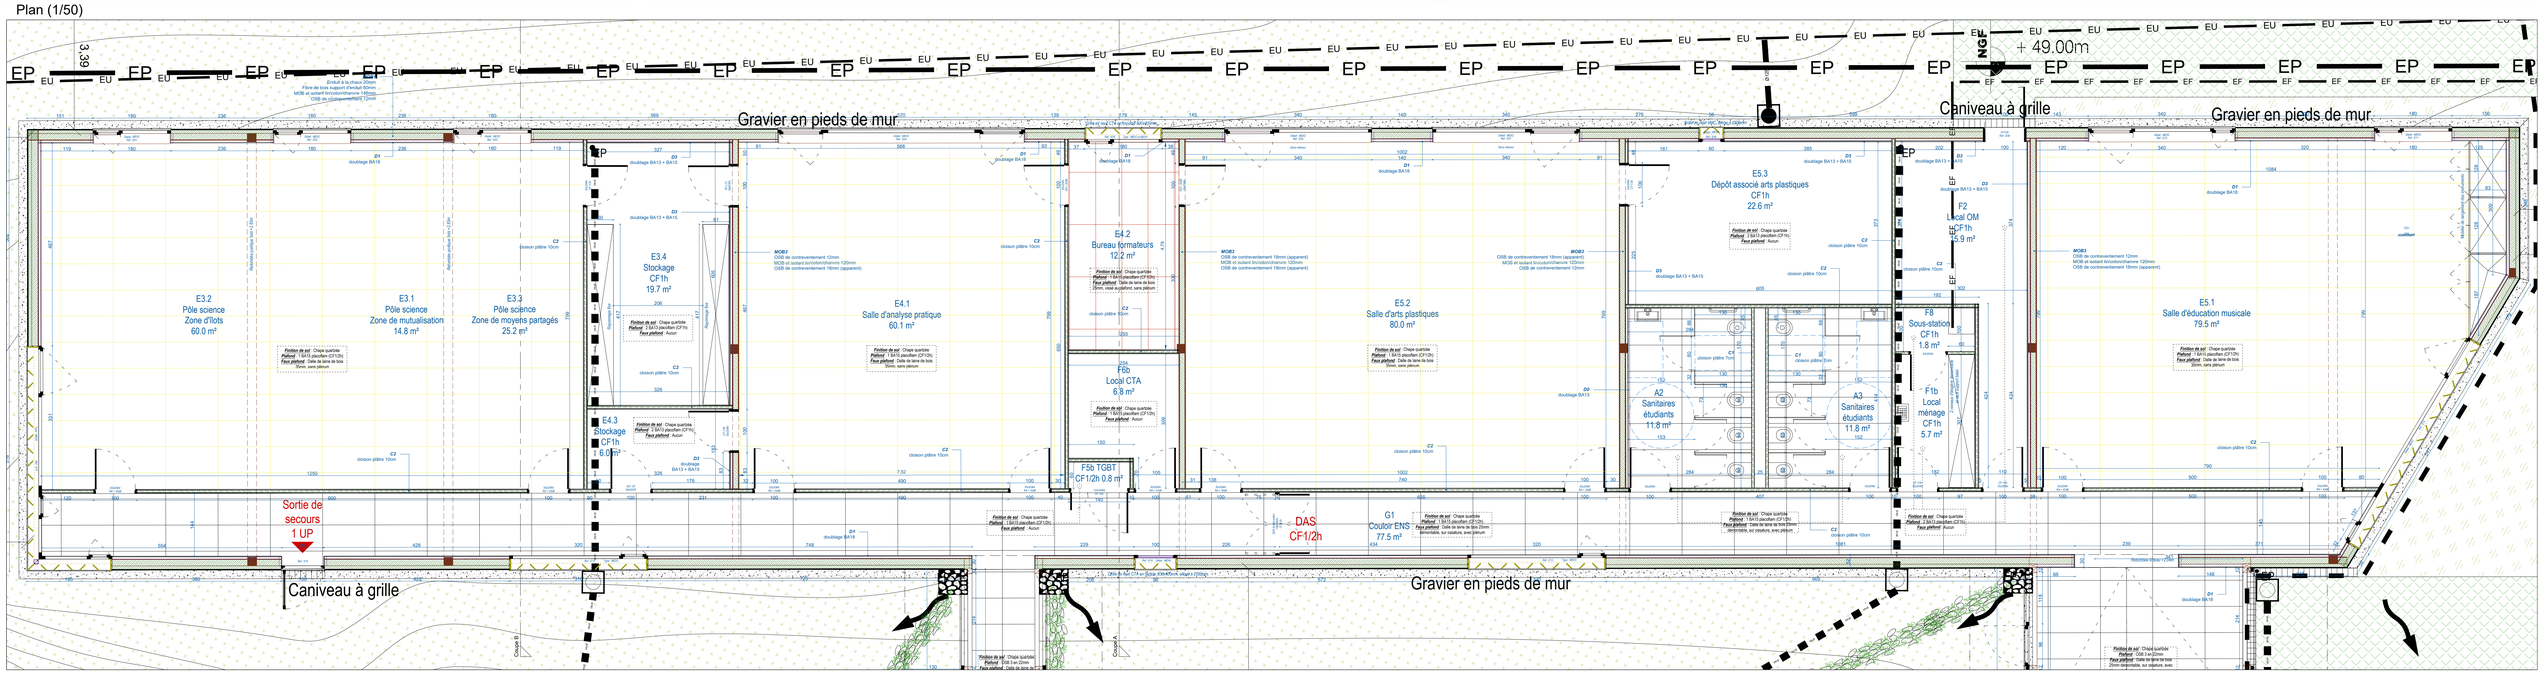

Façade ouest (1/100)

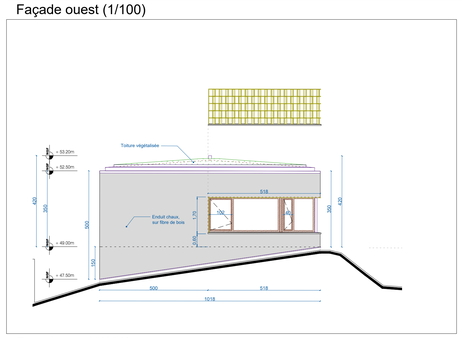

Façade sud (1/100)

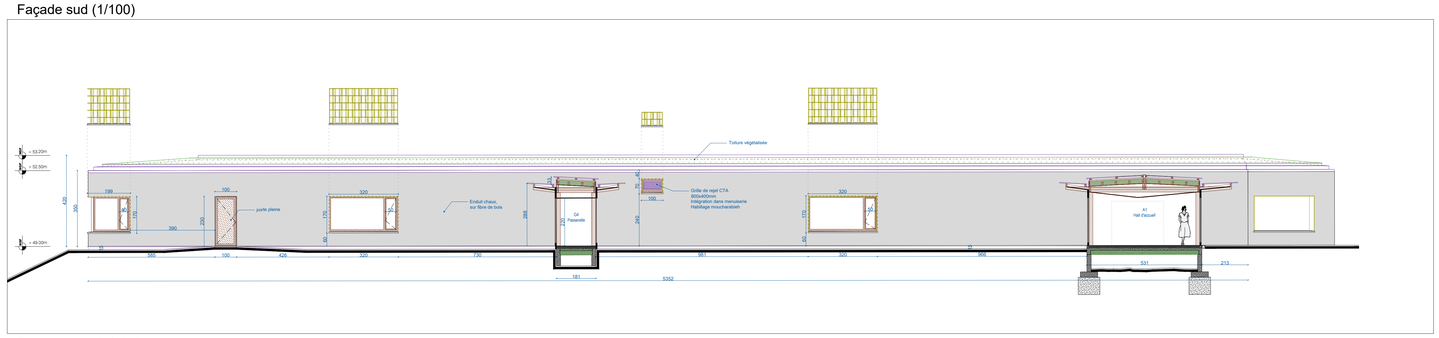

Coupe A (1/50)

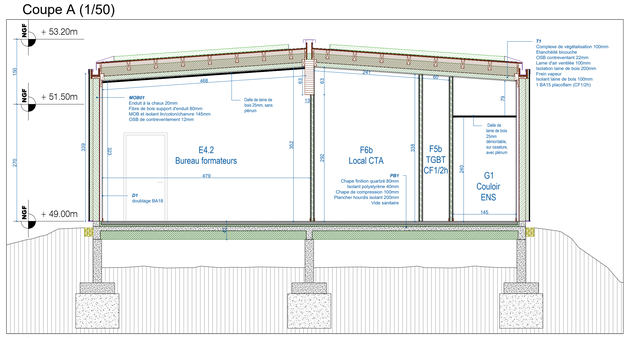

Façade est (1/100)

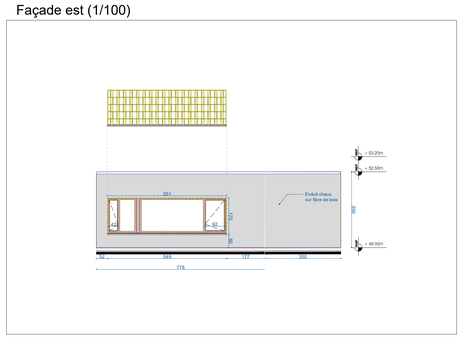

Façade nord (1/100)

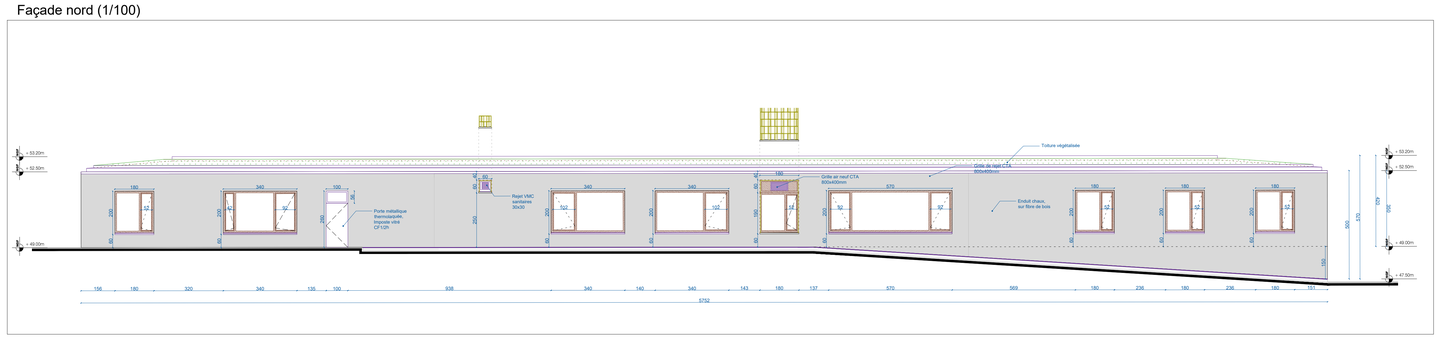
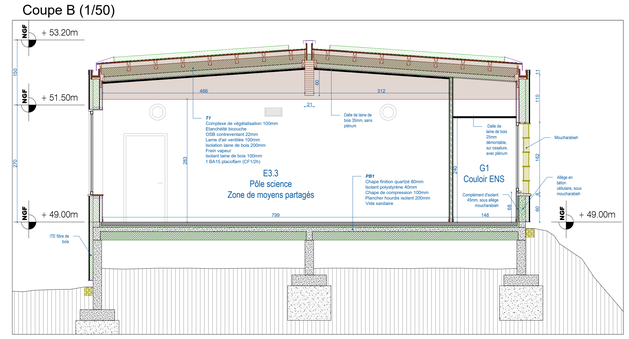
Coupe B (1/50)